





SITUAÇÃO E LOCALIZAÇÃO
1/5000

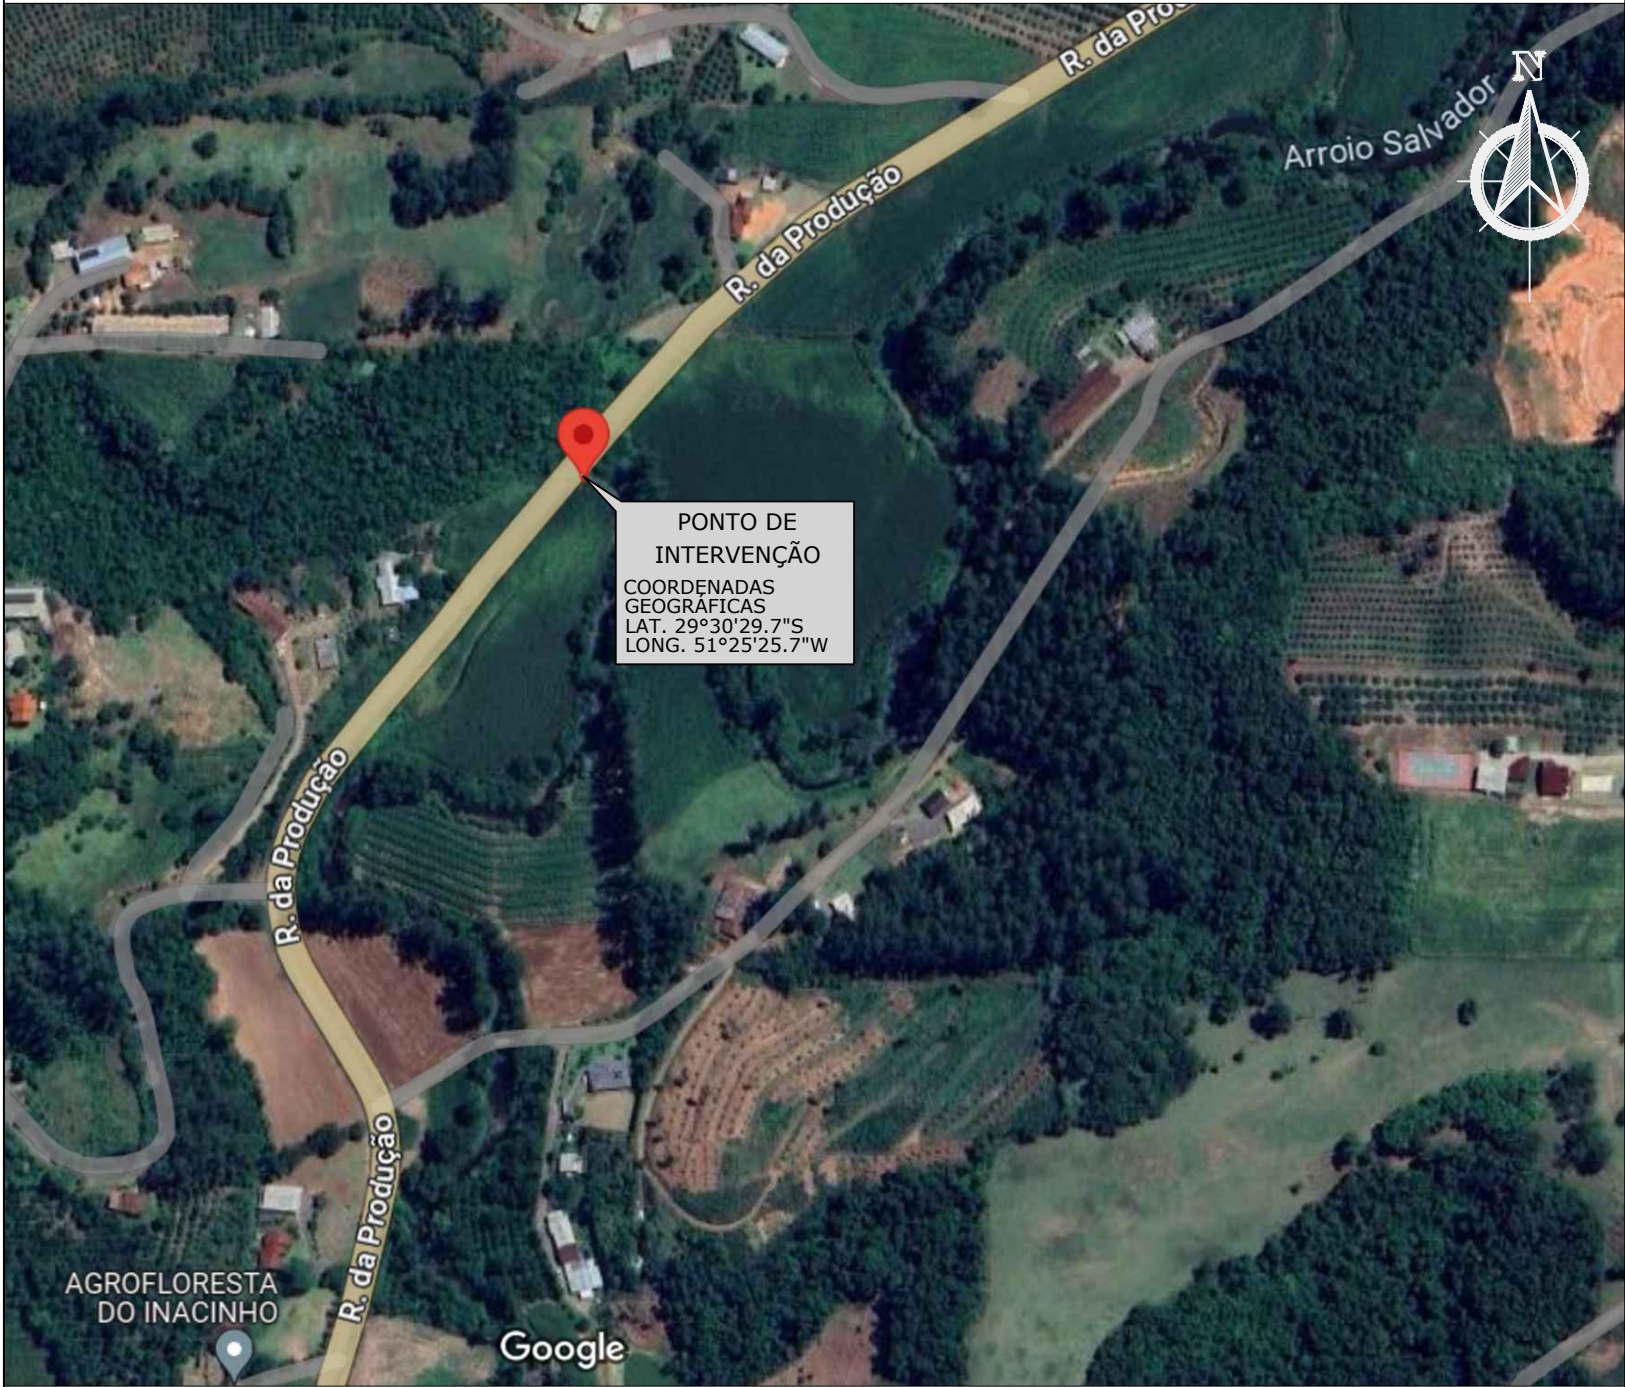

**PREFEITURA MUNICIPAL DE
TUPANDI**

Av. Salvador, 1919 - centro - Tupandi - RS
Fone: (51) 3635 8222 / 3635 8040 - CEP 95 775 - 000

TÍTULO: PROJETO DE MELHORIAS DE DRENAGEM PLUVIAL EM VIA URBANA MUNICIPAL		Drenagem:	14,00m
		ESCALA:	1/100
		DATA:	FEV/2024
CONTEÚDO: SITUAÇÃO E LOCALIZAÇÃO		PRANCHA: 01	
LOCAL: RUA DA PRODUÇÃO - BAIRRO VÁRZEA / TUPANDI - RS			
PROPRIETÁRIO: MUNICÍPIO DE TUPANDI			
IMÓVEL: URBANO		MATRÍCULA:	
RESP. TOPOGRAFIA:		RESP. TÉCNICO:	

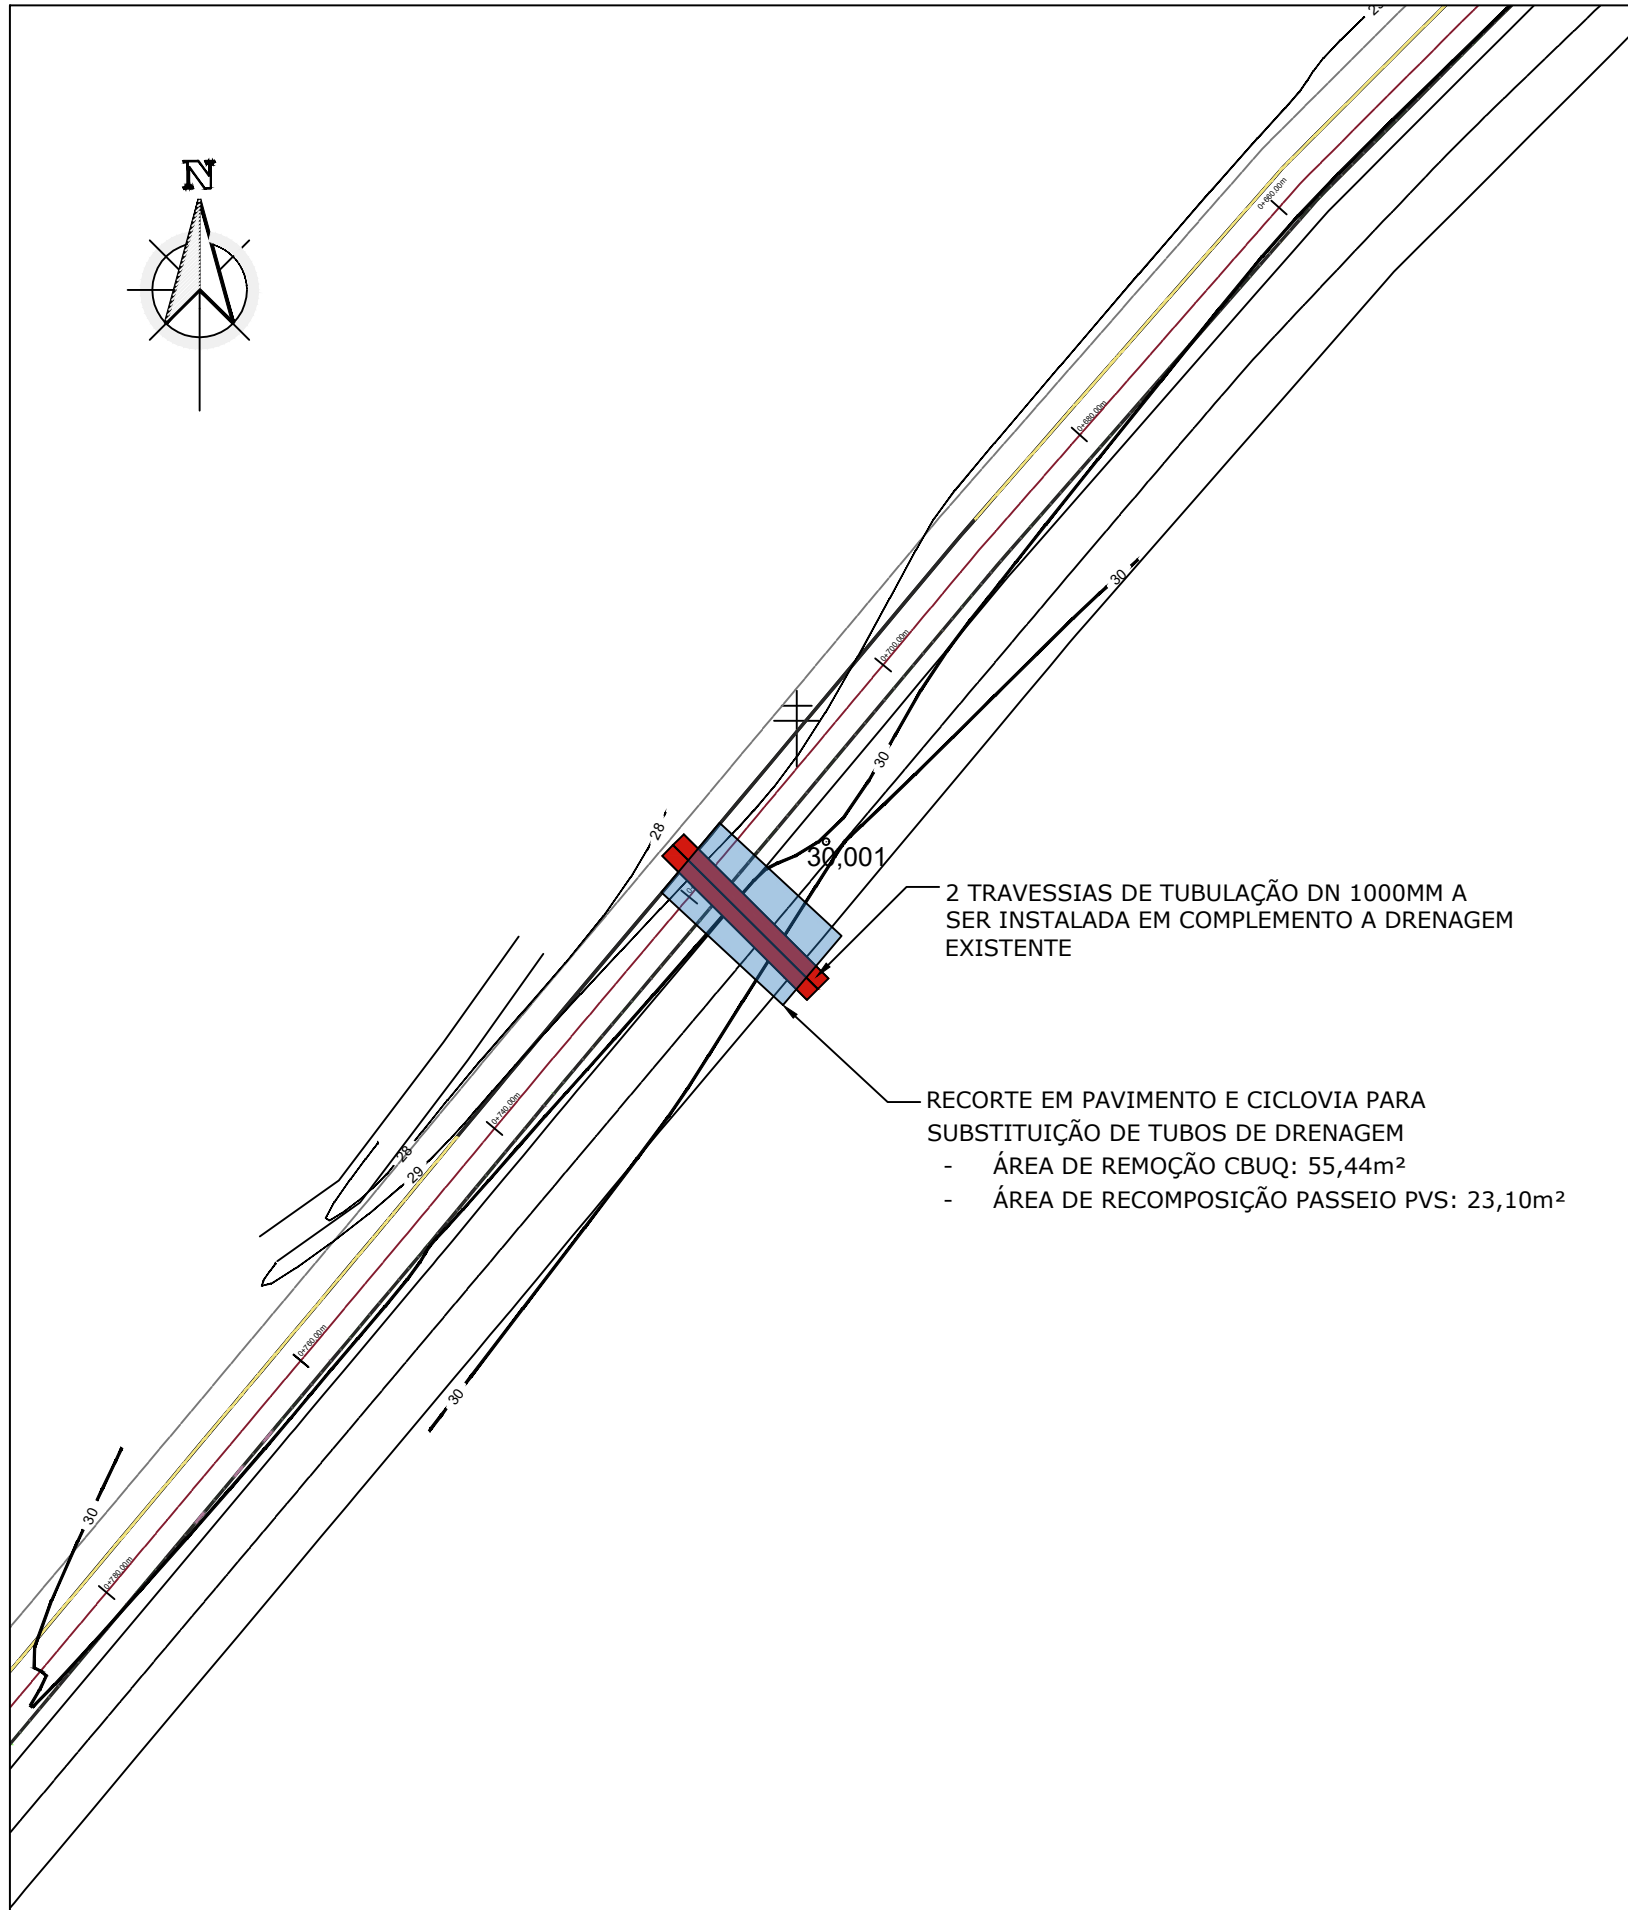

2 TRAVESSIAS DE TUBULAÇÃO DN 1000MM A SER INSTALADA EM COMPLEMENTO A DRENAGEM EXISTENTE

RECORTE EM PAVIMENTO E CICLOVIA PARA SUBSTITUIÇÃO DE TUBOS DE DRENAGEM


- ÁREA DE REMOÇÃO CBUQ: 55,44m²
- ÁREA DE RECOMPOSIÇÃO PASSEIO PVS: 23,10m²

PLANTA BAIXA DE INTERVENÇÃO
1/500

 PREFEITURA MUNICIPAL DE TUPANDI Av. Salvador, 1919 - centro - Tupandi - RS Fone: (51) 3635 8222 / 3635 8040 - CEP 95 775 - 000	TÍTULO: PROJETO DE MELHORIAS DE DRENAGEM PLUVIAL EM VIA URBANA MUNICIPAL		Drenagem: 14,00m
	CONTEÚDO: CORTES LONGITUDINAL E TRANSVERSAL		ESCALA: 1/100
	LOCAL: RUA DA PRODUÇÃO - BAIRRO VÁRZEA / TUPANDI - RS	PRANCHA: 02	
	PROPRIETÁRIO: MUNICÍPIO DE TUPANDI		
IMÓVEL: URBANO	MATRÍCULA:		
RESP. TOPOGRAFIA:		RESP. TÉCNICO:	



DETALHE PASSEIO

CAMADAS
S/ ESCALA

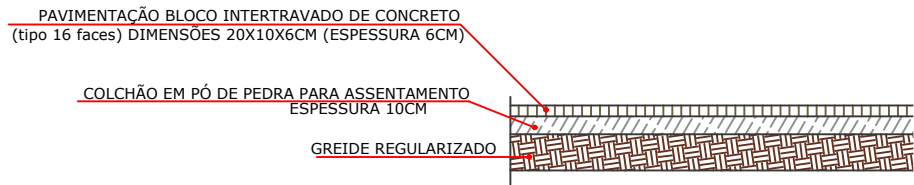


DETALHE SEÇÃO

PAVIMENTAÇÃO - SEÇÃO TIPO
S/ ESCALA

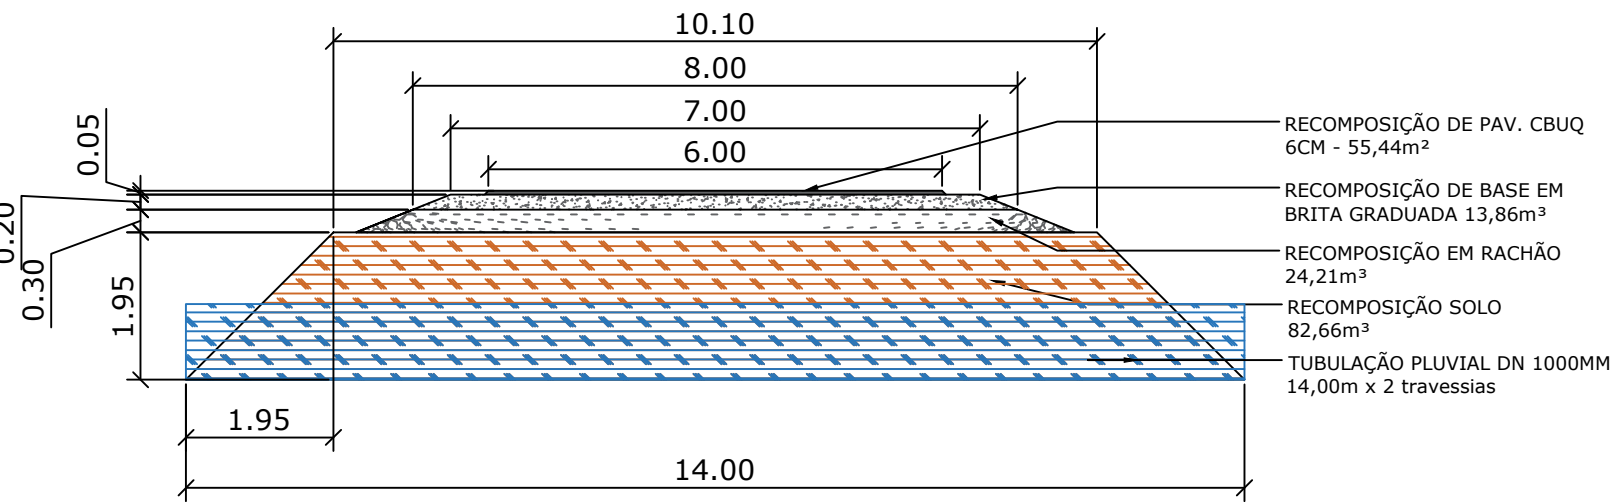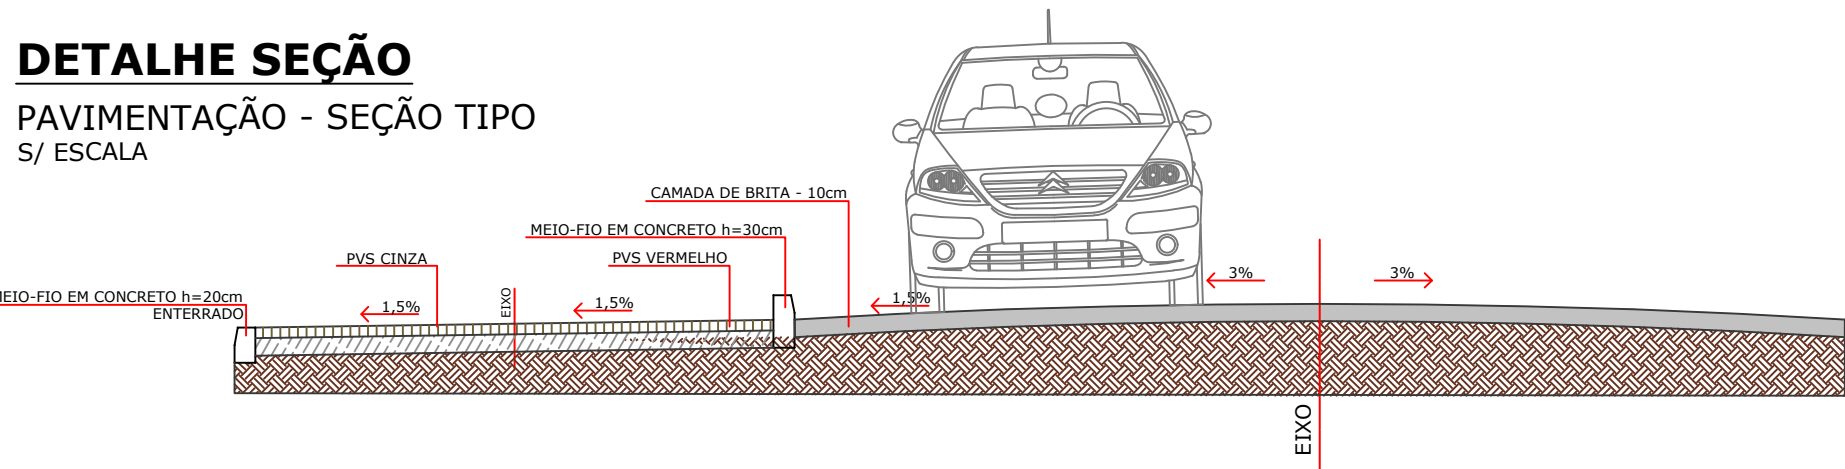

PERFIL TRANSVERSAL
ESCALA: 1/100

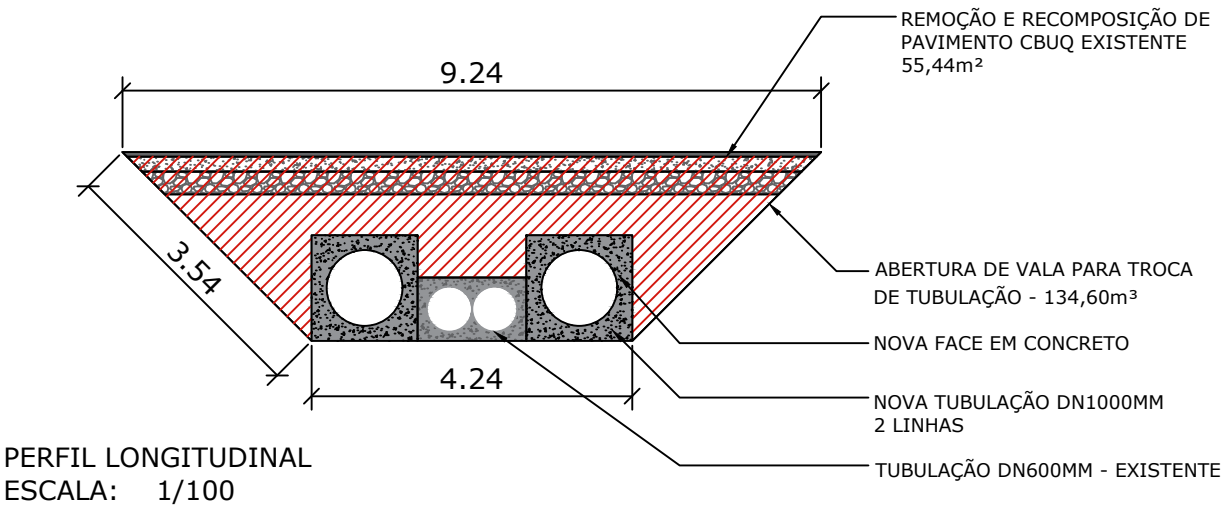

PERFIL LONGITUDINAL
ESCALA: 1/100

 PREFEITURA MUNICIPAL DE TUPANDI Av. Salvador, 1919 - centro - Tupandi -RS Fone: (51) 3635 8222 / 3635 8040 - CEP 95 775 - 000	TÍTULO:		Drenagem:	
	PROJETO DE MELHORIAS DE DRENAGEM PLUVIAL EM VIA URBANA MUNICIPAL		14,00m	
			ESCALA:	
			1/100	
	CONTEÚDO:	CORTES LONGITUDINAL, TRANSVERSAL E DETALHAMENTOS		DATA:
				FEV/2024
	LOCAL:		PRANCHA:	
RUA DA PRODUÇÃO - BAIRRO VÁRZEA / TUPANDI - RS		03		
PROPRIETÁRIO:				
MUNICÍPIO DE TUPANDI				
IMÓVEL:	MATRÍCULA:			
URBANO				
RESP. TOPOGRAFIA:		RESP. TÉCNICO:		