


LOCAL PONTE
COORDENADAS: 29°27'03.4"S
51°27'06.3"W




LOCALIZAÇÃO


PREFEITURA MUNICIPAL DE TUPANDI Av. Salvador, 1919 - centro - Tupandi - RS Fone: (51) 3635 8222 / 3635 8040 - CEP 95 775 - 000	TÍTULO:		ÁREA TOTAL AMPLIAÇÃO: 117,14m²
	RECONSTRUÇÃO DE PONTE		ESCALA: Sem Escala
	LOCAL: RUA JOSÉ WILIBALDO WEBER - TUPANDI/ RS		DATA: Julho/2024
	PROPRIETÁRIO: MUNICÍPIO DE TUPANDI	RESP. TÉCNICO: MARCIO MORALES CEZAR ENGENHEIRO CIVIL - CREA/RS 114134	
	ASSUNTO: LOCALIZAÇÃO		

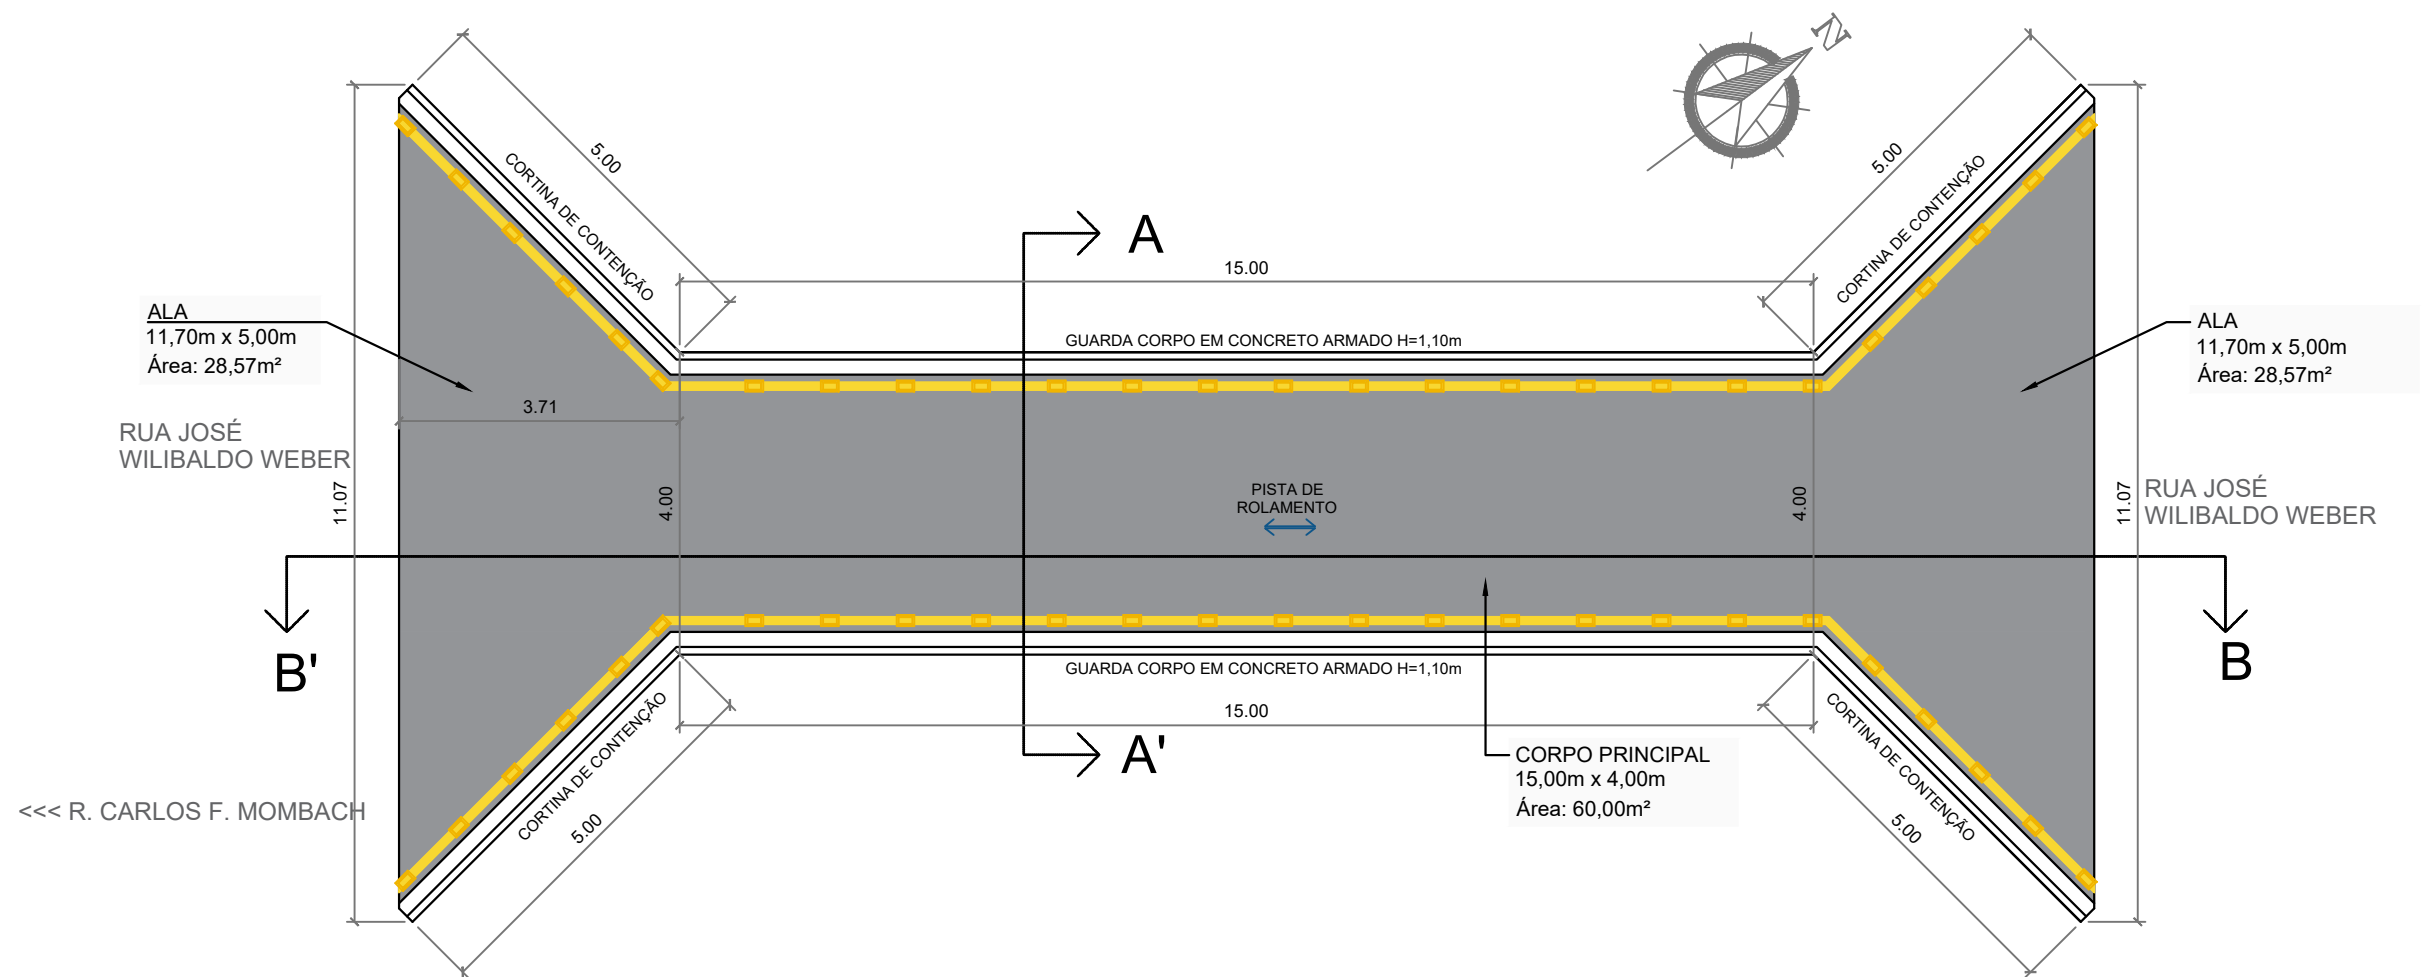

PLANTA BAIXA

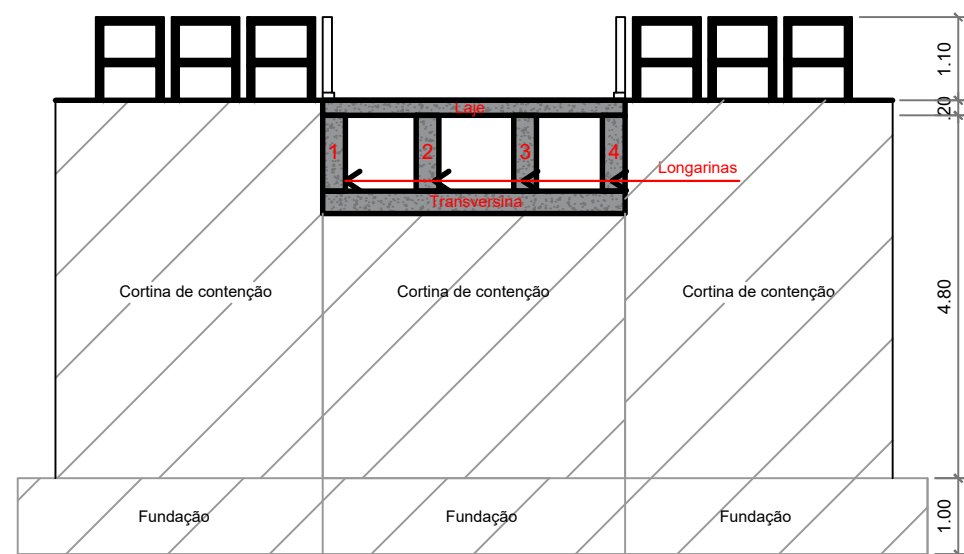


Corte AA'

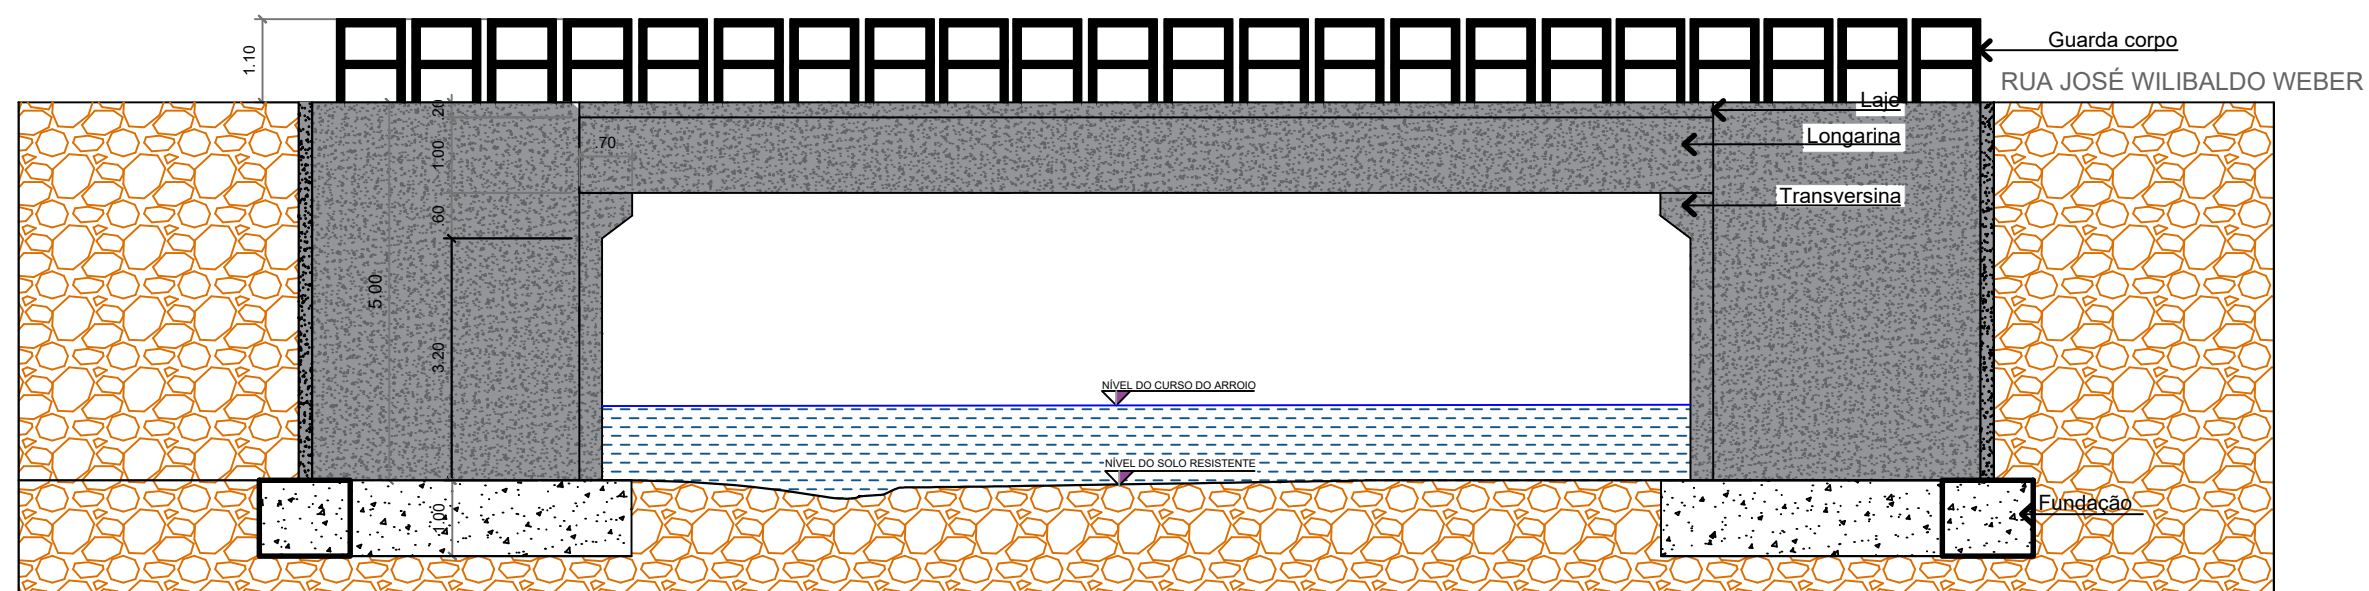

Corte BB'


PREFEITURA MUNICIPAL DE TUPANDI Av. Salvador, 1919 - centro - Tupandi - RS Fone: (51) 3635 8222 / 3635 8040 - CEP: 95 775 - 000	TÍTULO: RECONSTRUÇÃO DE PONTE		ÁREA TOTAL AMPLIAÇÃO: 117,14m²
	LOCAL: RUA JOSÉ WILIBALDO WEBER - TUPANDI/ RS		ESCALA: Sem Escala
	PRÓPRIETÁRIO: MUNICÍPIO DE TUPANDI		DATA: Julho/2024
	RESP. TÉCNICO: MARCIO MORALES CEZAR ENGENHEIRO CIVIL - CREA/RS 114134		PRANCHA: 02
	ASSUNTO: Planta Baixa e Cortes		

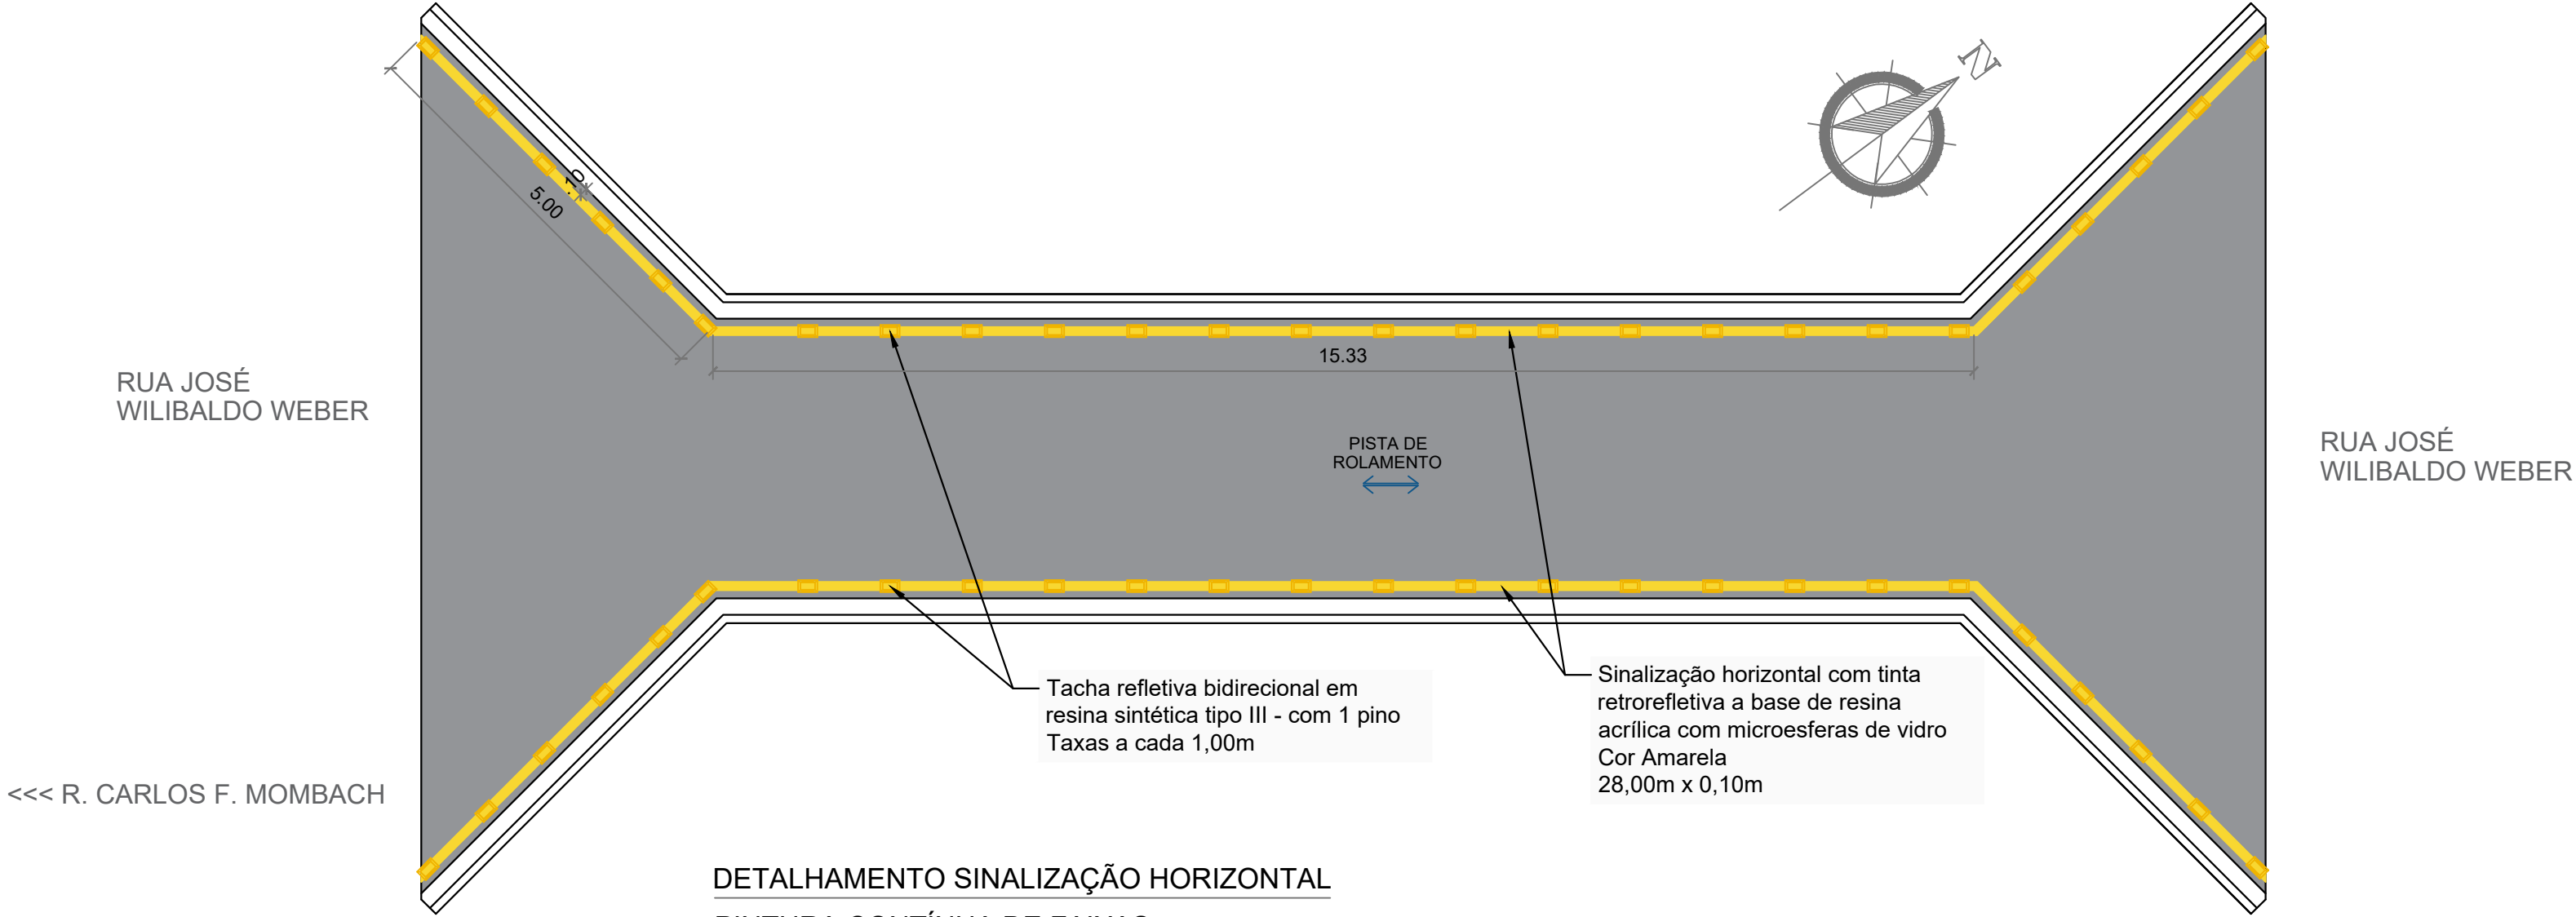


<<< R. CARLOS F. MOMBACH

DETALHAMENTO SINALIZAÇÃO HORIZONTAL

PINTURA CONTÍNUA DE FAIXAS
SEM ESCALA

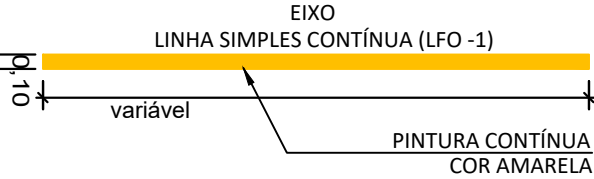


TACHA AMARELA BIDIRECIONAL
(EIXO)

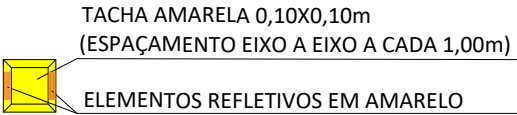


PREFEITURA MUNICIPAL DE
TUPANDI

Av. Salvador, 1919 - Centro - Tupandi - RS
Fone: (51) 3635 8222 / 3635 8040 - CEP 95 775 - 000

TÍTULO:		ÁREA TOTAL AMPLIAÇÃO: 117,14m²
RECONSTRUÇÃO DE PONTE		ESCALA: Sem Escala
		DATA: Julho/2024
LOCAL: RUA JOSÉ WILIBALDO WEBER - TUPANDI/ RS		PRANCHA: 03
PROPRIETÁRIO: MUNICÍPIO DE TUPANDI	RESP. TÉCNICO: MARCIO MORALES CEZAR ENGENHEIRO CIVIL - CREA/RS 114134	
ASSUNTO: SINALIZAÇÃO VIÁRIA		

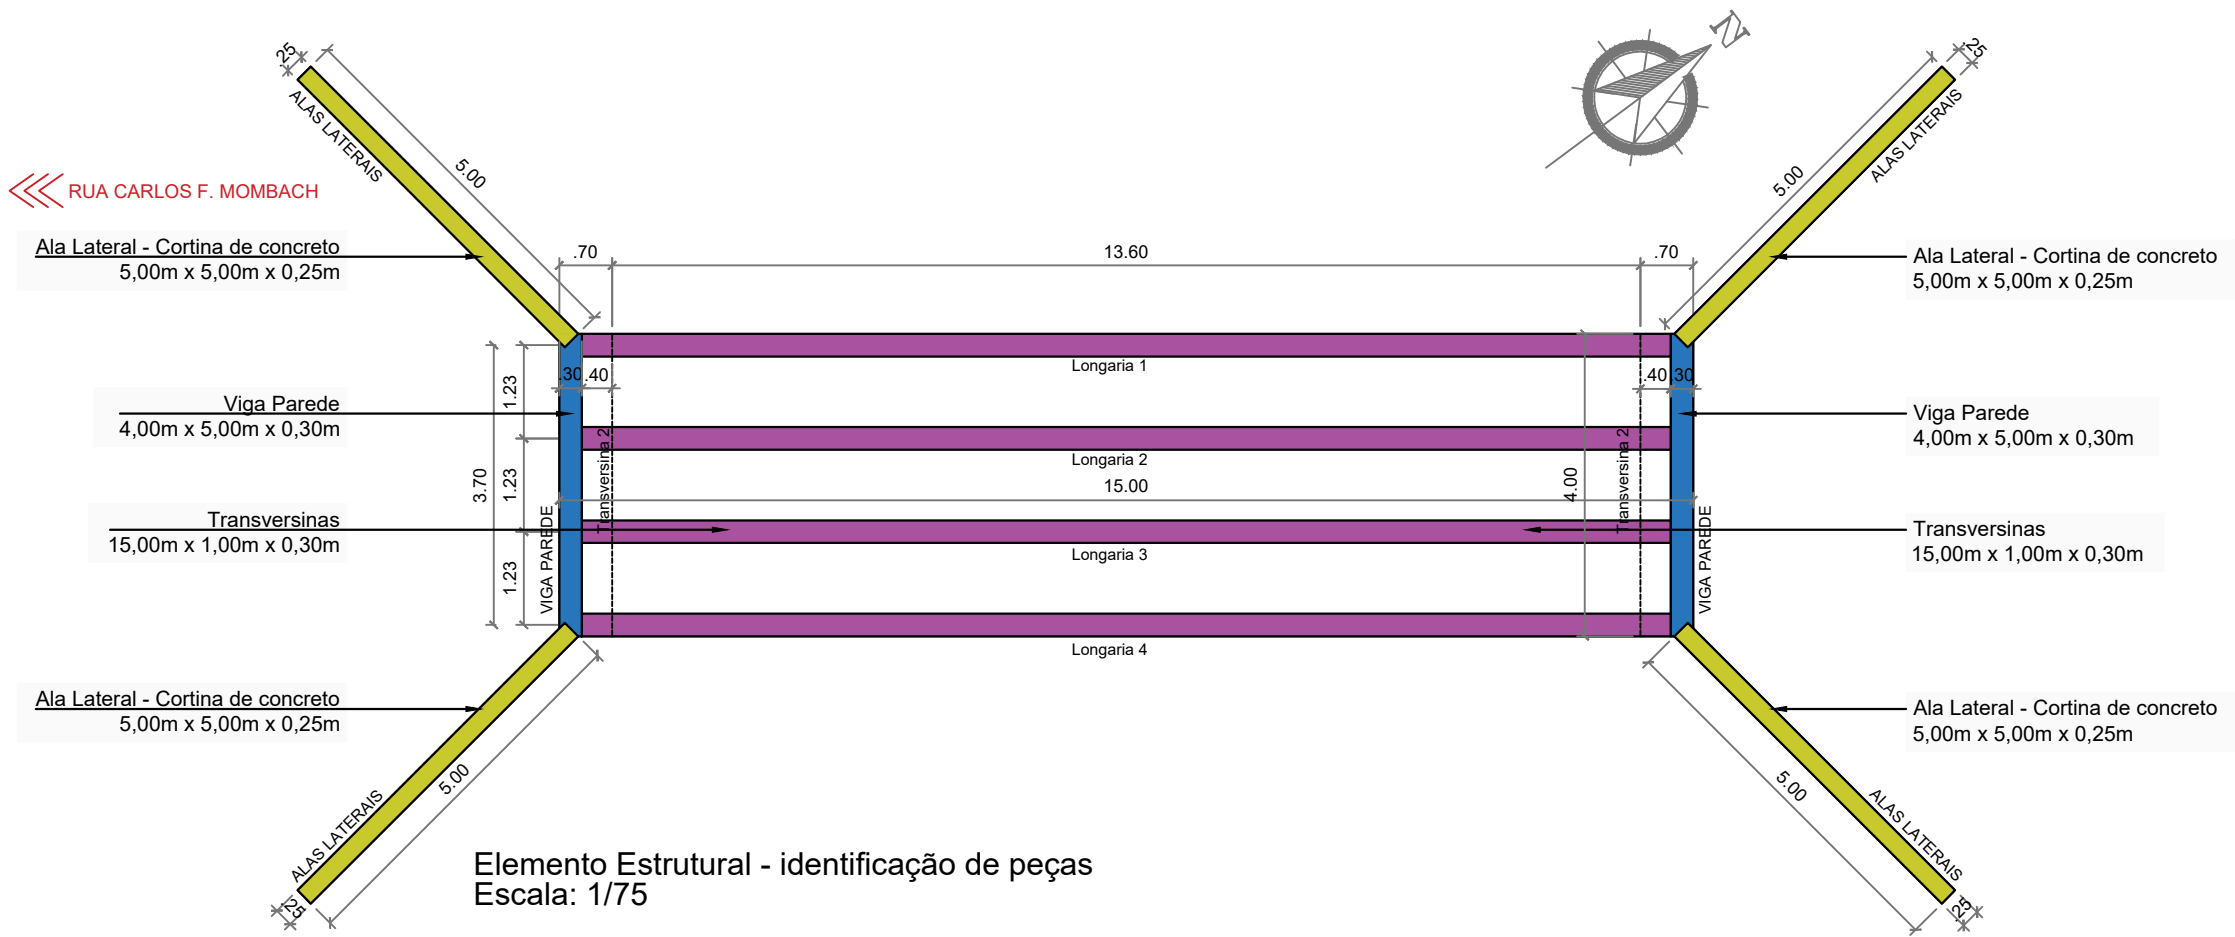

Elemento Estrutural - identificação de peças
Escala: 1/75

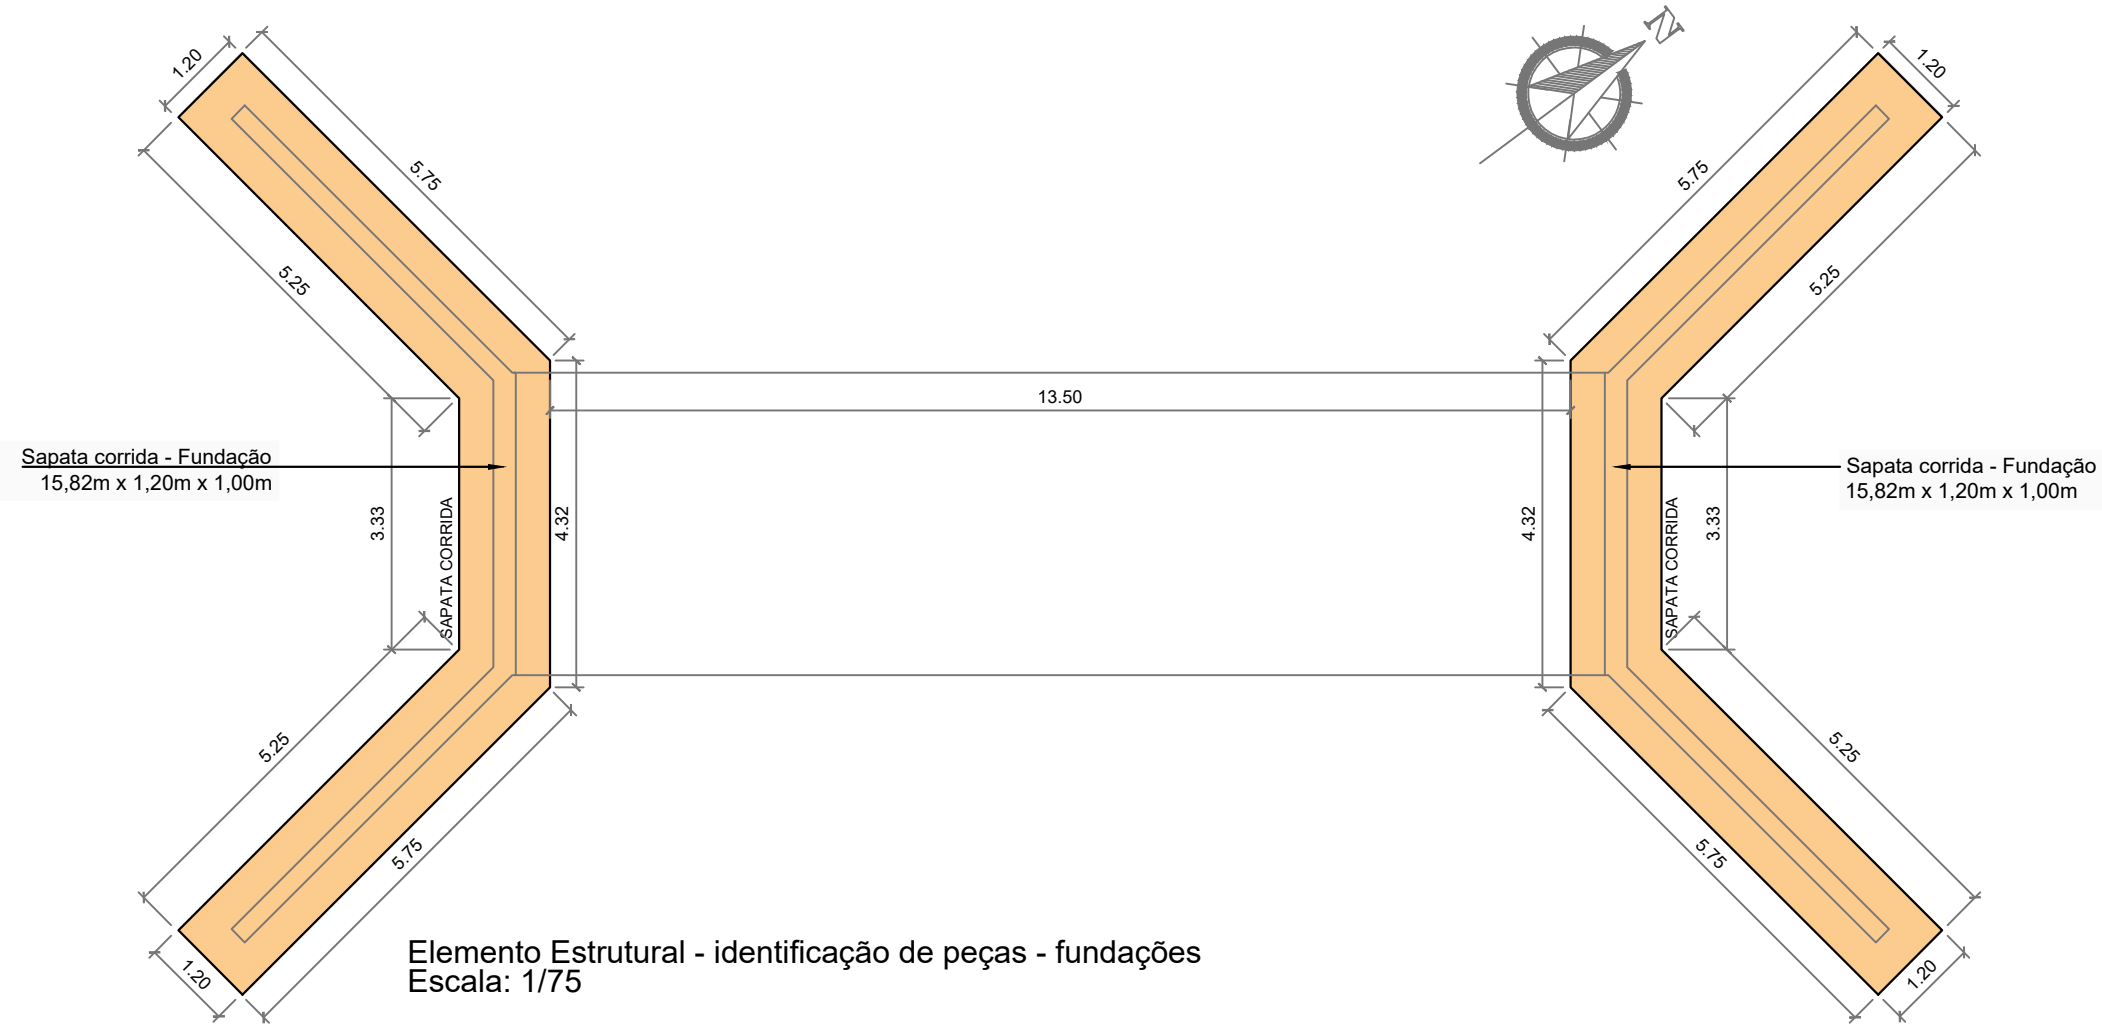


Elemento Estrutural - identificação de peças - fundações
Escala: 1/75

PREFEITURA MUNICIPAL DE
TUPANDI


Av. Salvador, 1919 - centro - Tupandi - RS
Fone: (51) 3635 8222 / 3635 8040 - CEP 95 775 - 000

TÍTULO:		ÁREA TOTAL AMPLIAÇÃO:
RECONSTRUÇÃO DE PONTE		117,14m²
LOCAL:		ESCALA:
RUA JOSÉ WILIBALDO WEBER - TUPANDI/ RS		Sem Escala
PROPRIETÁRIO:		DATA:
MUNICÍPIO DE TUPANDI		Julho/2024
RESP. TÉCNICO:		PRANCHA:
MARCIO MORALES CEZAR ENGENHEIRO CIVIL - CREA/RS 114134		04
ASSUNTO:		
ESTRUTURAL		


Corte Longitudinal
Posição das armaduras de aço

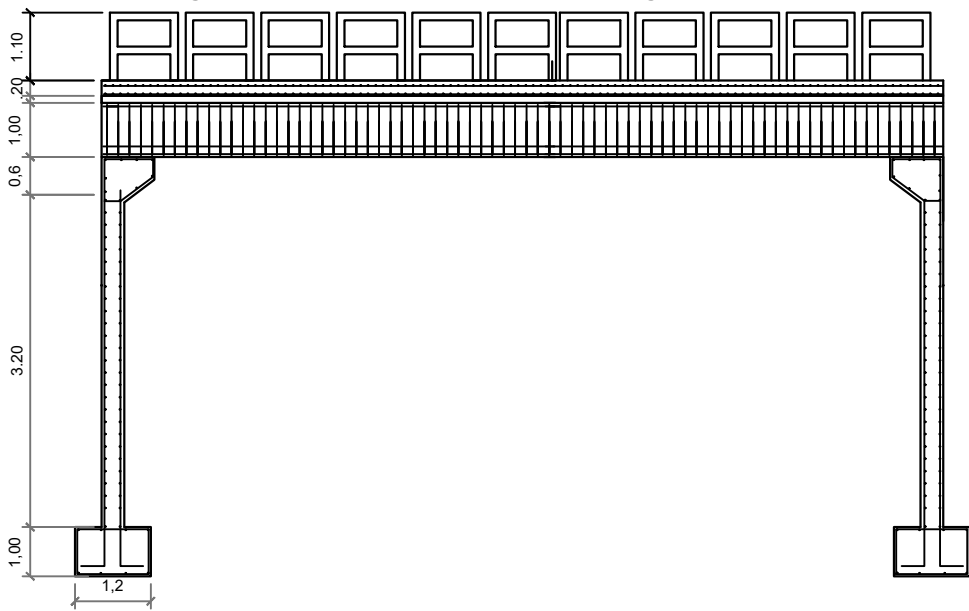


Detalhamento ferragem
04 (quatro) Longarinas

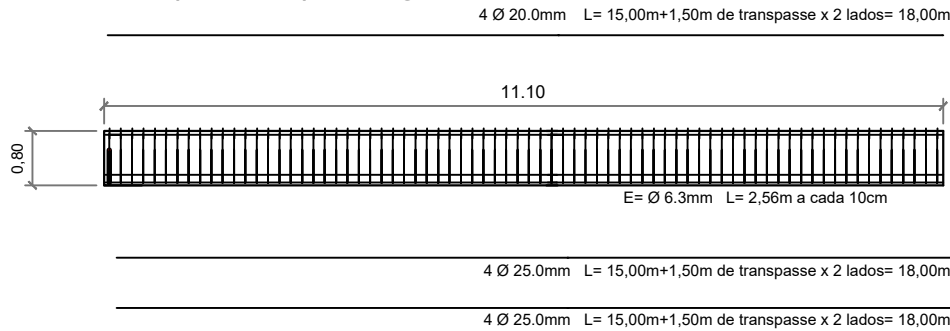


Detalhamento
laje

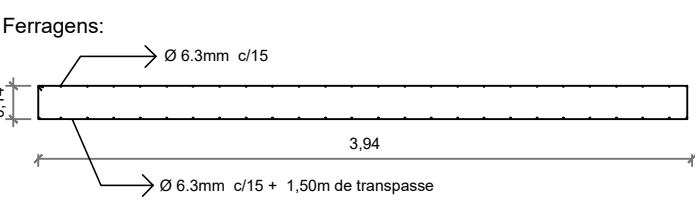


Detalhamento Ferragem
Duas Fundações

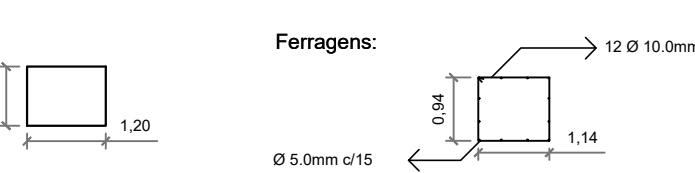


Detalhamento ferragem
Alas laterais (4 unidades)

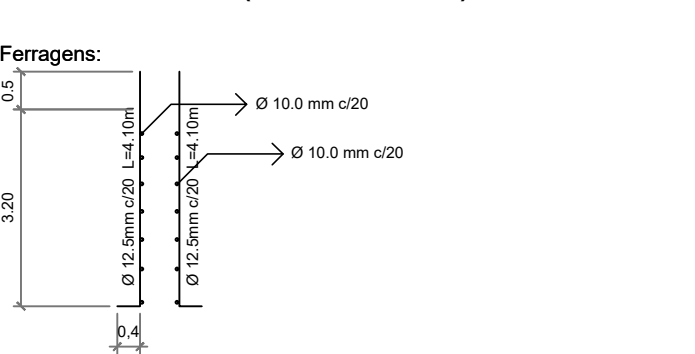


Viga parede (2 unidades)

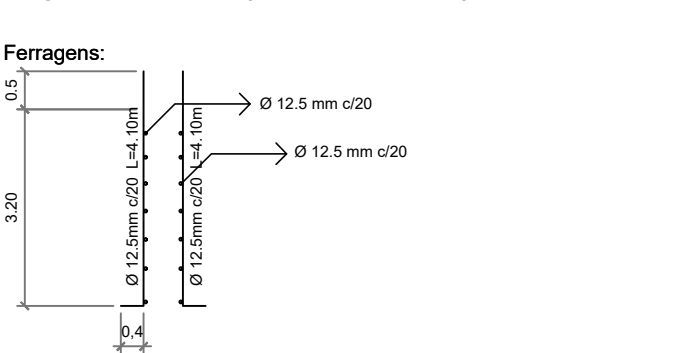


Detalhamento
2(Duas) Transversinas

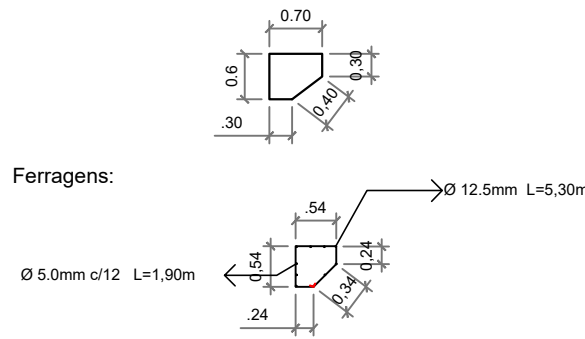

Corte Transversal
Posição das armaduras de aço

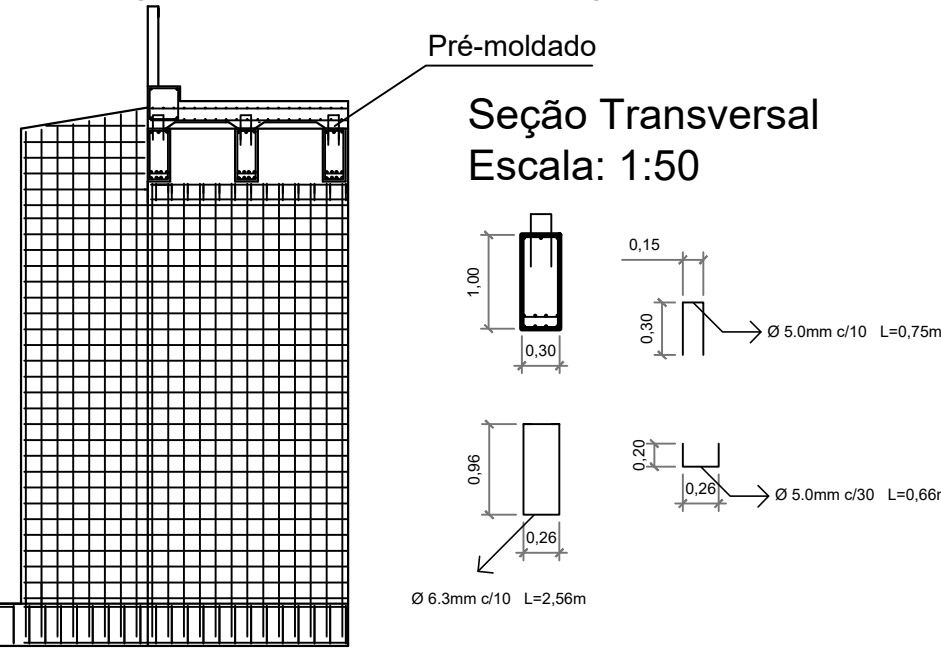

Detalhamento
Guarda-corpos

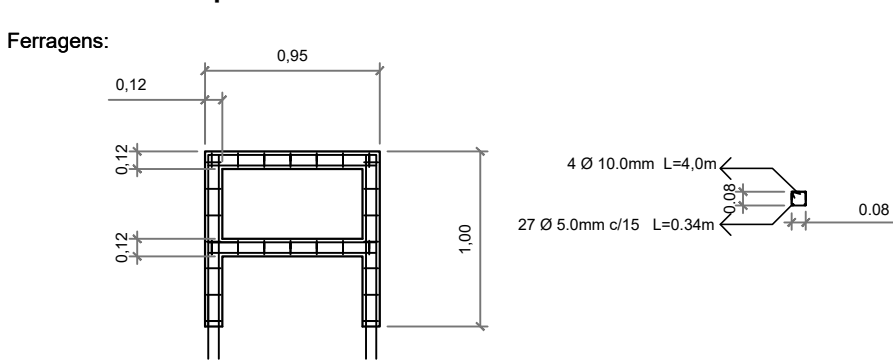

PREFEITURA MUNICIPAL DE
TUPANDI

Av. Salvador, 1919 - centro - Tupandi -RS
Fone: (51) 3635 8222 / 3635 8040 - CEP 95 775 - 000

TÍTULO:		ÁREA TOTAL AMPLIAÇÃO: 117,14m²	
RECONSTRUÇÃO DE PONTE		ESCALA: Sem Escala	
LOCAL: RUA JOSÉ WILIBALDO WEBER - TUPANDI/ RS		DATA: Julho/2024	
PRANCHA: 05			
PROPRIETÁRIO: MUNICÍPIO DE TUPANDI		RESP. TÉCNICO: MARCIO MORALES CEZAR ENGENHEIRO CIVIL - CREA/RS 114134	
ASSUNTO: ESTRUTURAL			