


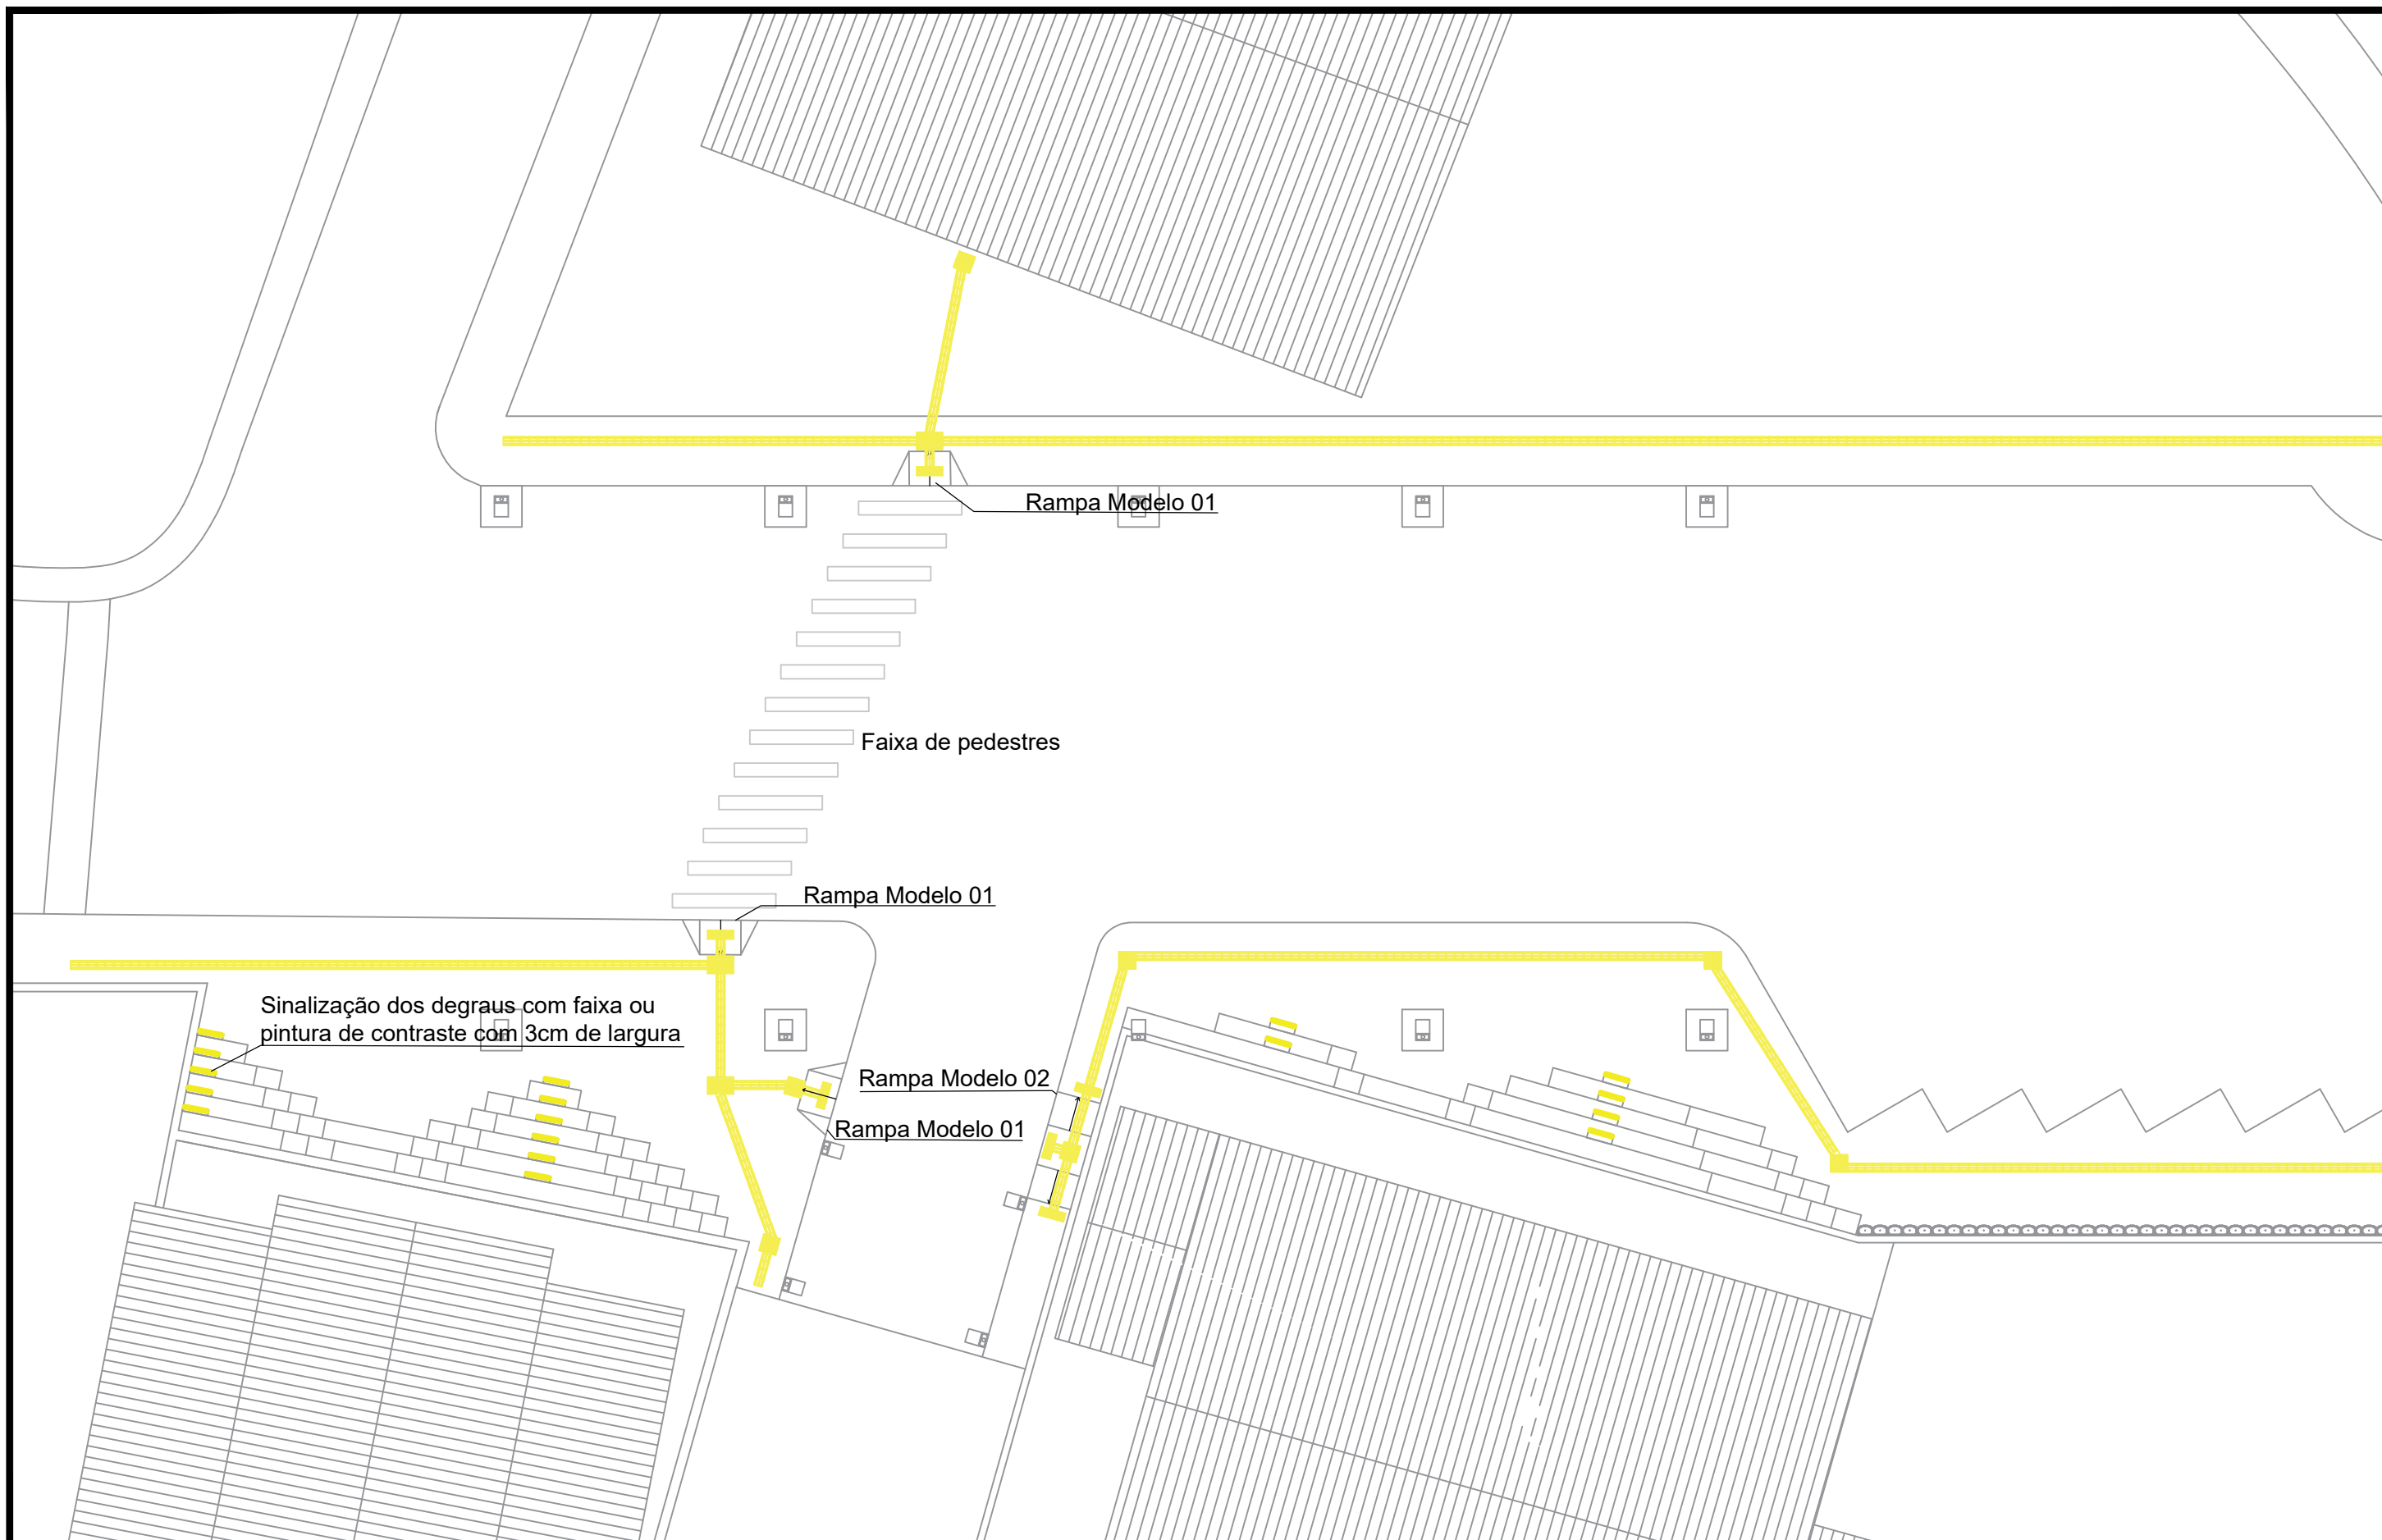

RUA COBERTA
Local: Tupandi/RS

Conteúdo: Planta Baixa Acessibilidade

Resp. Técnico:

Eng. Civil Rafael Alex Sehnem - CREA/RS 208524

Proprietário:

Prefeito Municipal - Paulinho Ludwig

Escala: 1/150

Prancha: 12

Data: Agosto/2026