
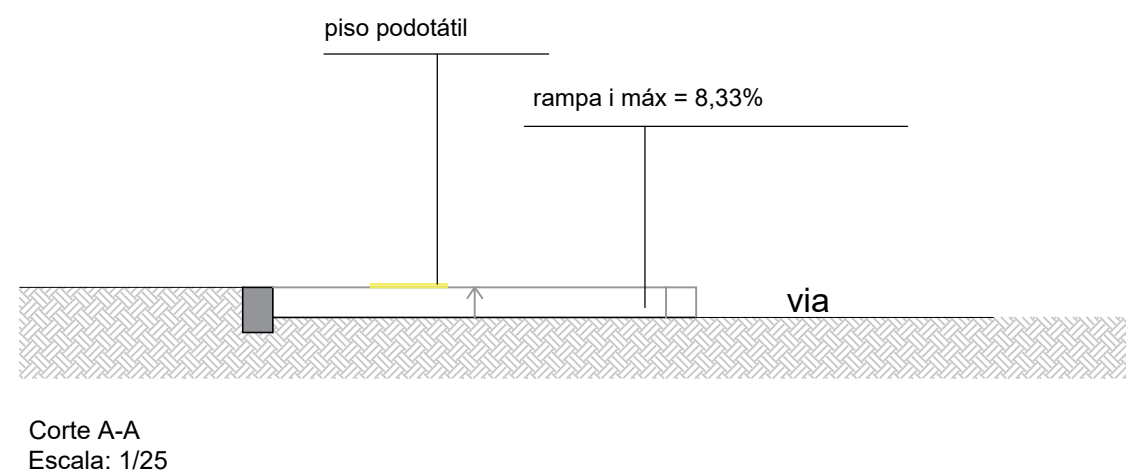


ESQUEMA DE RAMPA DE ACESSO PARA PASSEIO MODELO 02

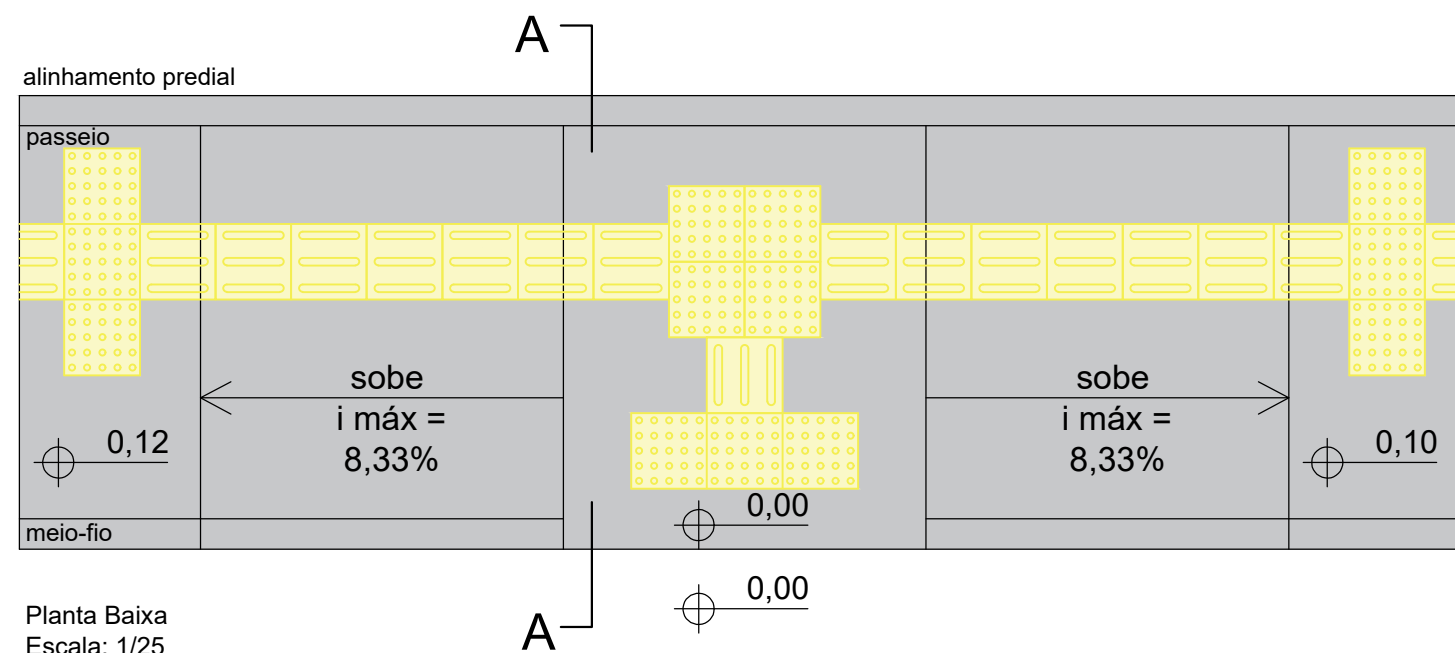

RUA COBERTA
Local: Tupandi/RS

Conteúdo: Planta Baixa Acessibilidade

Resp. Técnico:

Eng. Civil Rafael Alex Sehnem - CREA/RS 208524

Proprietário:

Prefeito Municipal - Paulinho Ludwig

Escala: 1/25

Prancha: 14

Data: Agosto/2026