

Blocos de enclausuramento				
Quantidade	Tipo	Nome	Dimensões (cm)	Quantidade
1	FR3 Unidirecional	BR307 7,5	8 30 7,5	23

Vigas			
Nome	Seção (cm)	Envergadura (cm)	Nível
V16	15x25	0	140
V17	15x25	0	140
V18	15x25	0	140
V19	15x25	0	140
V20	15x25	0	140
V21	15x25	0	140
V22	15x25	0	140
V23	15x25	0	140



Nome		Dados		Linha			
		Tipo	Altura (cm)	Nível	Ponto médio (km/m)	Adicional	Localização
L14	Re-enclausuramento	12	0	140	14,3	150	300
L15	Margem	12	0	140	80,1	150	150

Características dos materiais	
Ida (kg/cm²)	Via (kg/cm²)
15x30	15x30

Dimensão máxima do agregado = 8 mm


Pavimento			
Nome	Seção (cm)	Envergadura (cm)	Nível
P1	15 x 30	0	140
P2	20 x 30	0	140
P3	15 x 30	0	140
P4	20 x 30	0	140
P5	15 x 30	0	140
P6	20 x 30	0	140
P7	15 x 30	0	140
P8	15 x 30	0	140
P9	15 x 30	0	140
P10	15 x 30	0	140
P11	20 x 30	0	140
P12	20 x 30	0	140
P13	20 x 30	0	140
P14	20 x 30	0	140
P15	15 x 30	0	140
P16	15 x 30	0	140
P17	20 x 30	0	140
P18	20 x 30	0	140
P19	15 x 30	0	140
P20	20 x 30	0	140
P21	15 x 30	0	140
P22	20 x 30	0	140
P23	15 x 30	0	140
P24	15 x 30	0	140


Legenda dos Pavimentos	
	Pavimento que move
	Pavimento que passa
	Pavimento que nasce
	Pavimento com mudança de seção

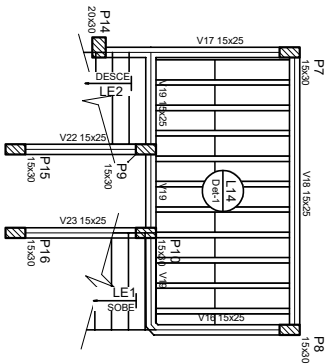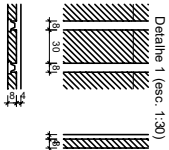

Forma intermediária do pavimento SUB (Nível 140)

escala 1:50

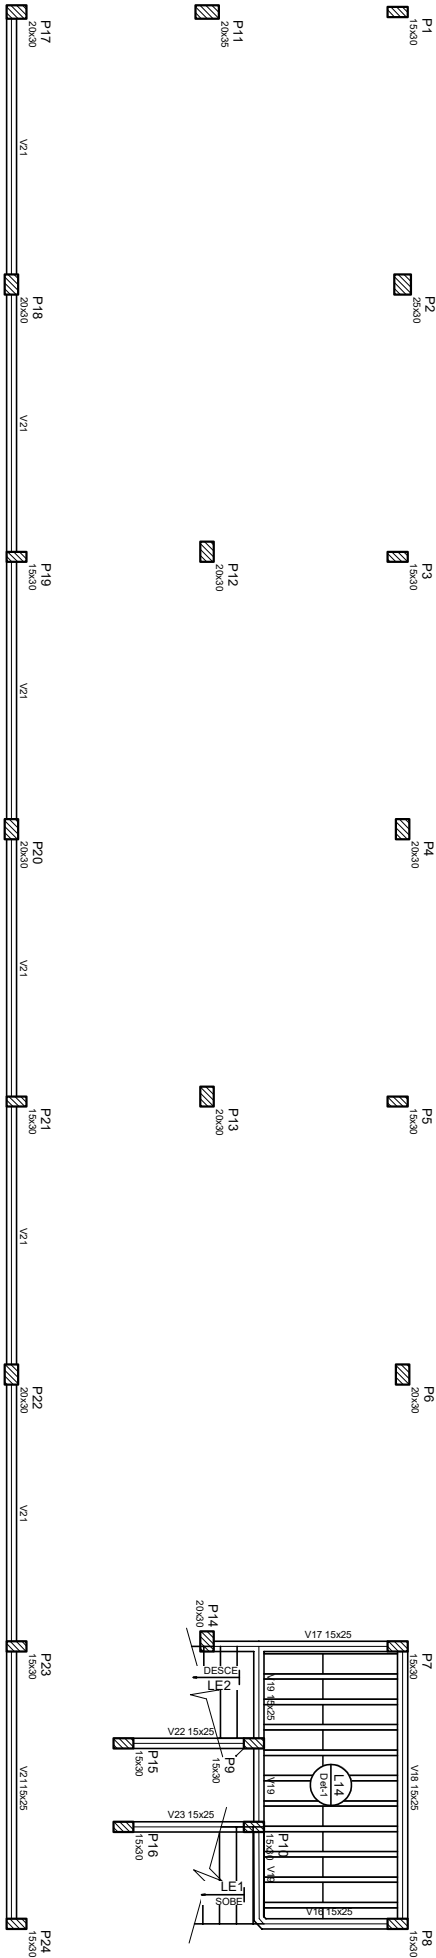

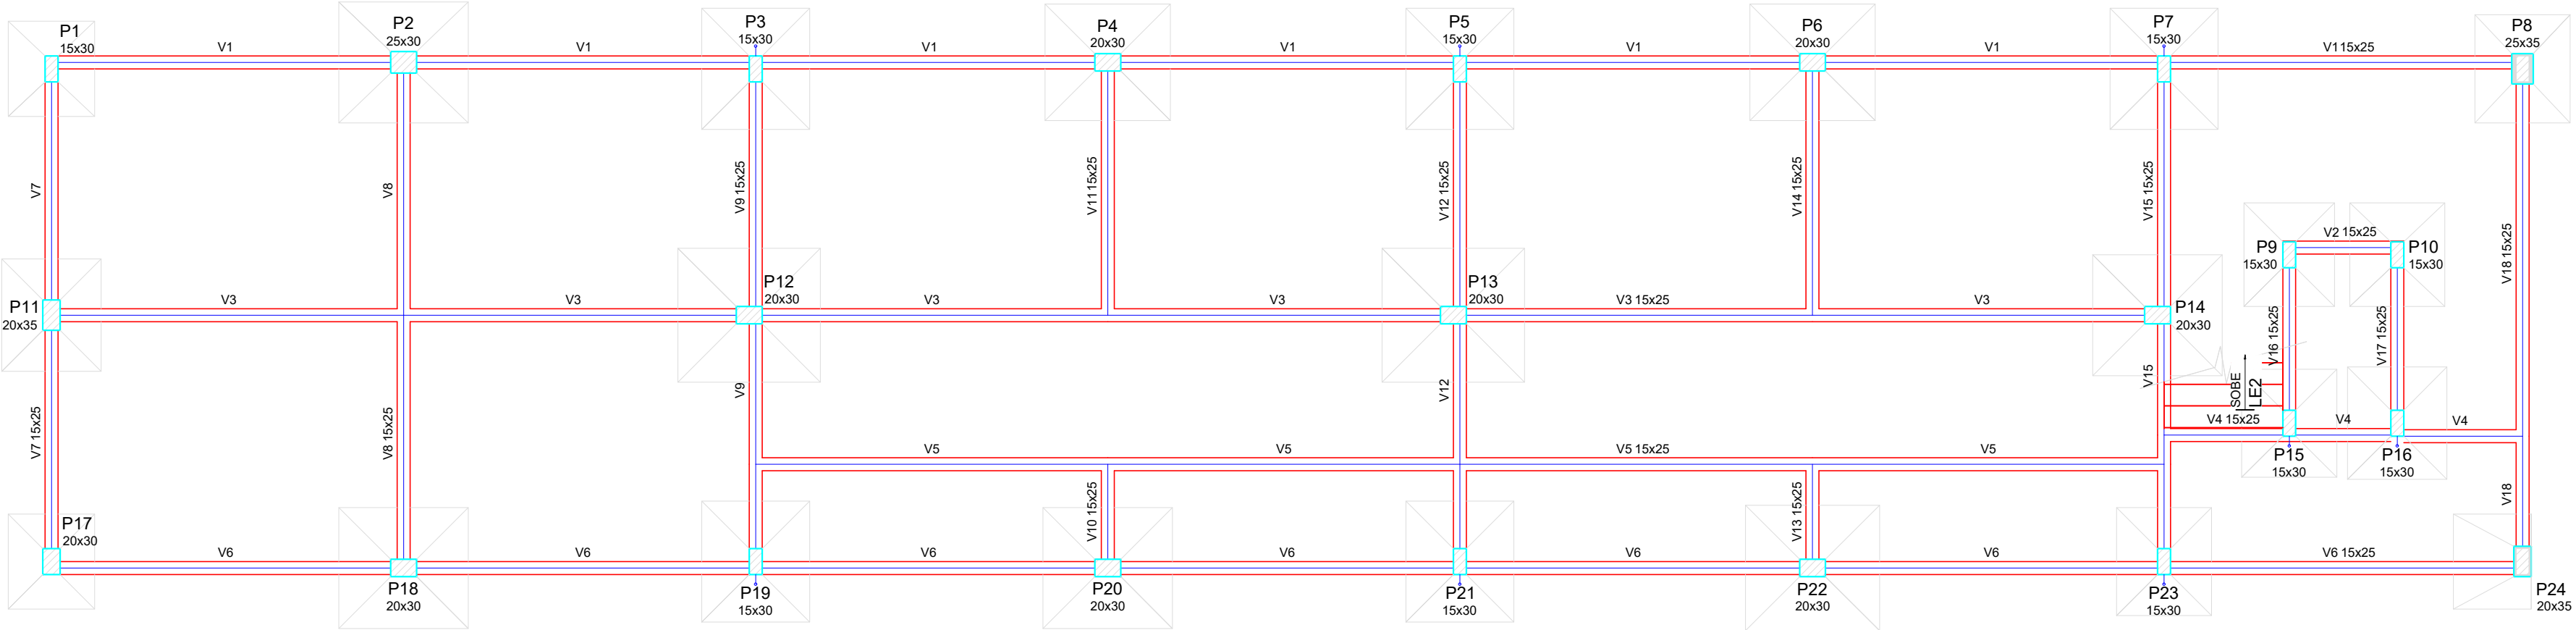

Forma do pavimento SAP (Nível 0)
escala 1:50


Legenda dos Pilares			
	Pilar que morre		
	Pilar que passa		
	Pilar que nasce		
	Pilar com mudança de seção		

Vigas			
Nome	Seção (cm)	Elevação (cm)	Nível (cm)
V1	15x25	0	0
V2	15x25	0	0
V3	15x25	0	0
V4	15x25	0	0
V5	15x25	0	0
V6	15x25	0	0
V7	15x25	0	0
V8	15x25	0	0
V9	15x25	0	0
V10	15x25	0	0
V11	15x25	0	0
V12	15x25	0	0
V13	15x25	0	0
V14	15x25	0	0
V15	15x25	0	0
V16	15x25	0	0
V17	15x25	0	0
V18	15x25	0	0

Características dos materiais		
fck	Ecs	
(kgf/cm²)	(kgf/cm²)	
250	241500	

Dimensão máxima do agregado = 19 mm


Pilares			
Nome	Seção (cm)	Elevação (cm)	Nível (cm)
P1	15 x 30	0	0
P2	25 x 30	0	0
P3	15 x 30	0	0
P4	20 x 30	0	0
P5	15 x 30	0	0
P6	20 x 30	0	0
P7	15 x 30	0	0
P8	25 x 35	0	0
P9	15 x 30	0	0
P10	15 x 30	0	0
P11	20 x 35	0	0
P12	20 x 30	0	0
P13	20 x 30	0	0
P14	20 x 30	0	0
P15	15 x 30	0	0
P16	15 x 30	0	0
P17	20 x 30	0	0
P18	20 x 30	0	0
P19	15 x 30	0	0
P20	20 x 30	0	0
P21	15 x 30	0	0
P22	20 x 30	0	0
P23	15 x 30	0	0
P24	20 x 35	0	0

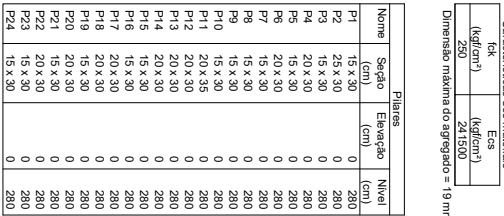

Vigas				
	Nome	Seção	Elevação	Nível
		(cm)	(cm)	
V1	20,50	0	280	
V2	15,25	0	280	
V3	25,45	0	280	
V4	15,25	0	280	
V5	20,50	0	280	
V6	15,25	0	280	
V7	25,45	0	280	
V8	15,25	0	280	
V9	25,45	0	280	
V10	15,25	0	280	
V11	25,45	0	280	
V12	15,25	0	280	
V13	15,25	0	280	
V14	15,25	0	280	
V15	15,25	0	280	

Blocos de enchimento					
Balaustr	Tipo	Nome	Dimensões (cm)		Quantidade
			hb	bx by	
1	EFB Unidirecional	BR-50/125	8	30 125	371

Nome	Tipo	Dados				Sobrecarga (kg/m ²)		
		Altura (cm)	Estatipo (cm)	Nível (kg/m ²)	Peso próprio (kg/m ²)	Adicional	Autêntica	Localizada
L1	Pen-olhada	12	0	280	143	150	300	-
L2	Pen-olhada	12	0	280	143	150	300	-
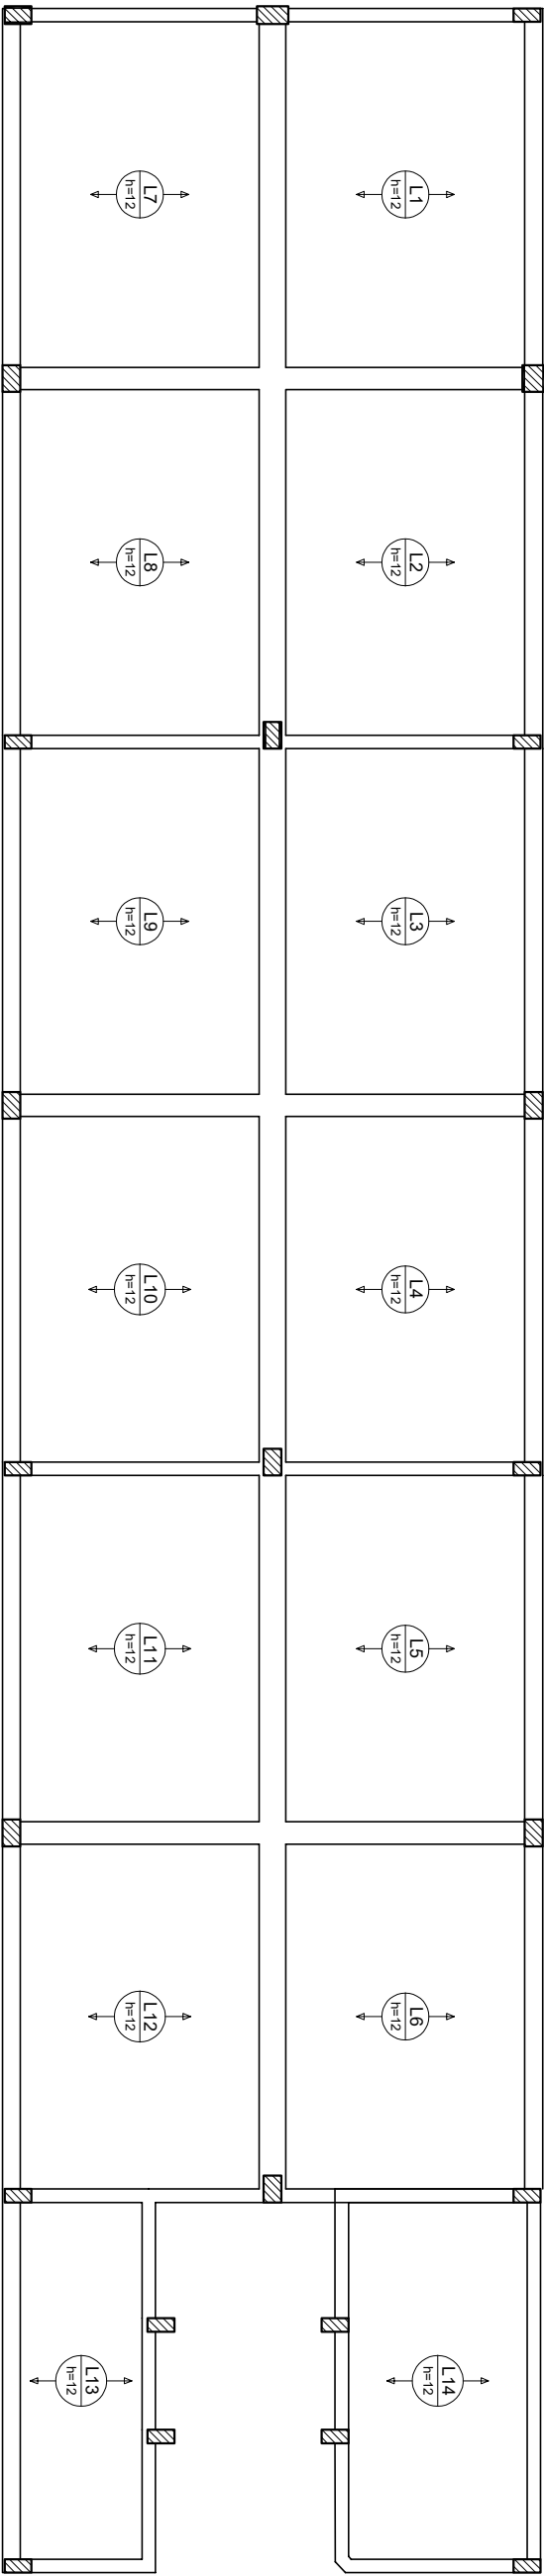



Relação do aço				
AÇO	N	DIAM (mm)	QUANT	C.UNIT (cm)
C.TOTAL (cm)				

Resumo do aço			
AÇO	DIAM (mm)	C.TOTAL (m)	PESO + 10 % (kg)
PESO TOTAL (kg)			





Planta de vigotas pré-moldadas


escala 1:50

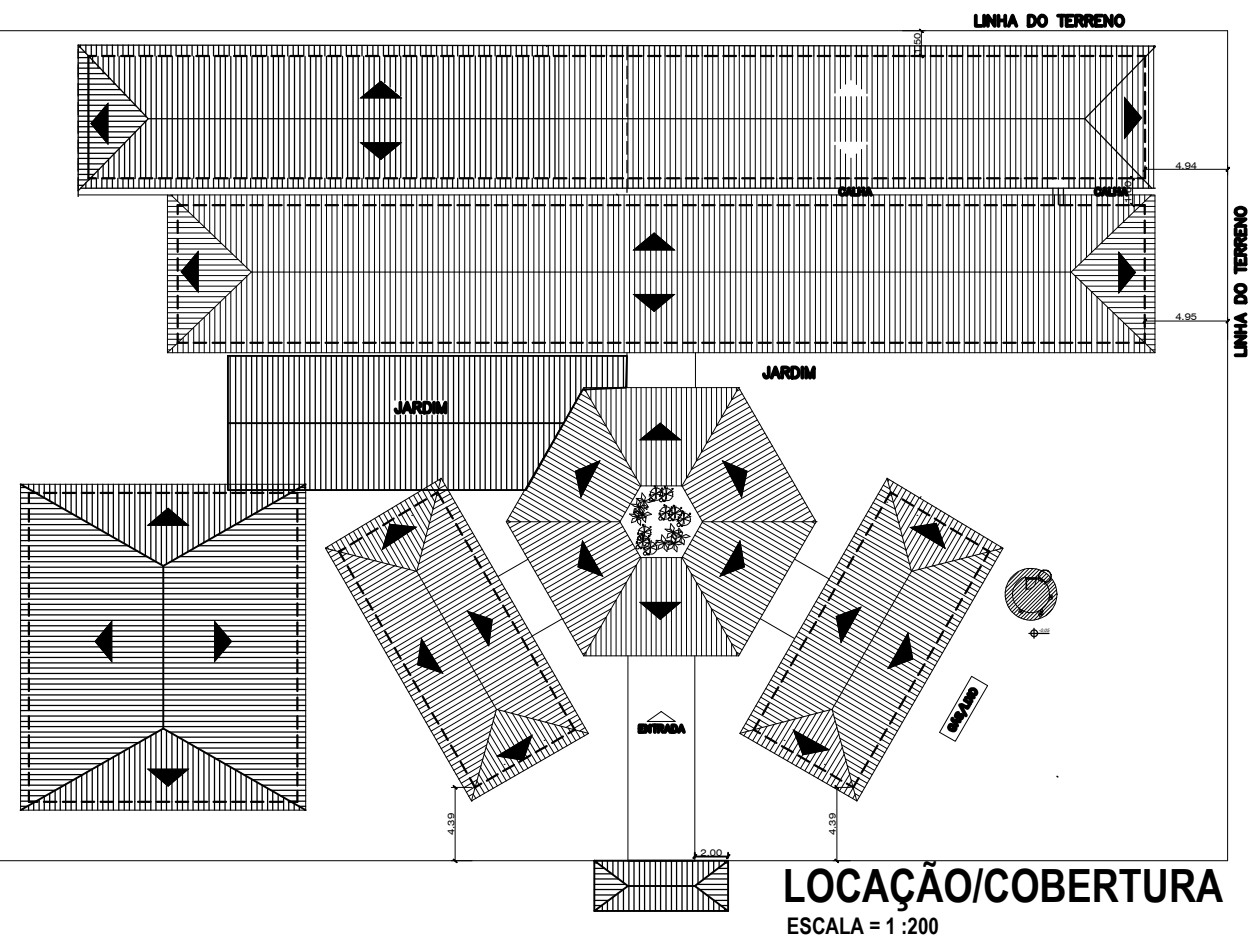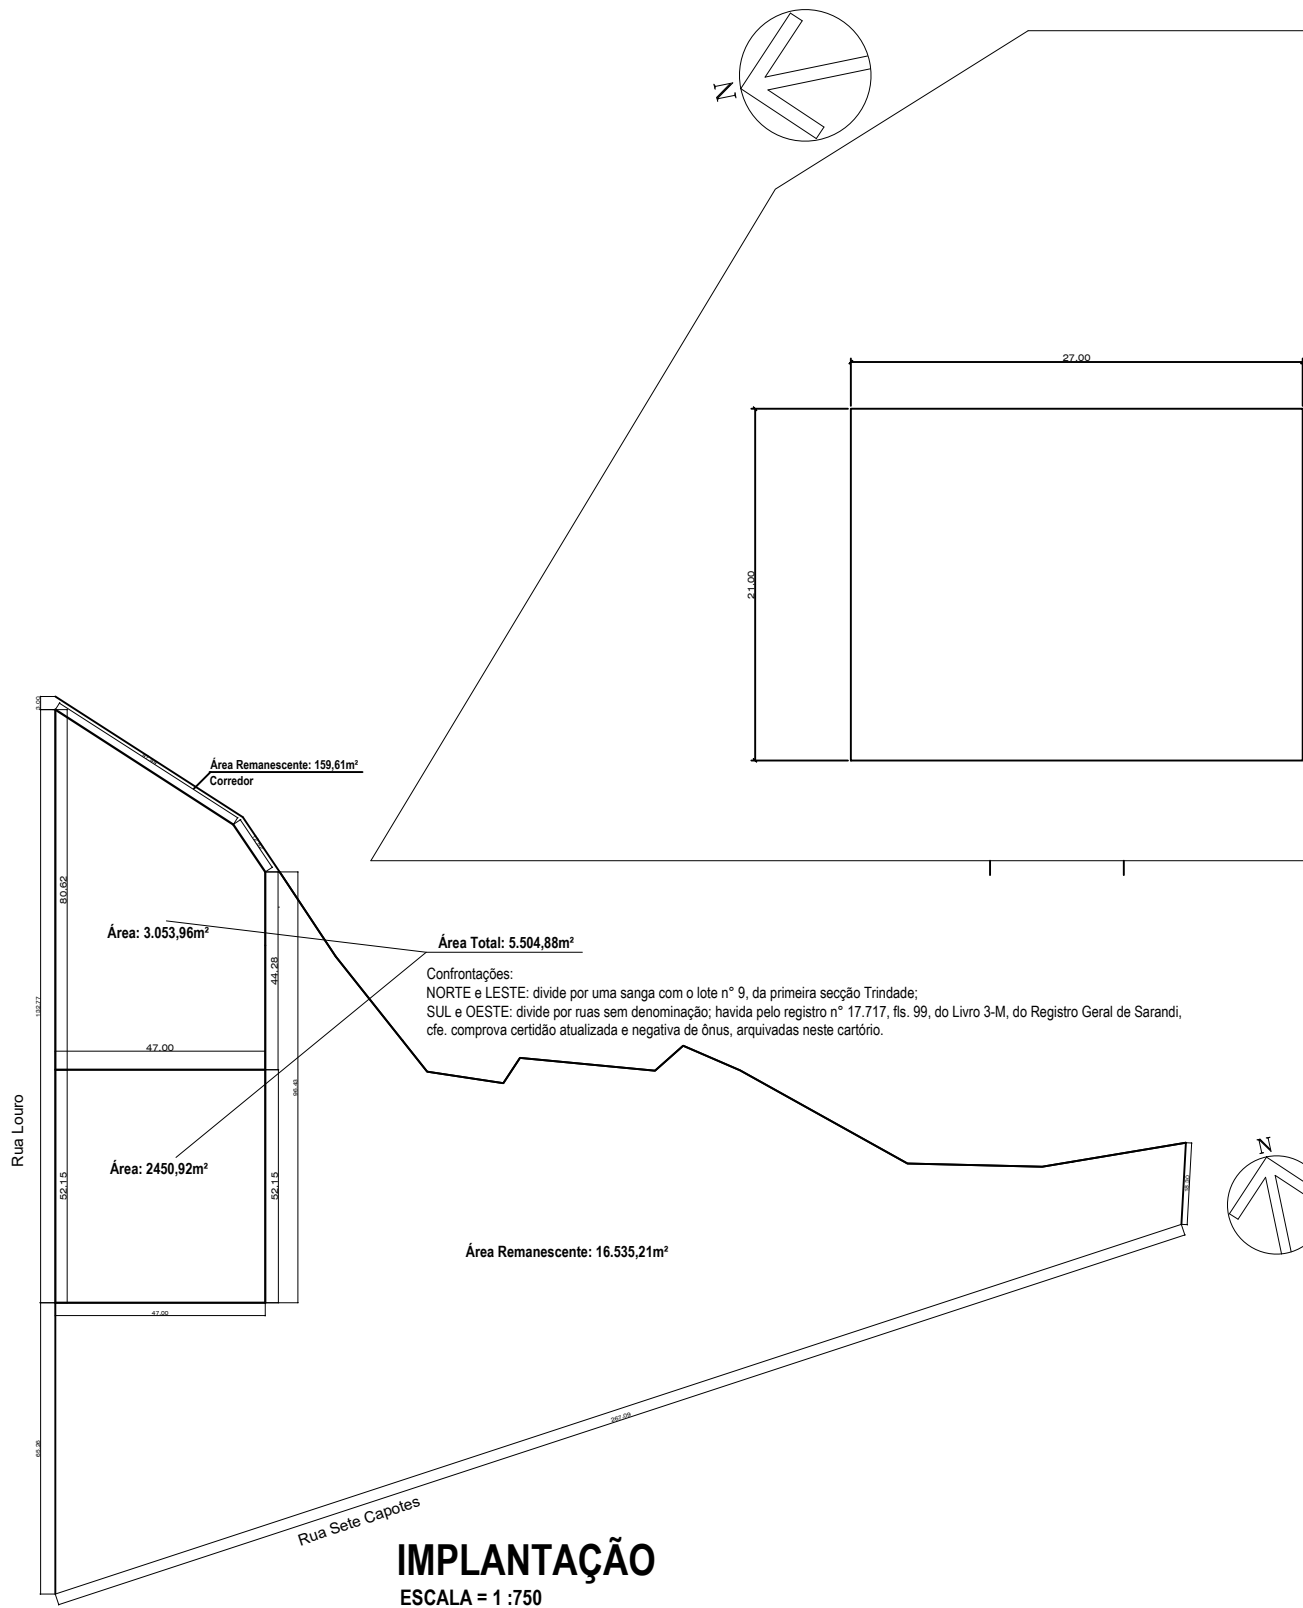


EDIFICAÇÃO EXISTENTE

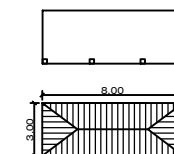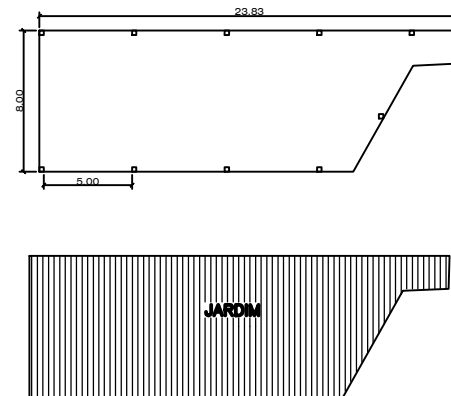


				DLFO		CREA		ARQ		ARQUITETURA			FOLHA				
Ampliação- escola 06 SALAS		PROPRIETÁRIO								LOCAÇÃO/COBERTURA IMPLANTAÇÃO			01/05				
ENDEREÇO:	Rua Louro			AUTOR DO PROJETO						REVISÃO:	10-2026	DATA:	OUTUBRO/2026	ESCALA:	INDICADA	DESENHO:	VISTO:
PROPRIETÁRIO:	município de Trindade do Sul																
AUTORES DO PROJETO:	DANIEL DURANTI																
RESPONSÁVEL TÉCNICO:	DANIEL DURANTI	RESP. TÉCNICO		CREA RS1187403													

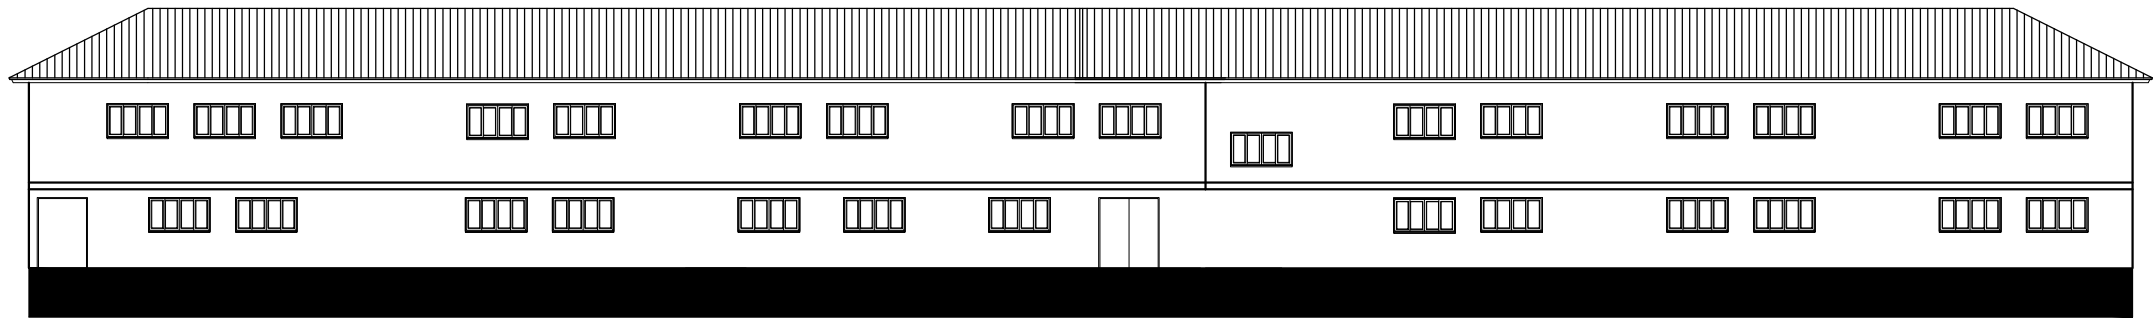


VISTA 01 - BLOCO 03
ESCALA = 1 :100

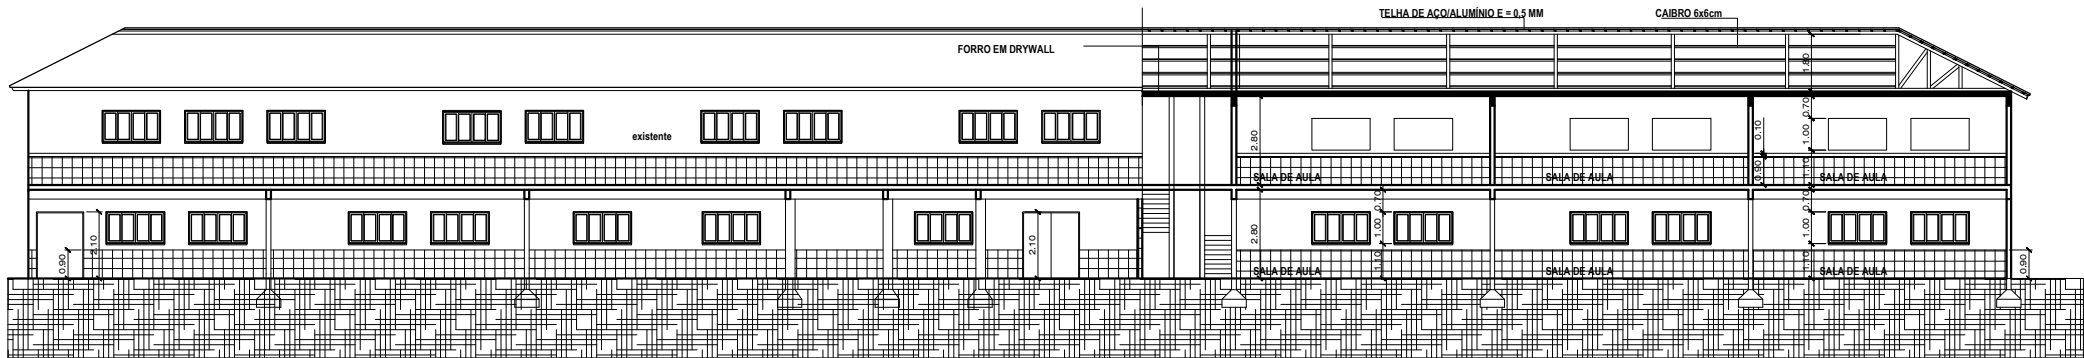

CORTE AA"
BLOCO 02
ESCALA = 1 :100

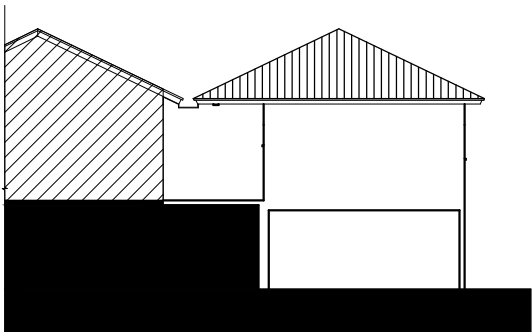


VISTA 02 - BLOCO 03
ESCALA = 1 :100





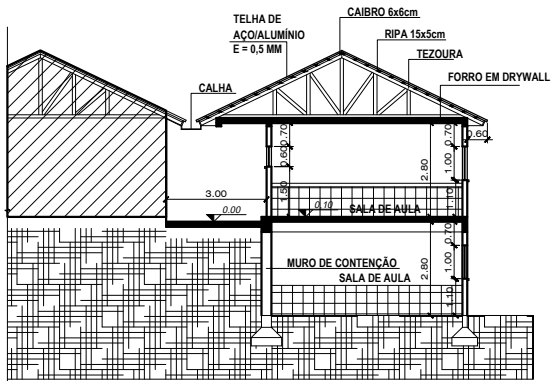


CORTE BB"
BLOCO 03
ESCALA = 1 :100


		PROPRIETÁRIO		DLFO	CREA	ARQ	ARQUITETURA			FOLHA
Ampliação- escola 06 SALAS							CORTE AA" - BLOCO 03 CORTE BB" - BLOCO 03 VISTA 01 - BLOCO 03 VISTA 02 - BLOCO 03			02/05
ENDEREÇO:	Rua Louro									
PROPRIETÁRIO:	município de Trindade doSul									
AUTORES DO PROJETO :	DANIEL DURANTI	AUTOR DO PROJETO								
		RESP. TÉCNICO				REVISÃO:	DATA :	ESCALA :	DESENHO :	VISTO:
RESPONSÁVEL TÉCNICO: DANIEL DURANTI		CREA RS1187403				10-2026	OUTUBRO/2026	INDICADA		

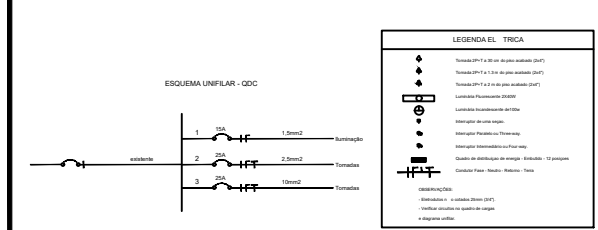


Quadro de Cargas											
Quadro	Circuito	Descrição	Potência (W)	Potência (VA)	Fator Potência	Demanda	Tensão (V)	Corrente (A)	Seção (mm²)	Comprimento (m)	Fase A
QDC	1	Iluminação	800,00	800,00	1,00	800,00	220,00	3,6	1,5	1,5	15
QDC	2	Tomadas	2.420,00	2.420,00	0,90	2.178,00	220,00	2,0	2,0	2,0	25
QDC	3	Tomadas	14.000,00	14.000,00	1,00	14.000,00	220,00	2,0	2,0	2,0	25

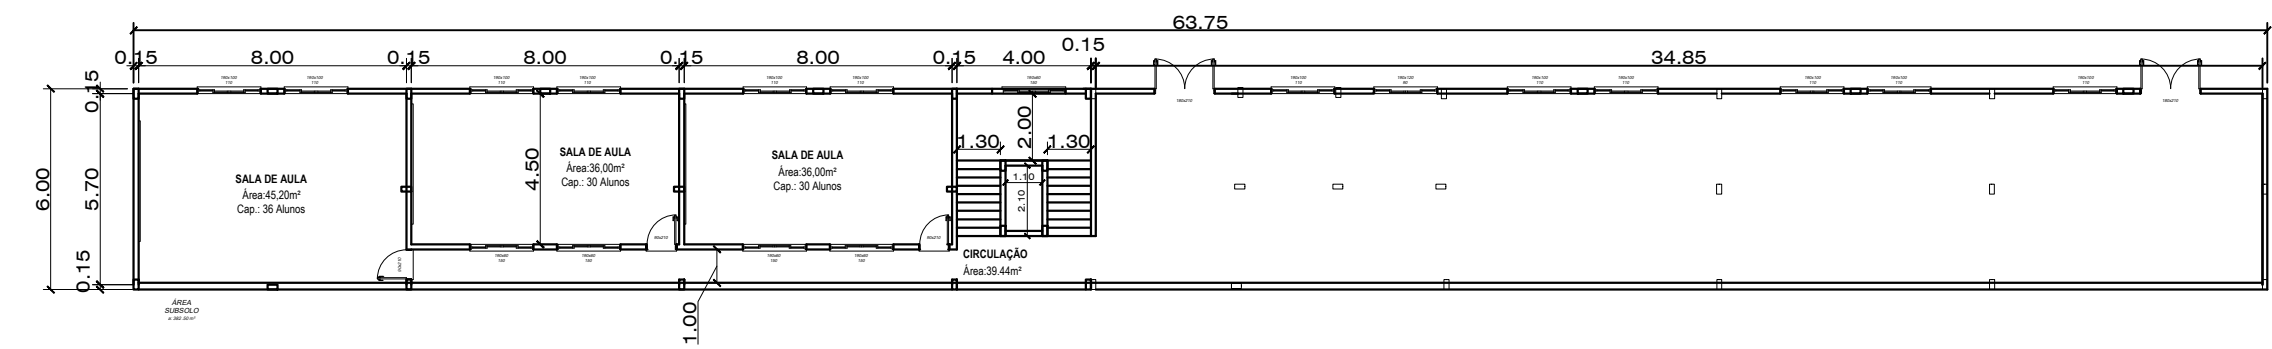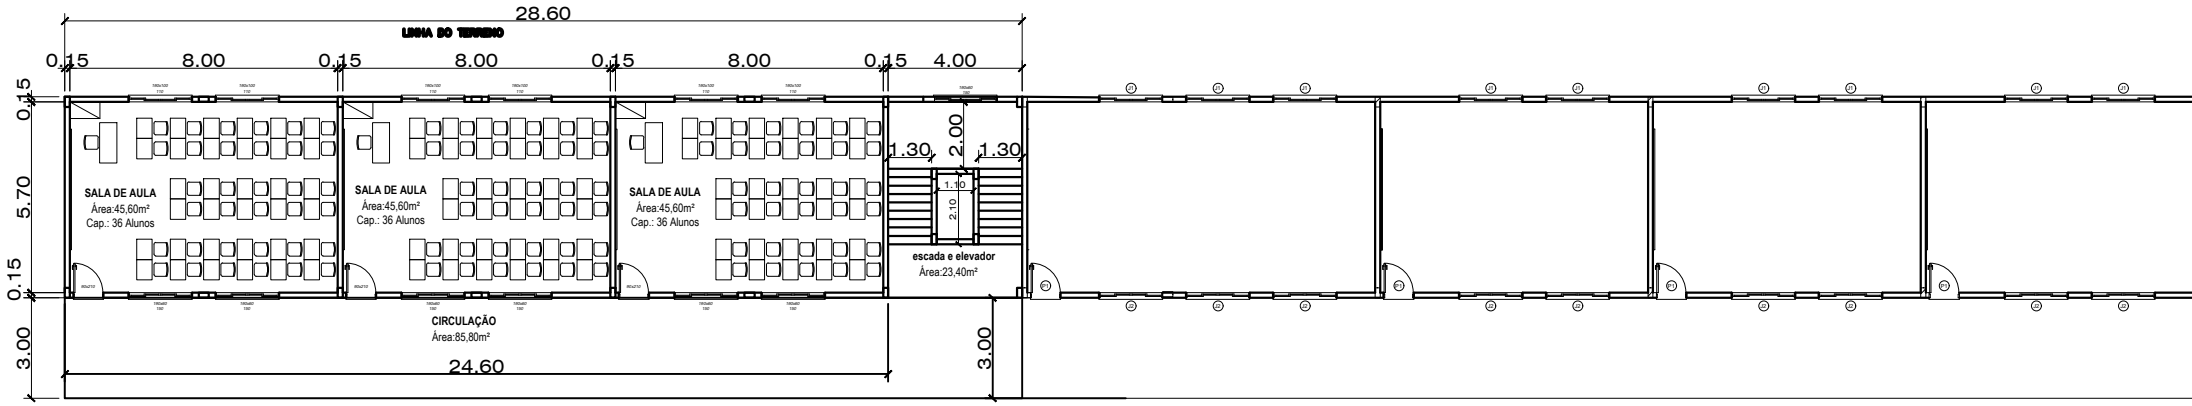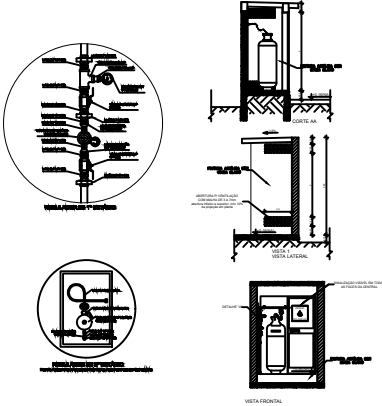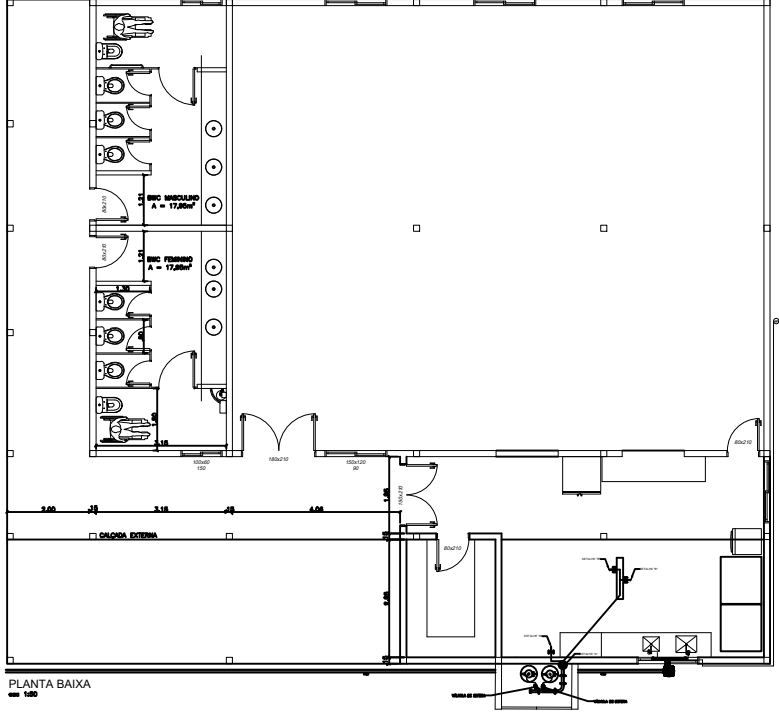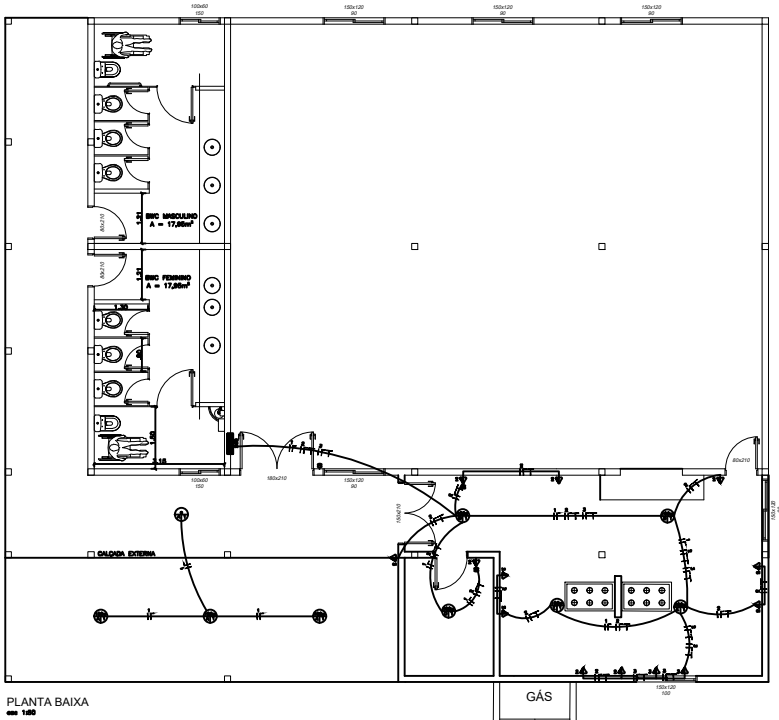

Ampliação- escola 06 SALAS		PROPRIETÁRIO		DLFO		CREA		ARQUITETURA		FOLHA	
ENDEREÇO:	Rua Louro							PLANTA BAIXA PAVIMENTO 1- BLOCO 03		04	
PROPRIETÁRIO:	município de Trindade do Sul							PLANTA BAIXA PAVIMENTO 2- BLOCO 03		05	
AUTORES DO PROJETO:	DANIEL DURANTI							PLANTA Hidrossanitário- cozinha			
RESPONSÁVEL TÉCNICO:	DANIEL DURANTI							Projeto Elétrico - cozinha			
		AUTOR DO PROJETO						REVISÃO:		DATA:	
		RESP. TÉCNICO						10-2026		OUTUBRO/2026	
										ESCALA:	
										INDICADA	
										DESENHO:	
										VISTO:	

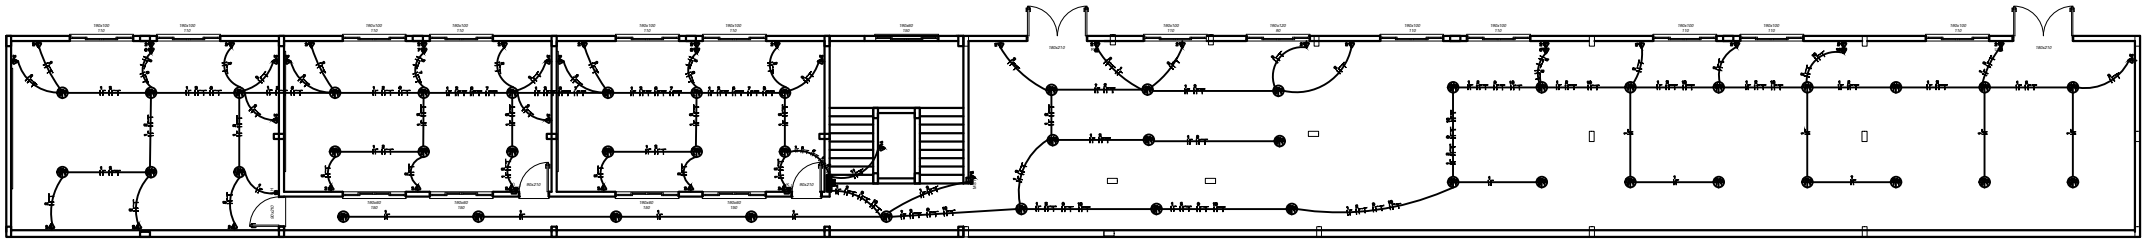


Projeto Elétrico

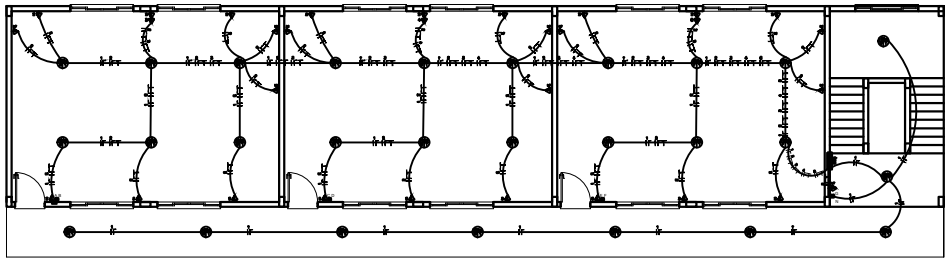

Projeto Elétrico

Quadro de Cargas													
Quadro	Circuito	Descrição	Potência (W)	Potência (VA)	Fator Potência	Fator Demanda	Demanda	Tensão (V)	Corrente (A)	Fase (mm²)	Neutro (mm²)	Terra (mm²)	Fase A
QDC	1	Iluminação	7.500,00	7.500,00	1,00	1,00	7.500,00	220,00		2,5	2,5		15 7.500,00
QDC	2	Tomadas	15.400,00	13.860,00	0,90	1,00	13.860,00	220,00		2,5	2,5	2,5	15
QDC	3	Tomadas	1.300,00	1.300,00	1,00	1,00	1.300,00	220,00		4	4	4	25 1.300,00
QDC	4	Tomadas	1.300,00	1.300,00	1,00	1,00	1.300,00	220,00		4	4	4	25 1.300,00
QDC	5	Tomadas	1.300,00	1.300,00	1,00	1,00	1.300,00	220,00		4	4	4	25 1.300,00
QDC	6	Tomadas	1.300,00	1.300,00	1,00	1,00	1.300,00	220,00		4	4	4	25 1.300,00
QDC	7	Tomadas	1.300,00	1.300,00	1,00	1,00	1.300,00	220,00		4	4	4	25 1.300,00
QDC	8	Tomadas	1.300,00	1.300,00	1,00	1,00	1.300,00	220,00		4	4	4	25 1.300,00
QDC	9	Tomadas	1.300,00	1.300,00	1,00	1,00	1.300,00	220,00		4	4	4	25 1.300,00
QDC	10	Tomadas	1.300,00	1.300,00	1,00	1,00	1.300,00	220,00		4	4	4	25 1.300,00
QDC	11	Tomadas	4.000,00	4.000,00	1,00	1,00	4.000,00	220,00		10	10	10	30 4.000,00
QDC	SOMA		37.300,00	35.760,00	1,00	1,00	35.760,00	220,00		12	12	12	40 35.760,00

ESQUEMA UNIFILAR - QDC

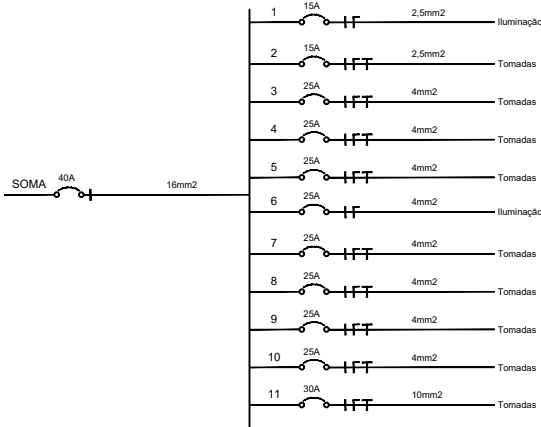

LEGENDA EL TRICA

Tomada 2P+T a 30 cm do piso acabado (2x4")

Tomada 2P+T a 1,3 m do piso acabado (2x4")

Tomada 2P+T a 2 m do piso acabado (2x4")

Luminária Fluorescente 2x40W

Luminária Incandescente de 100W

Interruptor de uma seção

Interruptor Paralelo ou Three-way

Interruptor Intermediário ou Four-way

Quadro de distribuição de energia - Embutido - 12 posições


Condutor Fase - Neutro - Retorno - Terra

OBSERVAÇÕES:

- Eletrodutos n. o cotado 25mm (3/4")















- Verificar circuitos no quadro de cargas e diagrama unifilar.

Ampliação-- escola 06 SALAS		PROPRIETÁRIO AUTOR DO PROJETO RESP. TÉCNICO CREA RS1187403	DLFO	CREA	ELE	ARQUITETURA				FOLHA 03/05									
ENDEREÇO: Rua Louro						Projeto Elétrico - BLOCO 03													
PROPRIETÁRIO: município de Trindade do Sul						REVISÃO:	DATA:	ESCALA:	DESENHO:	VISTO:									
AUTORES DO PROJETO: DANIEL DURANTI																			
RESPONSÁVEL TÉCNICO: DANIEL DURANTI																			
10-2026		OUTUBRO/2026		INDICADA															

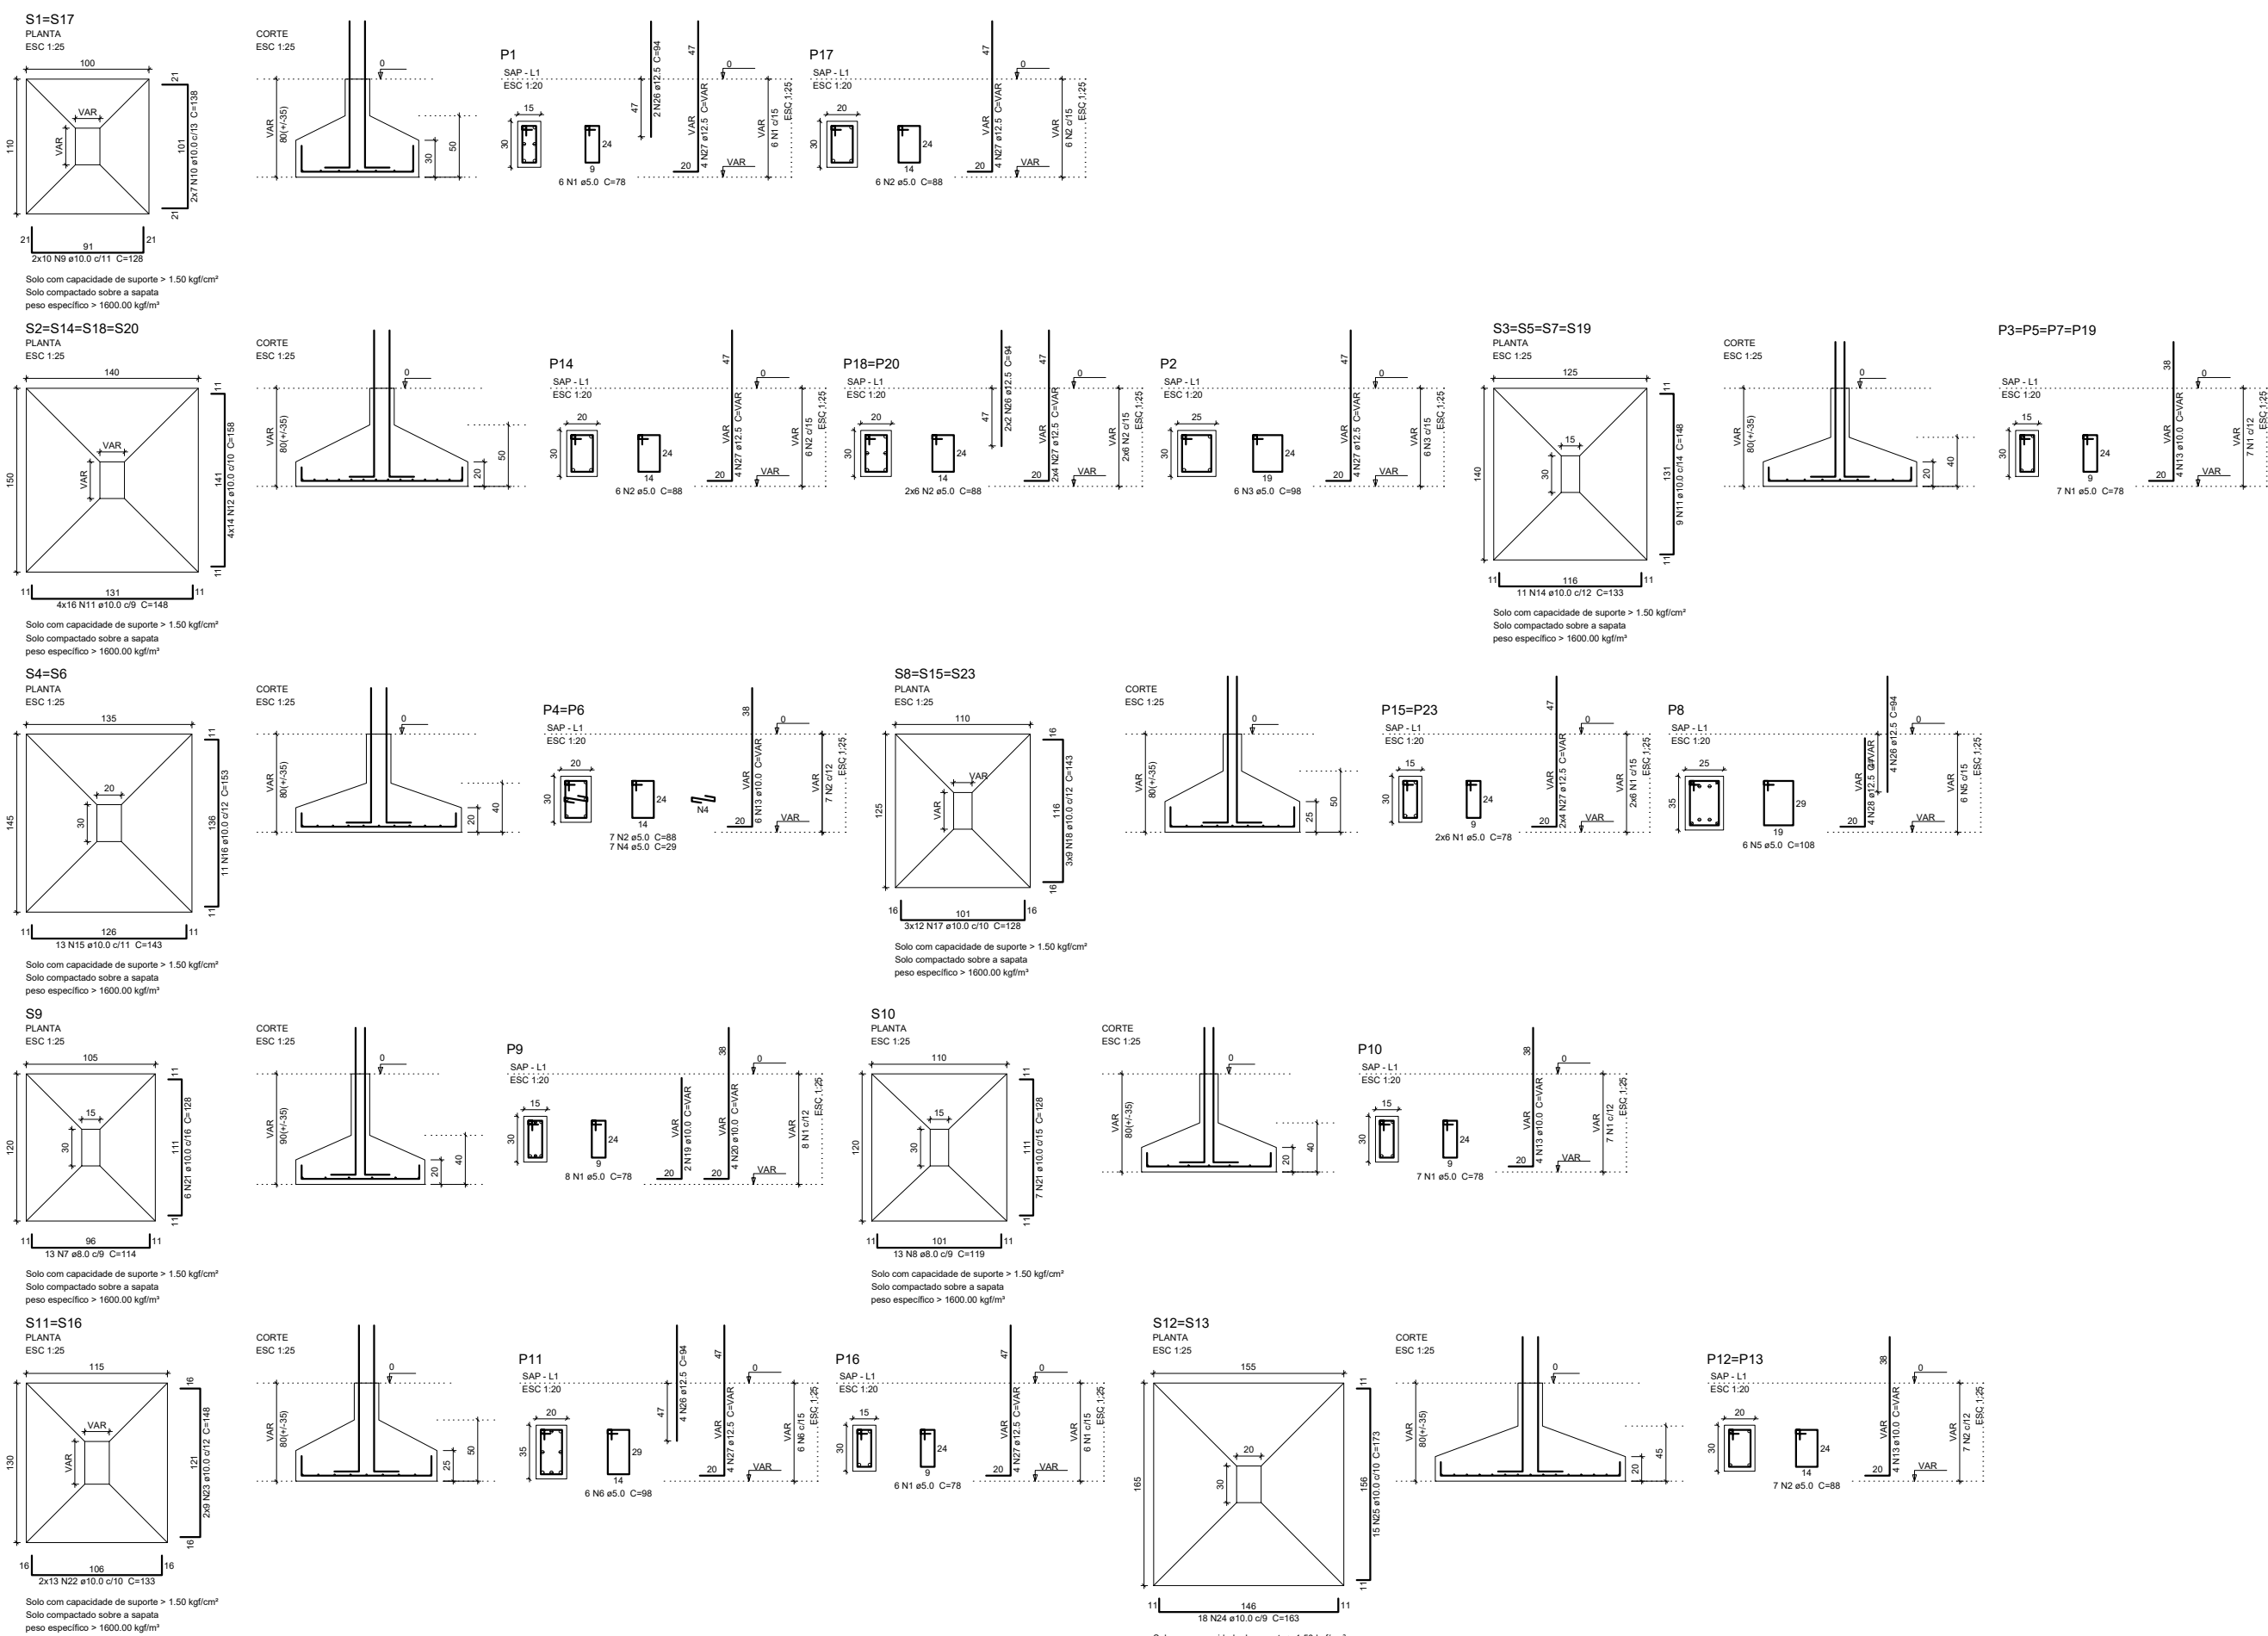

Relação do aço

ACO	N	SAP	COXIM	CUM	C TOTAL
CABO	4497	891	24613	823	30000
S17	516	103	2831	94	3554
	2	50	92	88	454
	3	50	92	88	454
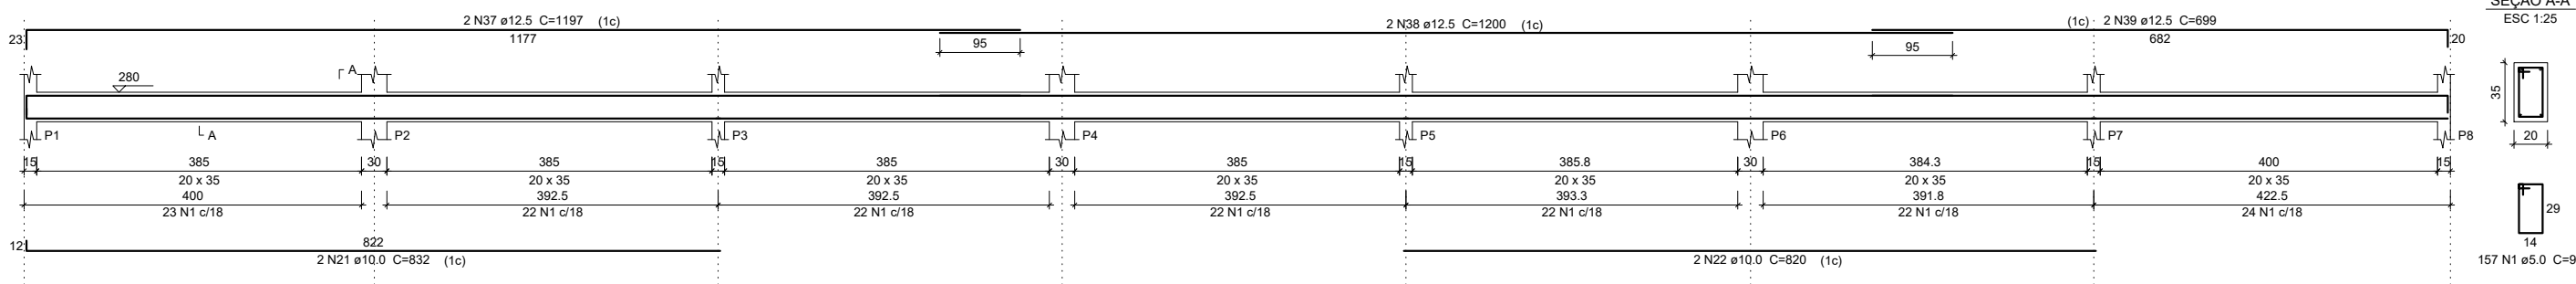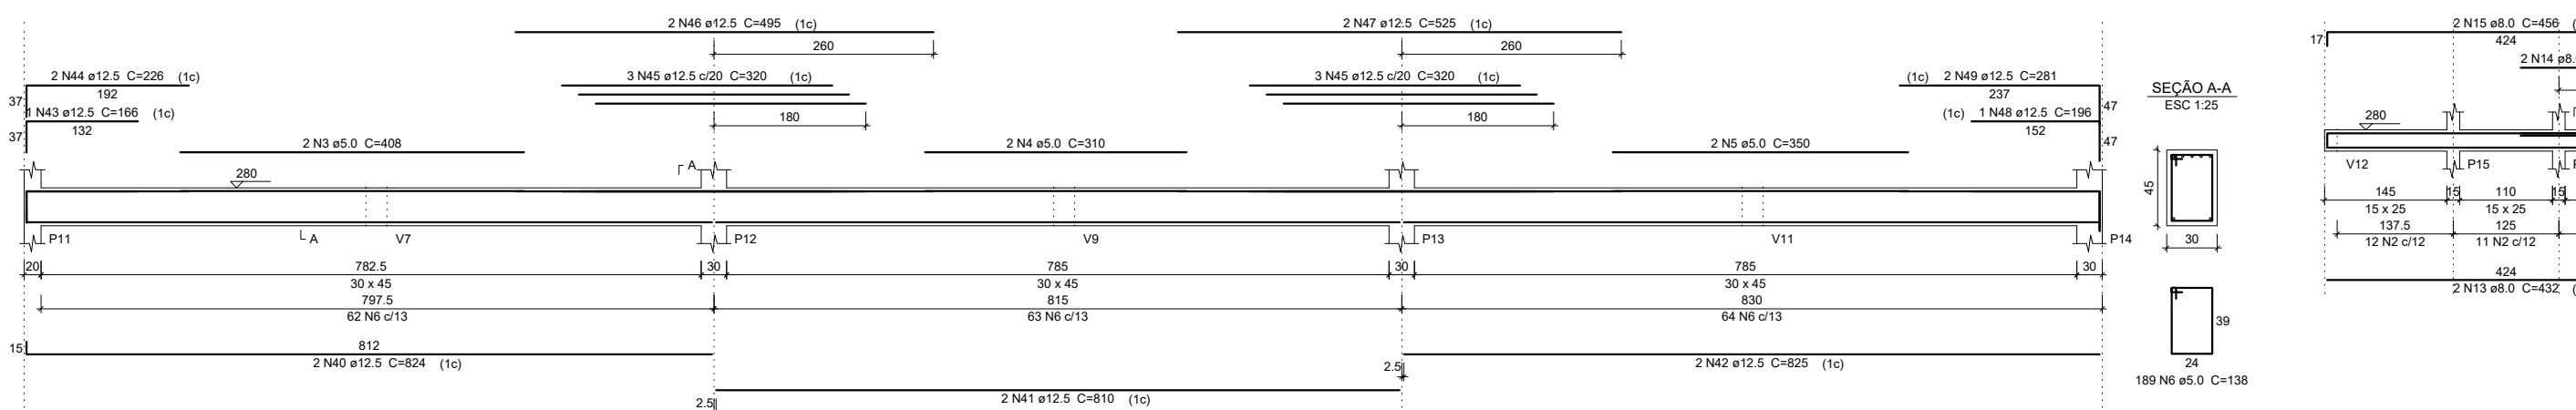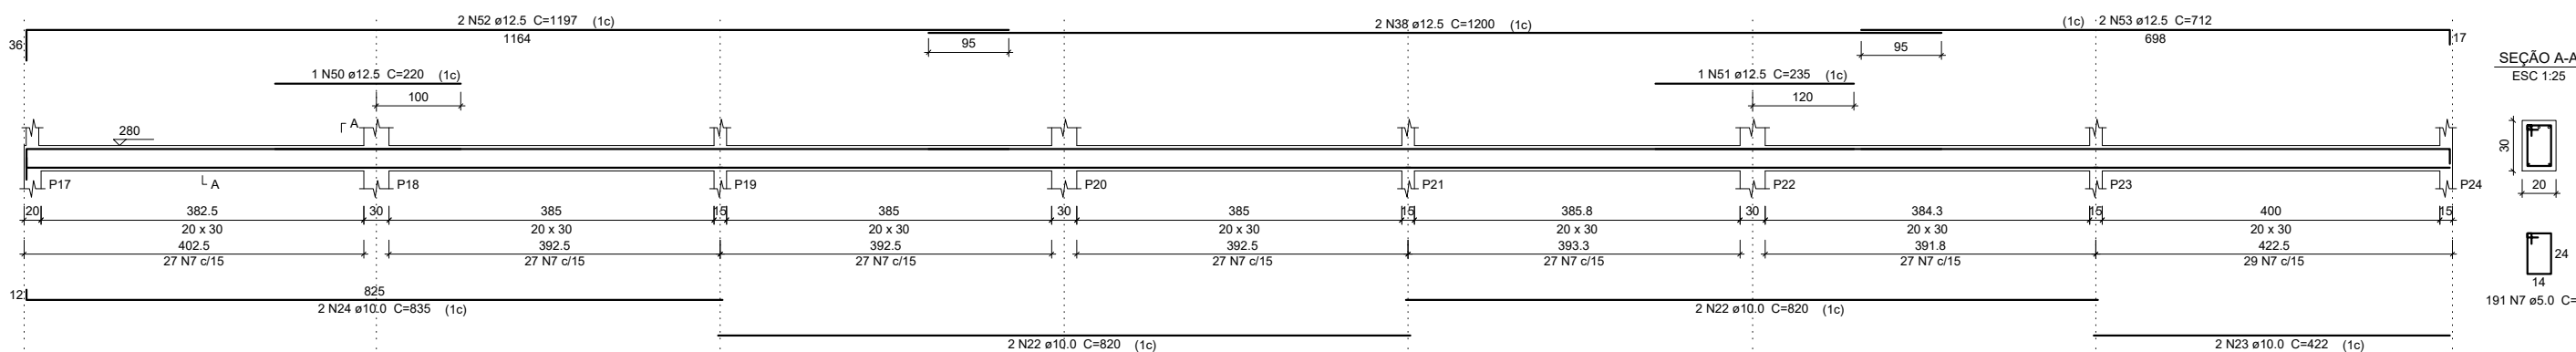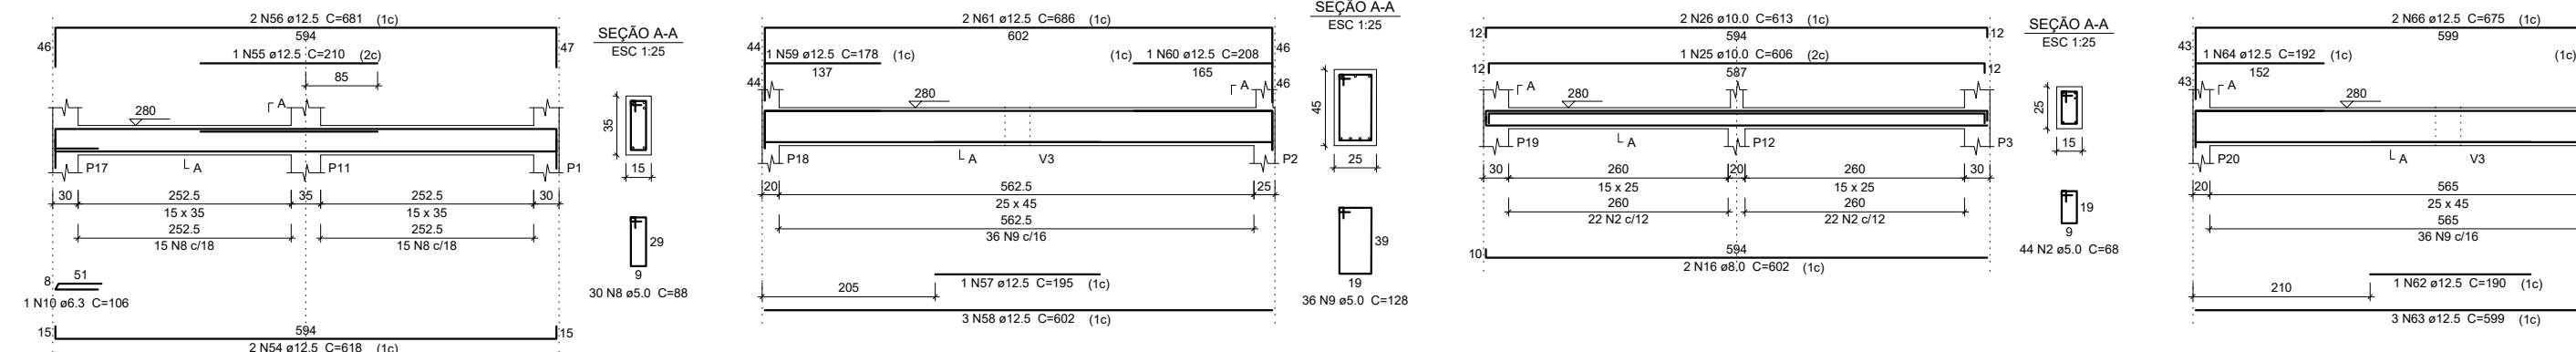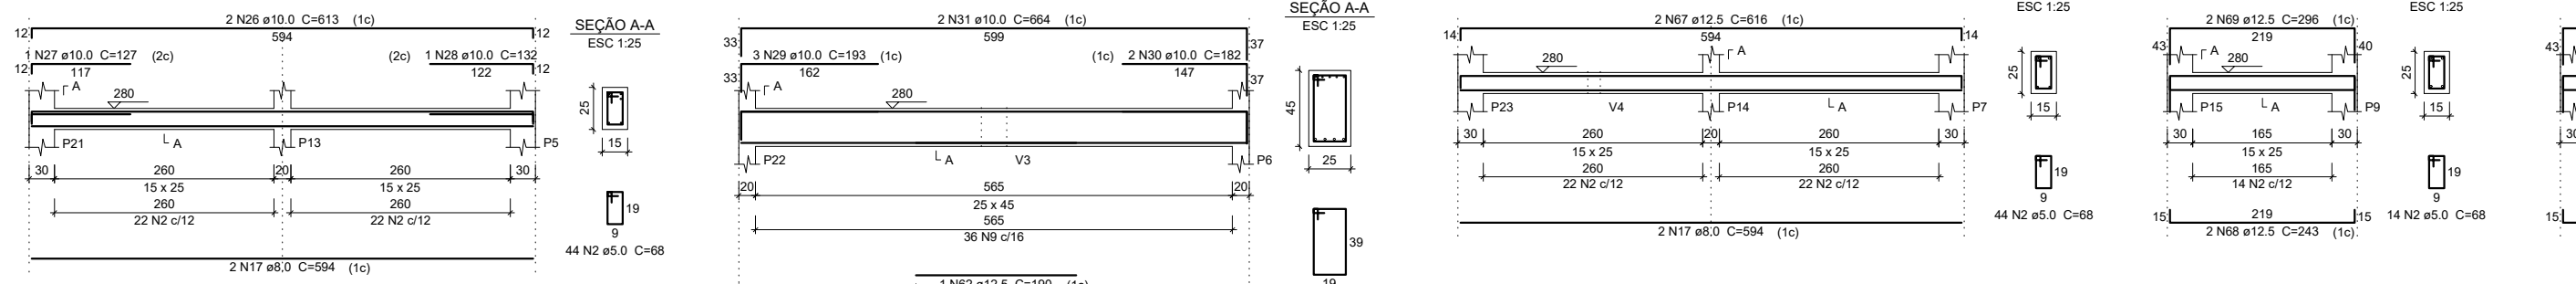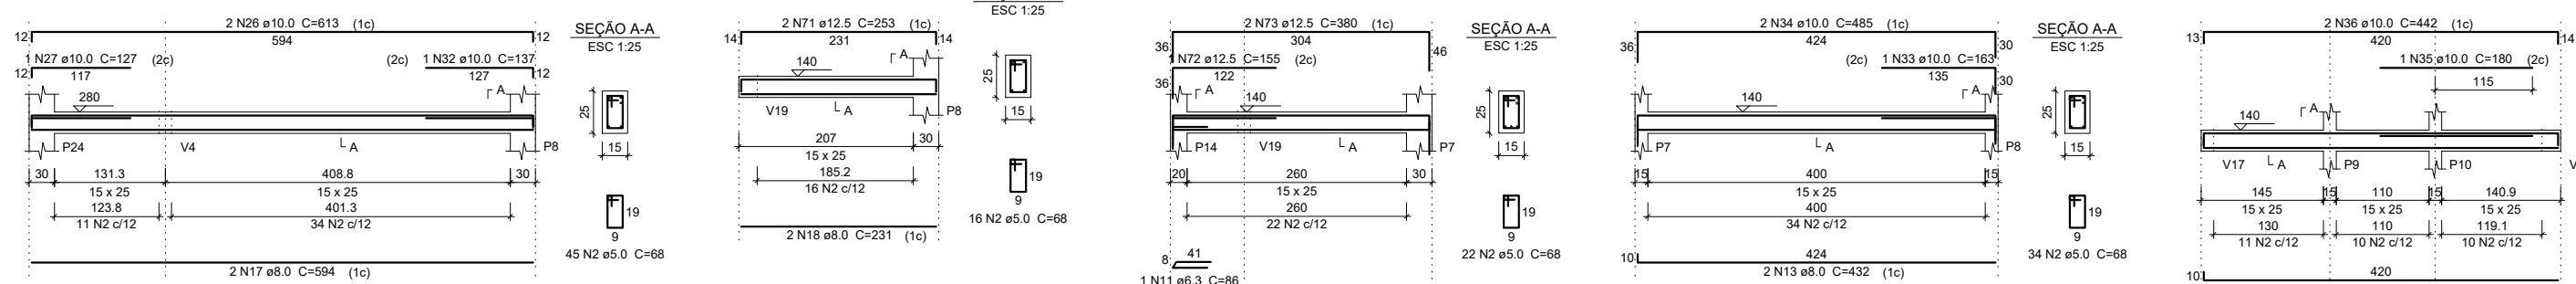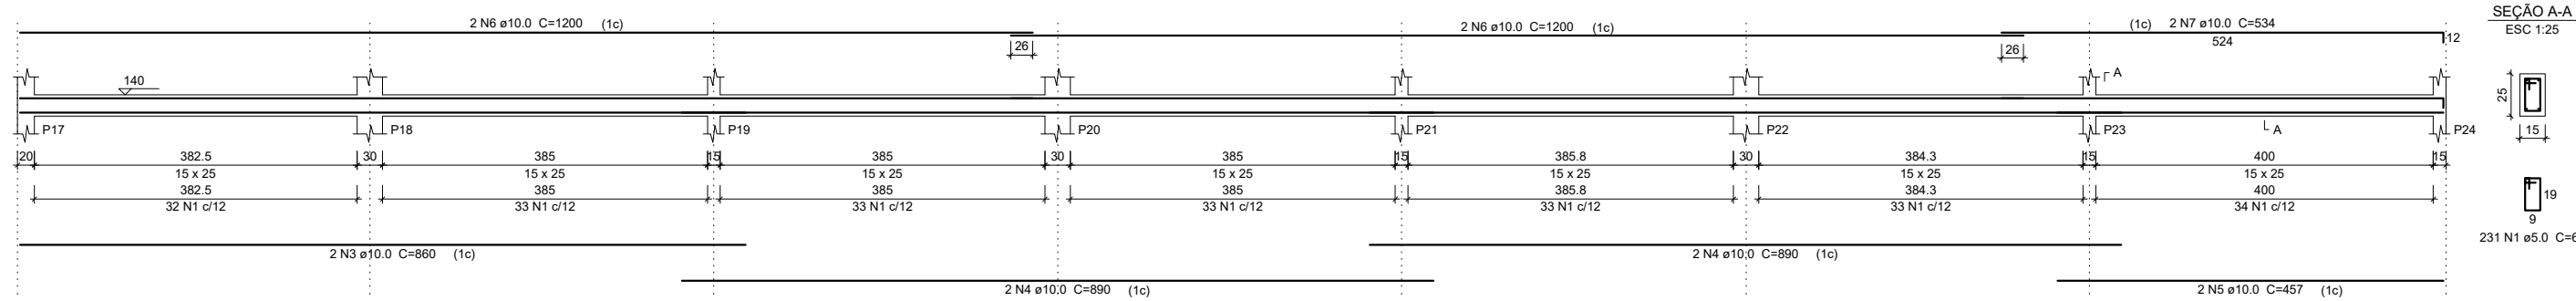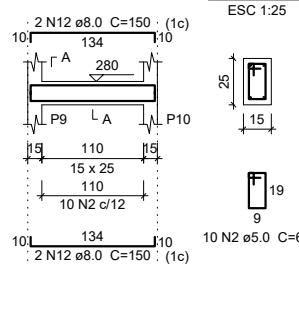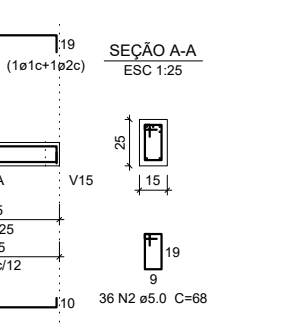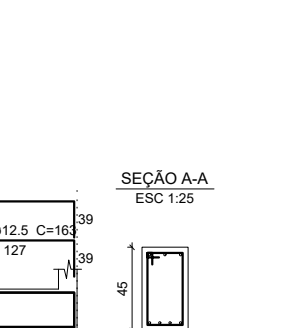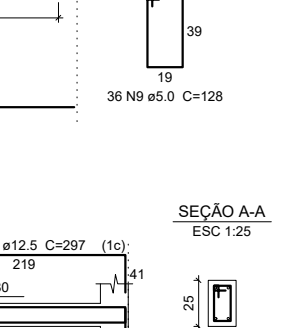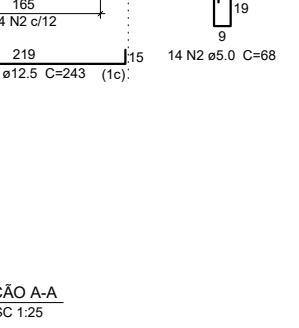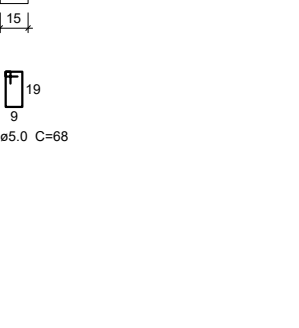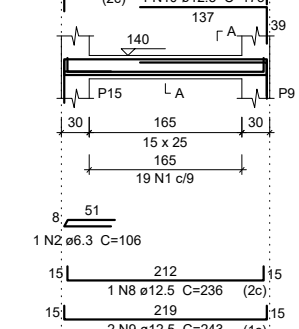V1
ESC 1:50V3
ESC 1:50V5
ESC 1:50V6
ESC 1:50V10
ESC 1:50V15
ESC 1:50V21
ESC 1:50V23
ESC 1:50V2
ESC 1:50V4
ESC 1:50V8
ESC 1:50V9
ESC 1:50V12
ESC 1:50V13
ESC 1:50V14
ESC 1:50V16
ESC 1:50V22
ESC 1:50

Relação do aço

ACO	N	DIAM (mm)	QUANT	C UNIT (cm)	C TOTAL (cm)
CABO	1	6.3	137	68	15362
	2	5.0	354	68	24072
	3	5.0	2	400	816
	4	5.0	2	310	620
	5	5.0	2	350	700
	6	5.0	189	138	26082
	7	5.0	191	80	15280
	8	5.0	30	88	2640
	9	5.0	108	138	14864
	10	5.0	108	138	14864
	11	6.3	1	86	86
	12	6.3	1	106	106
	13	8.0	4	432	1728
	14	8.0	2	120	240
	15	8.0	2	456	912
	16	8.0	2	602	1204
	17	8.0	6	594	3564
	18	8.0	2	231	462
	19	8.0	3	320	960
	20	8.0	2	428	856
	21	10.0	2	832	1664
	22	10.0	8	620	4960
	23	10.0	4	422	1688
	24	10.0	2	630	1260
	25	10.0	1	606	606
	26	10.0	6	613	3678
	27	10.0	2	127	254
	28	12.5	1	132	132
	29	10.0	3	183	579
	30	10.0	2	182	364
	31	10.0	2	664	1328
	32	10.0	1	137	137
	33	10.0	1	163	163
	34	10.0	2	460	920
	35	10.0	1	180	180
	36	10.0	2	442	884
	37	12.5	2	1197	2394
	38	12.5	4	1200	4800
	39	12.5	2	696	1392
	40	12.5	2	634	1268
	41	12.5	2	810	1620
	42	12.5	2	625	1250
	43	12.5	1	166	166
	44	12.5	2	228	456
	45	12.5	6	320	1920
	46	12.5	2	495	990
	47	12.5	2	525	1050
	48	12.5	1	196	196
	49	12.5	2	281	562
	50	12.5	1	220	220
	51	12.5	1	235	235
	52	12.5	2	1197	2394
	53	12.5	2	712	1424
	54	12.5	2	618	1236
	55	12.5	1	210	210
	56	12.5	2	681	1362
	57	12.5	1	195	195
	58	12.5	3	662	1986
	59	12.5	1	178	178
	60	12.5	1	208	208
	61	12.5	2	866	1732
	62	12.5	2	180	360
	63	12.5	6	599	3594
	64	12.5	1	182	182
	65	12.5	1	163	163
	66	12.5	2	675	1350
	67	12.5	2	616	1232
	68	12.5	4	241	972
	69	12.5	2	296	592
	70	12.5	2	297	594
	71	12.5	2	253	506
	72	12.5	1	155	155
	73	12.5	2	380	760

Resumo do aço

ACO	DIAM (mm)	C TOTAL (cm)	PESO + 10% (kg)
CABO	6.3	2	0.5
	5.0	108.4	45.7
	10.0	208.8	141.5
	12.5	401.8	452.7
PESO TOTAL (kg)	2.0	1009.5	171.2

CASO 813.4

CASO 177.2

Volume de concreto (C-20) = 11.23 m³

Área de forma = 135.8 m²

Relação do aço

ACO	N	DIAM (mm)	QUANT	C UNIT (cm)	C TOTAL (cm)
CABO	1	5.0	269	68	18292
	2	6.3	2	106	212
	3	10.0	2	860	1720
	4	10.0	4	880	3560
	5	10.0	2	457	914
	6	10.0	4	1200	4800
	7	10.0	2	534	1068
	8	12.5	2	236	472
	9	12.5	4	243	972
	10	12.5	2	173	346
	11	12.5	4	299	1196

Resumo do aço

ACO	DIAM (mm)	C TOTAL (cm)	PESO + 10% (kg)
CABO	6.3	2	0.5
	10.0	120.7	81.8
	12.5	239	31.5
PESO TOTAL (kg)	5.0	183	31

CASO 114

CASO 31

Volume de concreto (C-20) = 1.25 m³

Área de forma = 21.62 m²

Documento assinado digitalmente

gov.br

DANIEL DURANTI

Data: 04/10/2024 11:04:38:0300

Verifique em https://validar.dl.gov.br