




3 PLANTA BAIXA EXISTENTE
ÁREA: 4,79 m²
ESC. 1/50
MEDIDAS EM "m"

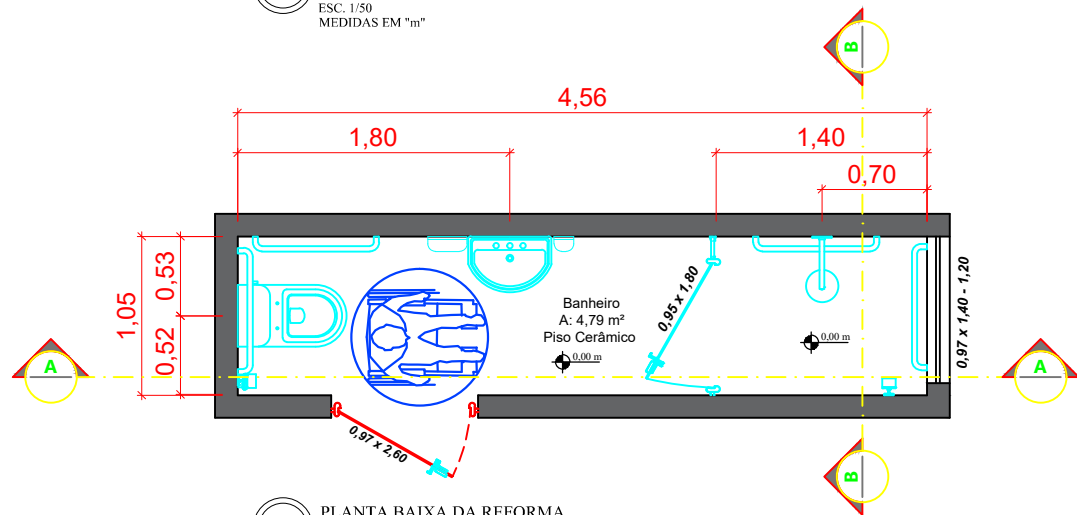

4 PLANTA BAIXA DA REFORMA
ÁREA: 4,79 m²
ESC. 1/50
MEDIDAS EM "m"

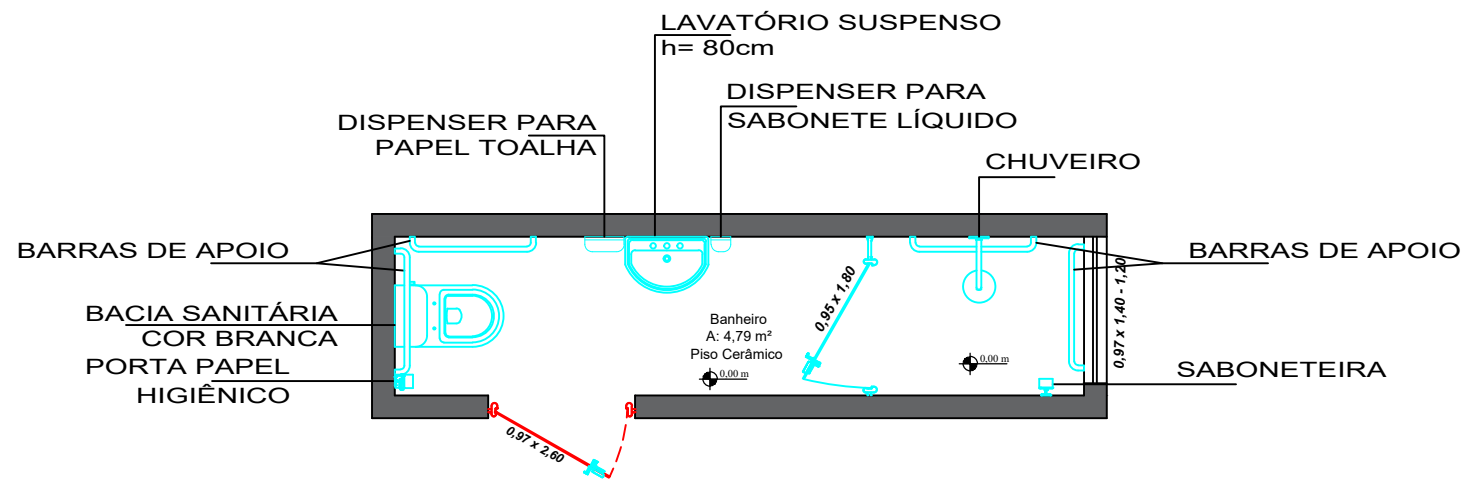


5 PLANTA BAIXA MOBILIADA DA REFORMA
ÁREA: 4,79 m²
ESC. 1/50
MEDIDAS EM "m"

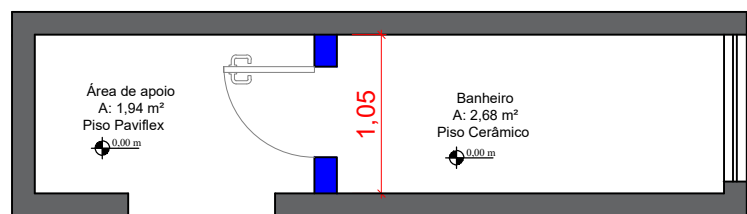


6 PLANTA BAIXA A DEMOLIR
ÁREA: 4,79 m²
ESC. 1/50
MEDIDAS EM "m"

EXISTENTE
A DEMOLIR

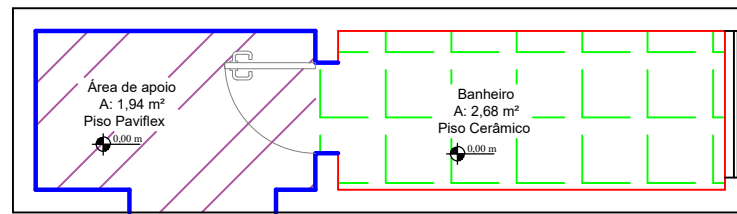

7 PLANTA BAIXA DE REVESTIMENTOS EXISTENTES
ÁREA: 4,79 m²
ESC. 1/50
MEDIDAS EM "m"

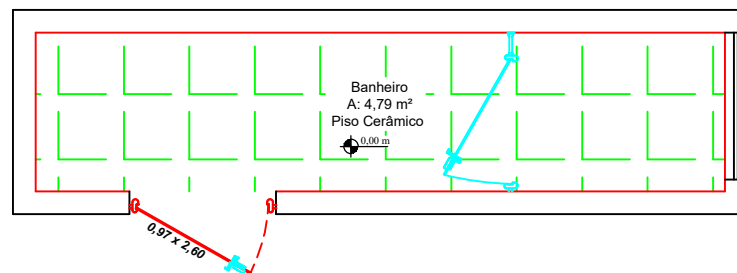

8 PLANTA BAIXA DE REVESTIMENTOS DA REFORMA
ÁREA: 4,79 m²
ESC. 1/50
MEDIDAS EM "m"

PAREDE COM REVESTIMENTO CERÂMICO
PAREDE COM REVESTIMENTO ARGAMASSADO
PISO COM REVESTIMENTO CERÂMICO
PISO COM REVESTIMENTO PAVIFLEX

PAREDE COM REVESTIMENTO CERÂMICO
PISO COM REVESTIMENTO CERÂMICO

REFORMA DE SANITÁRIO

PRONTO ATENDIMENTO DE URGÊNCIA E UNIDADE DE SAÚDE
AVENIDA 3 EDÍLIO LUIZ CHESTIES, Nº 1291, CENTRO

| | | |
|---|--|---------------------|
| Proprietário: MUNICÍPIO DE NOVA ALVORADA – RS EDILSON ROMANINI – PREFEITO MUNICIPAL | Resp. Técnico: ENG.ª FRANCIELA CASAGRANDE CREA/RS 241870 | Data: 06/01/2026 |
| Assunto: PLANTA BAIXA | Prancha: 02/04 | Escala: 1:50 |
| | | Área: 4,79m² |