


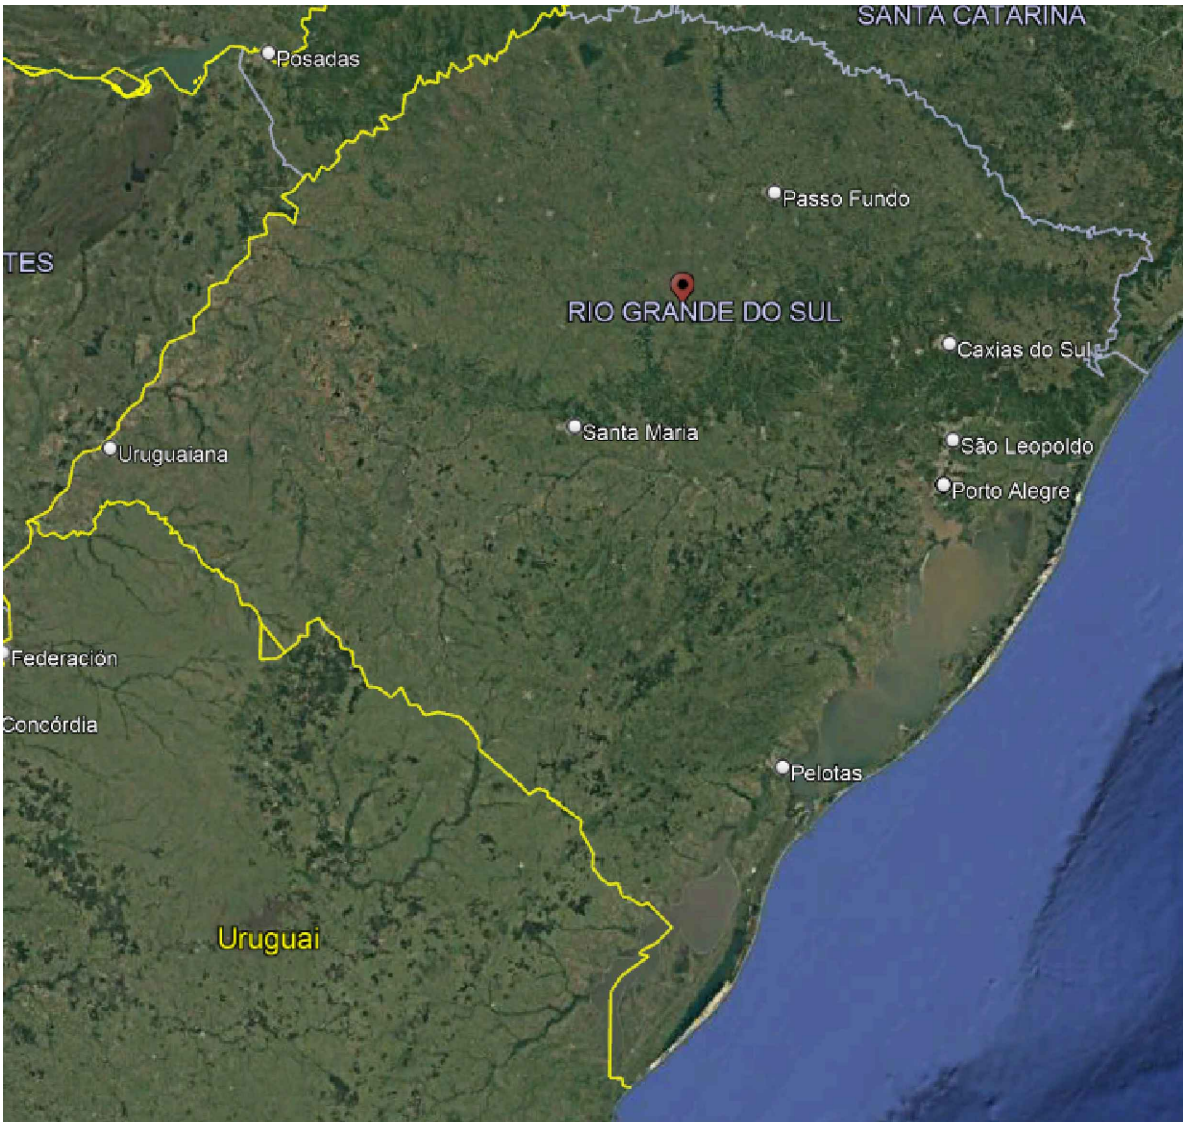

Coordenadas geográficas:
Início: -28.88143, -52.99814
Final: -28.87669, -52.99639

PLANTA LOCALIZAÇÃO
SEM ESCALA





PREFEITURA MUNICIPAL DE CAMPOS BORGES

Praça 13 de Abril, 302 - Cep: 49.435-000 - Fone/Fax:(54)3326-1122

OBRA: PAVIMENTAÇÃO ASFÁLTICA - ALARGAMENTO E RECUPERAÇÃO

LOCALIDADE: Avenida Maurício Cardoso - Campos Borges/RS

PROPRIETÁRIO:

CLEONICE PASQUALOTTO DA PAIXAO

TOLEDO:53628071020

1020

MUNICÍPIO DE CAMPOS BORGES

Assinado digitalmente por CLEONICE PASQUALOTTO DA PAIXAO
TOLEDO:53628071020
ND: C=BR, O=CP-Brasil, OU=31057526000131, OU=Secretaria da Receita Federal do Brasil - RFB, OU=RFB e-CPF A3, OU=SEM BRANCO, OU=videoconferencia, CN=CLEONICE PASQUALOTTO DA PAIXAO
TOLEDO:53628071020
Razão: Eu sou o autor deste documento
Localização:
Data: 2026.10.14 09:21:36.0300
Font: PDF-Reader Versão: 2025.2.0

RESP. TÉCNICO:

Documento assinado digitalmente

MAGLIANI DULLIUS

Data: 16/10/2026 15:06:04-0300


Verifique em <https://validar.iti.gov.br>

gov.br

ENGª CIVIL MAGLIANI DULLIUS CREARS 107.309

LOCALIZAÇÃO	ESCALA: Indicadas
ÁREA TOTAL - RUA: 9.581,08 m²	PRANCHA: 01/09
DATA: SETEMBRO/ 2026	

SEÇÃO-TIPO AVENIDA MAURÍCIO CARDOSO –
SITUAÇÃO ATUAL

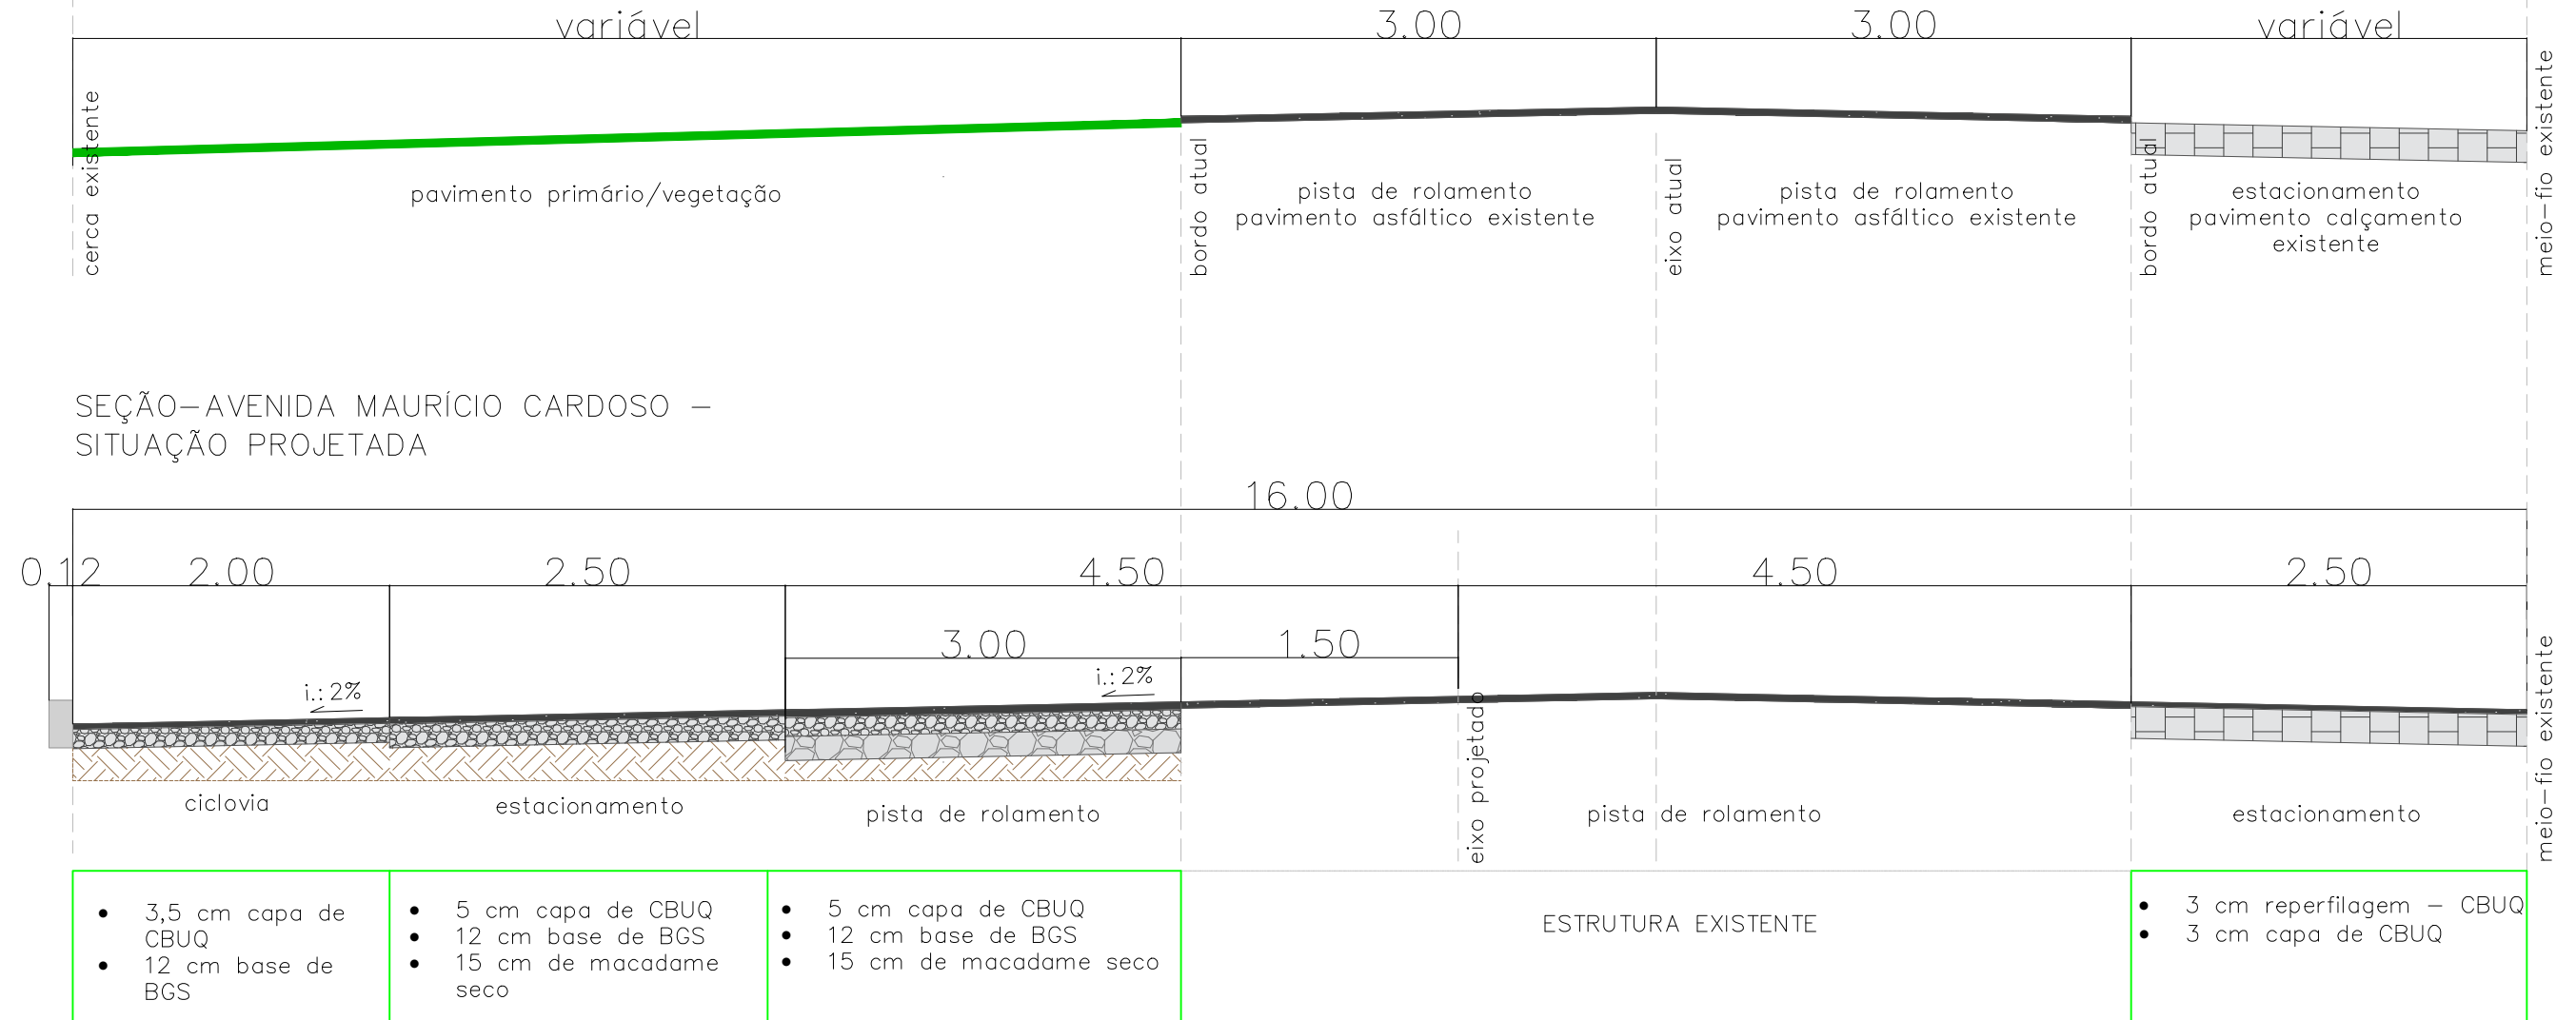

SEÇÃO TIPO DE PAVIMENTAÇÃO
SEM ESCALA

IMPLANTAÇÃO - AMPLIAÇÃO PISTA E CICLOVIA: 3.812,41 M²
CAPA ASFALTO EXISTENTE: 3.768,06 M²
REPERFILAGEM E CAPA CALÇAMENTO EXISTENTE: 1.999,61 M²



PREFEITURA MUNICIPAL DE CAMPOS BORGES

Praça 13 de Abril, 302 - Cep: 49.435-000 - Fone/Fax:(54)3326-1122

OBRA: PAVIMENTAÇÃO ASFÁLTICA - ALARGAMENTO E RECUPERAÇÃO

LOCALIDADE: Avenida Maurício Cardoso - Campos Borges/RS

PROPRIETÁRIO:

CLEONICE PASQUALOTTO DA PAIXAO

TOLEDO:53628071020

MUNICÍPIO DE CAMPOS BORGES

Assinado digitalmente por CLEONICE PASQUALOTTO DA PAIXAO

TOLEDO:53628071020

ND: C=BR, OU=CP-Brasil, OU=31057526000131, OU=Secretaria da Receita Federal do Brasil - RFB, OU=RFB e-CPF A3, OU=(EM BRANCO), OU=videtconferencia, CN=CLEONICE PASQUALOTTO DA PAIXAO TOLEDO:53628071020

Razão: Eu sou o autor deste documento

Localização:

Data: 2026.10.14 09:22:00-0300

Font: PDF Reader Versão: 2025.2.0

RESP. TÉCNICO:

Documento assinado digitalmente

gov.br

MAGLIANI DULLIUS

Data: 16/10/2026 15:06:04-0300

Verifique em <https://validar.iti.gov.br>

ENGª CIVIL MAGLIANI DULLIUS CREARS 107.309

DETALHES I

ÁREA TOTAL - RUA:

9.581,08 m²

DATA:

SETEMBRO/ 2026


ESCALA:

Indicadas

PRANCHA:


02/09

DETALHAMENTO IMPLANTAÇÃO PAVIMENTAÇÃO –
Pista de Rolamento e Estacionamento


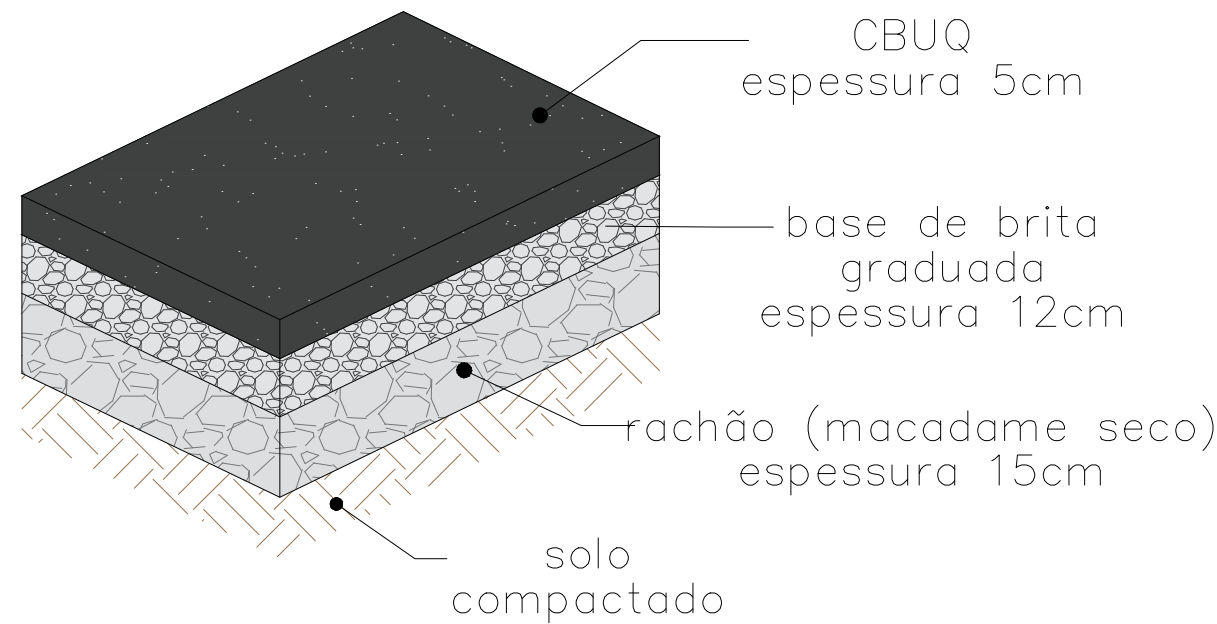


SEÇÃO TIPO DE PAVIMENTAÇÃO
SEM ESCALA


DETALHAMENTO IMPLANTAÇÃO PAVIMENTAÇÃO –
Ciclovía

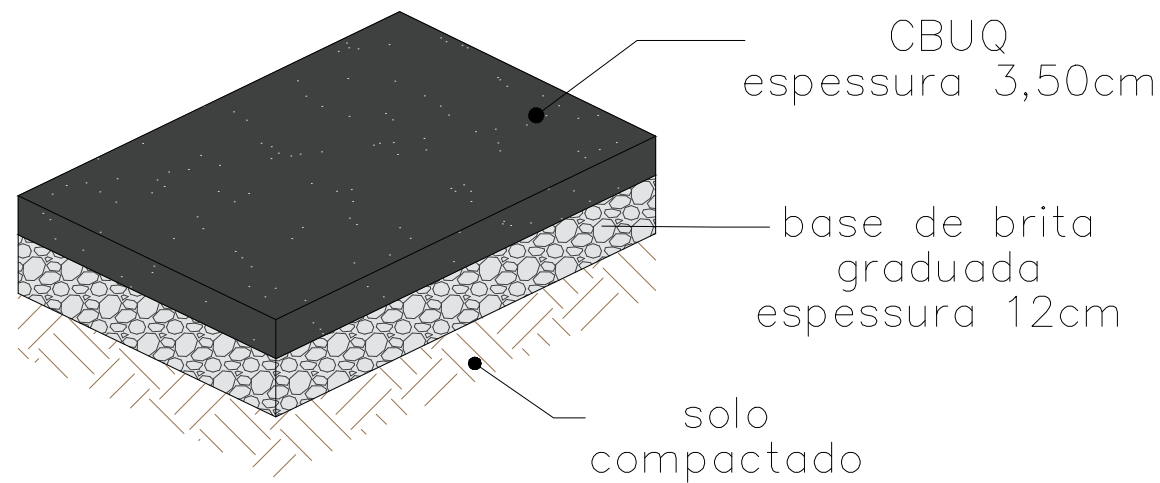


		PREFEITURA MUNICIPAL DE CAMPOS BORGES	
		Praça 13 de Abril, 302 - Cep: 49.435-000 - Fone/Fax:(54)3326-1122	
OBRA:		PAVIMENTAÇÃO ASFÁLTICA - ALARGAMENTO E RECUPERAÇÃO	
LOCALIDADE:		Avenida Maurício Cardoso - Campos Borges/RS	
PROPRIETÁRIO: CLEONICE PASQUALOTTO DA PAIXAO TOLEDO:53628071020 Assinado digitalmente por CLEONICE PASQUALOTTO DA PAIXAO TOLEDO53628071020 ND: C=BR, O=ICP-Brasil, OU=31057526000131, OU=Secretaria da Receita Federal do Brasil - RFB, OU=RFB e-CPF A3, OU=(EM BRANCO), OU=Videoconferência, CN=CLEONICE PASQUALOTTO DA PAIXAO TOLEDO53628071020 Razão: Eu sou o autor deste documento Localização: Data: 2026.10.14 09:22:22-03'00' Foxit PDF Reader Versão: 2025.2.0 MUNICÍPIO DE CAMPOS BORGES	RESP. TÉCNICO:  MAGLIANI DULLIUS Documento assinado digitalmente Data: 16/10/2026 15:06:04-0300 Verifique em https://validar.iti.gov.br ENGª CIVIL MAGLIANI DULLIUS CREARS 107.309	DETALHES 2	ESCALA: Indicadas
		ÁREA TOTAL - RUA: 9.581,08 m²	PRANCHA:
		DATA: SETEMBRO/ 2026	03/09

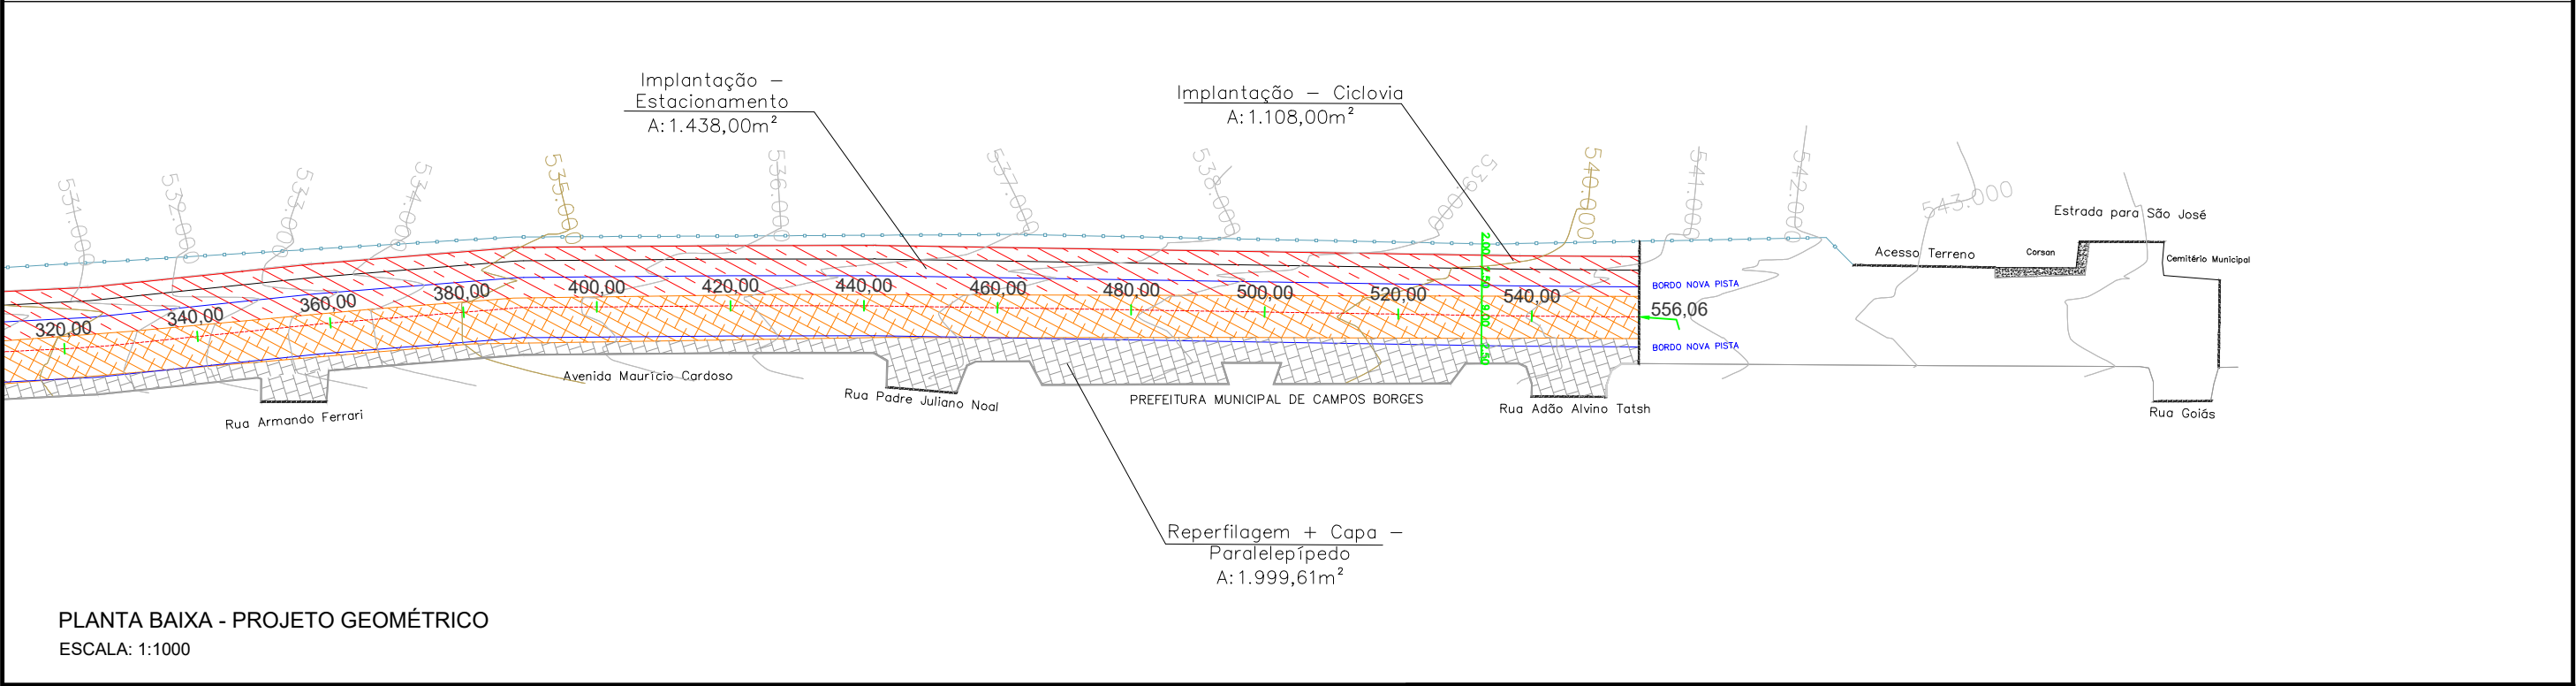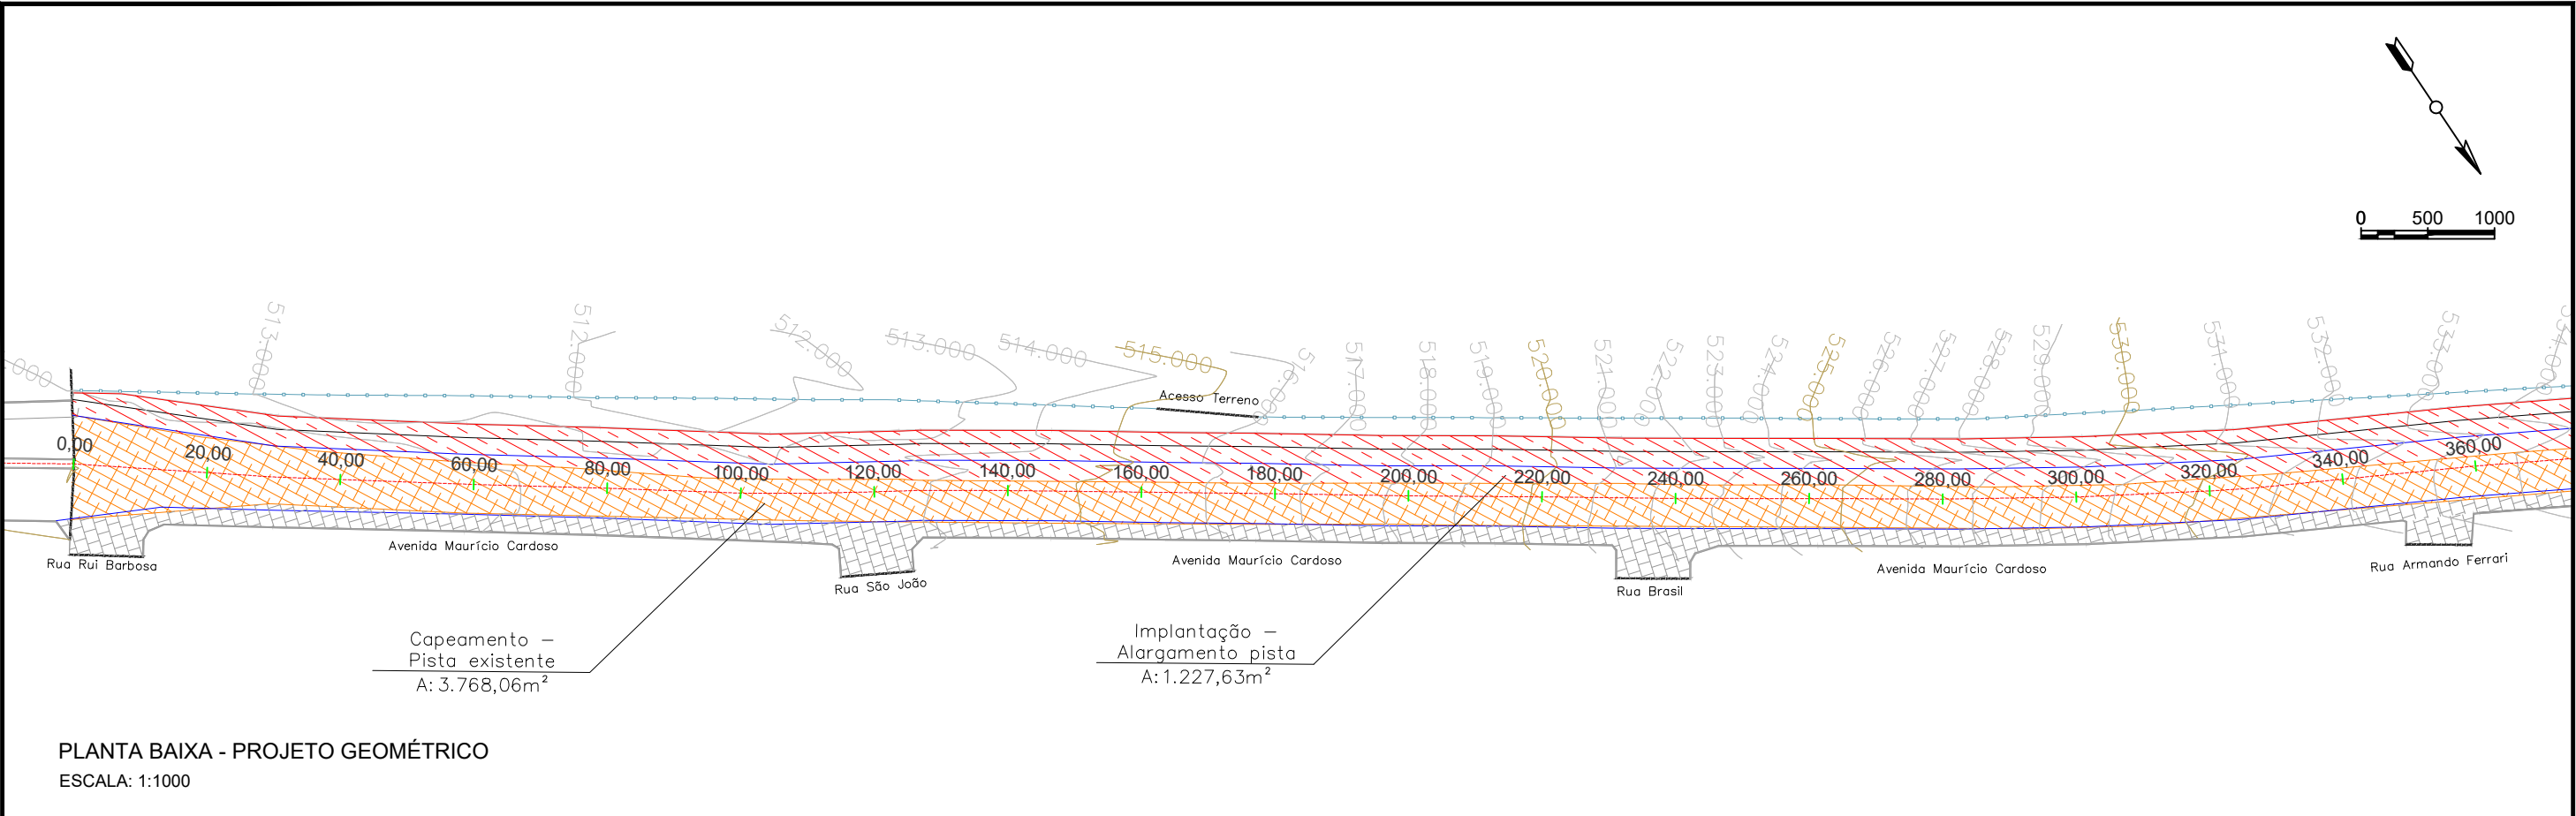

LEGENDA: Pavimento primário– Implantação Pavimento paralelepípedo – Reperfilagem e Capa Pavimento asfáltico existente – Capa		 PREFEITURA MUNICIPAL DE CAMPOS BORGES Praça 13 de Abril, 302 - Cep: 49.435-000 - Fone/Fax:(54)3326-1122	
PROPRIETÁRIO: CLEONICE PASQUALOTTO DA PAIXAO TOLEDO:536280710 20 MUNICÍPIO DE CAMPOS BORGES		OBRA: PAVIMENTAÇÃO ASFÁLTICA - ALARGAMENTO E RECUPERAÇÃO LOCALIDADE: Avenida Maurício Cardoso - Campos Borges/RS	
Assinado digitalmente por CLEONICE PASQUALOTTO DA PAIXAO TOLEDO:53628071020 ND: C=BR, O=ICP-Brasil, OU=31057526000131, OU=Secretaria da Receita Federal do Brasil - RFB, OU=RRB e-CPF A3, OU=(EM BRANCO), OU=videoconferencia, CN=CLEONICE PASQUALOTTO DA PAIXAO TOLEDO:53628071020 Razão: Eu sou o autor deste documento Localização: Data: 2026.10.14 09:22:44 -0300 Foxit PDF Reader Versão: 2025.2.0 gov.br MAGLIANI DULLIUS Data: 16/10/2026 15:06:04-0300 Verifique em https://validar.iti.gov.br		RESP. TÉCNICO: MAGLIANI DULLIUS Data: 16/10/2026 15:06:04-0300 Verifique em https://validar.iti.gov.br	
GEOMÉTRICO ÁREA TOTAL - RUA: 9.581,08 m² DATA: SETEMBRO/ 2026		ESCALA: Indicadas PRANCHA: 04/09	

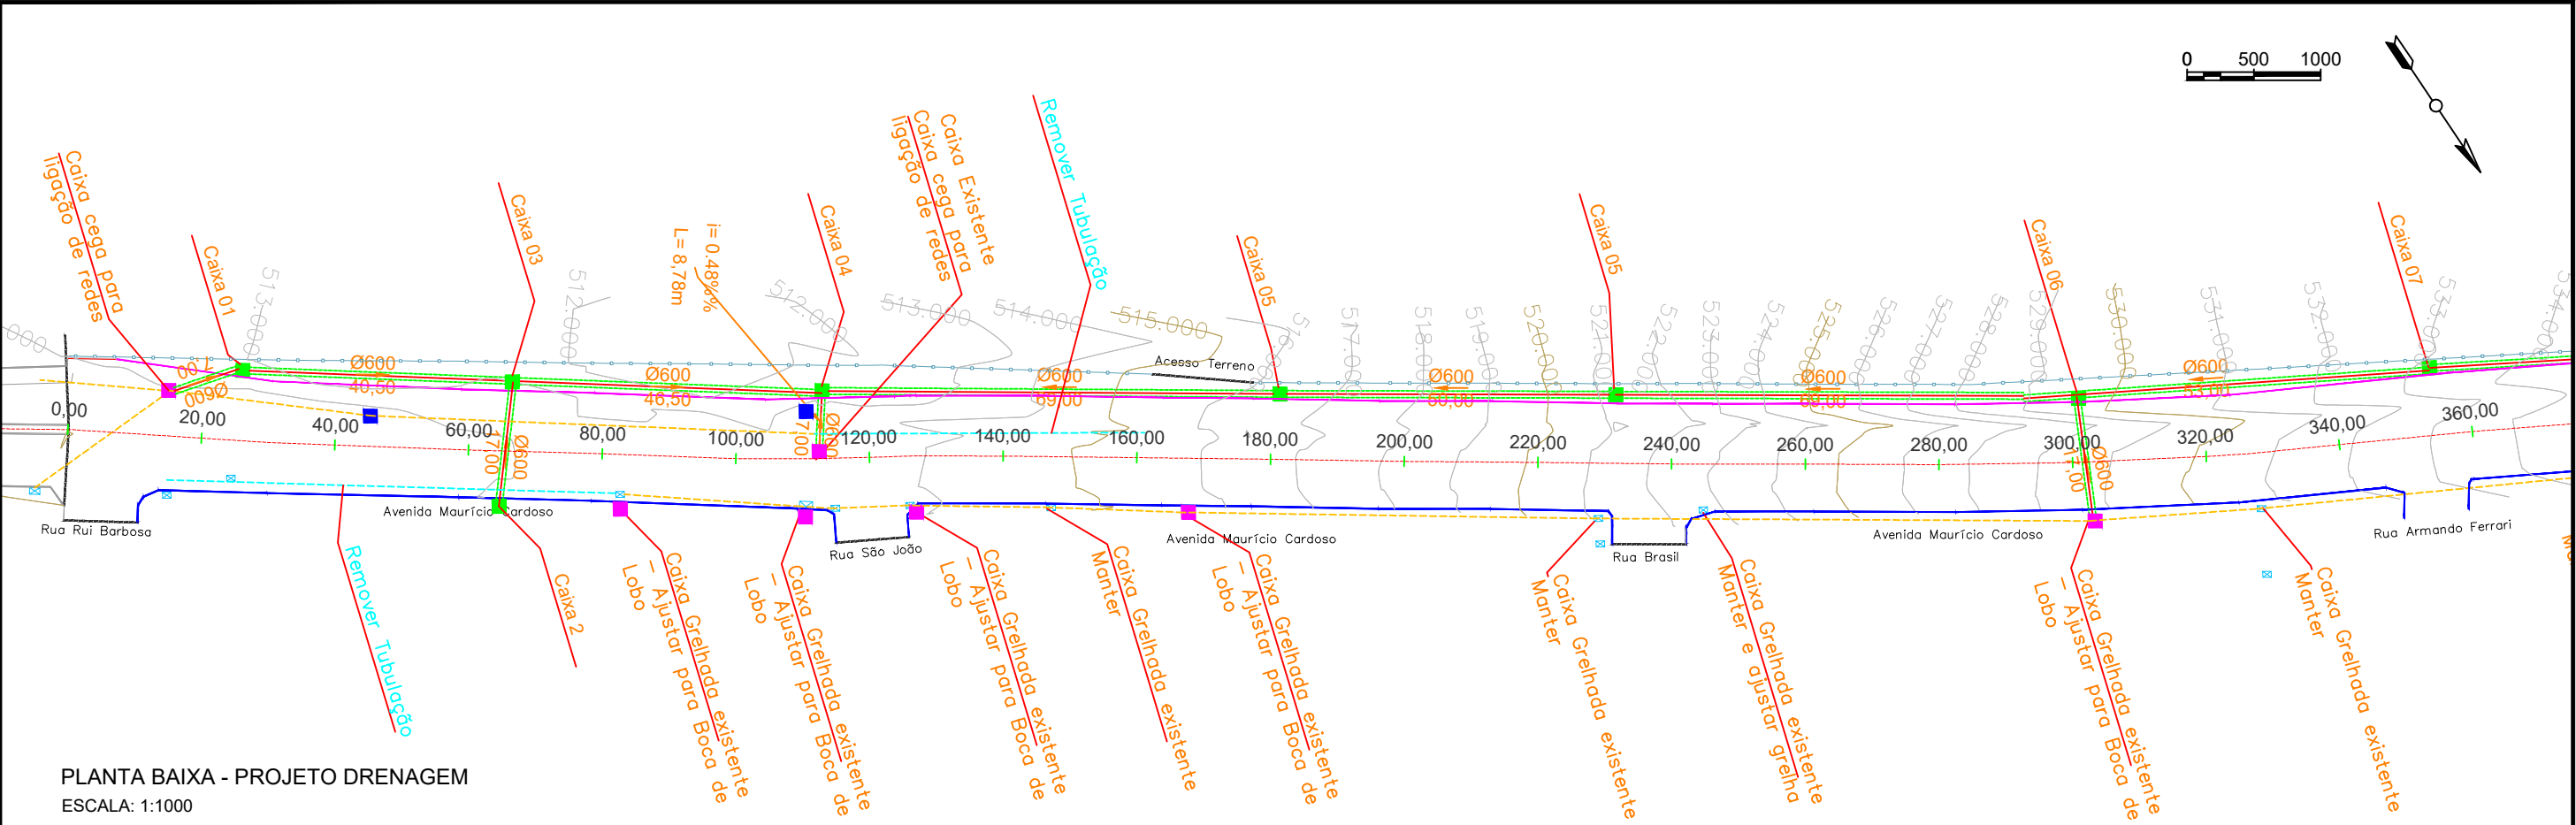

PLANTA BAIXA - PROJETO DRENAGEM
ESCALA: 1:1000

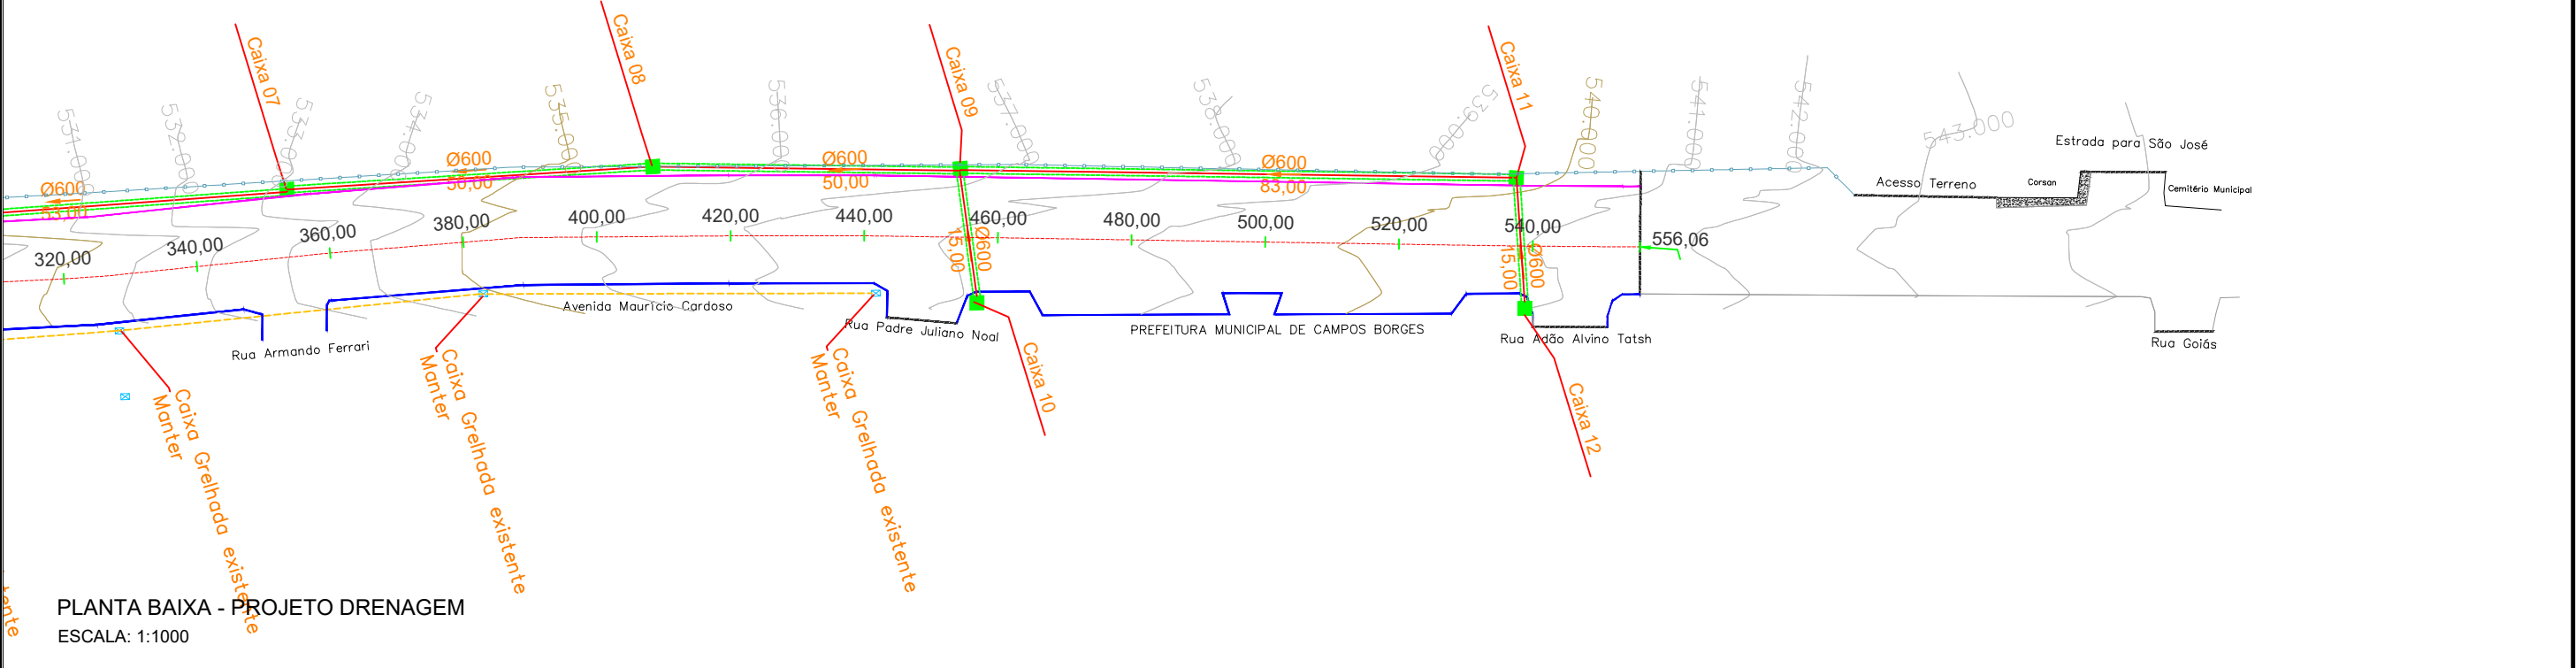

PLANTA BAIXA - PROJETO DRENAGEM
ESCALA: 1:1000

LEGENDA:

Meio fio novo – MFC 06

Meio fio existente – Refazer – MFC 05

Caixa Grelhada Existente – Ajustar e Manter

Caixa Grelhada Existente – Remover

Boca de Lobo – Nova

Caixa Existente – Manter

Tubulação Existente – Remover

Tubulação Existente – Manter

PREFEITURA MUNICIPAL DE CAMPOS BORGES

Praça 13 de Abril, 302 - Cep: 49.435-000 - Fone/Fax:(54)3326-1122

OBRA: PAVIMENTAÇÃO ASFÁLTICA - ALARGAMENTO E RECUPERAÇÃO

LOCALIDADE: Avenida Maurício Cardoso - Campos Borges/RS

PROPRIETÁRIO:

CLEONICE PASQUALOTTO DA PAIXAO

TOLEDO:53628071020

MUNICÍPIO DE CAMPOS BORGES

Assinado digitalmente por CLEONICE PASQUALOTTO DA PAIXAO TOLEDO:53628071020

ND: C=BR; O=ICP-Brasil; OU=3105756000131; OU=Secretaria da Receita Federal do Brasil - RFB; OU=RFB e CPF A3; OU=EM BRANCO; OU=videoconferencia; CN=CLEONICE PASQUALOTTO DA PAIXAO TOLEDO:53628071020

Razão: Eu sou o autor deste documento

Localização: Data: 2026.10.14 09:23:14-03'00'

Formato: PDF Reader Versão: 2025.2.0

RESP. TÉCNICO:

Documento assinado digitalmente

gov.br

MAGLIANI DULLIUS

Data: 16/10/2026 15:17:55-0300

Verifique em <https://validar.iti.gov.br>

ENGª CIVIL MAGLIANI DULLIUS CREARS 107.309



DRENAGEM I

ÁREA TOTAL - RUA: 9.581,08 m²

DATA: SETEMBRO/ 2026

ESCALA: Indicadas

PRANCHA: 05/09

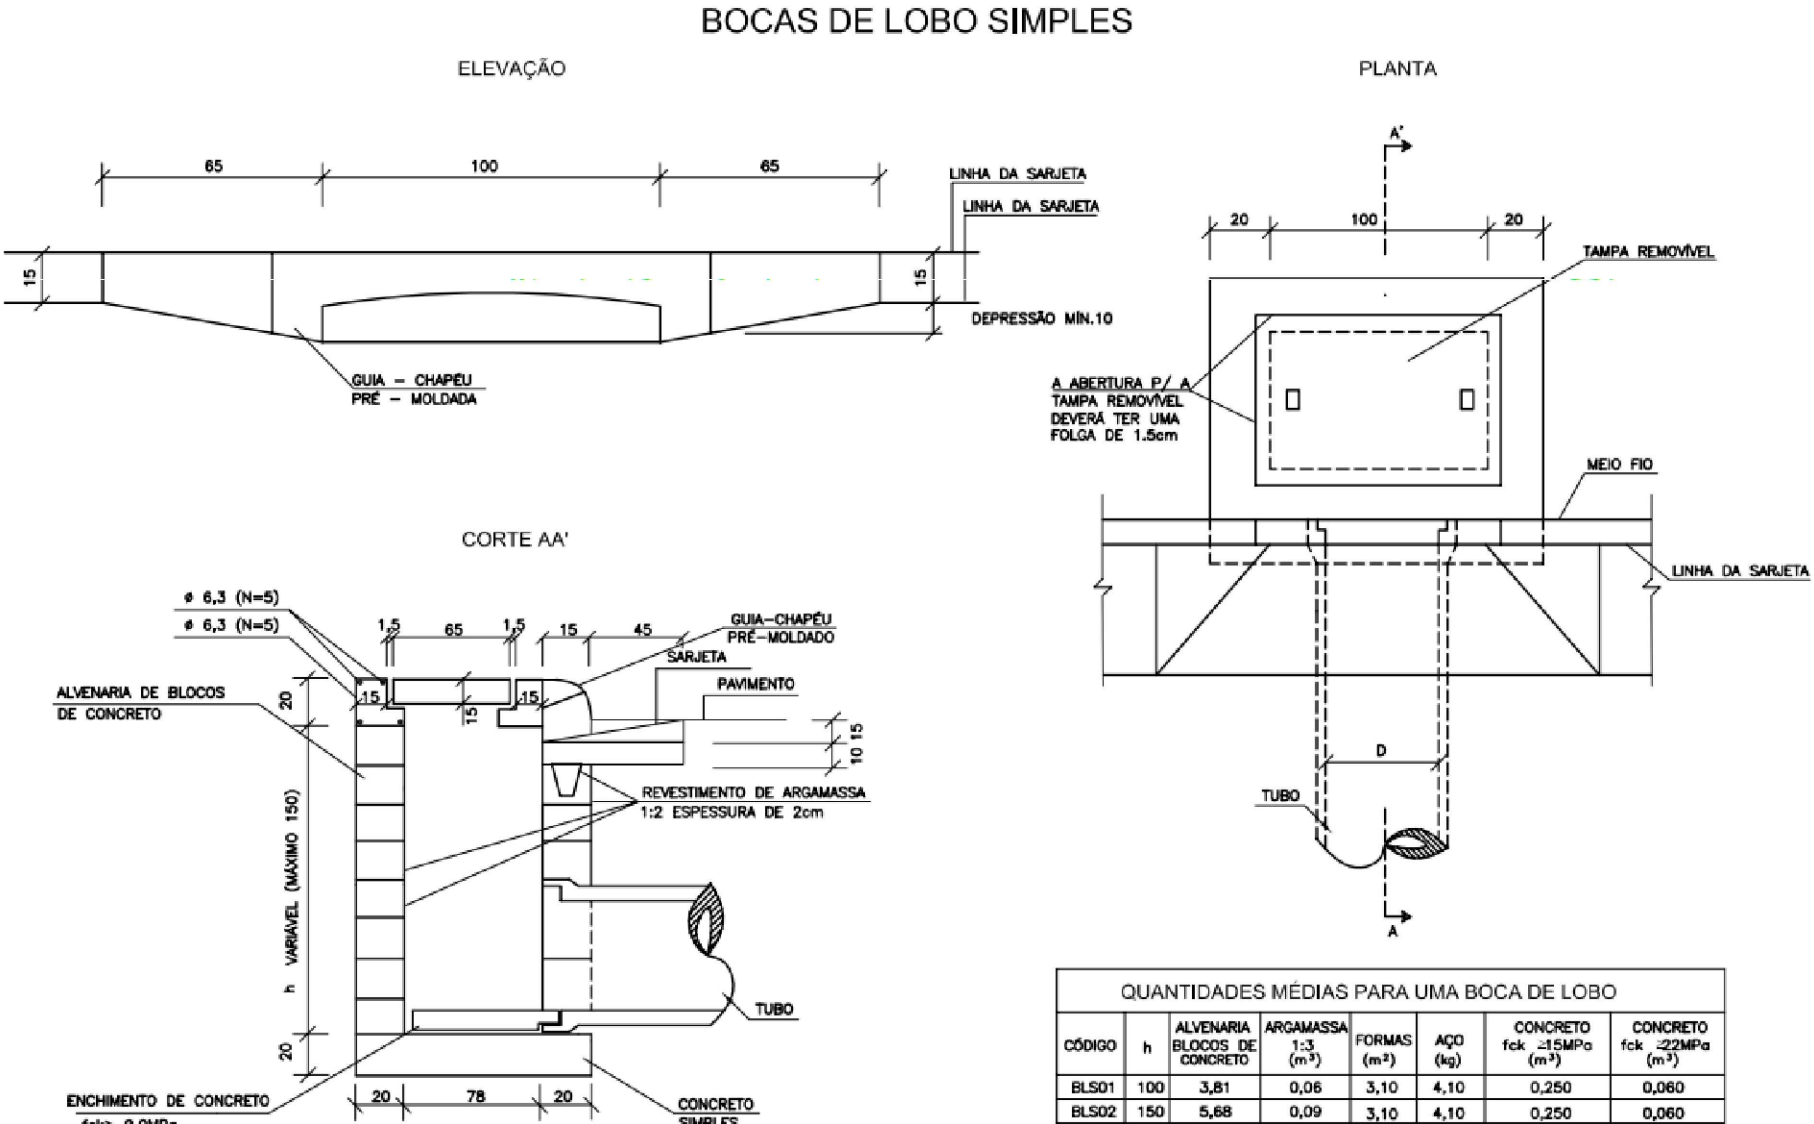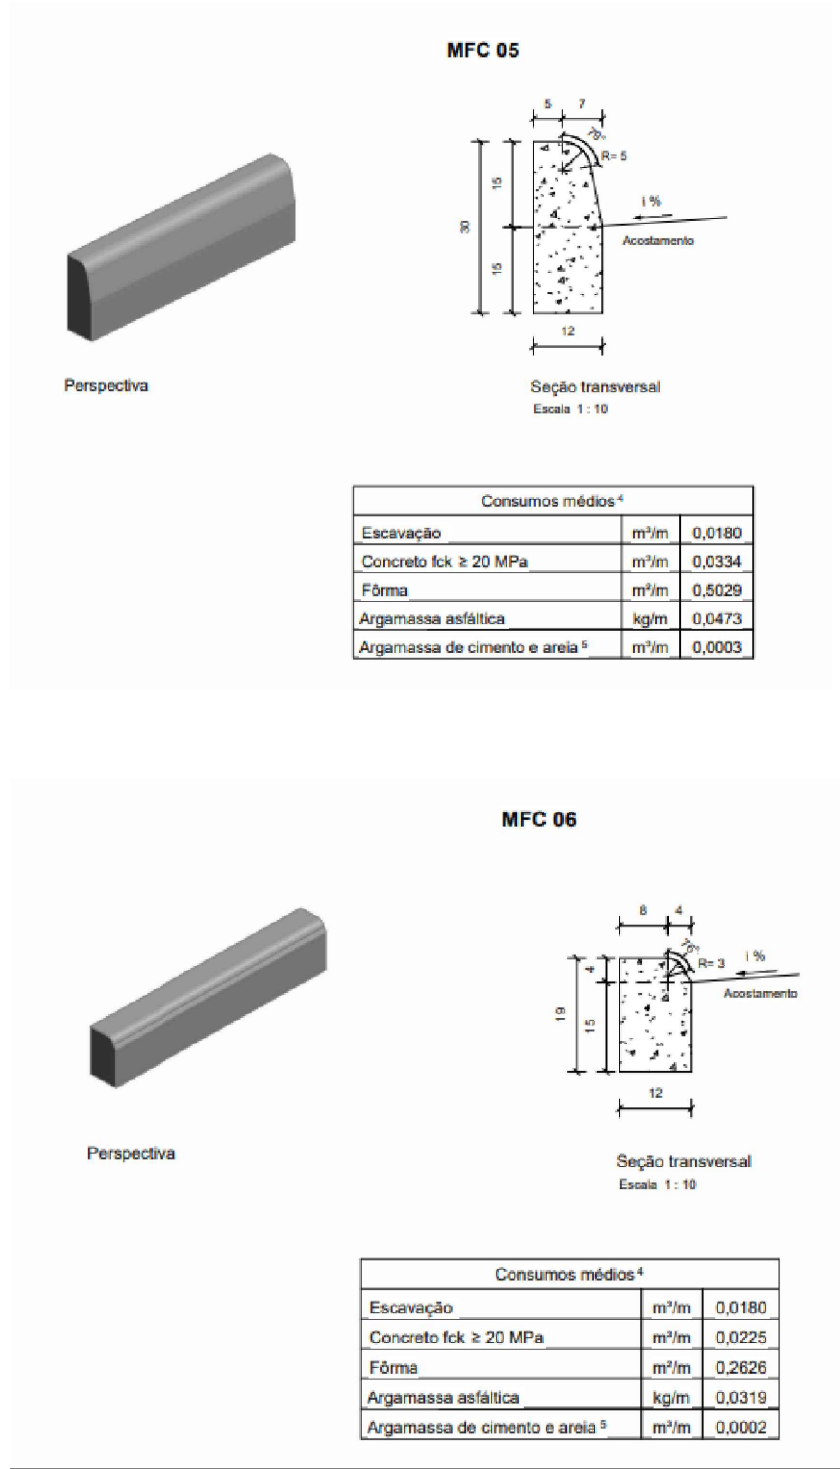

LEGENDA:

- Meio fio novo – MFC 06
- Meio fio existente – Refazer – MFC 05
- Caixa Grelhada Existente – Ajustar e Manter
- Caixa Grelhada Existente – Remover
- Boca de Lobo – Nova
- Caixa Existente – Manter
- Tubulação Existente – Remover
- Tubulação Existente – Manter



PREFEITURA MUNICIPAL DE CAMPOS BORGES

Praça 13 de Abril, 302 - Cep: 49.435-000 - Fone/Fax:(54)3326-1122

OBRA: PAVIMENTAÇÃO ASFÁLTICA - ALARGAMENTO E RECUPERAÇÃO

LOCALIDADE: Avenida Maurício Cardoso - Campos Borges/RS

PROPRIETÁRIO:
CLEONICE PASQUALOTTO DA PAIXAO
TOLEDO:5362807 1020
MUNICÍPIO DE CAMPOS BORGES

Assinado digitalmente por CLEONICE PASQUALOTTO DA PAIXAO
TOLEDO:53628071020
ND: C=BR, O=ICP-Brasil, OU=31057526000131, OU=Secretaria da Receita Federal do Brasil - RFB, OU=RFB e-CPF A3, OU=(EM BRANCO), OU=videconferencia, CN=CLEONICE PASQUALOTTO DA PAIXAO
TOLEDO:53628071020
Razão: Eu sou o autor deste documento
Localização:
Data: 2026.10.14 09:23:41 -0300
Foxit PDF Reader Versão: 2025.2.0

RESP. TÉCNICO:

Documento assinado digitalmente

MAGLIANI DULLIUS
Data: 16/10/2026 15:17:55-0300
Verifique em <https://validar.iti.gov.br>

ENGª CIVIL MAGLIANI DULLIUS CREARS 107.309


DRENAGEM 2

ÁREA TOTAL - RUA:
9.581,08 m²


DATA:
SETEMBRO/ 2026

ESCALA:
Indicadas

PRANCHA:
06/09

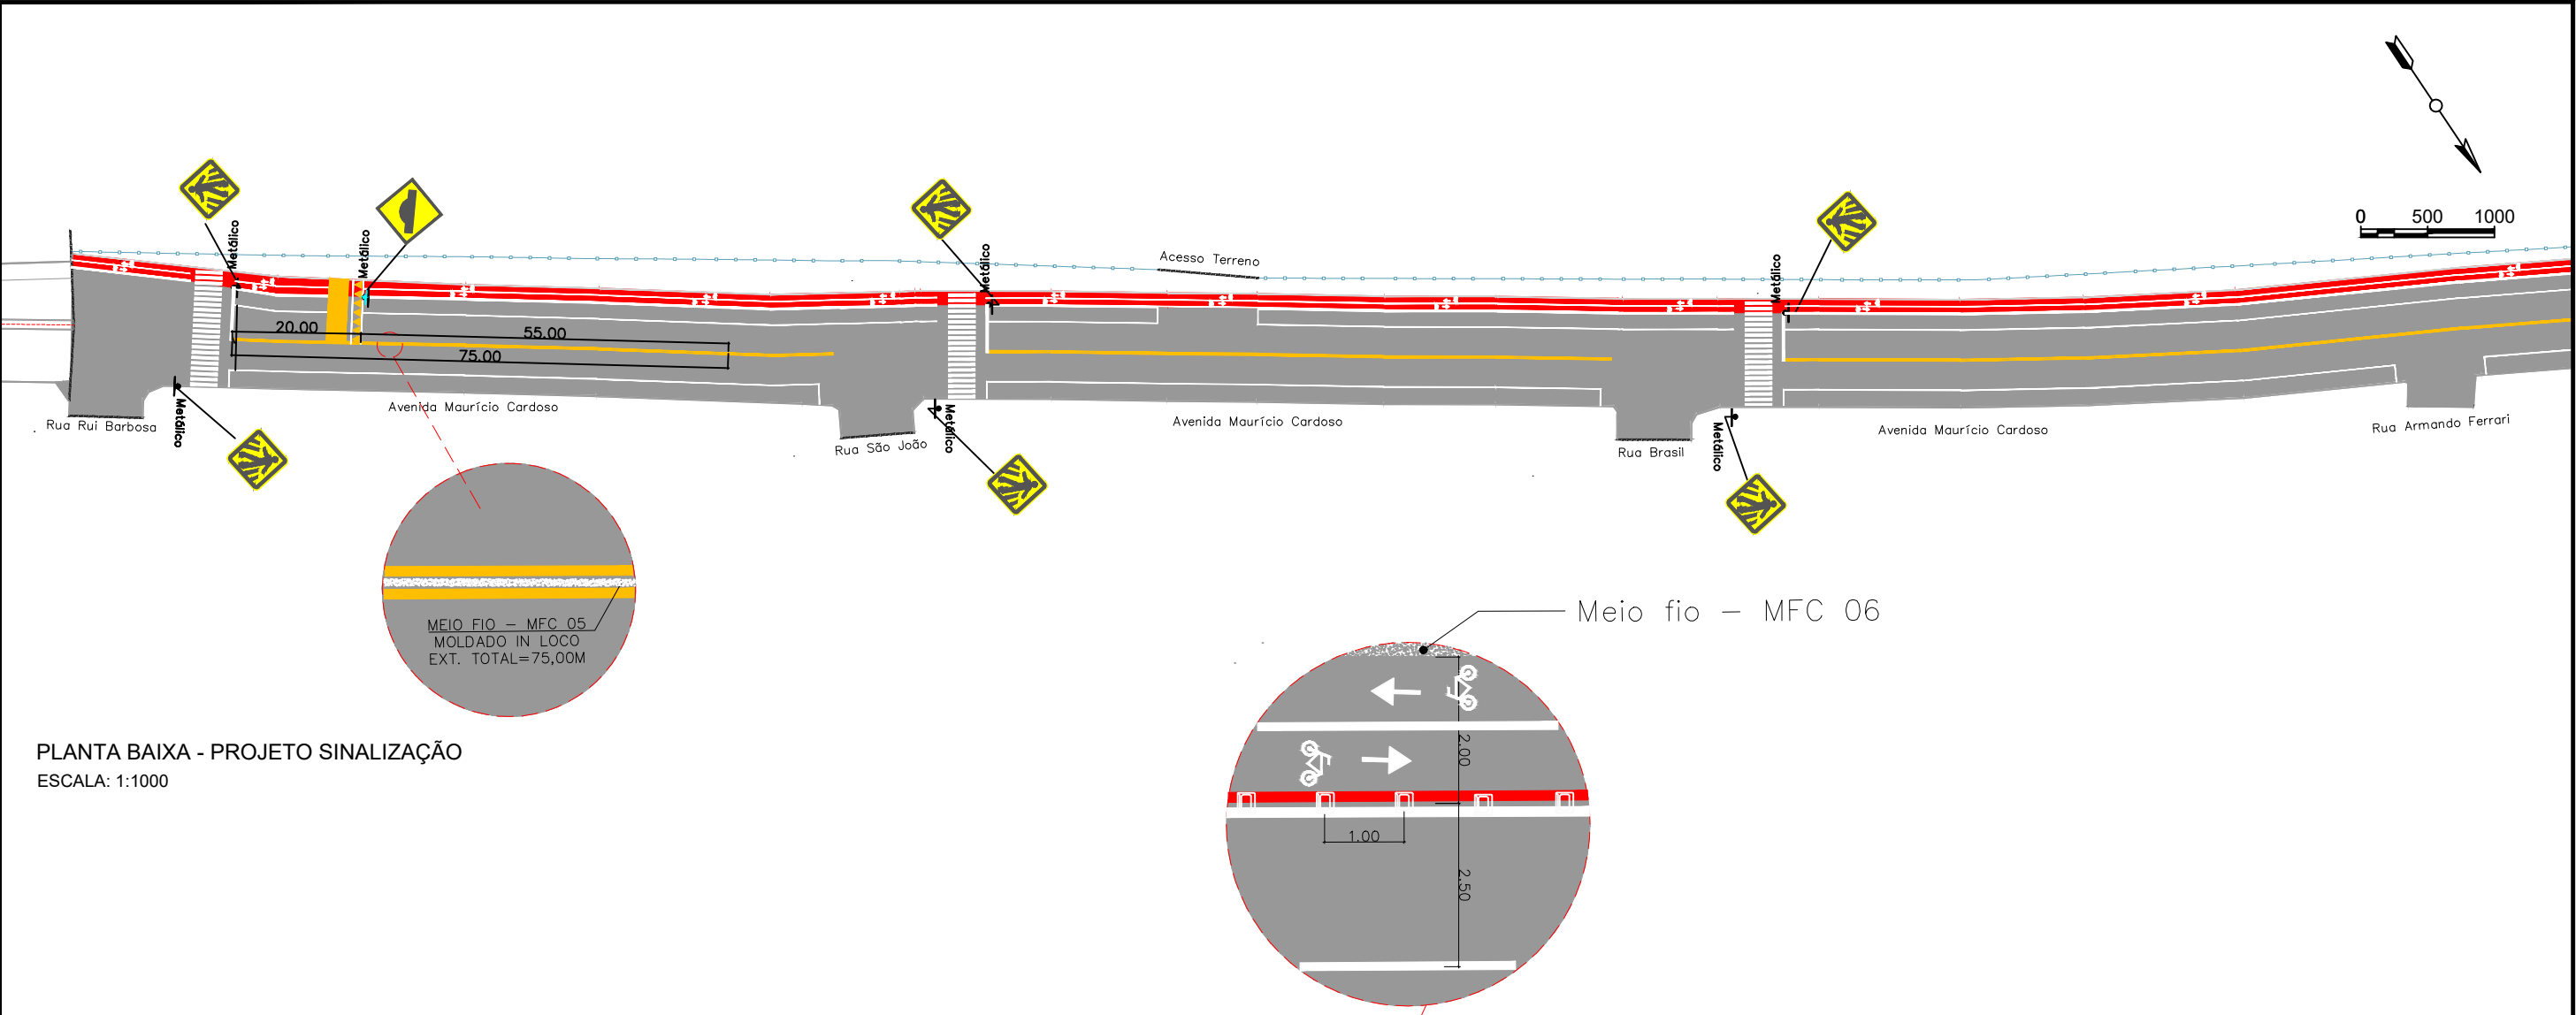

PLANTA BAIXA - PROJETO SINALIZAÇÃO
ESCALA: 1:1000

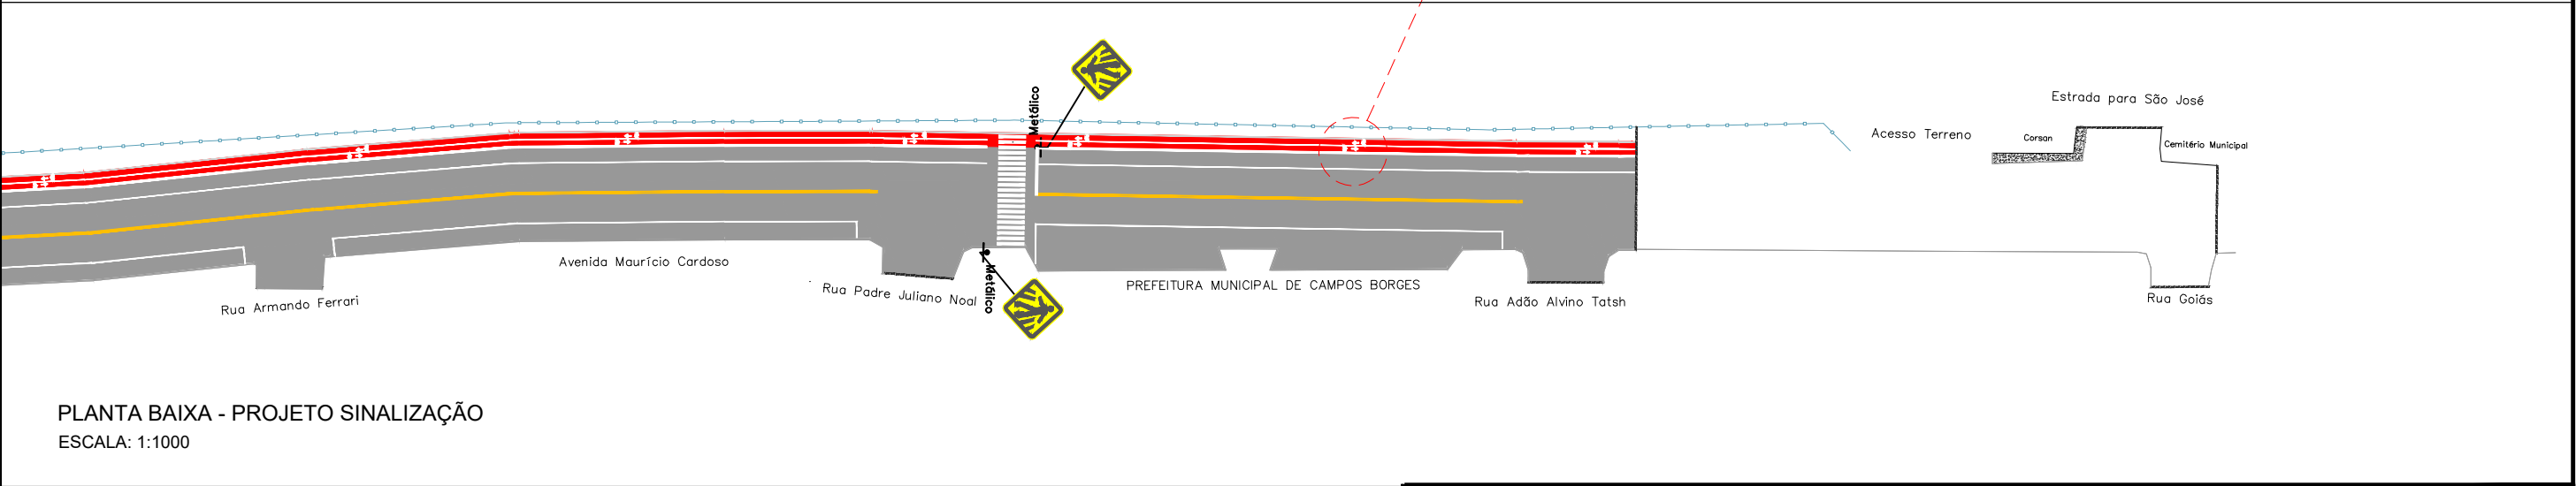

PLANTA BAIXA - PROJETO SINALIZAÇÃO
ESCALA: 1:1000

		PREFEITURA MUNICIPAL DE CAMPOS BORGES	
		Praça 13 de Abril, 302 - Cep: 49.435-000 - Fone/Fax:(54)3326-1122	
OBRA:		PAVIMENTAÇÃO ASFÁLTICA - ALARGAMENTO E RECUPERAÇÃO	
LOCALIDADE:		Avenida Maurício Cardoso - Campos Borges/RS	
PROPRIETÁRIO: CLEONICE PASQUALOTTO DA PAIXAO TOLEDO:53628071020 20 MUNICÍPIO DE CAMPOS BORGES	Assinado digitalmente por CLEONICE PASQUALOTTO DA PAIXAO TOLEDO:53628071020 ID: C=BR, O=ICP-Brasil, OU=31057526000131, OU=Secretaria da Receita Federal do Brasil - RFB, OU=RRB e-CPF A3, OU=(EM BRANCO), OU=videoconferencia, CN=CLEONICE PASQUALOTTO DA PAIXAO TOLEDO:53628071020 Razão: Eu sou o autor deste documento Localização: Data: 2026.10.14 09:25:12 -03'00" Foxit PDF Reader Versão: 2025.2.0 gov.br	RESP. TÉCNICO:	ESCALA:
		Documento assinado digitalmente	Indicadas
		MAGLIANI DULLIUS	
		Data: 16/10/2026 15:17:55-0300	
Verifique em https://validar.iti.gov.br		SINALIZAÇÃO I	
		ÁREA TOTAL - RUA:	PRANCHA:
		9.581,08 m²	
		DATA:	
		SETEMBRO/ 2026	08/09
		ENGª CIVIL MAGLIANI DULLIUS CREARS 107.309	