


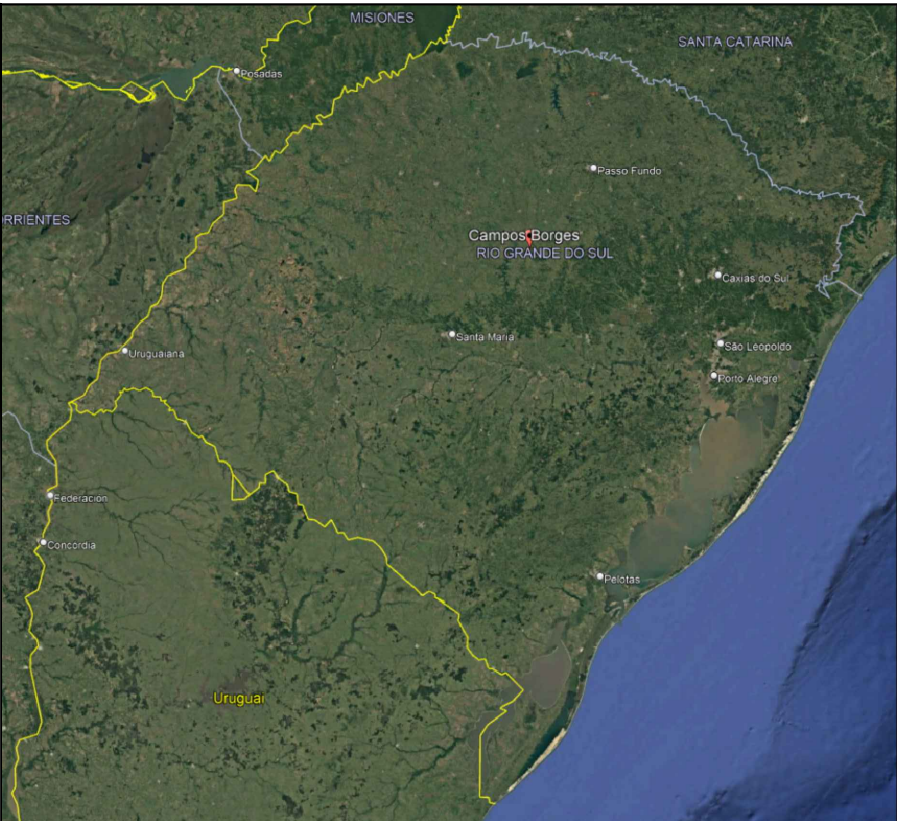


Coordenadas geográficas:
Início: -28.88459, -52.99945
Final: -28.88339, -53.00308

LOCALIZAÇÃO
SEM ESCALA




		PREFEITURA MUNICIPAL DE CAMPOS BORGES	
		Praça 13 de Abril, 302 - Cep: 49.435-000 - Fone/Fax:(54)3326-1122	
OBRA:		PAVIMENTAÇÃO ASFÁLTICA - REPERFILAGEM E CAPA	
LOCALIDADE:		Rua Guarani - Campos Borges/RS	
PROPRIETÁRIO:	RESP. TÉCNICO:	LOCALIZAÇÃO	ESCALA:
CLEONICE PASQUALOTTO DA PAIXAO TOLEDO:53628071020	Documento assinado digitalmente govbr MAGLIANI DULLIUS Data: 16/10/2026 15:29:00-0300 Verifique em https://validar.iti.gov.br	ÁREA TOTAL - RUA:	PRANCHA:
		3.705 m²	01/08
MUNICÍPIO DE CAMPOS BORGES	ENGª CIVIL MAGLIANI DULLIUS CREARS 107.309	DATA:	
		SETEMBRO/ 2026	


Seção Tipo Esquemática

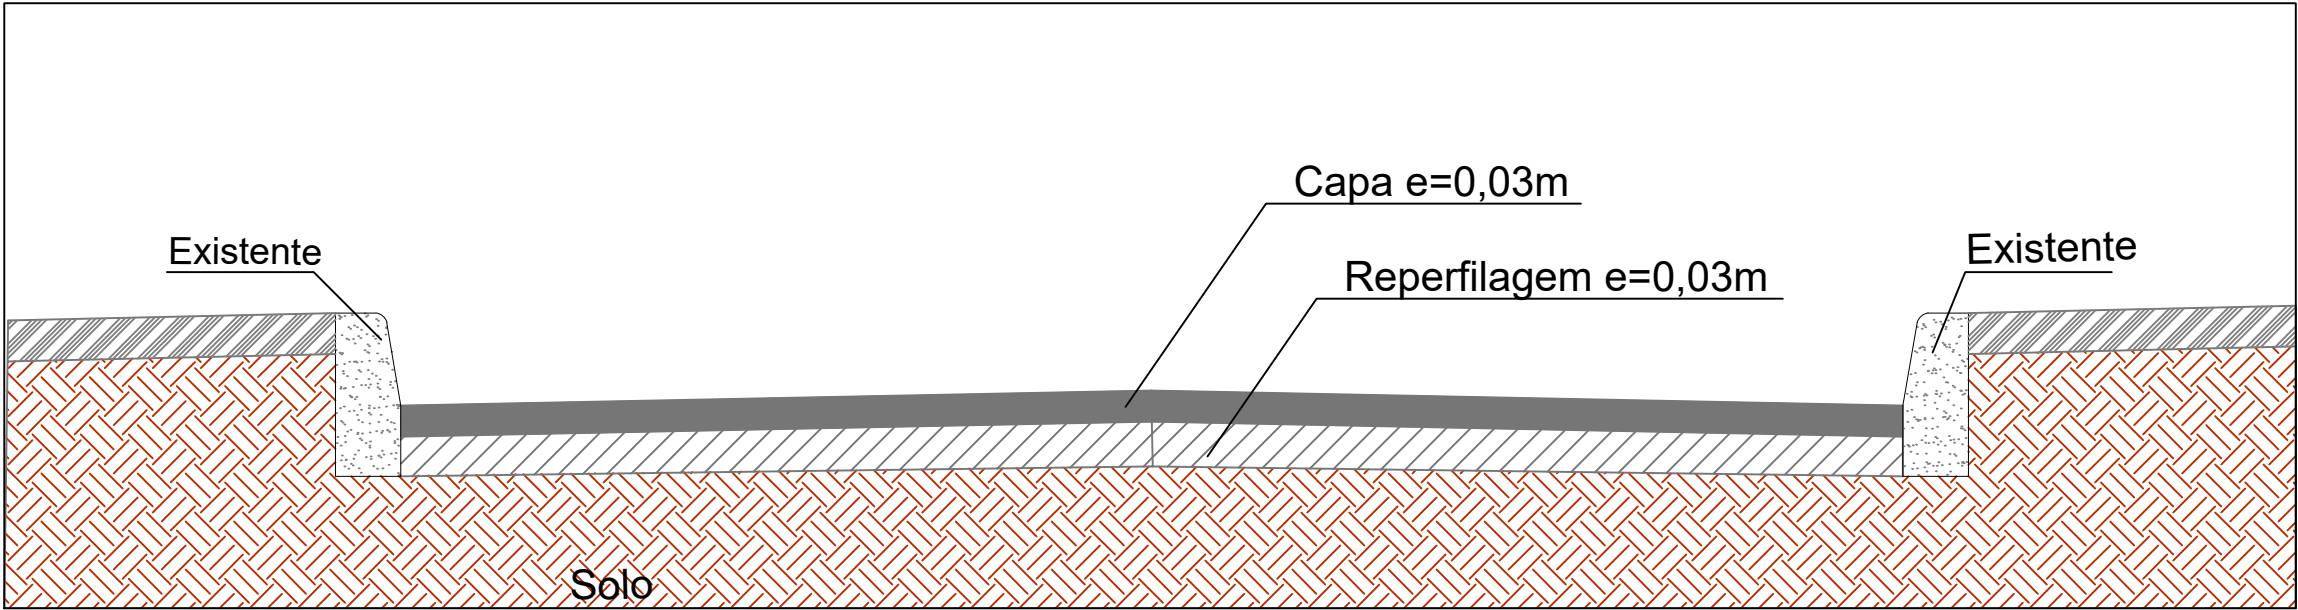

ESTRUTURA DO REPARO


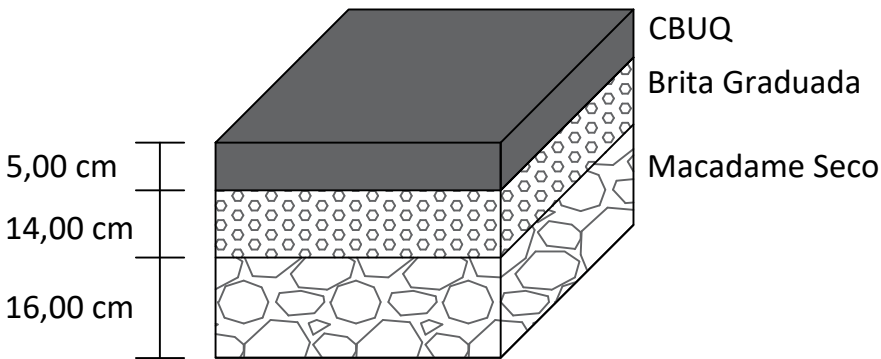


SEÇÃO TIPO ESQUEMÁTICA
SEM ESCALA

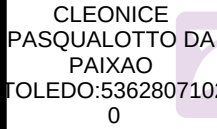	PREFEITURA MUNICIPAL DE CAMPOS BORGES		
	Praça 13 de Abril, 302 - Cep: 49.435-000 - Fone/Fax:(54)3326-1122		
	OBRA: PAVIMENTAÇÃO ASFÁLTICA - REPERFILAGEM E CAPA		
	LOCALIDADE: Rua Guarani - Campos Borges/RS		
 PROPRIETÁRIO: CLEONICE PASQUALOTTO DA PAIXÃO TOLEDO:53628071020 MUNICÍPIO DE CAMPOS BORGES	RESP. TÉCNICO: Documento assinado digitalmente  MAGLIANI DULLIUS Data: 16/10/2026 15:29:00-0300 Verifique em https://validar.iti.gov.br ENGª CIVIL MAGLIANI DULLIUS CREARS 1.07.309	DETALHE SEÇÃO	ESCALA: Indicadas
		ÁREA TOTAL - RUA:	PRANCHA:
		3.705 m²	02/08
		DATA: SETEMBRO/ 2026	


PLANTA BAIXA - PROJETO GEOMÉTRICO

ESCALA: 1:1000

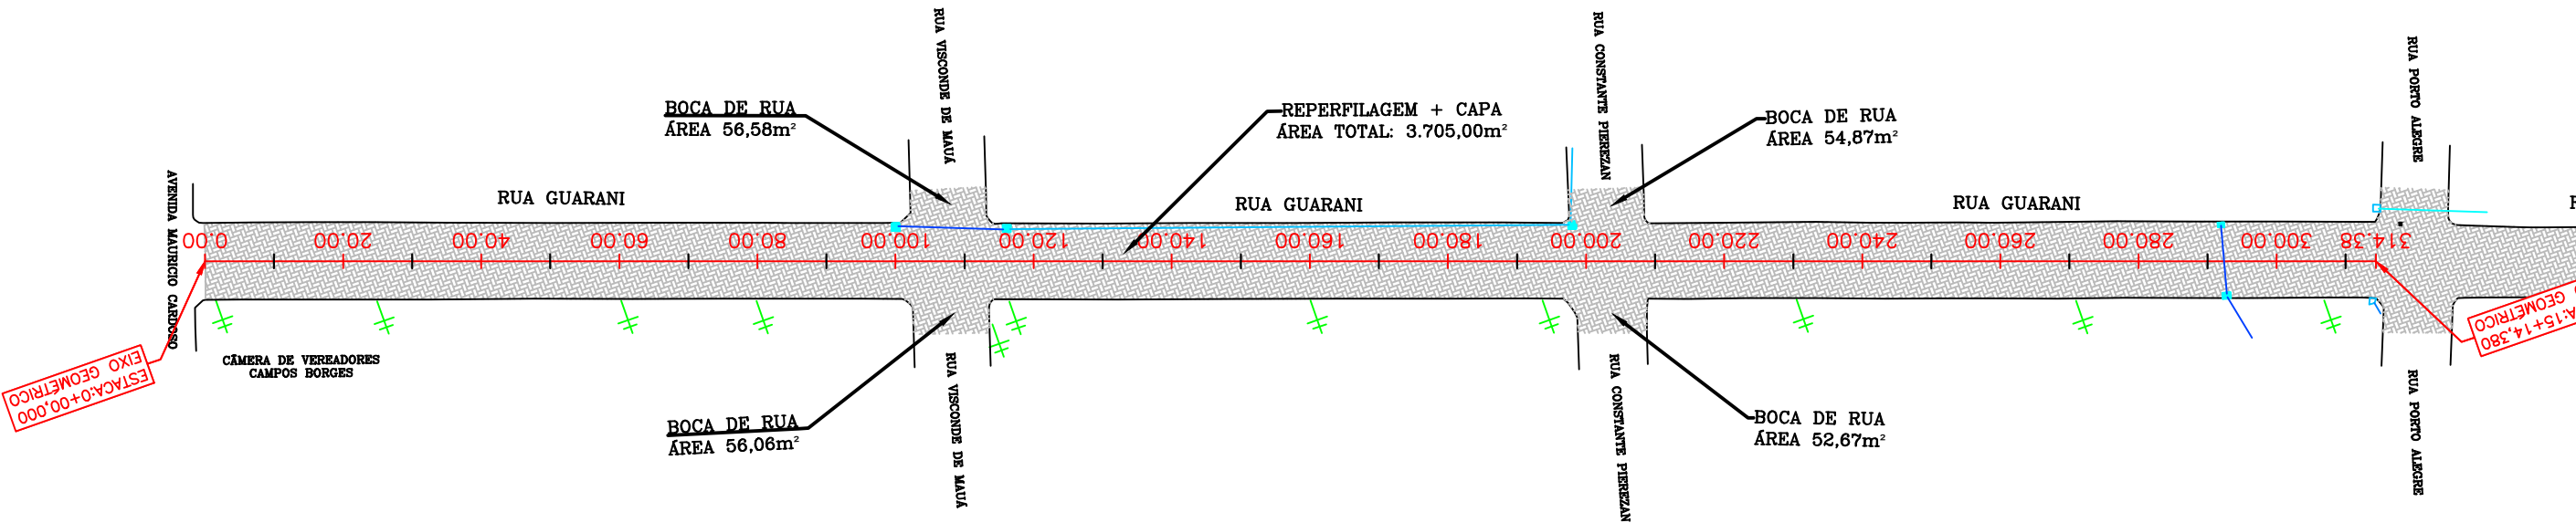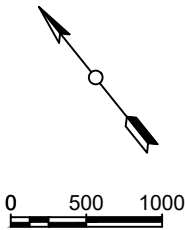

PLANTA BAIXA - PROJETO GEOMÉTRICO

ESCALA: 1:1000

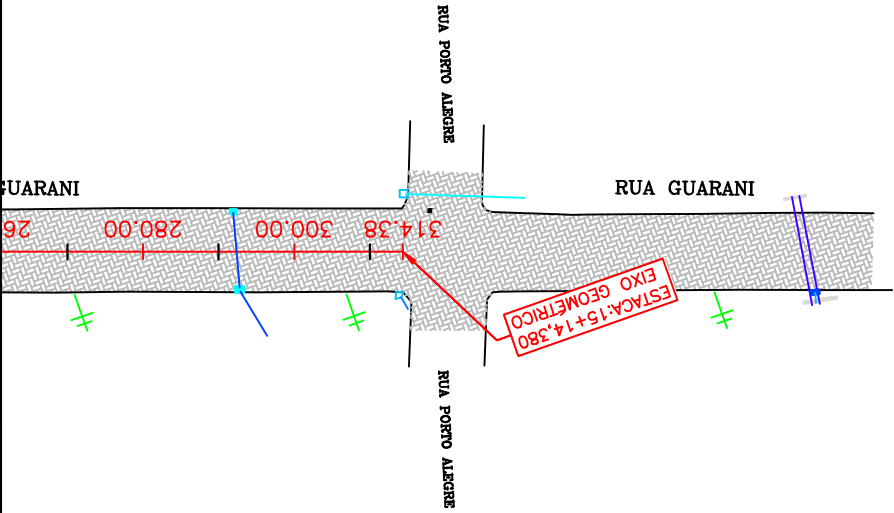

LEGENDA:

- CALÇAMENTO
- PAVIMENTO NOVO
- PINTURA BORDO (L=12cm)
- PINTURA EIXO (L=12cm)

- CAIXA DRENAGEM EXISTENTE
- TUBULAÇÃO EXISTENTE 600MM
- TUBULAÇÃO EXISTENTE 400MM



PREFEITURA MUNICIPAL DE CAMPOS BORGES

Praça 13 de Abril, 302 - Cep: 49.435-000 - Fone/Fax:(54)3326-1122

OBRA: PAVIMENTAÇÃO ASFÁLTICA - REPERFILAGEM E CAPA

LOCALIDADE: Rua Guarani - Campos Borges/RS

PROPRIETÁRIO:

CLEONICE PASQUALOTTO DA PAIXAO TOLEDO:53628071020

MUNICÍPIO DE CAMPOS BORGES

RESP. TÉCNICO:

Documento assinado digitalmente

 MAGLIANI DULLIUS

Data: 16/10/2026 15:29:00-0300

Verifique em <https://validar.iti.gov.br>


ENGª CIVIL MAGLIANI DULLIUS CREARS 107.309

GEOMÉTRICO	ESCALA: Indicadas
ÁREA TOTAL - RUA: 3.705 m²	PRANCHA: 03/08
DATA: SETEMBRO/ 2026	

PLANTA BAIXA - PROJETO DRENAGEM


ESCALA: 1:1000

0 500 1000

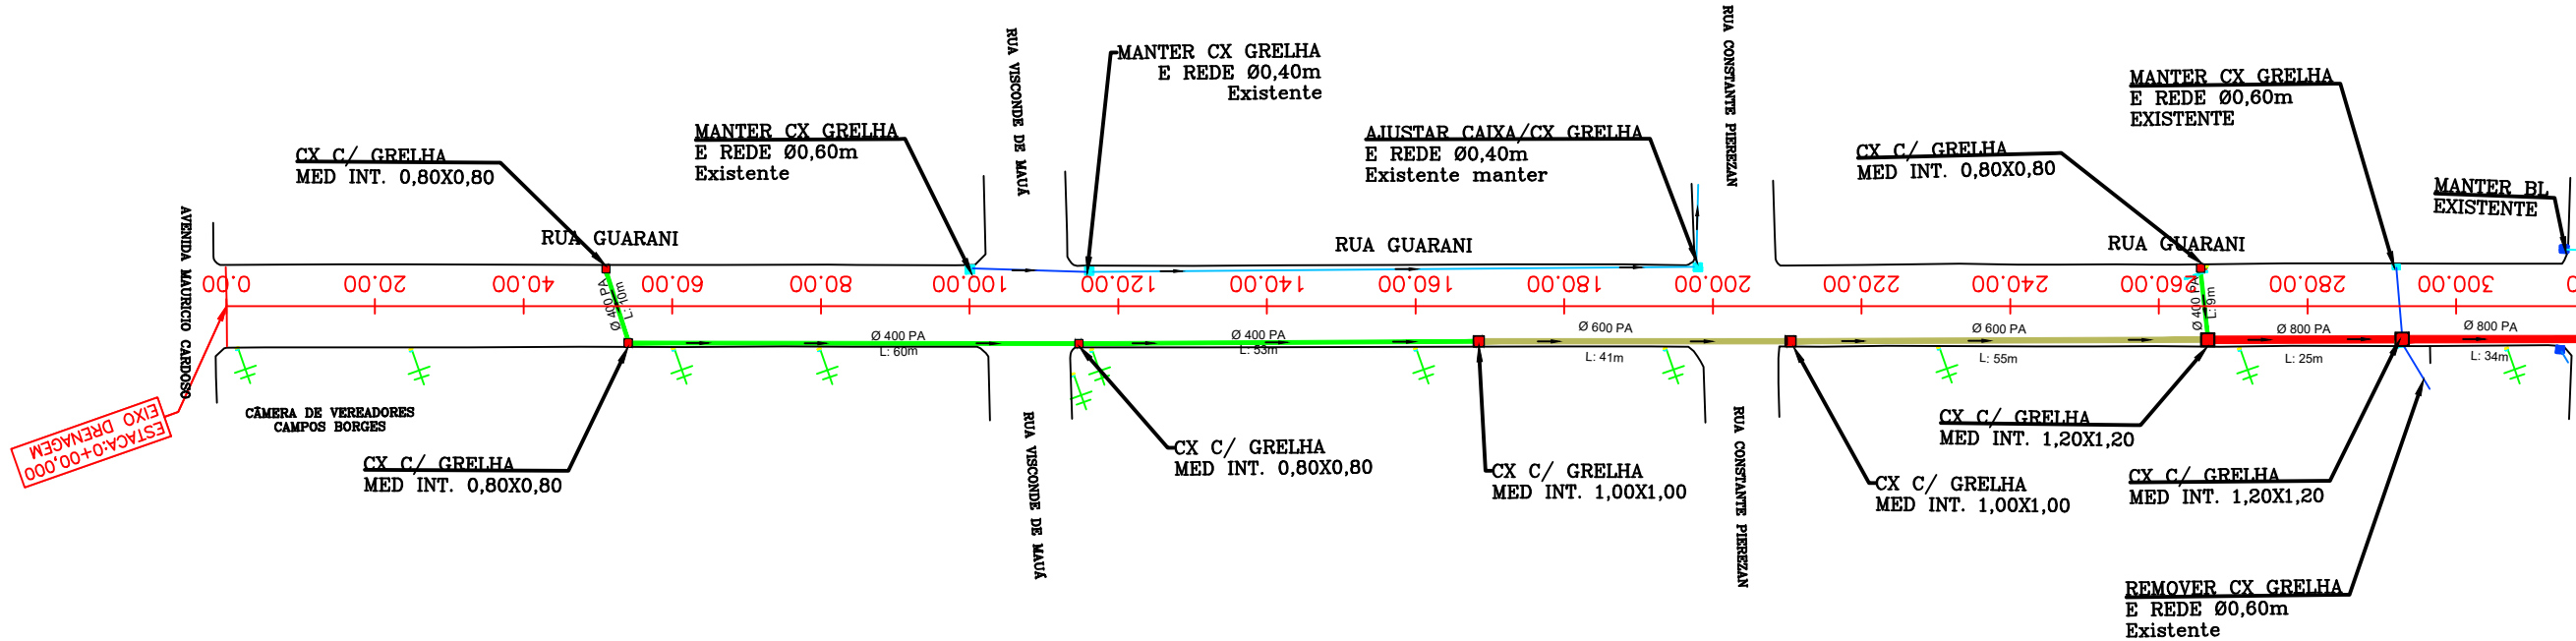

PLANTA BAIXA - PROJETO DRENAGEM

ESCALA: 1:1000

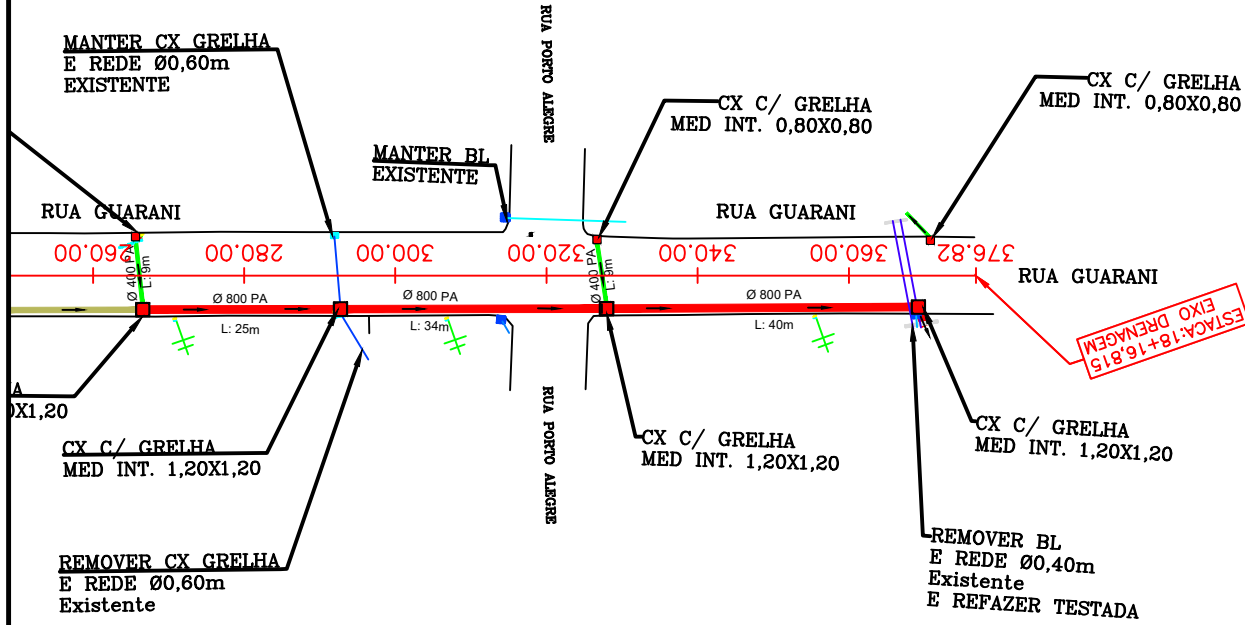

SERVIÇOS DE DRENAGEM SERÃO EXECUTADOS PELA PREFEITURA MUNICIPAL

DRENAGEM: REMOÇÃO DO CALÇAMENTO ESCAVAÇÃO PARA ACENTAMENTO DOS TUBOS, REATERRO COM MATERIAL LOCAL + RACHÃO E BASE



LEGENDA:

- CAIXA COM GRELHA
- TUBULAÇÃO 400MM
- TUBULAÇÃO 600MM
- TUBULAÇÃO 800MM
- CAIXA DRENAGEM EXISTENTE
- TUBULAÇÃO EXISTENTE 600MM
- TUBULAÇÃO EXISTENTE 400MM



PREFEITURA MUNICIPAL DE CAMPOS BORGES

Praça 13 de Abril, 302 - Cep: 49.435-000 - Fone/Fax:(54)3326-1122

OBRA: PAVIMENTAÇÃO ASFÁLTICA - REPERFILAGEM E CAPA

LOCALIDADE: Rua Guarani - Campos Borges/RS

PROPRIETÁRIO: CLEONICE PASQUALOTTO DA PAIXAO TOLEDO:53628071020

MUNICÍPIO DE CAMPOS BORGES

Assinado digitalmente por CLEONICE PASQUALOTTO DA PAIXAO TOLEDO:53628071020

ID: C=BR, O=ICP-Brasil, OU=31057526000131, OU=Secretaria da Receita Federal do Brasil - RFB, OU=RS eCNPJ AS, OU=SEM BRANCO, OU=videoconferencia, CN=CLEONICE PASQUALOTTO DA PAIXAO TOLEDO:53628071020

Razão: Eu sou o autor deste documento

Localização: Data: 2026.10.16 15:17:09-0300

Fonte: PDF Reader Versão: 2025.2.0

RESP. TÉCNICO: Documento assinado digitalmente

gov.br MAGLIANI DULLIUS

Data: 16/10/2026 15:25:47-0300

Verifique em <https://validar.iti.gov.br>

DRENAGEM I


ÁREA TOTAL - RUA: 3.705 m²

DATA: SETEMBRO/ 2026


ESCALA: Indicadas

PRANCHA: 04/08

Detalhamento – Caixa coletora com Tampa de Concreto

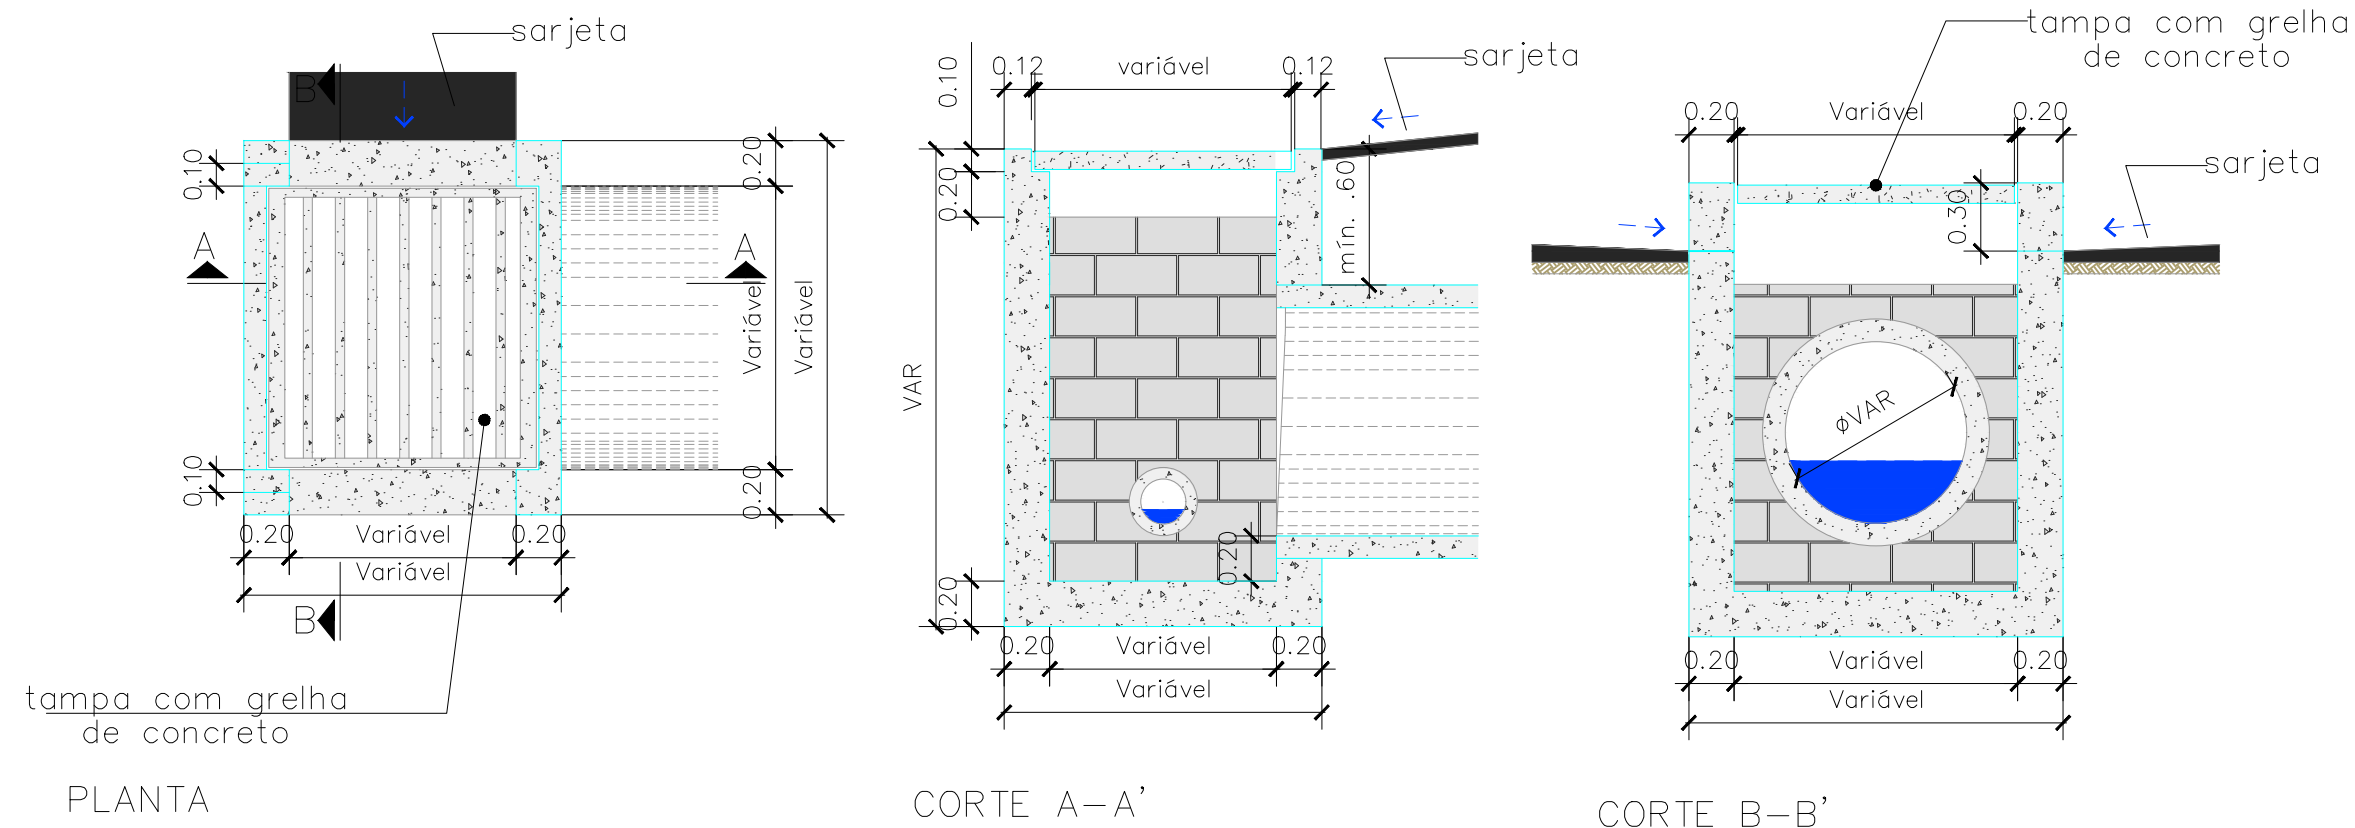

Grelhas de concreto com lâminas

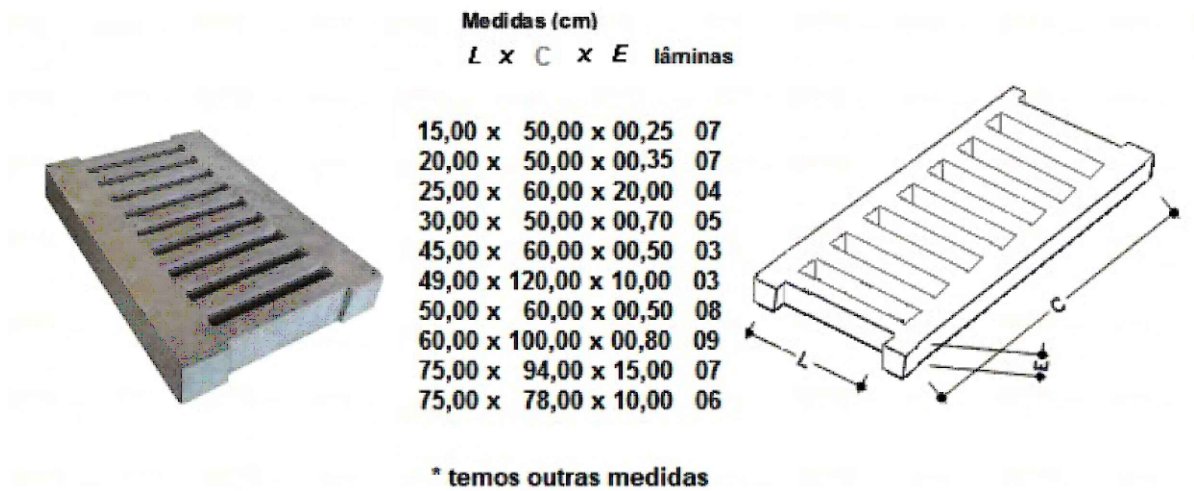

LEGENDA:

- CAIXA COM GRELHA
- TUBULAÇÃO 400MM
- TUBULAÇÃO 600MM
- TUBULAÇÃO 800MM
- CAIXA DRENAGEM EXISTENTE
- TUBULAÇÃO EXISTENTE 600MM
- TUBULAÇÃO EXISTENTE 400MM



PREFEITURA MUNICIPAL DE CAMPOS BORGES

Praça 13 de Abril, 302 - Cep: 49.435-000 - Fone/Fax:(54)3326-1122

OBRA: PAVIMENTAÇÃO ASFÁLTICA - REPERFILAGEM E CAPA

LOCALIDADE: Rua Guarani - Campos Borges/RS

PROPRIETÁRIO:
CLEONICE PASQUALOTTO DA PAIXAO
TOLEDO:53628071
020
MUNICÍPIO DE CAMPOS BORGES

RESP. TÉCNICO:
Documento assinado digitalmente
gov.br MAGLIANI DULLIUS
Data: 16/10/2026 15:25:47-0300
Verifique em <https://validar.iti.gov.br>

DRENAGEM 2

ÁREA TOTAL - RUA:
3.705 m²



DATA:
SETEMBRO/ 2026

ESCALA:
Indicadas

PRANCHA:
05/08


PLANTA BAIXA - PROJETO PAVIMENTAÇÃO

ESCALA: 1:1000

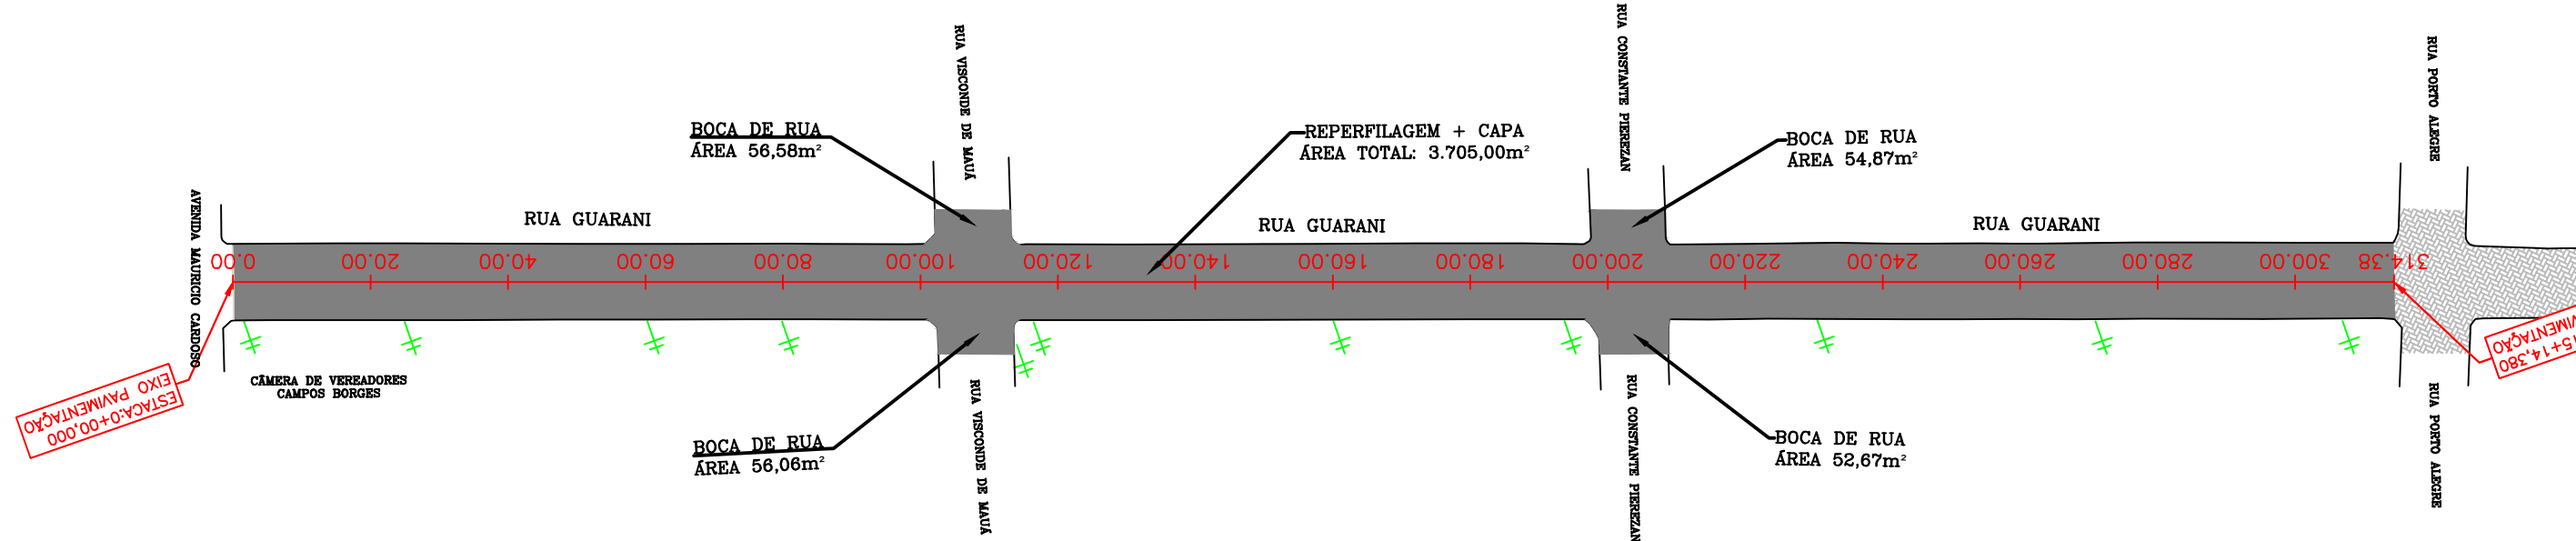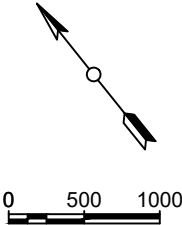

PLANTA BAIXA - PROJETO PAVIMENTAÇÃO

ESCALA: 1:1000

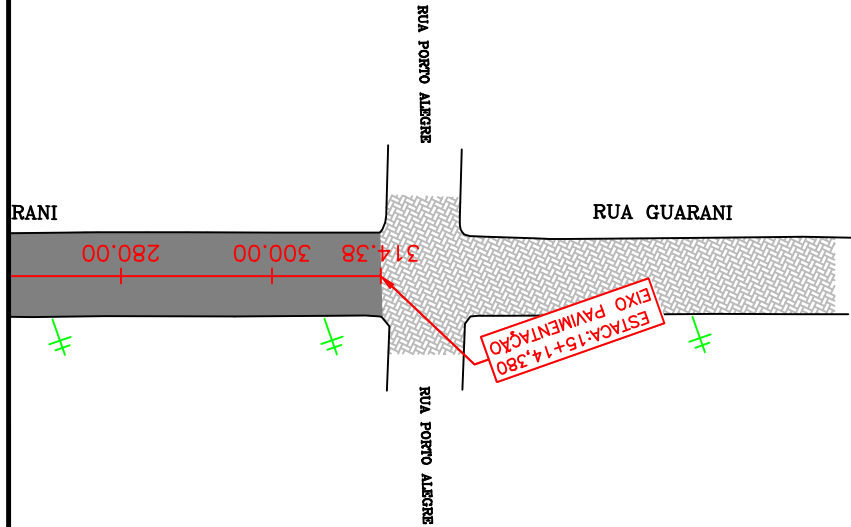

LEGENDA:

- CALÇAMENTO
- PAVIMENTO NOVO
- PINTURA BORDO (L=12cm)
- PINTURA EIXO (L=12cm)



PREFEITURA MUNICIPAL DE CAMPOS BORGES

Praça 13 de Abril, 302 - Cep: 49.435-000 - Fone/Fax:(54)3326-1122

OBRA: PAVIMENTAÇÃO ASFÁLTICA - REPERFILAGEM E CAPA
LOCALIDADE: Rua Guarani - Campos Borges/RS

PROPRIETÁRIO:
CLEONICE
PASQUALOTTO DA
PAIXAO
TOLEDO:53628071020

Assinado digitalmente por CLEONICE PASQUALOTTO DA PAIXAO TOLEDO:53628071020
ND: C=BR, O=ICP-Brasil, OU=31057526000131, OU=Secretaria da Receita Federal do Brasil - RFB, OU=RFB e-CPF A3, OU=(EM BRANCO), OU=videoconferencia, CN=CLEONICE PASQUALOTTO DA PAIXAO TOLEDO:53628071020
Razão: Eu sou o autor deste documento
Localização:
Data: 2025.10.16 15:17:55-03'00'
Foxit PDF Reader Versão: 2025.2.0

MUNICÍPIO DE CAMPOS BORGES

RESP. TÉCNICO:

Documento assinado digitalmente
govbr MAGLIANI DULLIUS
Data: 16/10/2026 15:25:47-0300
Verifique em <https://validar.iti.gov.br>

ENGª CIVIL MAGLIANI DULLIUS CREARS 107.309

PAVIMENTAÇÃO

ÁREA TOTAL - RUA:
3.705 m²

DATA:
SETEMBRO/ 2026


ESCALA:
Indicadas

PRANCHA:

06/08


PLANTA BAIXA - PROJETO SINALIZAÇÃO

ESCALA: 1:1000

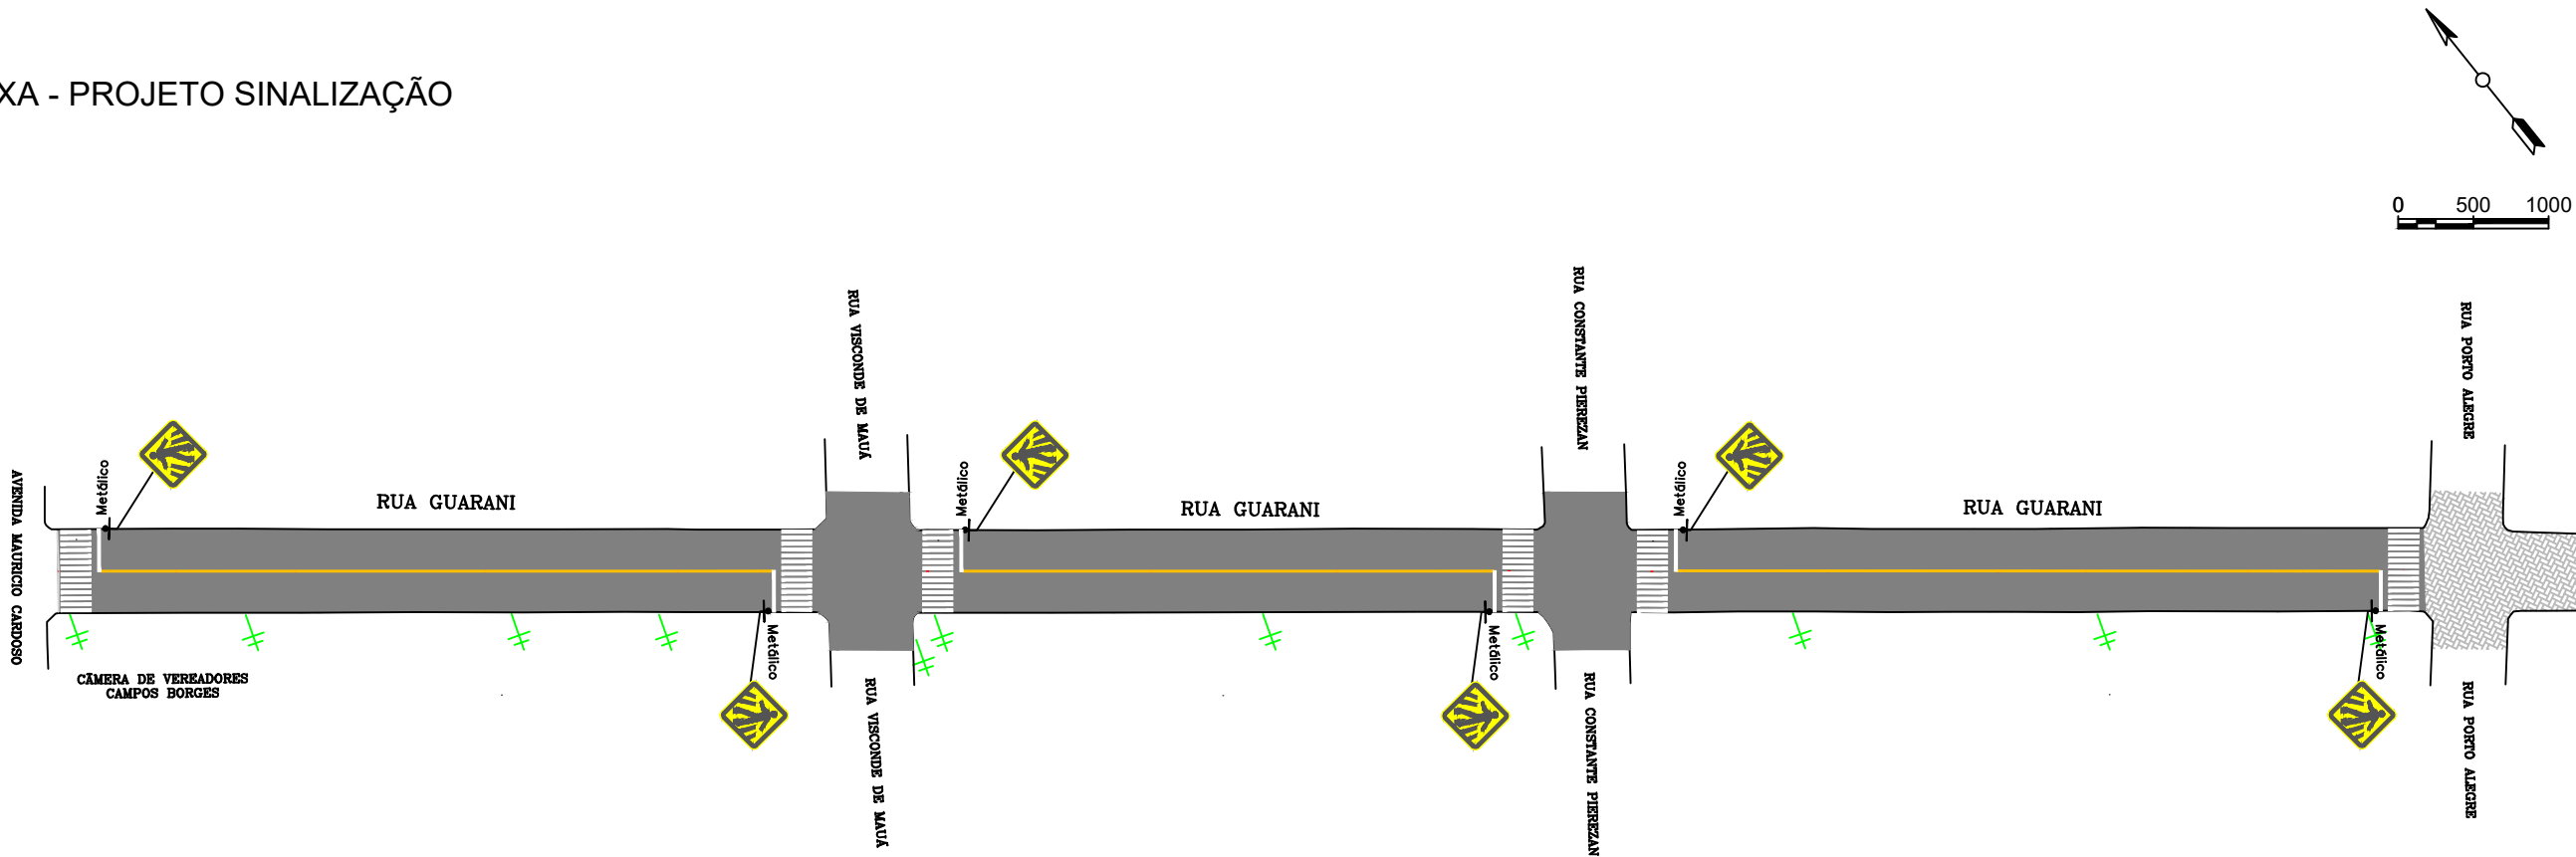

PLANTA BAIXA - PROJETO SINALIZAÇÃO

ESCALA: 1:1000

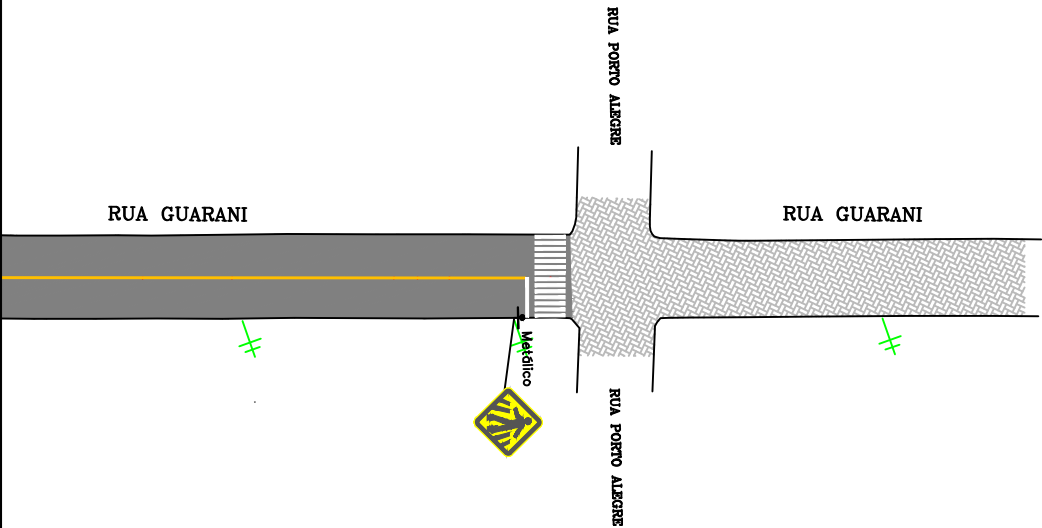

LEGENDA:

- CALÇAMENTO
- PAVIMENTO NOVO
- PINTURA BORDO (L=12cm)
- PINTURA EIXO (L=12cm)



PREFEITURA MUNICIPAL DE CAMPOS BORGES

Praça 13 de Abril, 302 - Cep: 49.435-000 - Fone/Fax:(54)3326-1122

OBRA: PAVIMENTAÇÃO ASFÁLTICA - REPERFILAGEM E CAPA

LOCALIDADE: Rua Guarani - Campos Borges/RS

PROPRIETÁRIO:

CLEONICE PASQUALOTTO DA PAIXAO
TOLEDO:53628071020

MUNICÍPIO DE CAMPOS BORGES

RESP. TÉCNICO:


Documento assinado digitalmente
MAGLIANI DULLIUS
Data: 16/10/2026 15:25:47-0300
Verifique em <https://validar.iti.gov.br>

ENG^a CIVIL MAGLIANI DULLIUS CREARS 107.309

SINALIZAÇÃO	ESCALA: Indicadas
ÁREA TOTAL - RUA: 3.705 m ²	PRANCHA: 07/08
DATA: SETEMBRO/ 2026	


PLANTA DETALHES DE SINALIZAÇÃO
SEM ESCALA

DETALHE: FAIXA DE SEGURANÇA

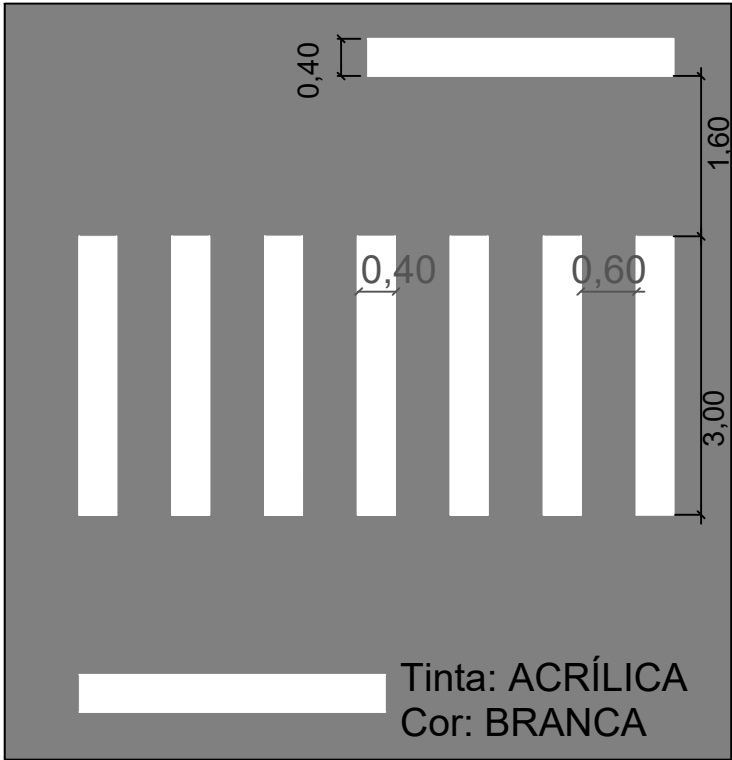


A LOCAÇÃO DAS TRAVESSIAS PARA PEDESTRES DEVE RESPEITAR A PREEEXISTÊNCIA DE POSTES DE ILUMINAÇÃO, BOCAS DE LOBO E/OU OUTRAS RESTRIÇÕES. A LOCAÇÃO IDEAL DEVE SER AFERIDA NO LOCAL

DETALHES SINALIZAÇÃO HORIZONTAL

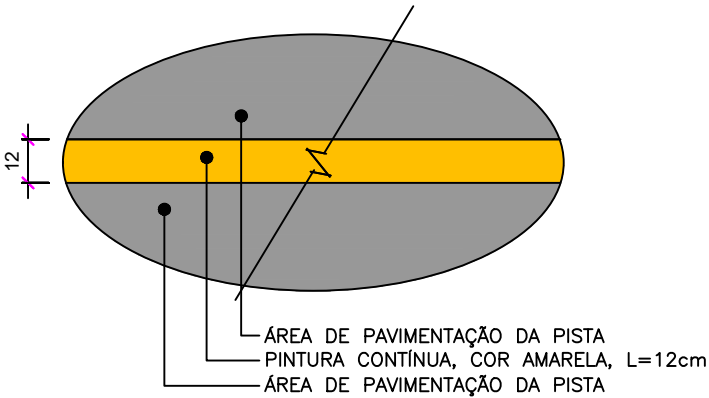

PLACAS DE ADVERTÊNCIA

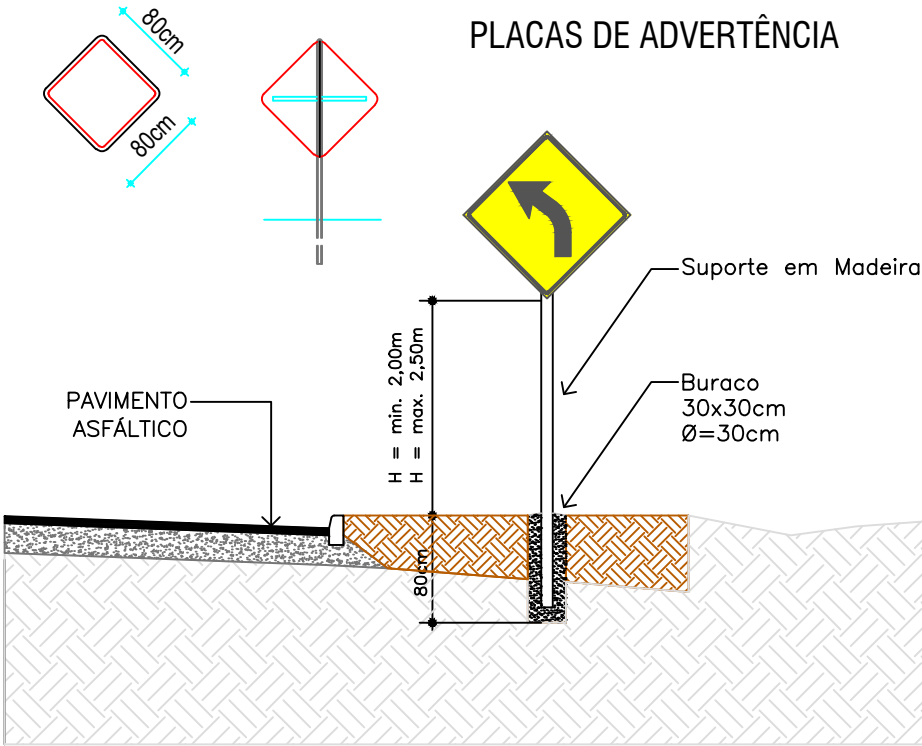

	PREFEITURA MUNICIPAL DE CAMPOS BORGES		Praça 13 de Abril, 302 - Cep: 49.435-000 - Fone/Fax:(54)3326-1122	
	OBRA: PAVIMENTAÇÃO ASFÁLTICA - REPERFILAGEM E CAPA		LOCALIDADE: Rua Guarani - Campos Borges/RS	
PROPRIETÁRIO: CLEONICE PASQUALOTTO DA PAIXAO TOLEDO:53628071020	RESP. TÉCNICO: Documento assinado digitalmente MAGLIANI DULLIUS Data: 16/10/2026 15:25:47-0300 Verifique em https://validar.it.gov.br		DETALHES	ESCALA: Indicadas
			ÁREA TOTAL - RUA: 3.705 m²	PRANCHA: 08/08
MUNICÍPIO DE CAMPOS BORGES		ENGª CIVIL MAGLIANI DULLIUS CREARS 107.309		DATA: SETEMBRO/ 2026