

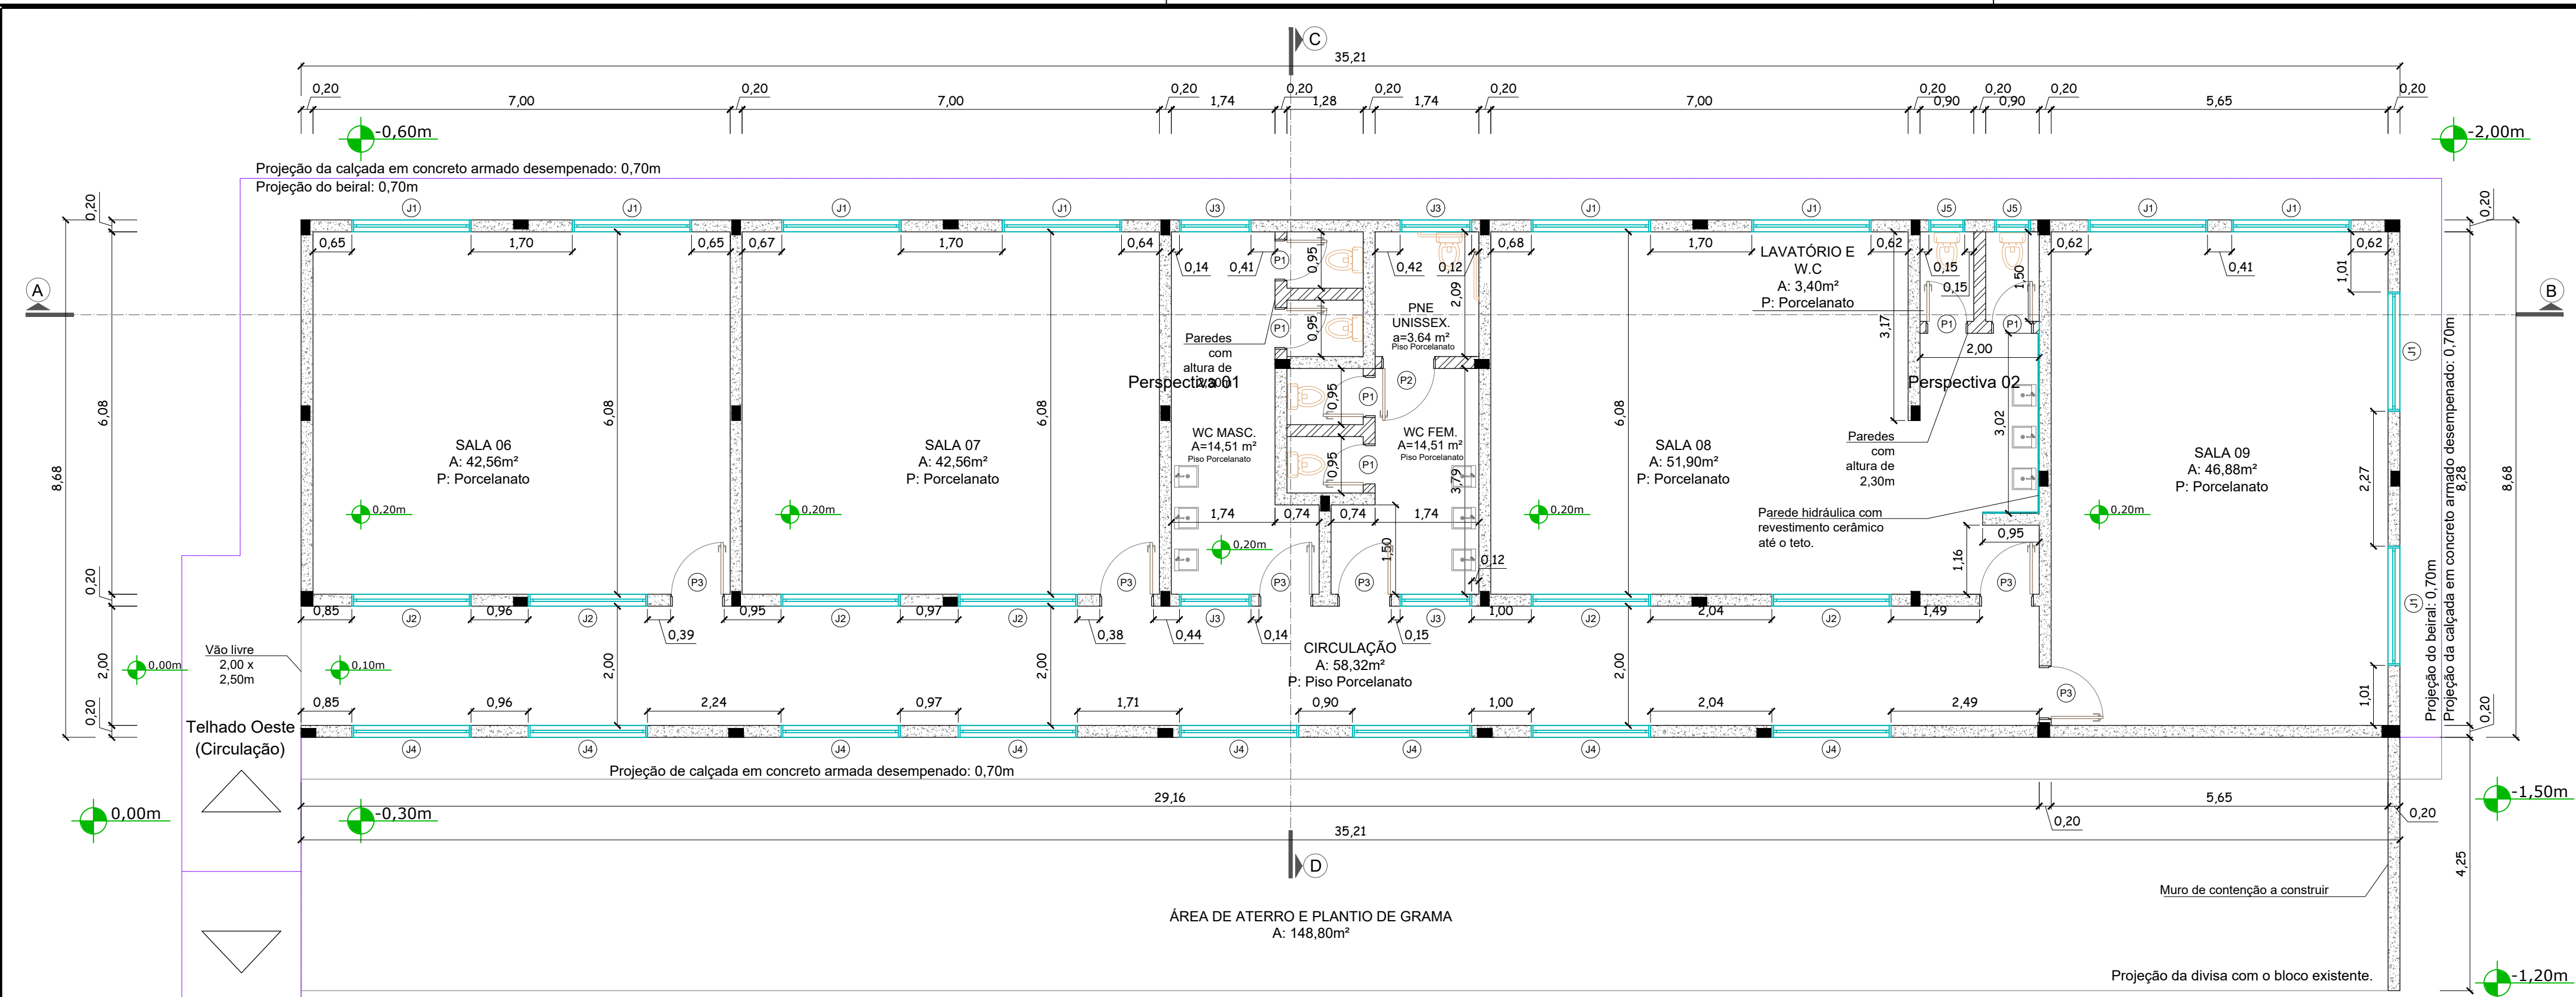



TABELA DE ESQUADRIAS

COD	TIPO	LARGURA	ALTURA	PARAPEITO	MATERIAL	QTD	ÁREA (m²)
J1	Janela basculante	200	175	95	Alumínio e Vidro	10	3.50
J2	Janela basculante	200	80	160	Alumínio e Vidro	06	1.60
J3	Janela basculante	120	70	170	Alumínio e Vidro	05	0.84
J4	Janela Fixa	200	210	30	Alumínio e Vidro	08	4.20
J5	Janela basculante	60	60	210	Alumínio e Vidro	02	0.36
P1	Porta de abrir	70	210	-	Alumínio	6	1.47
P2	Porta de abrir	90	210	-	Alumínio	1	1.89
P3	Porta de abrir	90	240	-	Alumínio	6	2.16


Obs.: Atenção para as diferenças de altura em parapeito!

Planta Baixa - Esc. 1:75
Área do Pav.: 305,62m²


- Convenção
- Parede de alvenaria. Altura 2,30m
 - Parede de alvenaria. Altura 2,95m

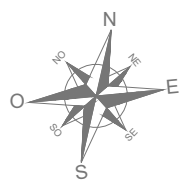


Telha metálica
Modelo TP 40 -
Espessura 0,50mm
Inclinação: 10%

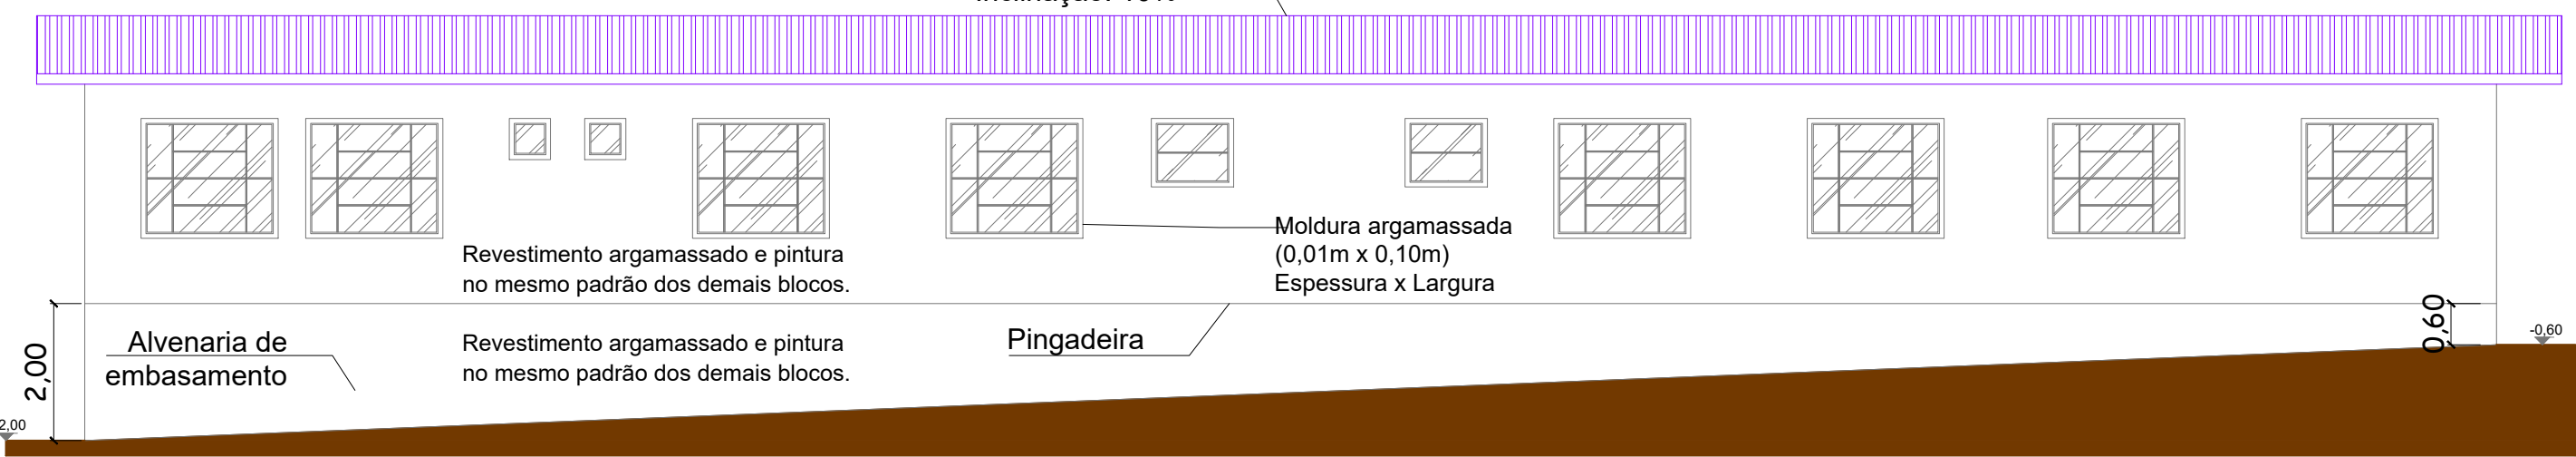

Fachada Norte
Escala 1:100

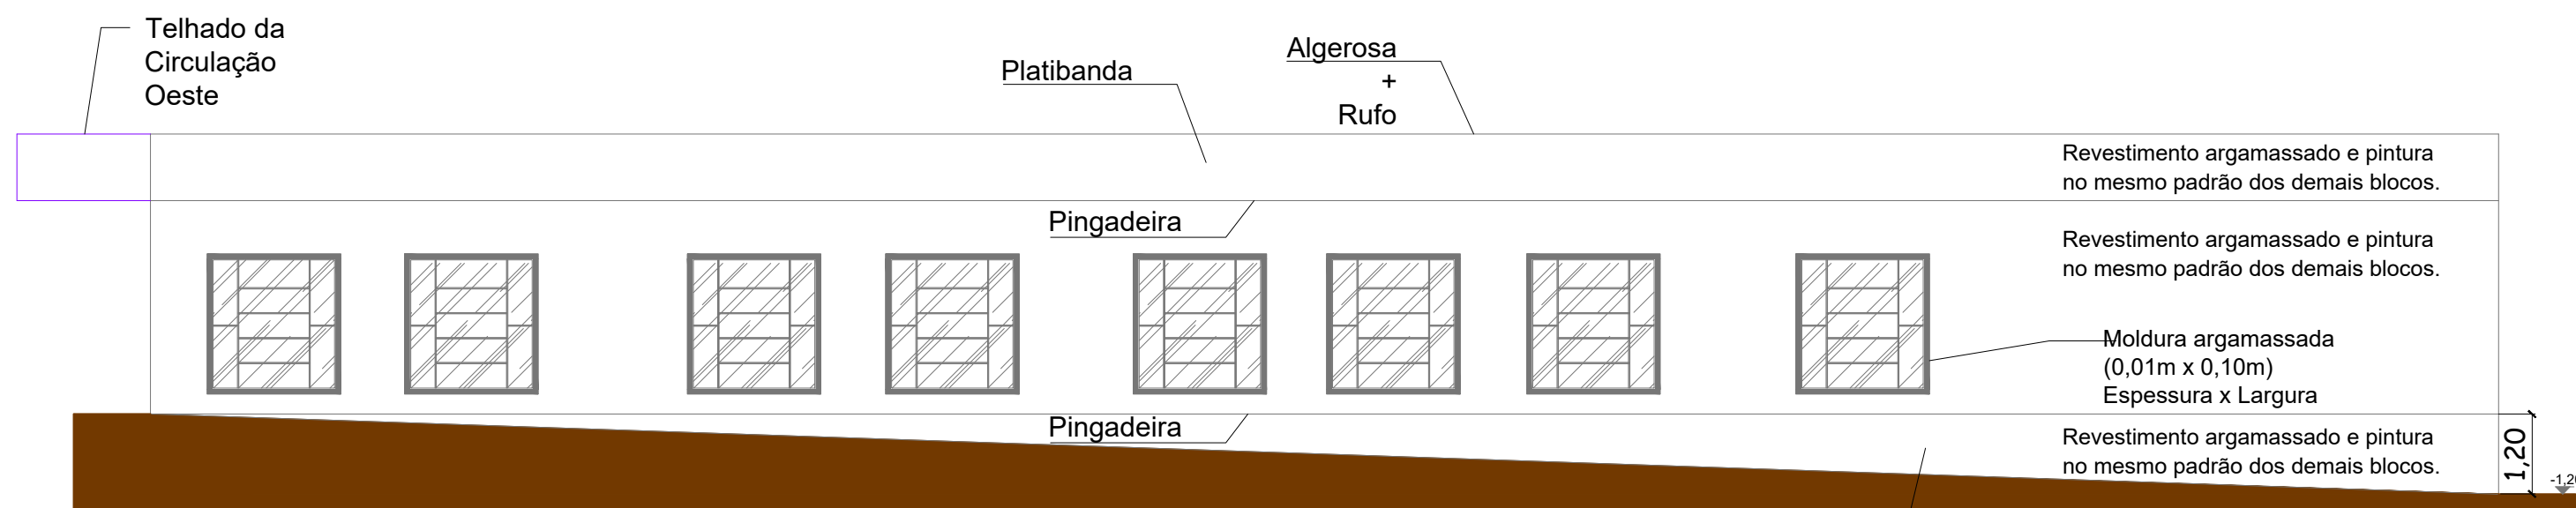

Fachada Sul
Escala 1:100

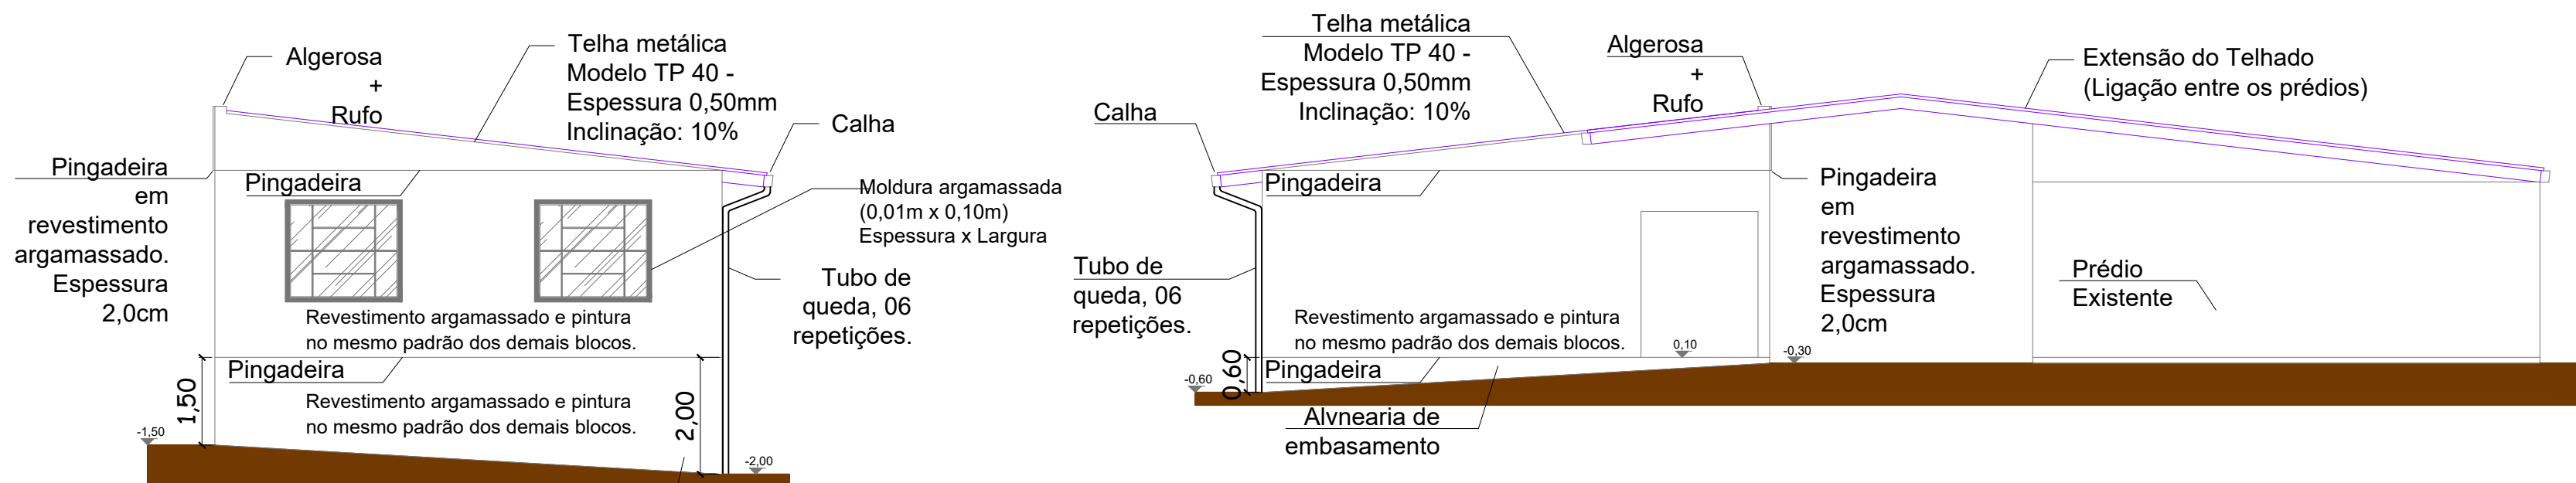

Fachada Leste
Escala 1:100

Fachada Oeste
Escala 1:100



ESTADO DO RIO GRANDE DO SUL
PREFEITURA MUNICIPAL DE ESTAÇÃO
Fiorelo Piazzetta nº 95 - Centro
CEP - 99930-000

Obra:
AMPLIAÇÃO DA ESCOLA MUNICIPAL DE ENSINO FUNDAMENTAL MARIA NASCIMENTO GIACOMAZZI

Local: Rua André Mafessoni, nº788, Lote 01, Quadra 06, bairro Centro, Estação-RS, CEP 99930-000

Assunto: Planta Baixa e Fachadas

Proprietário: PREFEITURA MUNICIPAL DE ESTAÇÃO

Resp. Técnico: ANDERSON DALBOSCO GEHLEN
Engenheiro Civil CREA-RS 241529

Desenho: P.M. Estação/RS Escala: Indicada Área: 305,62m² Data: Janeiro/2025

PRANCHA:

02