

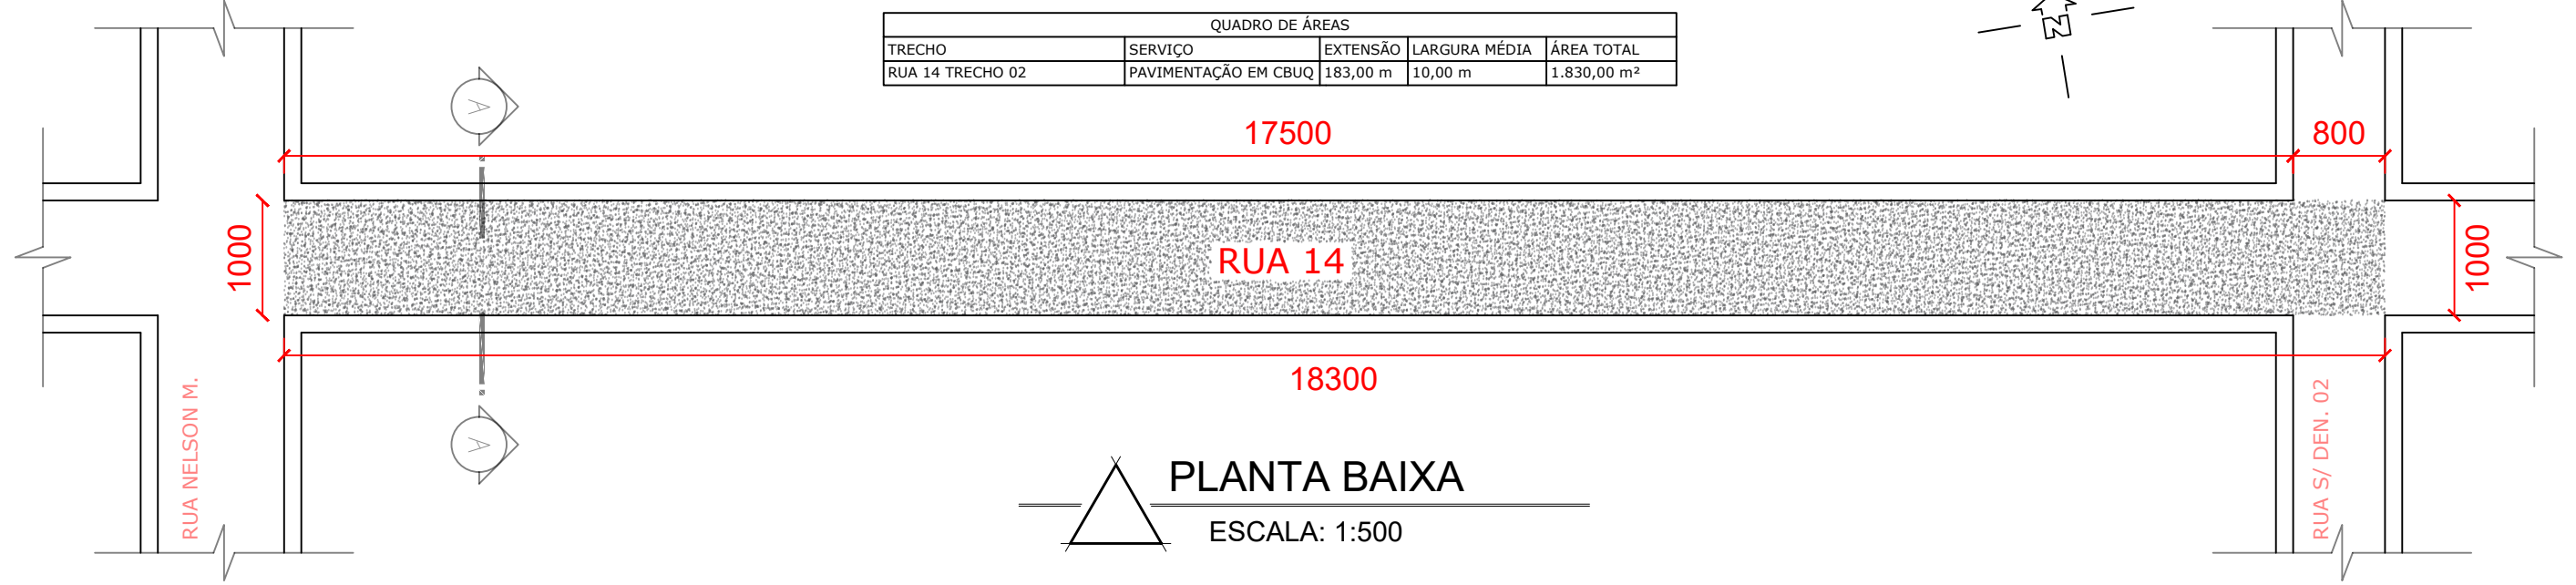
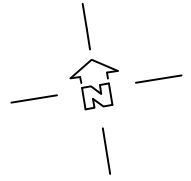
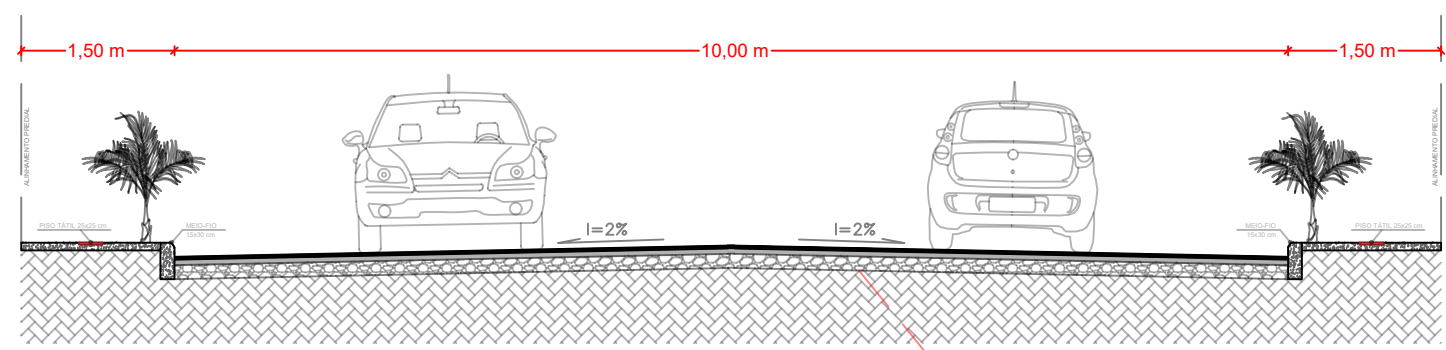
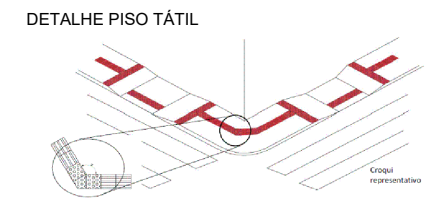



QUADRO DE ÁREAS				
TRECHO	SERVIÇO	EXTENSÃO	LARGURA MÉDIA	ÁREA TOTAL
RUA 14 TRECHO 02	PAVIMENTAÇÃO EM CBUQ	183,00 m	10,00 m	1.830,00 m ²

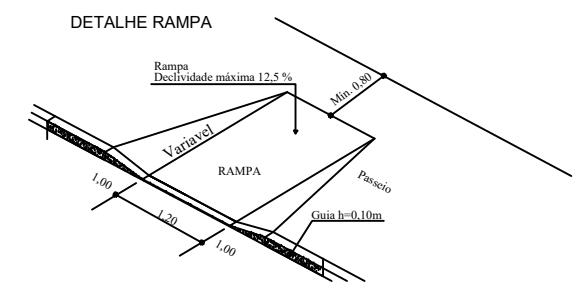

PLANTA BAIXA
ESCALA: 1:500

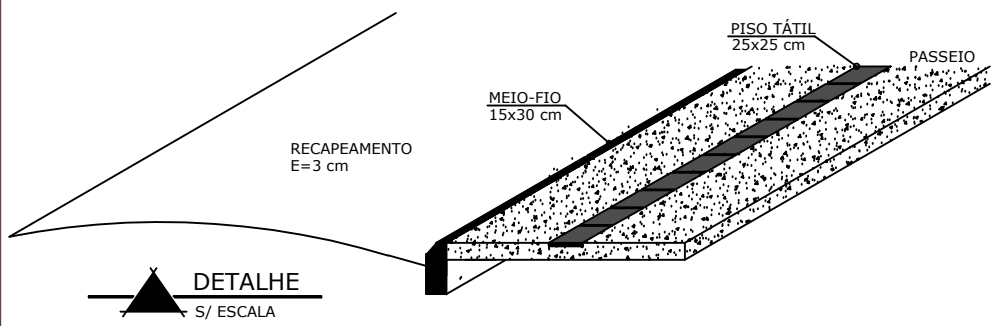

CORTE AA
S/ESCALA

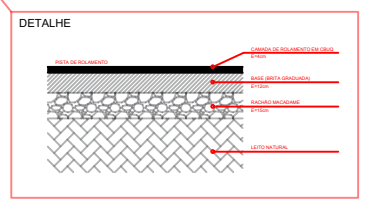

APROVADO 30/12/2025

PROJETO DE PAVIMENTAÇÃO

Centro - Município de Sagrada Família/RS

Página: **16**

Pref. Municipal de Sagrada Família:

Assunto: **Planta Baixa/Detailamento**

Resp. Técnico:
Douglas Borba
Eng. Civil
CREA/RS 254591

Data: **Dez/2025**

Escala: **Indicada**

