


**01** PLANTA PLANIALTIMÉTRICA  
 ESCALA: 1/1000  
 ÁREA: 8.400,00m<sup>2</sup>

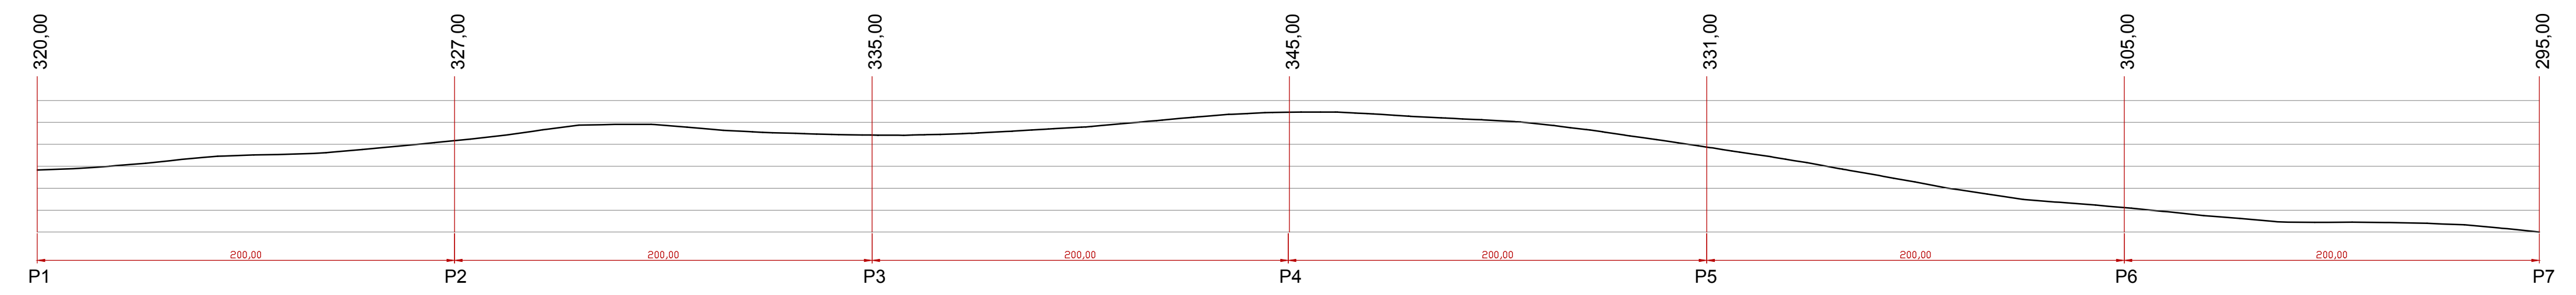

**02** SECÇÃO LONGITUDINAL  
 ESCALA: 1/2000

SAGRADA FAMÍLIA

APROVADO / /2023  
 Pref. Mun. Lajeado do Bugre/RS  
 CNPJ: 92.410.448.0001/00

RUI CESAR SARETTA	PREFEITURA MUNICIPAL DE LAJEADO DO BUGRE-RS	
ENG.º CIVIL- CREA RS: 80.020-D	Obra: PAVIMENTAÇÃO COM PEDRAS IRREGULARES	
Resp. Técnico:	Local: Estrada Vicinal Lajeado do Bugre/RS - Sagrada Família/RS	
	Conteúdo: ARQUITETÔNICO= PLANTA BAIXA/CORTE/PERFIL	
PRANCHA: 01	PREFEITURA MUNICIPAL DE LAJEADO DO BUGRE-RS	
DATA: AGOSTO/2022	ESCALA: INDICADA	AREA: 8.400,00 m <sup>2</sup>
		DESENHOS: 