



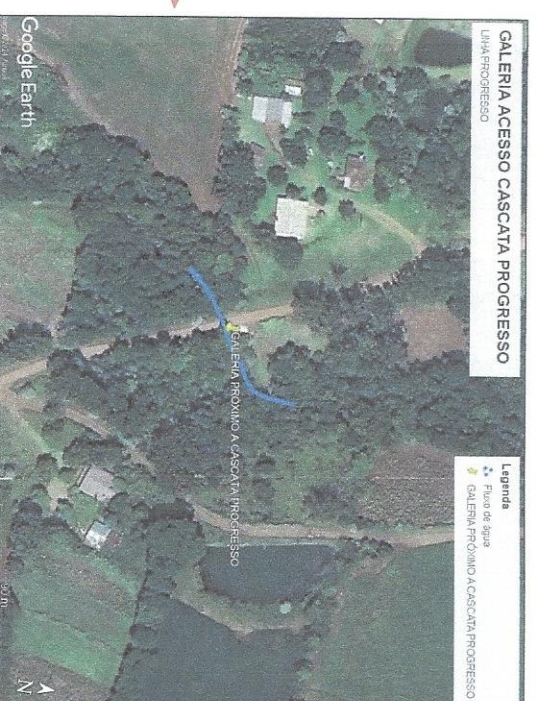

Localização	Dimensões
Galeria Acesso a Cascata Linha Progresso	2m x 2m x 6m
Galeria Próximo a Propriedade Birck, Linha Santa Lúcia	2m x 2m x 6m

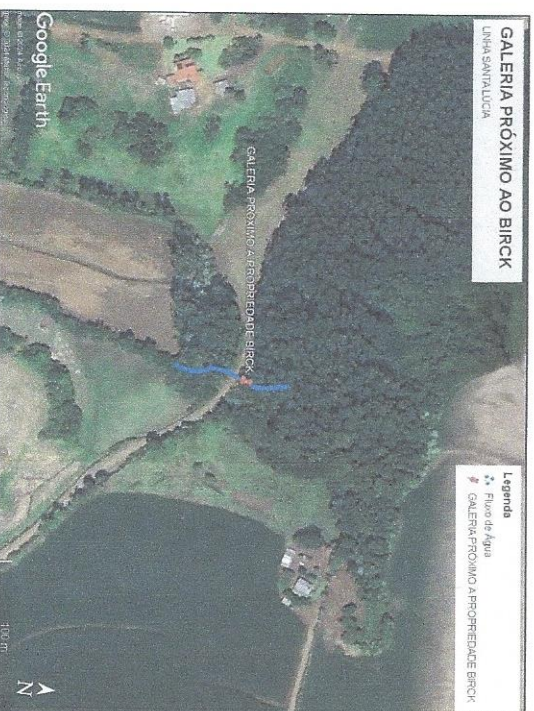

PREFEITURA MUNICIPAL DE SÃO JOSÉ DAS MISSÕES

GALERIAS DE CONCRETO

Acesso a Cascata - Linha Progresso
Próximo a Propriedade do Birck - Linha Santa Lúcia

TAINAN WEBER SCOLARI
Eng. Civil CREA RS223902

GILMAR WEBER TOLFO
PREFEITO MUNICIPAL


Localização

Escala
1:50


Área
-

Data
SET/2024


Prancha
01/02

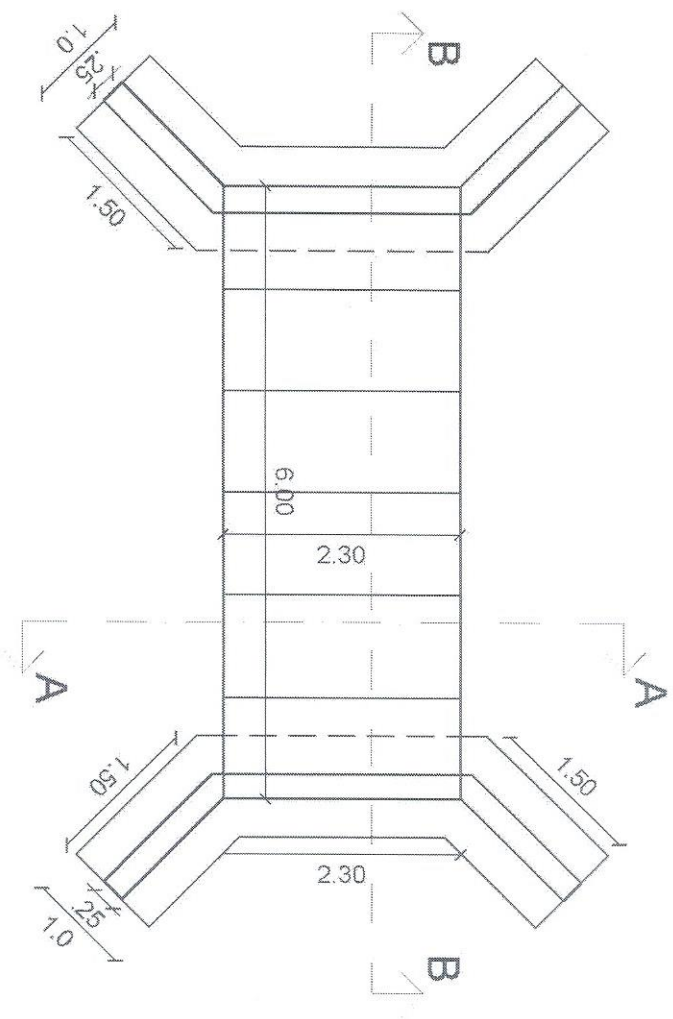

Corte AA

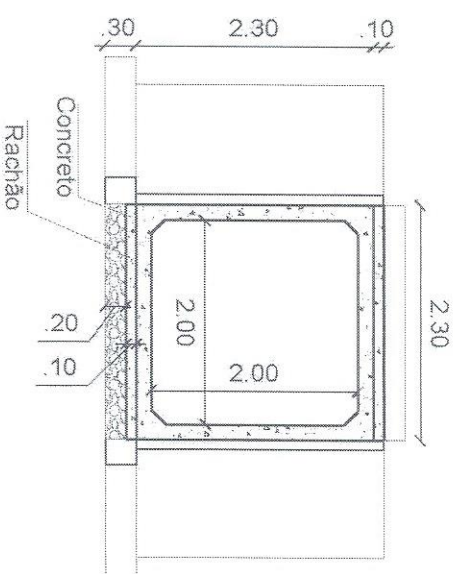

Planta Baixa

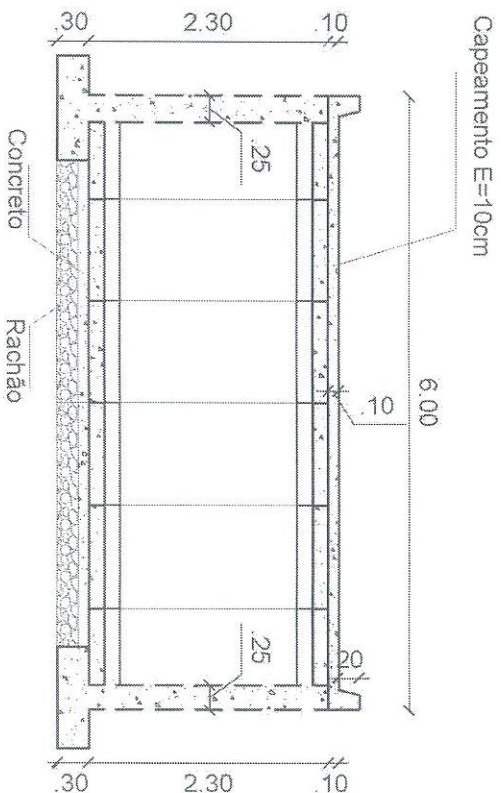

Corte BB



**PREFEITURA MUNICIPAL
DE SÃO JOSÉ DAS MISSÕES**

GALERIAS DE CONCRETO

Acesso a Cascata - Linha Progresso
Próximo a Propriedade do Birck - Linha Santa Lúcia

TAINAN WEBER SCOLLARI

Eng. Civil CREA RS23992

GILMAR WEBER TOLFO

PREFEITO MUNICIPAL

Planta Baixa e
Cortes

Escala
1:50

Área

Data
SET/2024

Prancha
02/02