


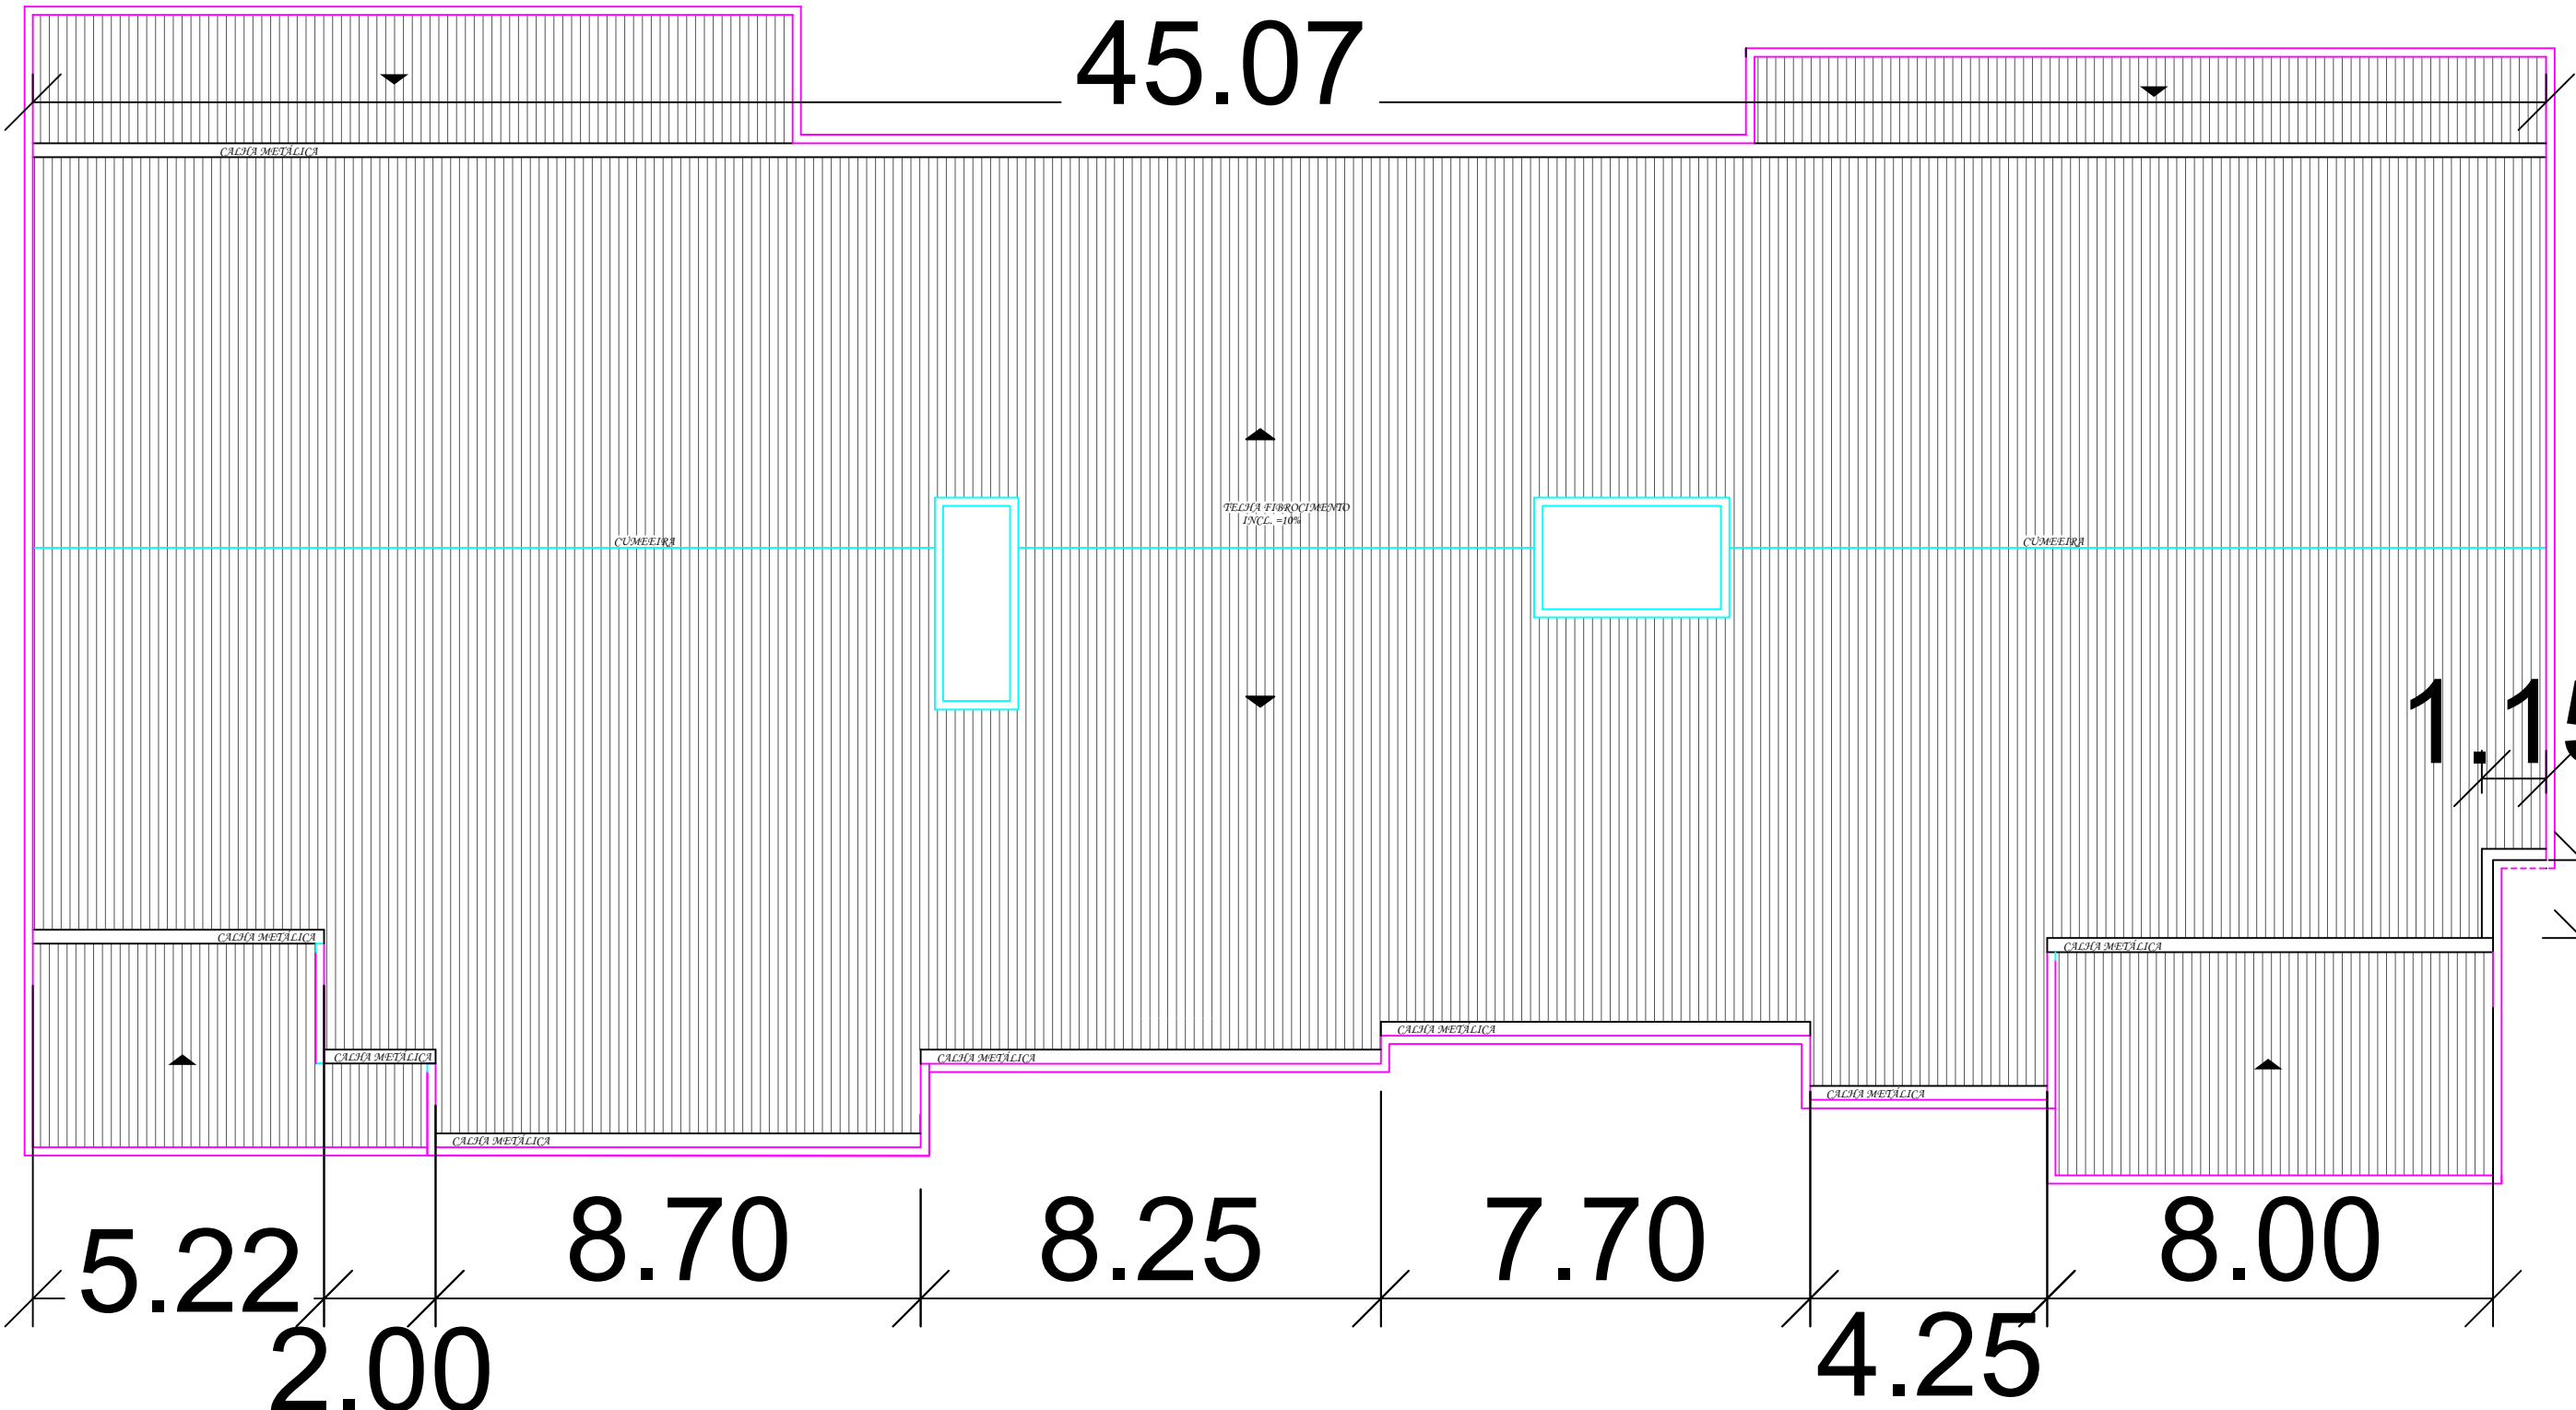

DEVERA SER FEITA A REMOÇÃO DAS CALHAS E A REINSTALAÇÃO DE NOVAS CALHA EM CHAPA DE AÇO GALVANIZADO NÚMERO 24, DESENVOLVIMENTO DE 60 CM, CONFORME INDICAÇÃO DO PROJETO.



OBRA: SUBSTITUIÇÃO DAS CALHAS		
RESPONSÁVEL TECNICO: _____ ENGENHEIRO CIVIL DOUGLAS TONELLO ROSSETTO CREA-RS 264229		
PROPRIETÁRIO: _____ PREFEITURA MUNICIPAL DE NOVO BARREIRO CNPJ 92.410.521/0001-35		
ENDEREÇO: Rua Vinte de Setembro Novo Barreiro - RS		
PROJETO: PLANTA BAIXA DAS CALHAS		PRANCHA: 01
DATA: JULHO 2026	ÁREA : ESCALA: 1/50	