



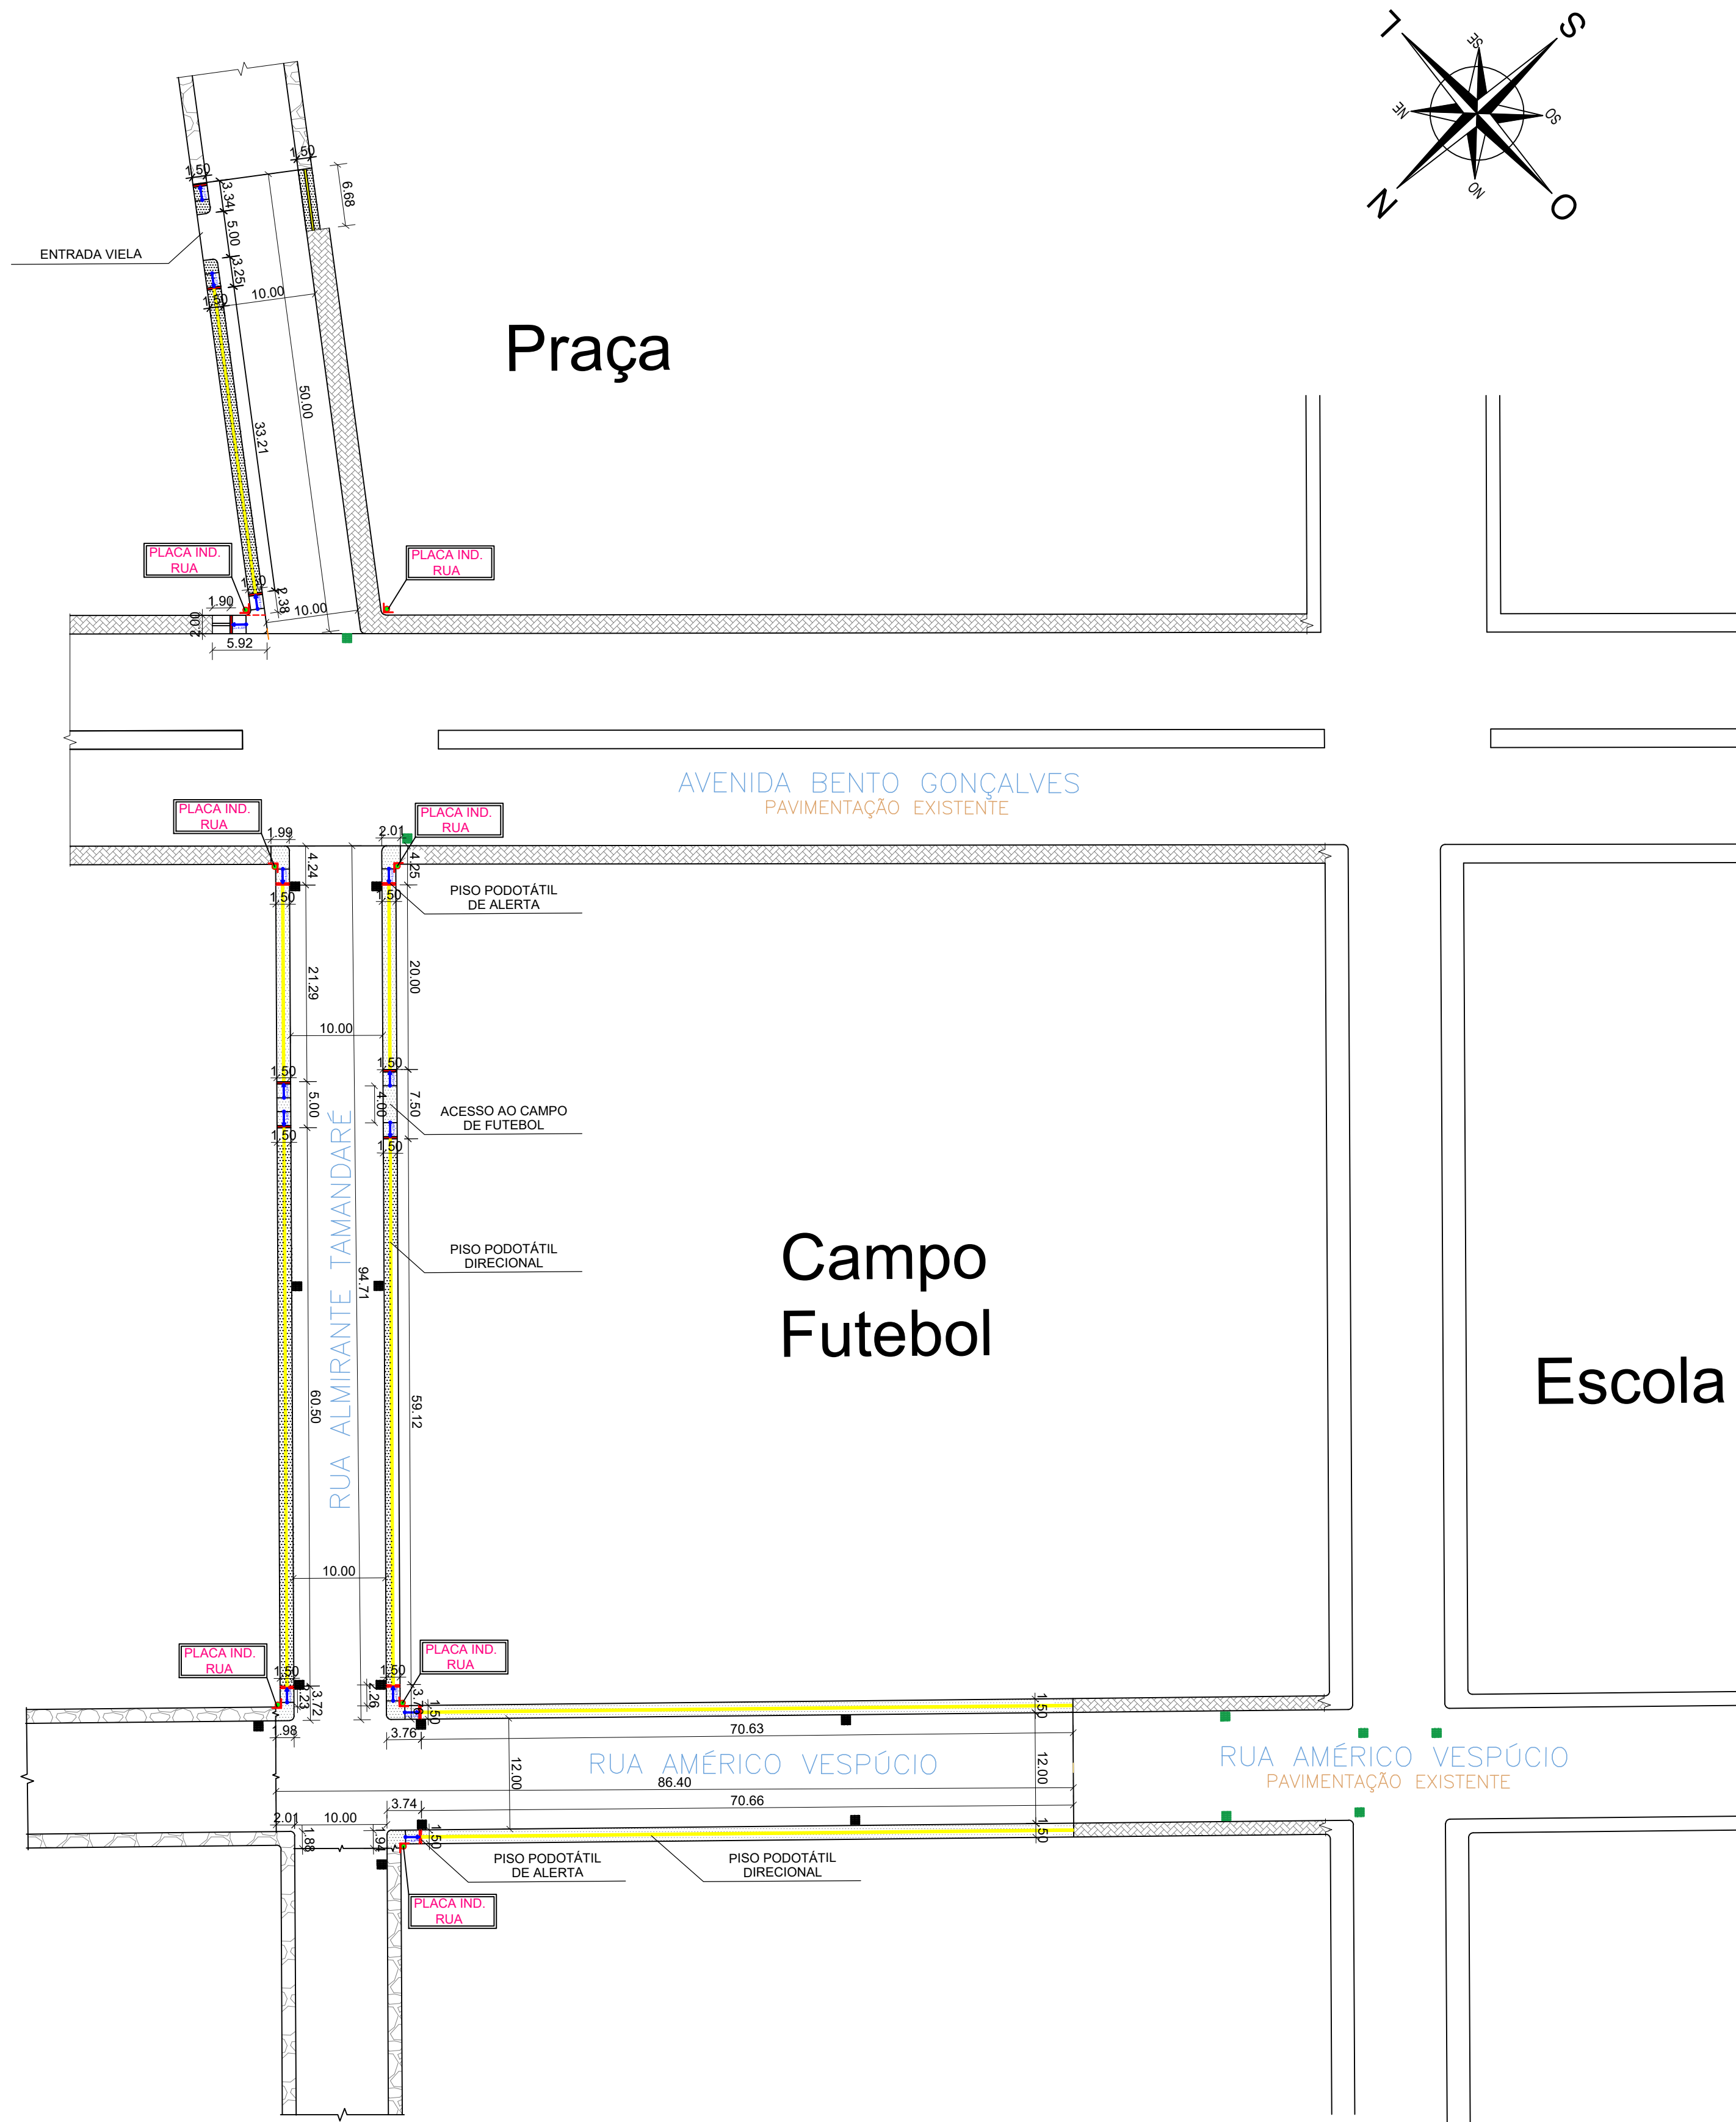


Planta Baixa
Área: 2.510,47 m²
Escala: 1:500



PERFIL-ALMIRANTE TAMADARÉ - T01

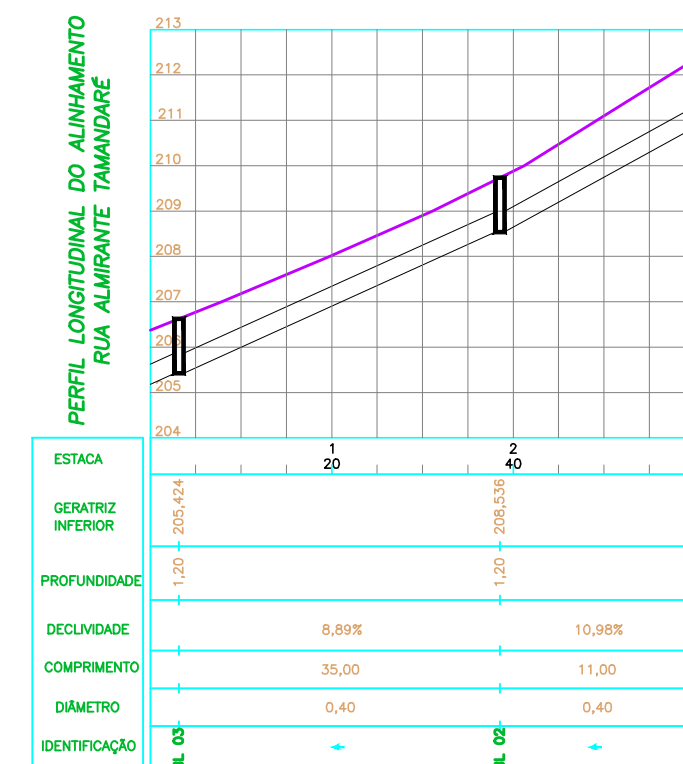

PERFIL-ALMIRANTE TAMADARÉ - T02

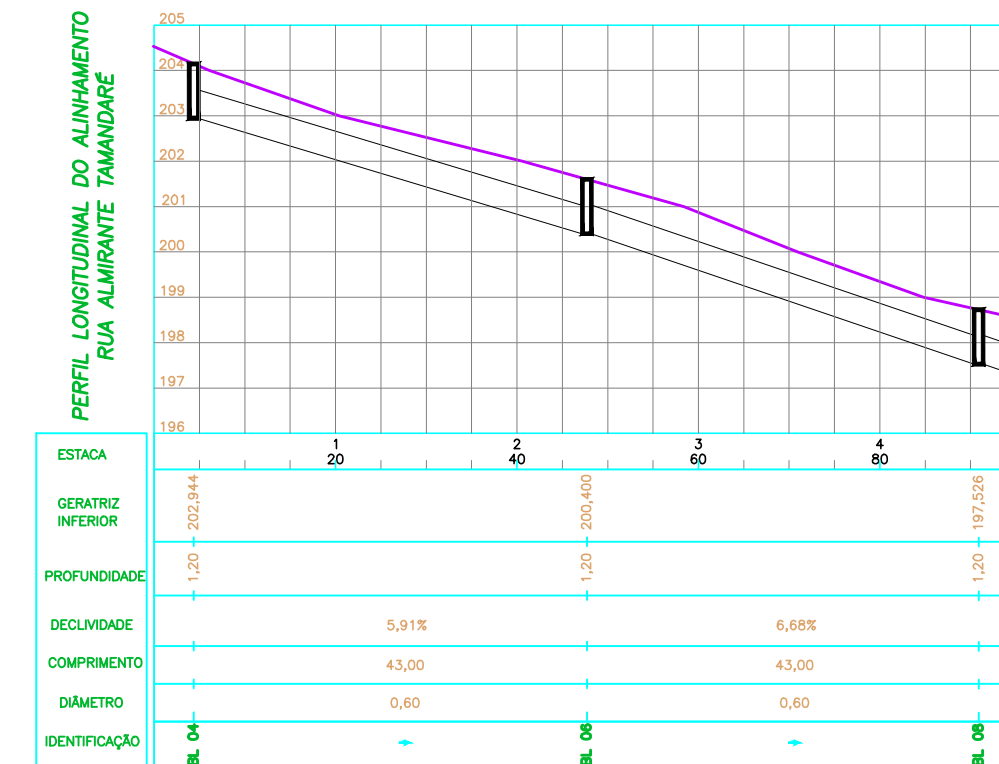


PERFIL-AMÉRICO VESPÚCIO

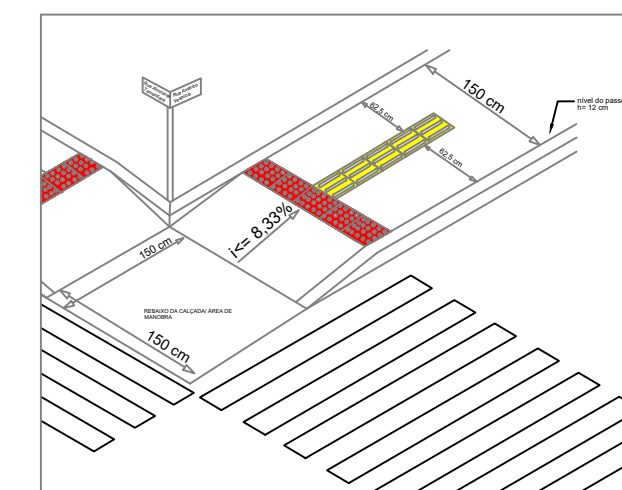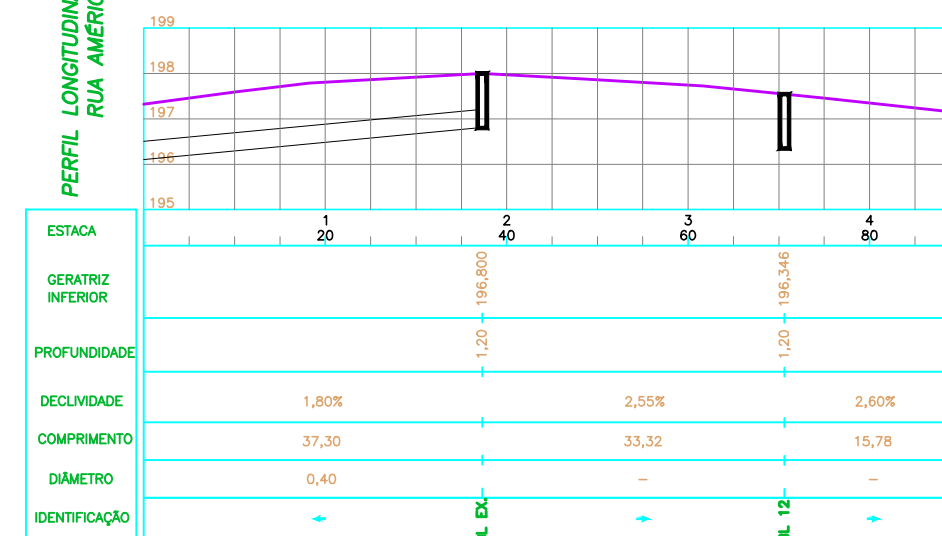

Tipos Sinalização Tátil

- Direcional: Utilizado em toda a extensão dos passeios. Objetivando orientar o percurso a ser seguido.
- Alerta: Utilizado nas rampas e no passeio A (Detalhe 01) que possui uma rampa central.

DETALHE SUPORTE DAS PLACAS

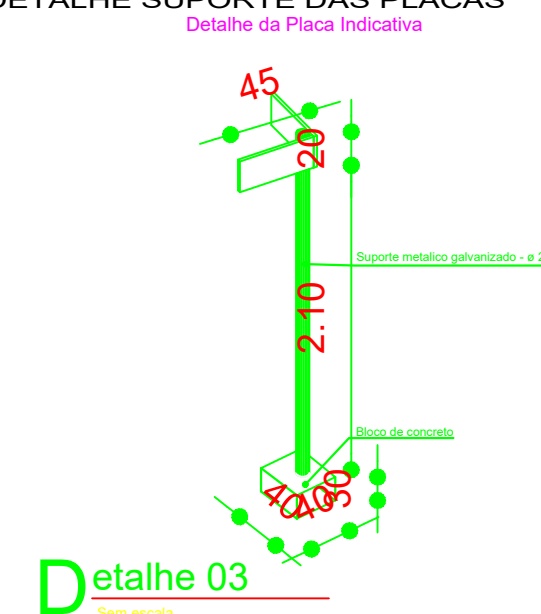


- SENTIDO DO ESCOAMENTO PLUVIAL
- DESAQUE OU PONTO DE DESTINO PLUVIAL
- BOCA DE LOBO PROJETADA
- BOCA DE LOBO EXISTENTE
- TUBULAÇÃO DE CONCRETO Ø 0,40M
- TUBULAÇÃO DE CONCRETO Ø 0,60M
- TUBULAÇÃO EXISTENTE
- PISO PODOTÁTIL DIRECIONAL
- PISO PODOTÁTIL ALERTA
- PLACA INDICATIVA
- PASSIEJO A EXECUTAR
- PASSIEJO EXISTENTE
- PASSIEJO SEM PAVIMENTAÇÃO
- ÁREA A SER PAVIMENTADA

APROVAÇÕES:

PREFEITURA MUNICIPAL
PINHEIRINHO DO VALE - RS
APROVADO
EM 22/02/2024
Eng.º Cívil Sadi de Souza
CREA/RS 135.902
Responsável Técnico

JOVANE PRATO
CPF: 008.634.030-18
APROVADO
Secretário Municipal de Obras, Viação e Trânsito

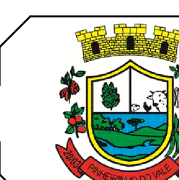

PREFEITURA MUNICIPAL DE PINHEIRINHO DO VALE
Rua D. de Caxias, 223 - CENTRO
PINHEIRINHO DO VALE / RS

OBRA:

PAVIMENTAÇÃO COM BASALTO IRREGULAR

PROJETO:

Planta Passeios/Perfil/Detalhes

PRANCHA/ARQUIVO:

2/2

LOCAL:

Distrito de Basílio da Gama,
Pinheirinho do Vale - RS

ESCALA:

INDICADA

PROPRIETÁRIO:

Nelbo Aldair Appel
Prefeito Municipal

DATA:

Projeto: Janeiro/2024

Platagem: Janeiro/2024

RESP. TECNICO:

Eng.º Sadi de Souza
CREA/RS 135902

ÁREA:

2.510,47m²