



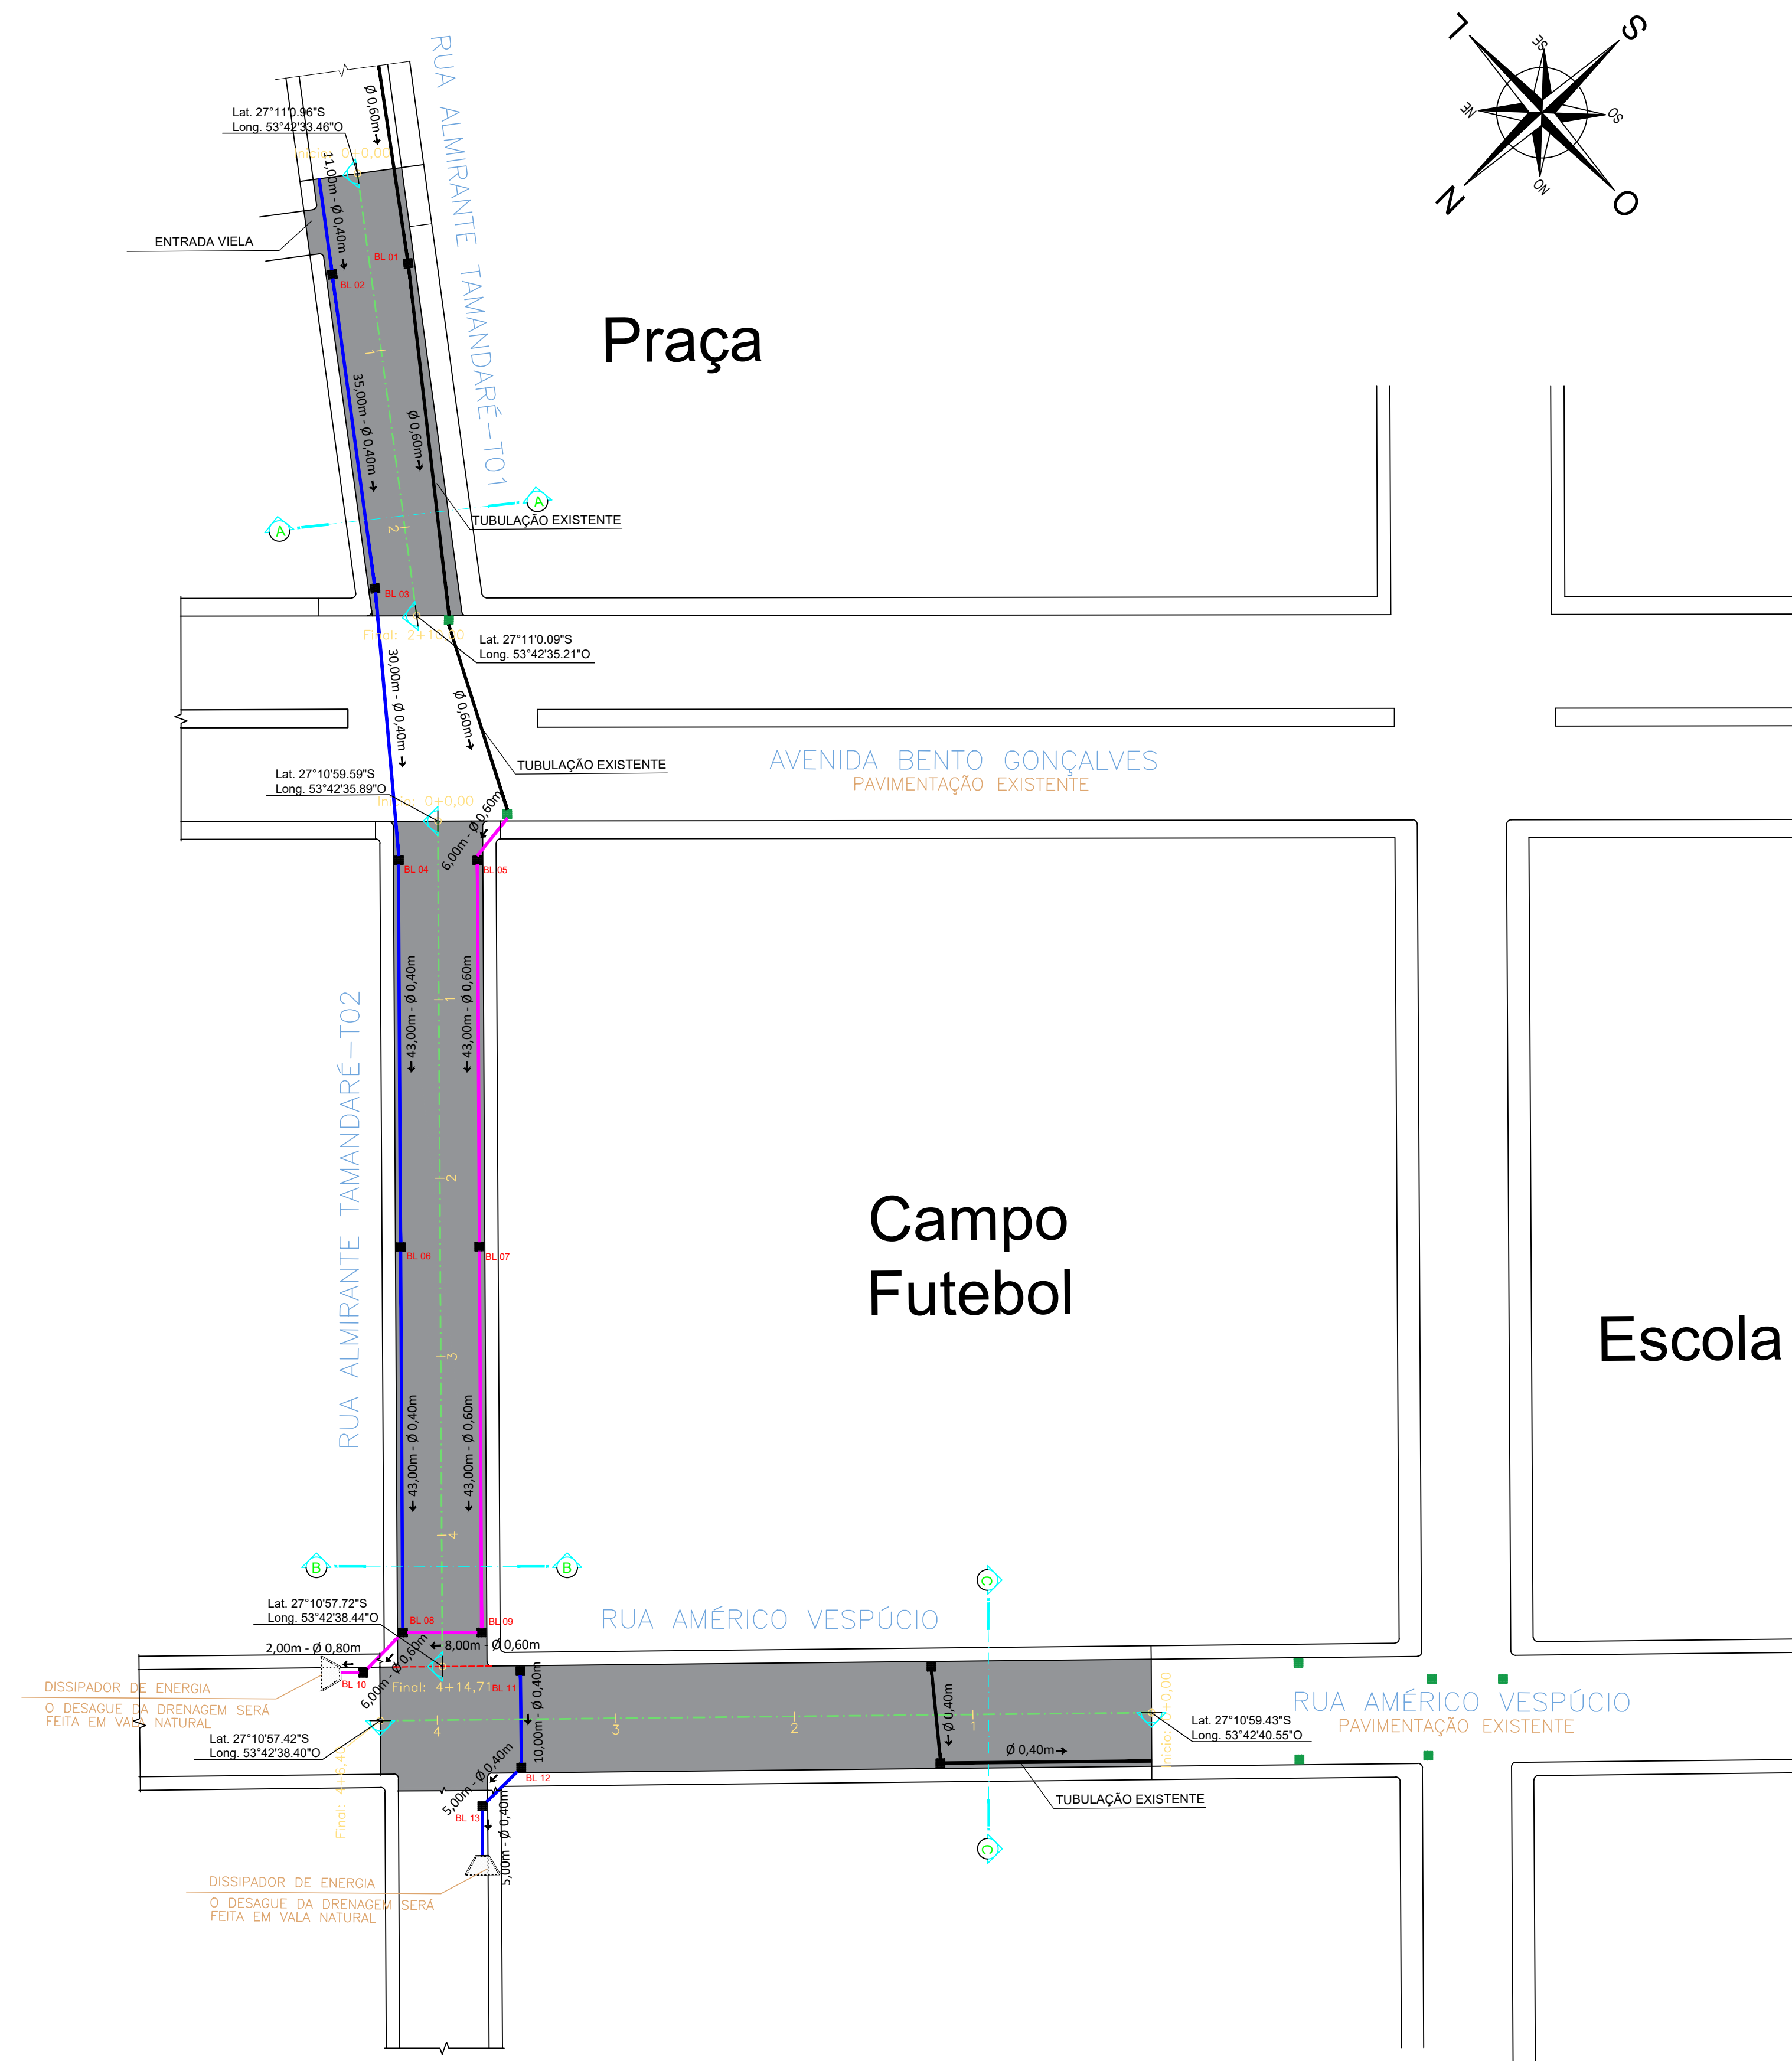

Planta Baixa

Área: 2.510,47 m²


Escala: 1:500

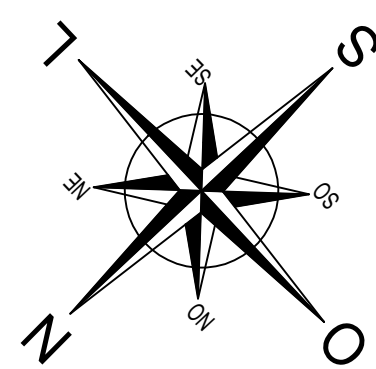


Localização




CORTE AA - DETALHES

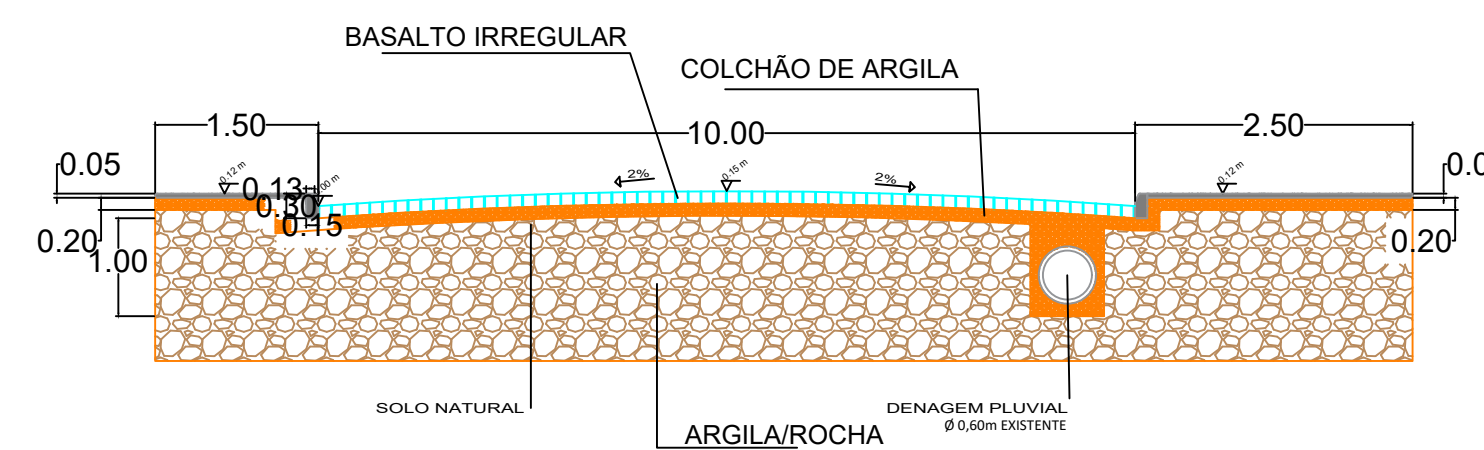


CORTE BB - DETALHES

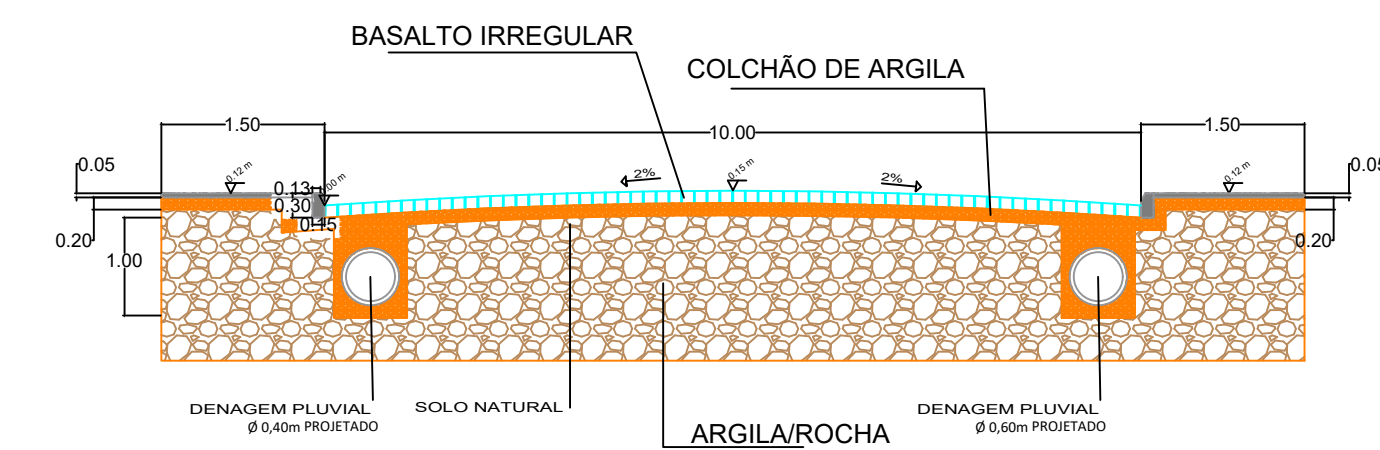

CORTE CC - DETALHES

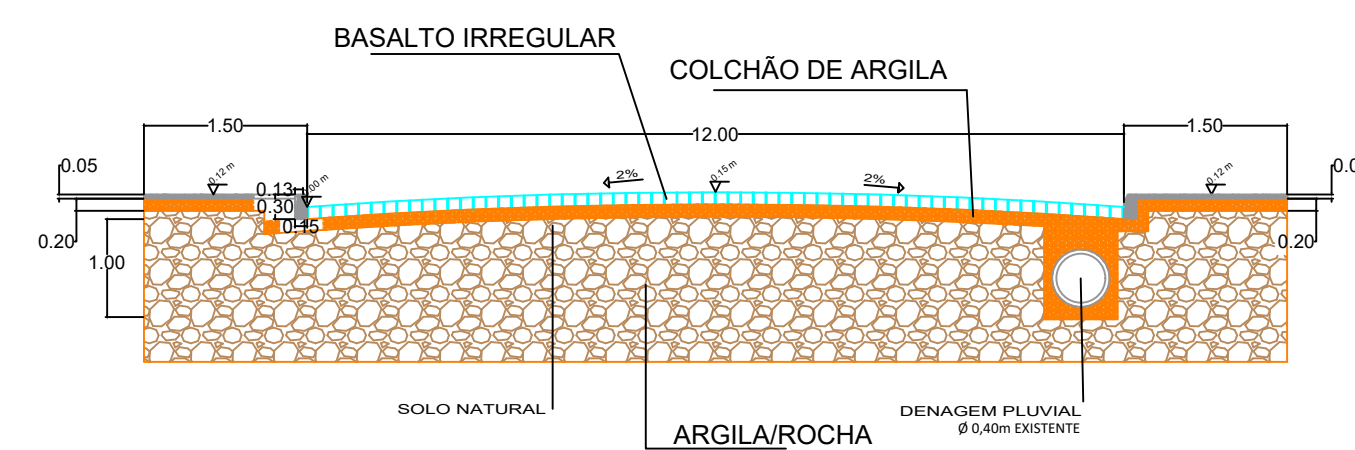

DETALHE CAIXA DE CAPTAÇÃO MISTA C/ GRADE FERRO

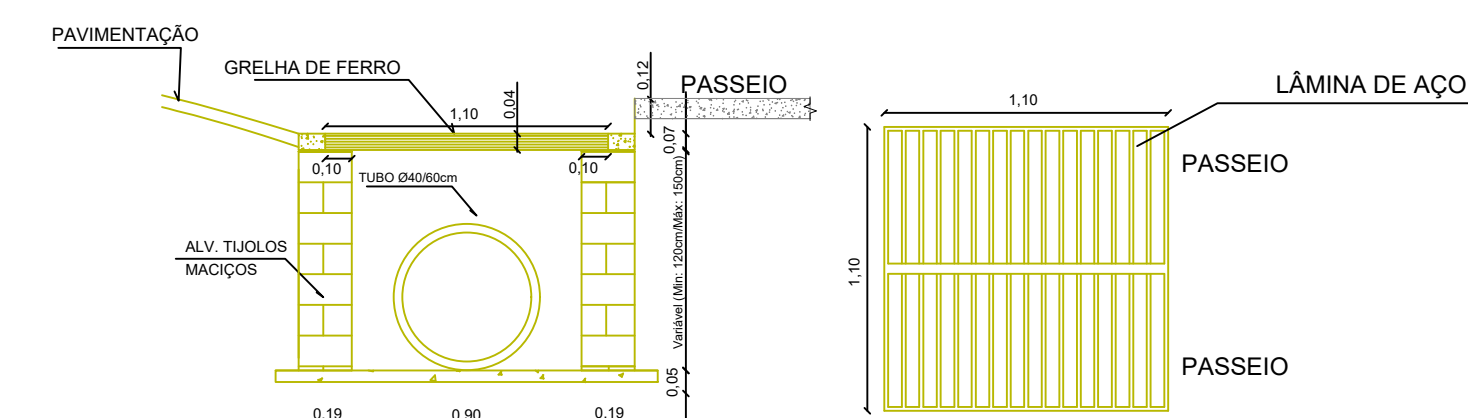


Legenda:
BOCA DE LOBO

- SENTIDO DO ESCOAMENTO PLUVIAL
- DESAGUE OU PONTO DE DESTINO PLUVIAL
- BOCA DE LOBO PROJETADA
- BOCA DE LOBO EXISTENTE
- TUBULAÇÃO DE CONCRETO Ø 0,40M
- TUBULAÇÃO DE CONCRETO Ø 0,60M
- TUBULAÇÃO EXISTENTE
- PISO PODOTÁTIL DIRECIONAL
- PISO PODOTÁTIL ALERTA
- PLACA INDICATIVA
- PASSEIO A EXECUTAR
- PASSEIO EXISTENTE
- PASSEIO SEM PAVIMENTAÇÃO
- ÁREA A SER PAVIMENTADA

APROVAÇÕES:

PREFEITURA MUNICIPAL
PINHEIRINHO DO VALE - RS
EN. 15.12.2024
Aprovado
Eng.º Cívil Sadi de Souza
CREA/RS 135.902
Responsável Técnico

Secretário Municipal de Obras, Viação e Trânsito

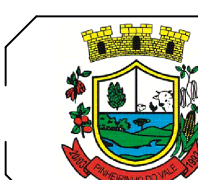

PREFEITURA MUNICIPAL DE PINHEIRINHO DO VALE
Rua D. de Caxias, 225 - CENTRO
PINHEIRINHO DO VALE / RS

OBRA:

PAVIMENTAÇÃO COM BASALTO IRREGULAR

PROJETO:
Planta Localização/Pavimentação
Drenagem Pluvial/Cortes

PRANCHA/ARQUIVO:
1/2

LOCAL:
Distrito de Basílio da Gama,
Pinheiro do Vale - RS

ESCALA:
INDICADA

PROPRIETÁRIO:
Nelbo Aldair Appel
Prefeito Municipal

DATA:
Projeto: Janeiro/2024
Platagem: Janeiro/2024

RESP. TECNICO:
Eng.º Sadi de Souza
CREA/RS 135902

ÁREA:
2.510,47m²