



PLANTA BAIXA  
RESIDÊNCIA POPULAR  
ÁREA TOTAL 55,66m²  
Escala: 1:50

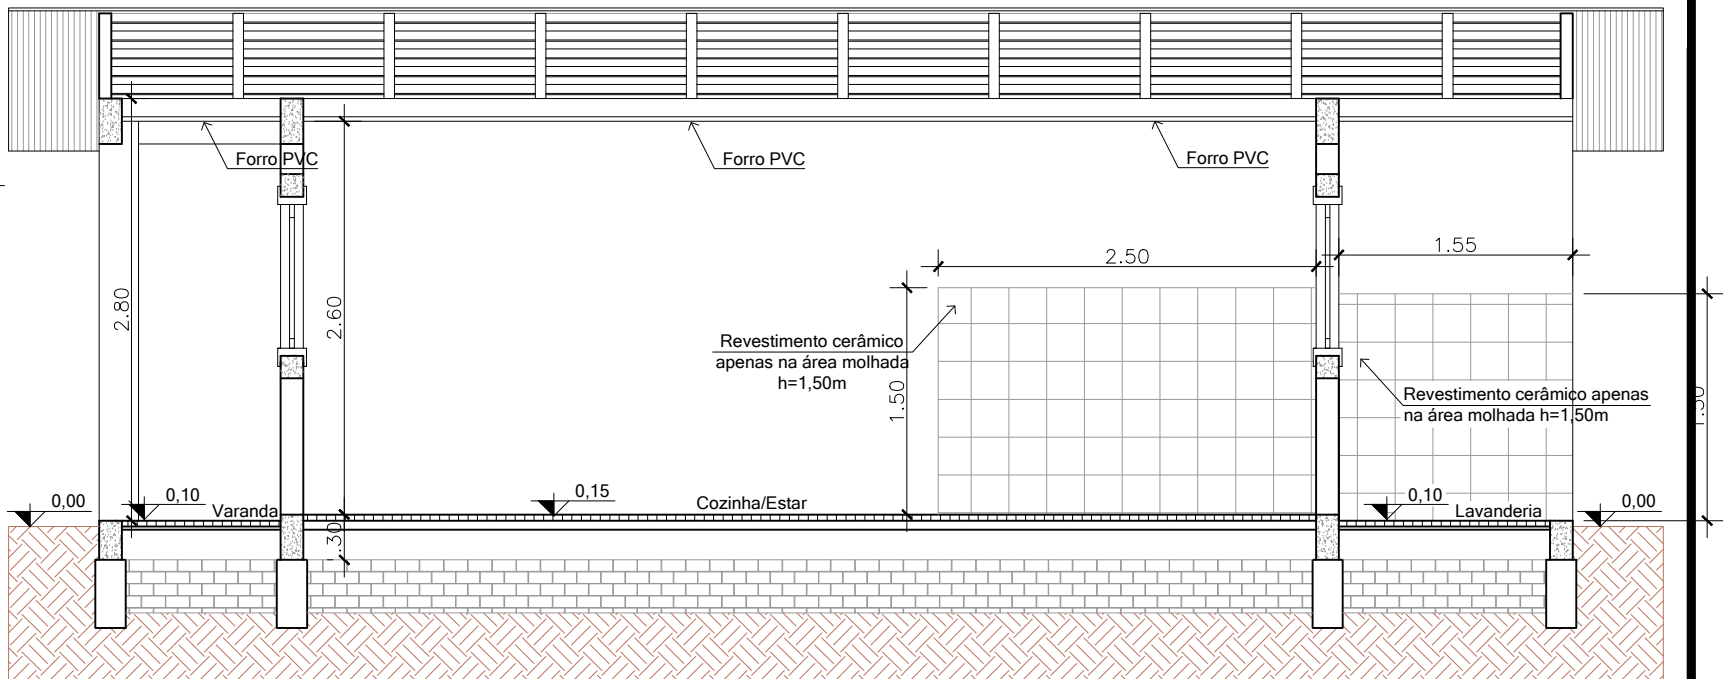

CORTE BB  
Escala: 1:50

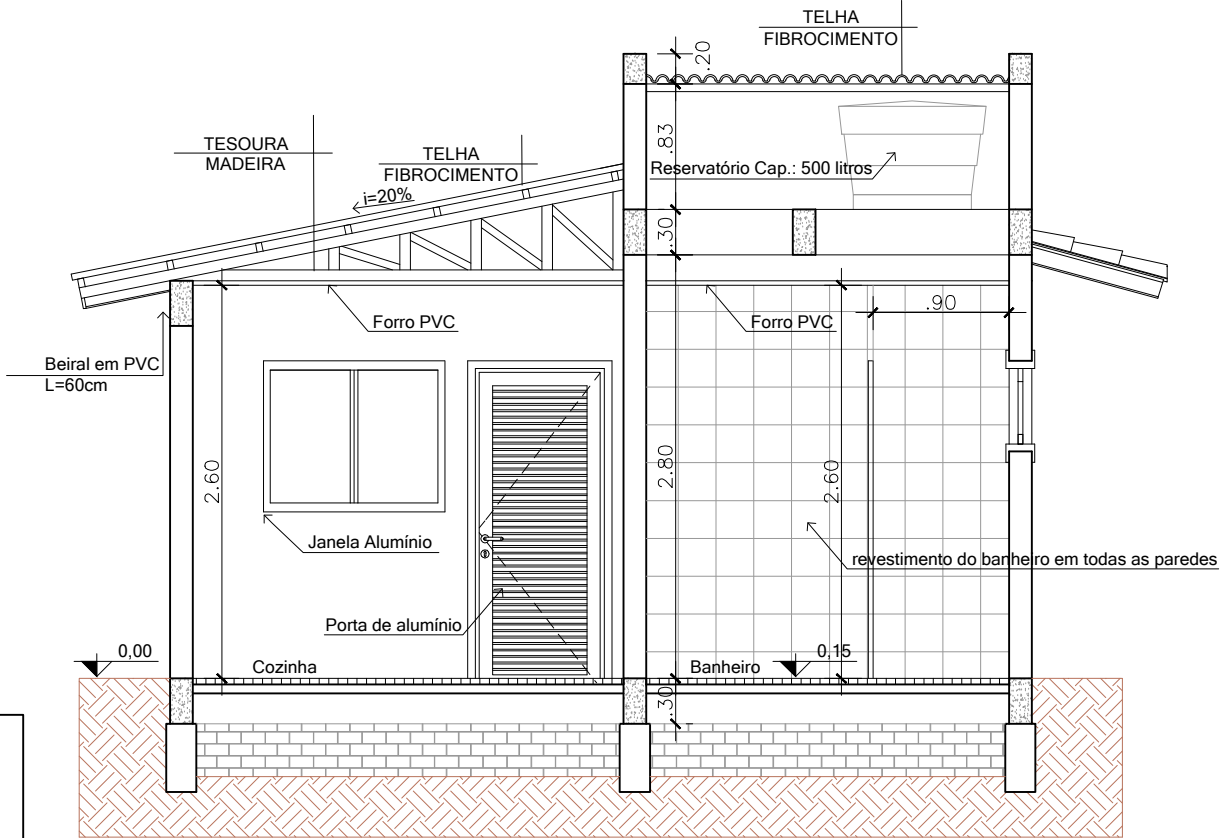


CORTE AA  
Escala: 1:50

calçada em concreto  
desempenado  
L=50cm

**PREFEITURA MUNICIPAL DE AMETISTA DO SUL**  
O presente projeto está em condições de ser  
aprovado em:

Responsável Técnico  
Henrique T. Cremonini  
Engenheiro Civil CREA RS 245874

 <b>MUNICÍPIO DE AMETISTA DO SUL</b> Rua Guaporé, nº 1433, centro Ametista Do Sul - RS Fone: CEP: 98465-000		CONSTRUÇÃO DE 25 UNIDADES HABITACIONAIS MCMV - FNHIS	
PROPRIETÁRIO		PROJETO: <b>PROJETO ARQUITETÔNICO: PLANTA BAIXA E CORTES</b>	
RESP. TÉCNICO		ENDEREÇO: LOTEAMENTO HABITACIONAL	
Município de Ametista Do Sul CNPJ: 92.411.156/0001-83	Henrique T. Cremonini Eng. Civil CREA RS 245874	CIDADE: Ametista Do Sul/RS	MATRICULA TERRENO:
		ESCALA: Indicada	ÁREA: 55,66m²
		DATA: Julho/2025	DESENHO: Henrique T. Cremonini