


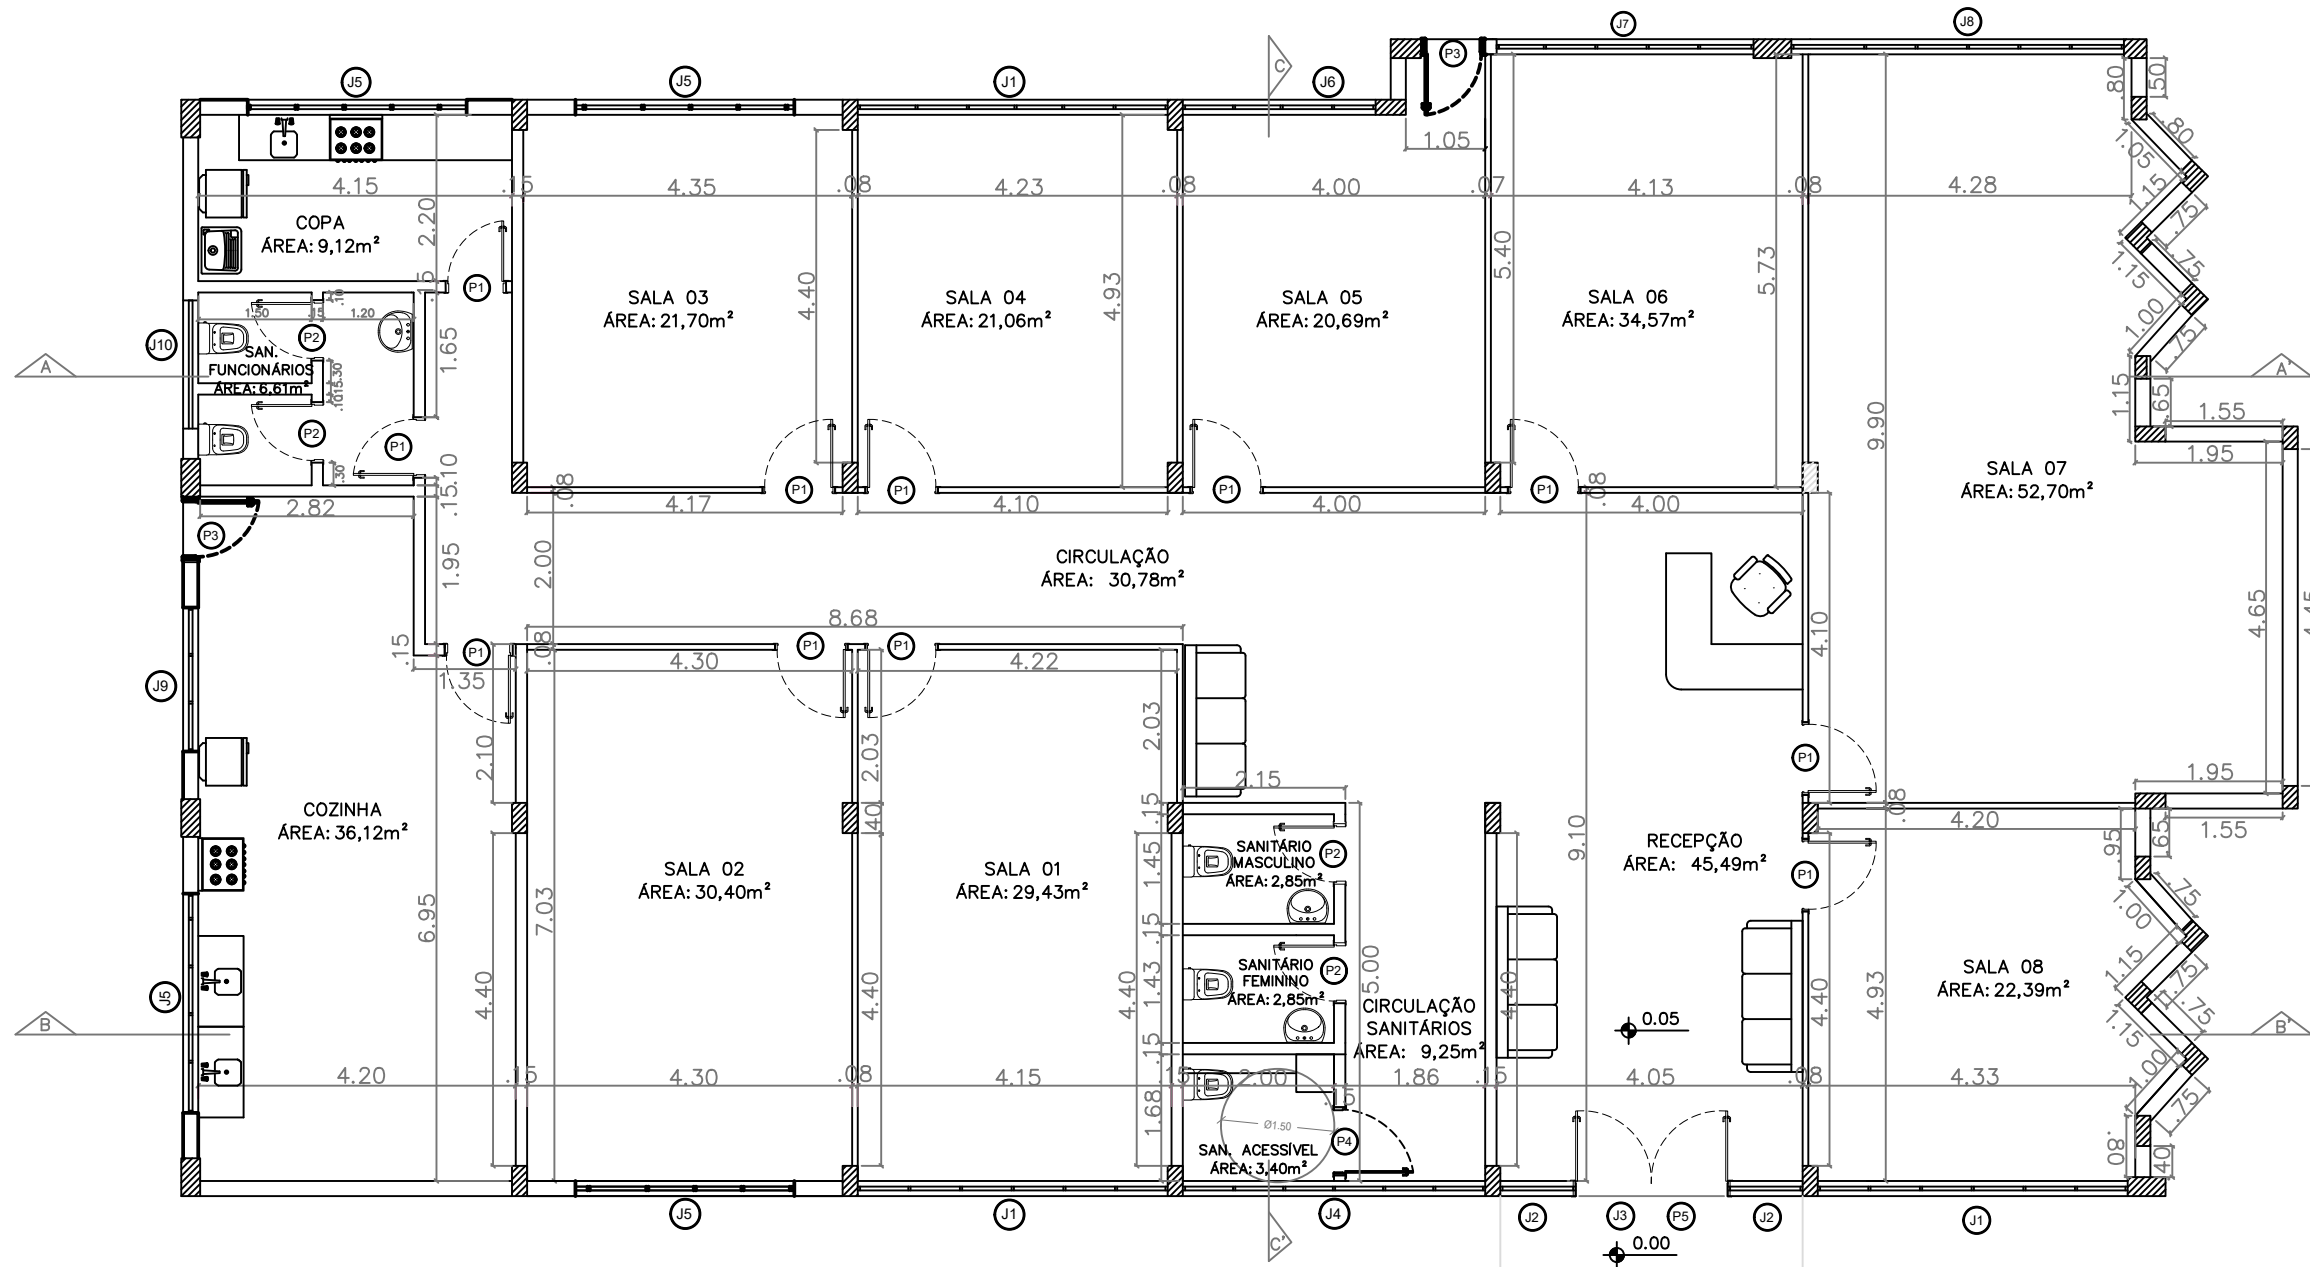

PLANTA BAIXA *esc. 1:50*

ÁREA CONSTRUÍDA: 397,73 m²

MUNICÍPIO DE COXILHA/RS

PROJETO:

SUBSOLO DO CENTRO CULTURAL ARACY VIEIRA DA SILVA

RESPONSÁVEL TÉCNICO:

PROPRIETÁRIO:

MARCOS ANDRÉ MIOZZO ZAVODNIK
ENGENHEIRO CIVIL – CREA: RS167892

JOÃO EDUARDO OLIVEIRA MANIACA
PREFEITO MUNICIPAL DE COXILHA/RS

PRANCHA:

PLANTA BAIXA

ENDEREÇO: AVENIDA FIORAVANTE FRANCIOSI, CENTRO, COXILHA/RS

DESENHO:

PRANCHA:

REVISÃO:

DATA: 02/2024

ESCALA: 1:100

2/9