


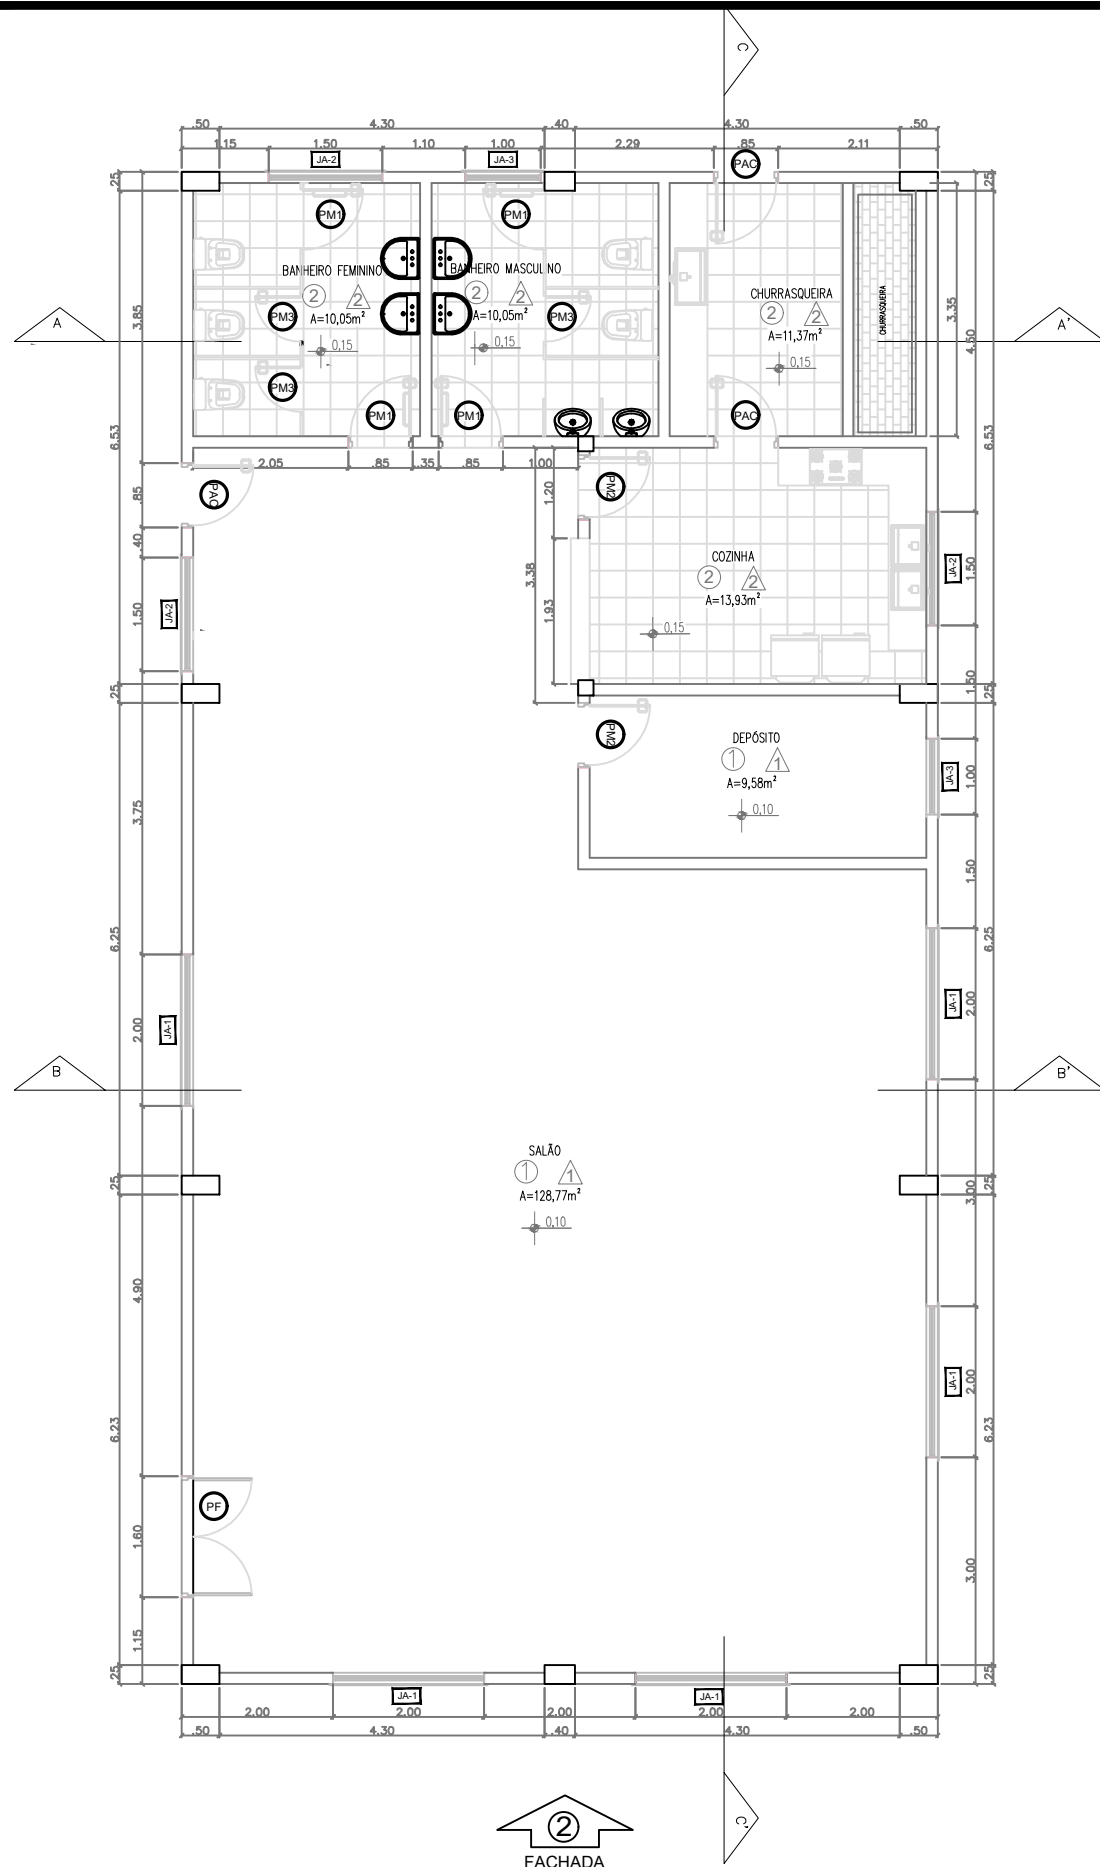

PLANTA BAIXA
esc. 1:100



MAPA DE ESQUADRIAS

LEGENDA DE PORTAS - PORTAS DE MADEIRA PARA VERNIZ

REF.	Dimensões (cm)	Área(m²)	Quant.	ÁreaTotal (m²)	TIPO	AMBIENTES
PM1	80 x 210	1,68	4,00	6,72	01 folha - de abrir com barra metálica e revestimento contra impactos	Sanitário Masculino Sanitário Feminino Boxes adaptados a P.C.R
PM3	80 x 210	1,68	2,00	3,36	01 folha - de abrir lisa em madeira	Cozinha e depósito
PM3	60 x 210	1,26	3,00	3,78	01 folha - de abrir lisa em madeira	Boxes dos Vasos Sanitários

LEGENDA DE PORTAS - PORTAS DE AÇO

REF.	Dimensões (cm)	Área(m²)	Quant.	ÁreaTotal (m²)	TIPO	AMBIENTES
PAC	80 x 210	1,68	3,00	5,04	01 folha - de abrir tipo veneziana	Churrasqueira

LEGENDA DE PORTAS - PORTAS DE FERRO

REF.	Dimensões (cm)	Área(m²)	Quant.	ÁreaTotal (m²)	TIPO	AMBIENTES
PF	160 x 210	3,36	1,00	3,36	02 folha - de abrir tipo veneziana	Salão

LEGENDA DE JANELAS - JANELAS DE AÇO

REF.	Dimensões (cm)	Área(m²)	Quant.	ÁreaTotal (m²)	h do peitoril(cm)/Tipo	AMBIENTES
JA-1	200 x 60	1,20	5,00	6,00	210 cm - basculante	Salão
JA-2	150 x 60	0,90	3,00	2,70	210 cm - basculante	Sanitário Feminino, Cozinha Churrasqueira, Salão
JA-3	100 x 60	0,60	2,00	1,20	210 cm - basculante	Sanitaria Masculino,

LEGENDA – PISOS

- ① Piso cimentado traço 1:4 (cimento e areia) com acabamento liso espessura 2,0cm com juntas plásticas de dilatação.
- ② Revestimento cerâmico para piso com placas tipo esmaltada de dimensões 60x60 cm.

LEGENDA – PAREDES

- ① Alvenaria de vedação de blocos cerâmicos furados na vertical de 14x19x29cm (espessura 14cm).
- ② Revestimento cerâmico para paredes com placas tipo esmaltada extra de dimensões 33x45 cm.

MUNICÍPIO DE COXILHA/RS

PROJETO:

CENTRO DE CONVIVÊNCIA

RESPONSÁVEL TÉCNICO:

ALESSANDRO DA SILVA CAMARGO
ENGENHEIRO CIVIL – CREA: RS233544

PROPRIETÁRIO:

JOÃO EDUARDO OLIVEIRA MANIACA
PREFEITO MUNICIPAL DE COXILHA/RS

PRANCHA:

PLANTA BAIXA

ENDEREÇO: RUA DEVINO BASEGGIO, CENTRO, COXILHA/RS

DESENHO:

PRANCHA:

REVISÃO:

DATA: 07/2024

ESCALA: 1:100

2/7