


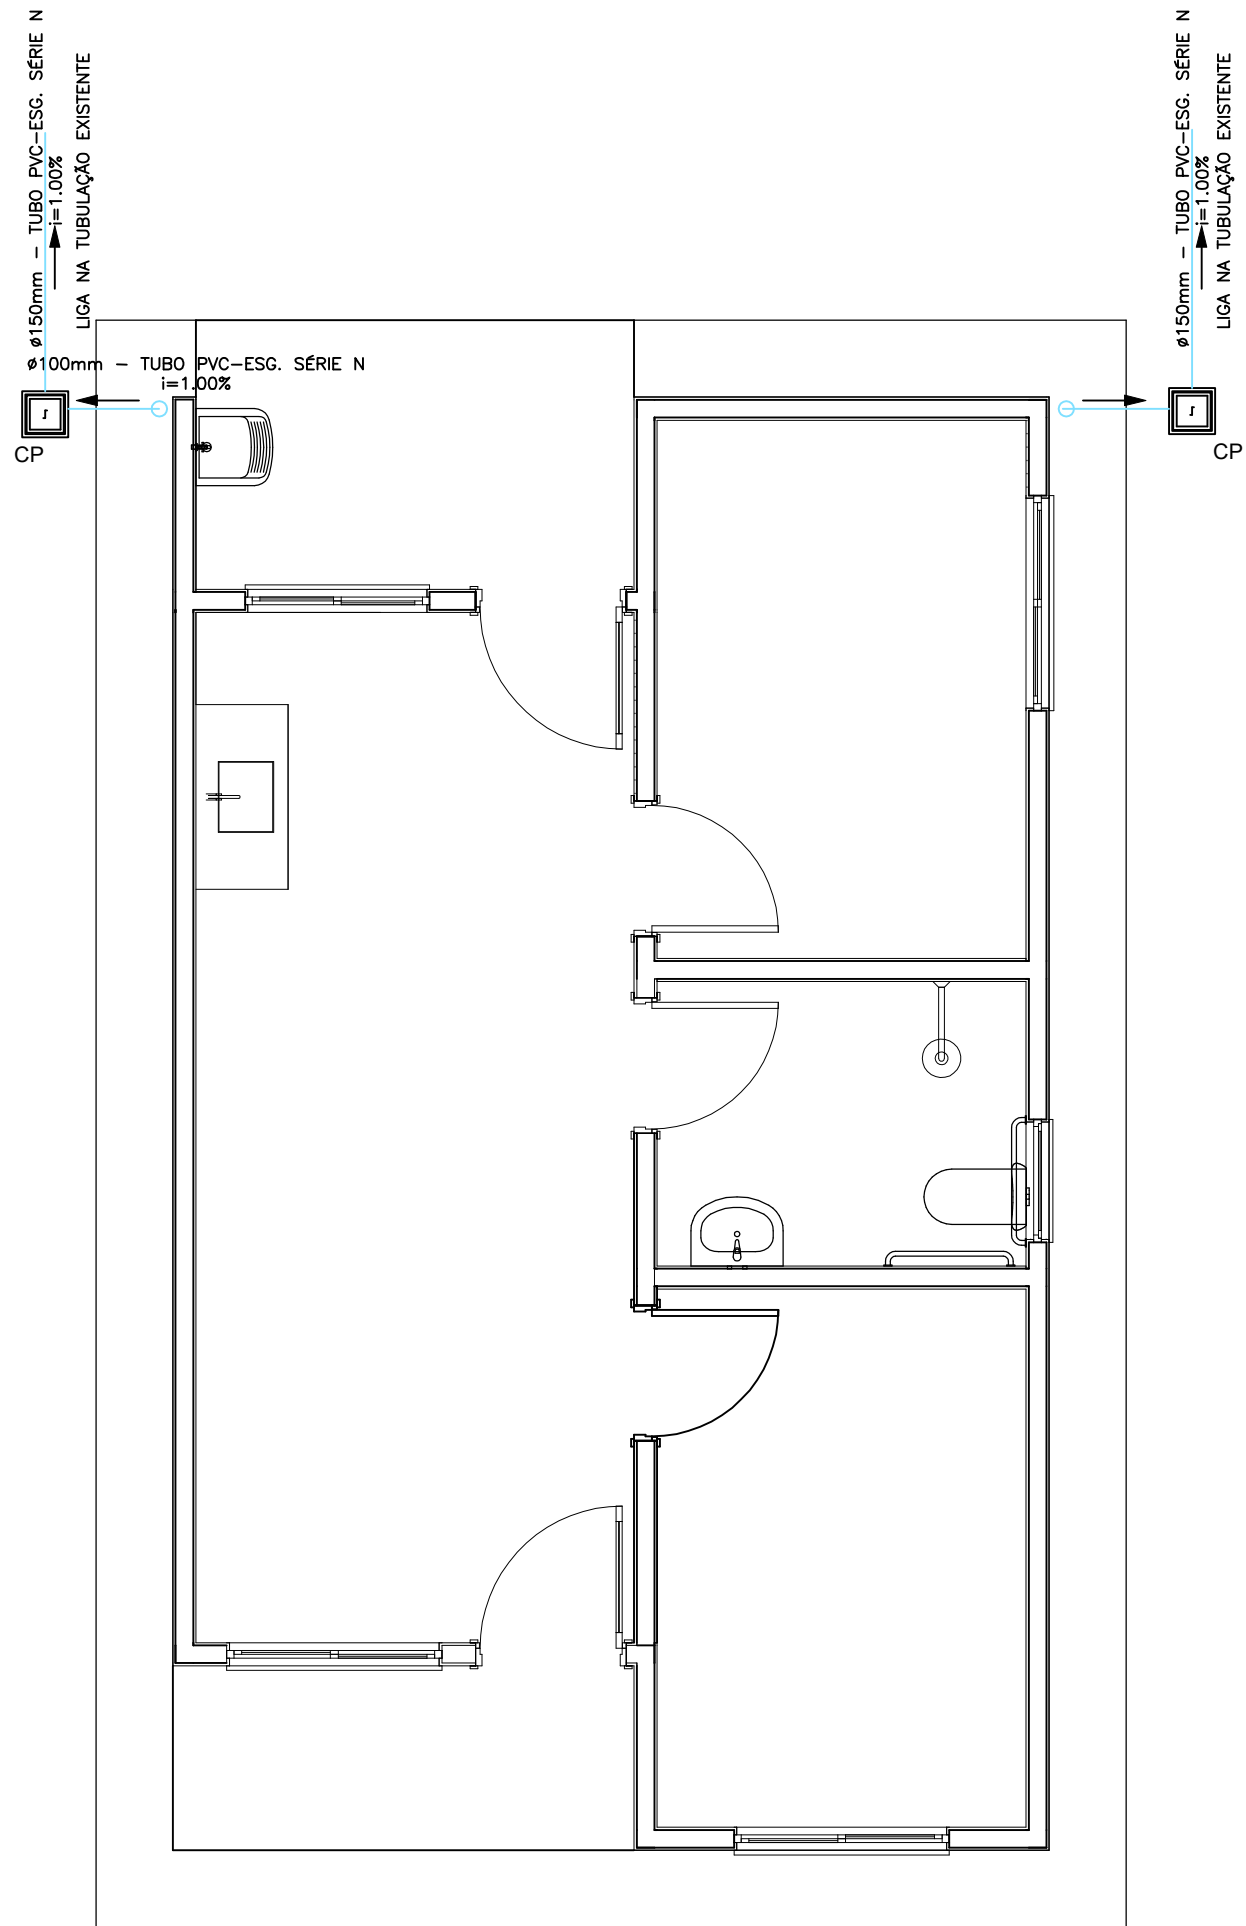

PROJETO PLUVIAL
ESCALA 1:50



OBRA/LOCAL:	Construção de 1 Unidade Habitacional Lote 06, quadra 02, Rua Maria Clotilde Araújo Trindade - Loteamento Eloiza Terezinha Vieira Godinho, Coxilha/RS
TÍTULO:	Projeto Pluvial
DESCRIÇÃO:	Planta Baixa

PROPRIETÁRIO:	RESPONSÁVEL TÉCNICO:	ESCALA:	PRANCHA Nº:
JOÃO EDUARDO OLIVEIRA MANICA PREFEITO MUNICIPAL	Adesane B. Crespi Mattje Arq. CAU A56.281-5	INDICADO	PLU 01/01
		DATA:	
		JUNHO/2026	