




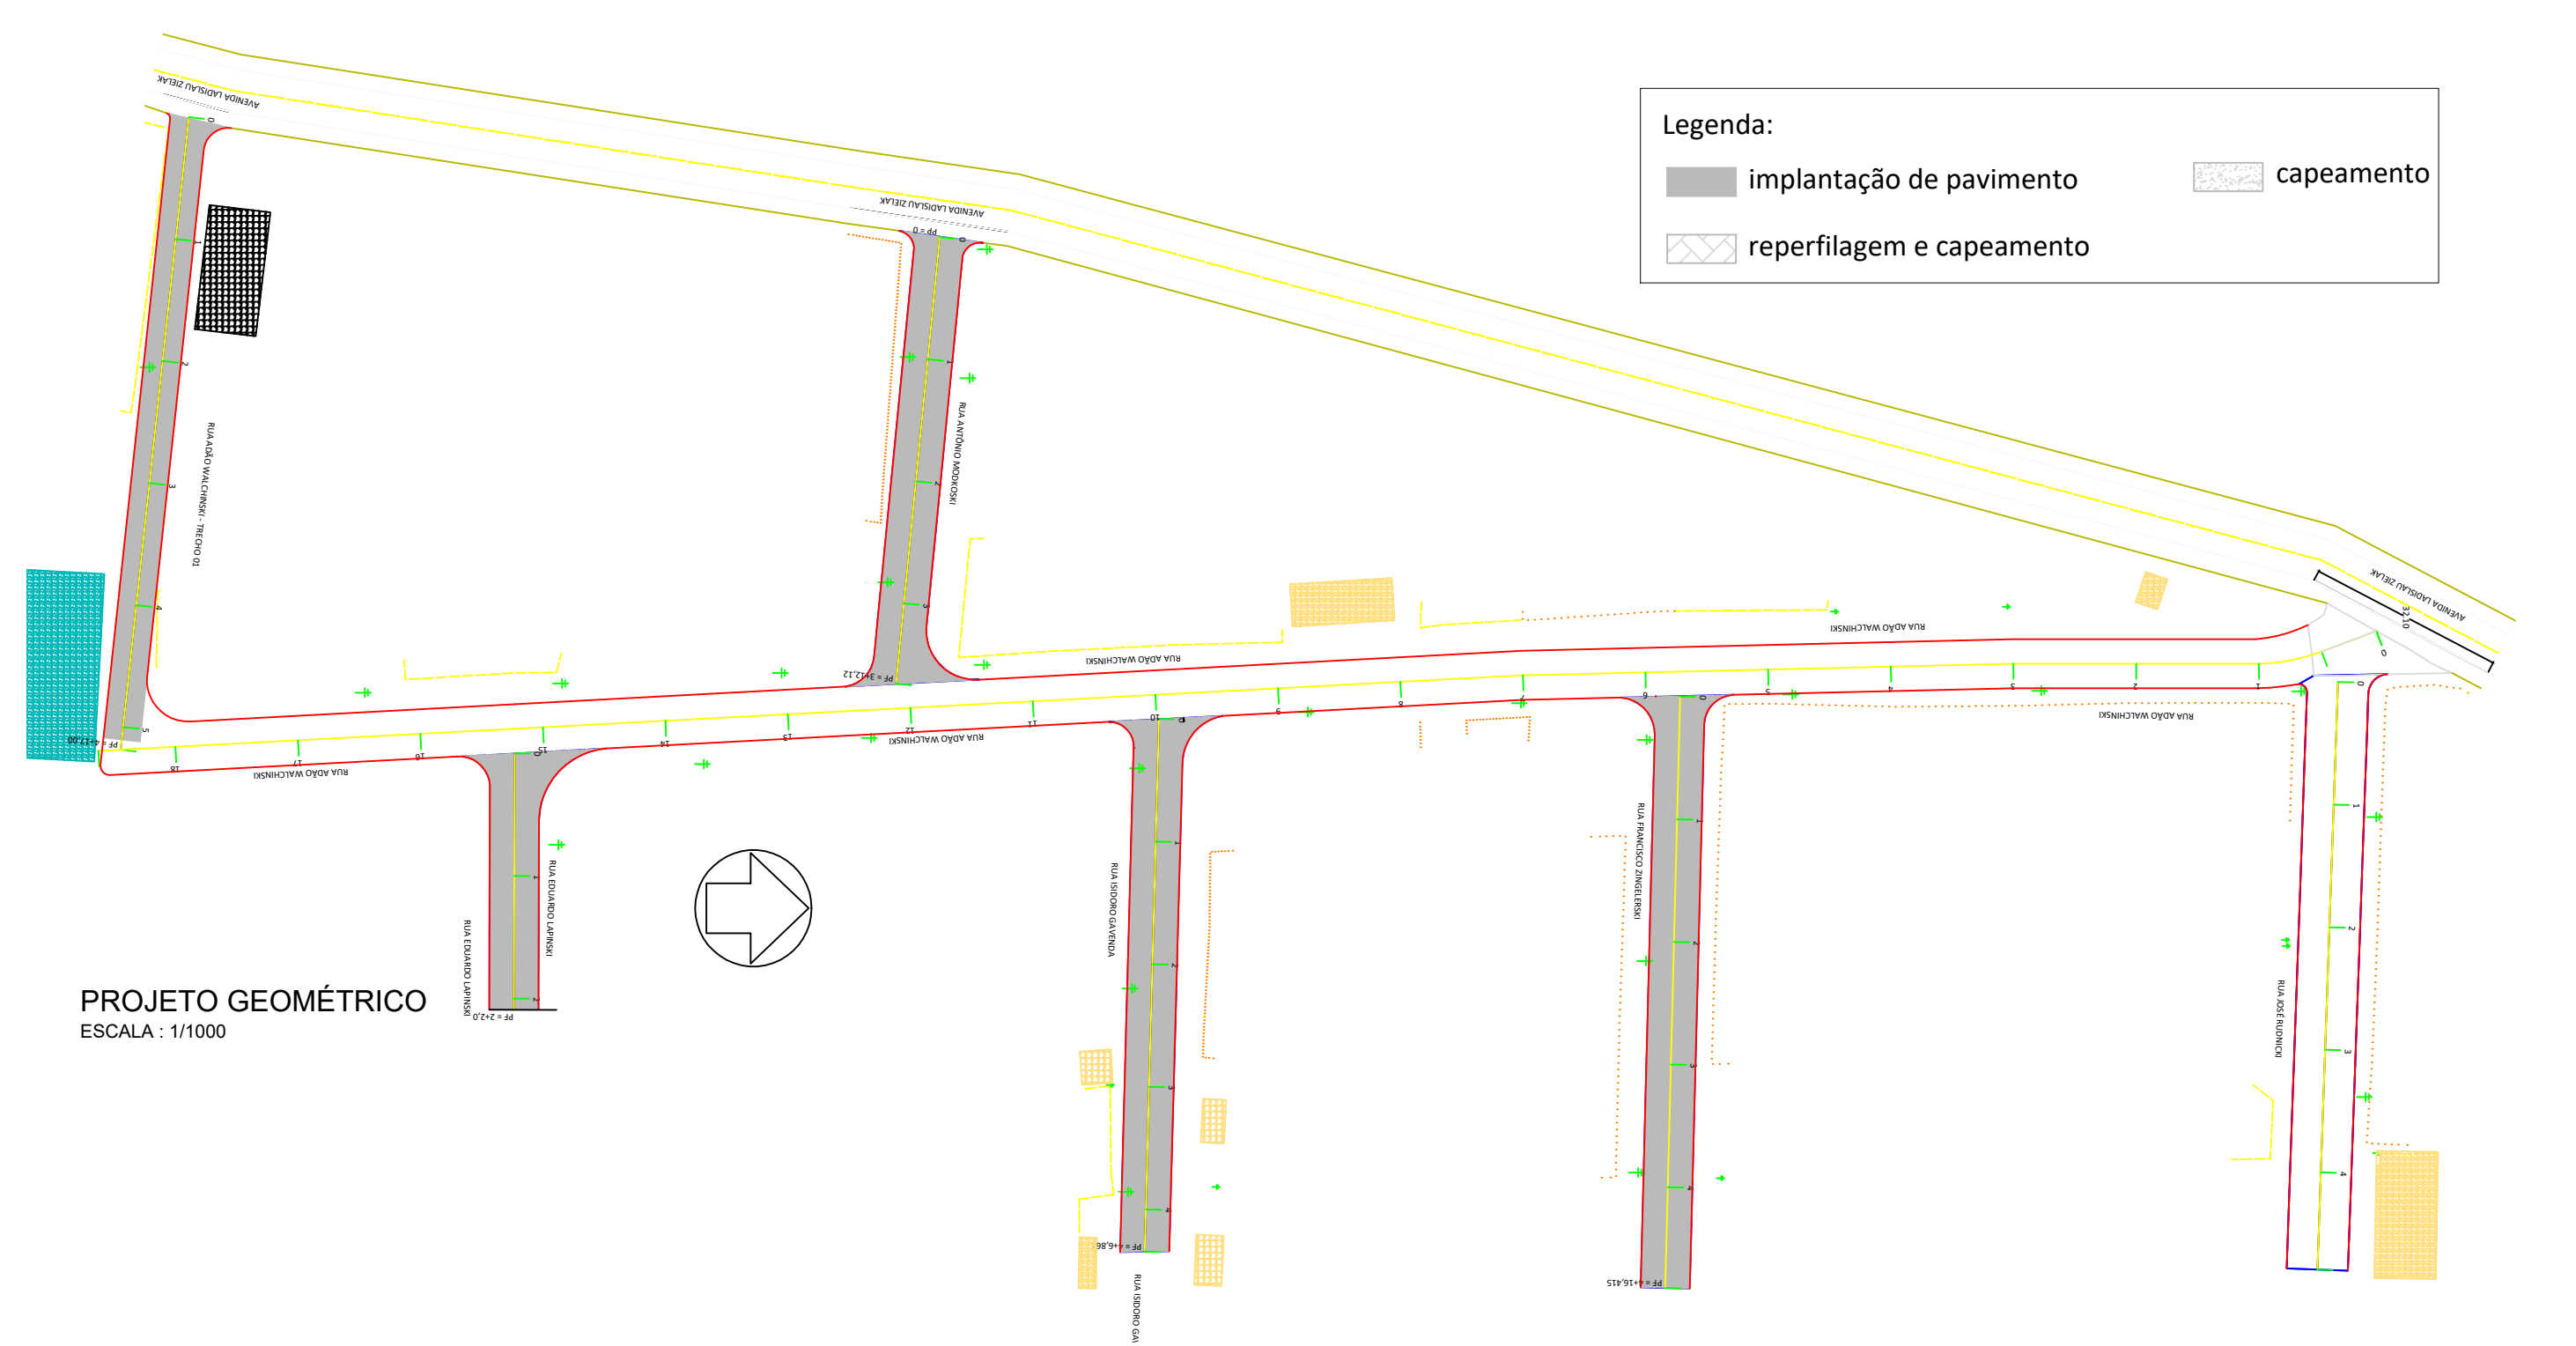

PROJETO GEOMÉTRICO
ESCALA : 1/1000

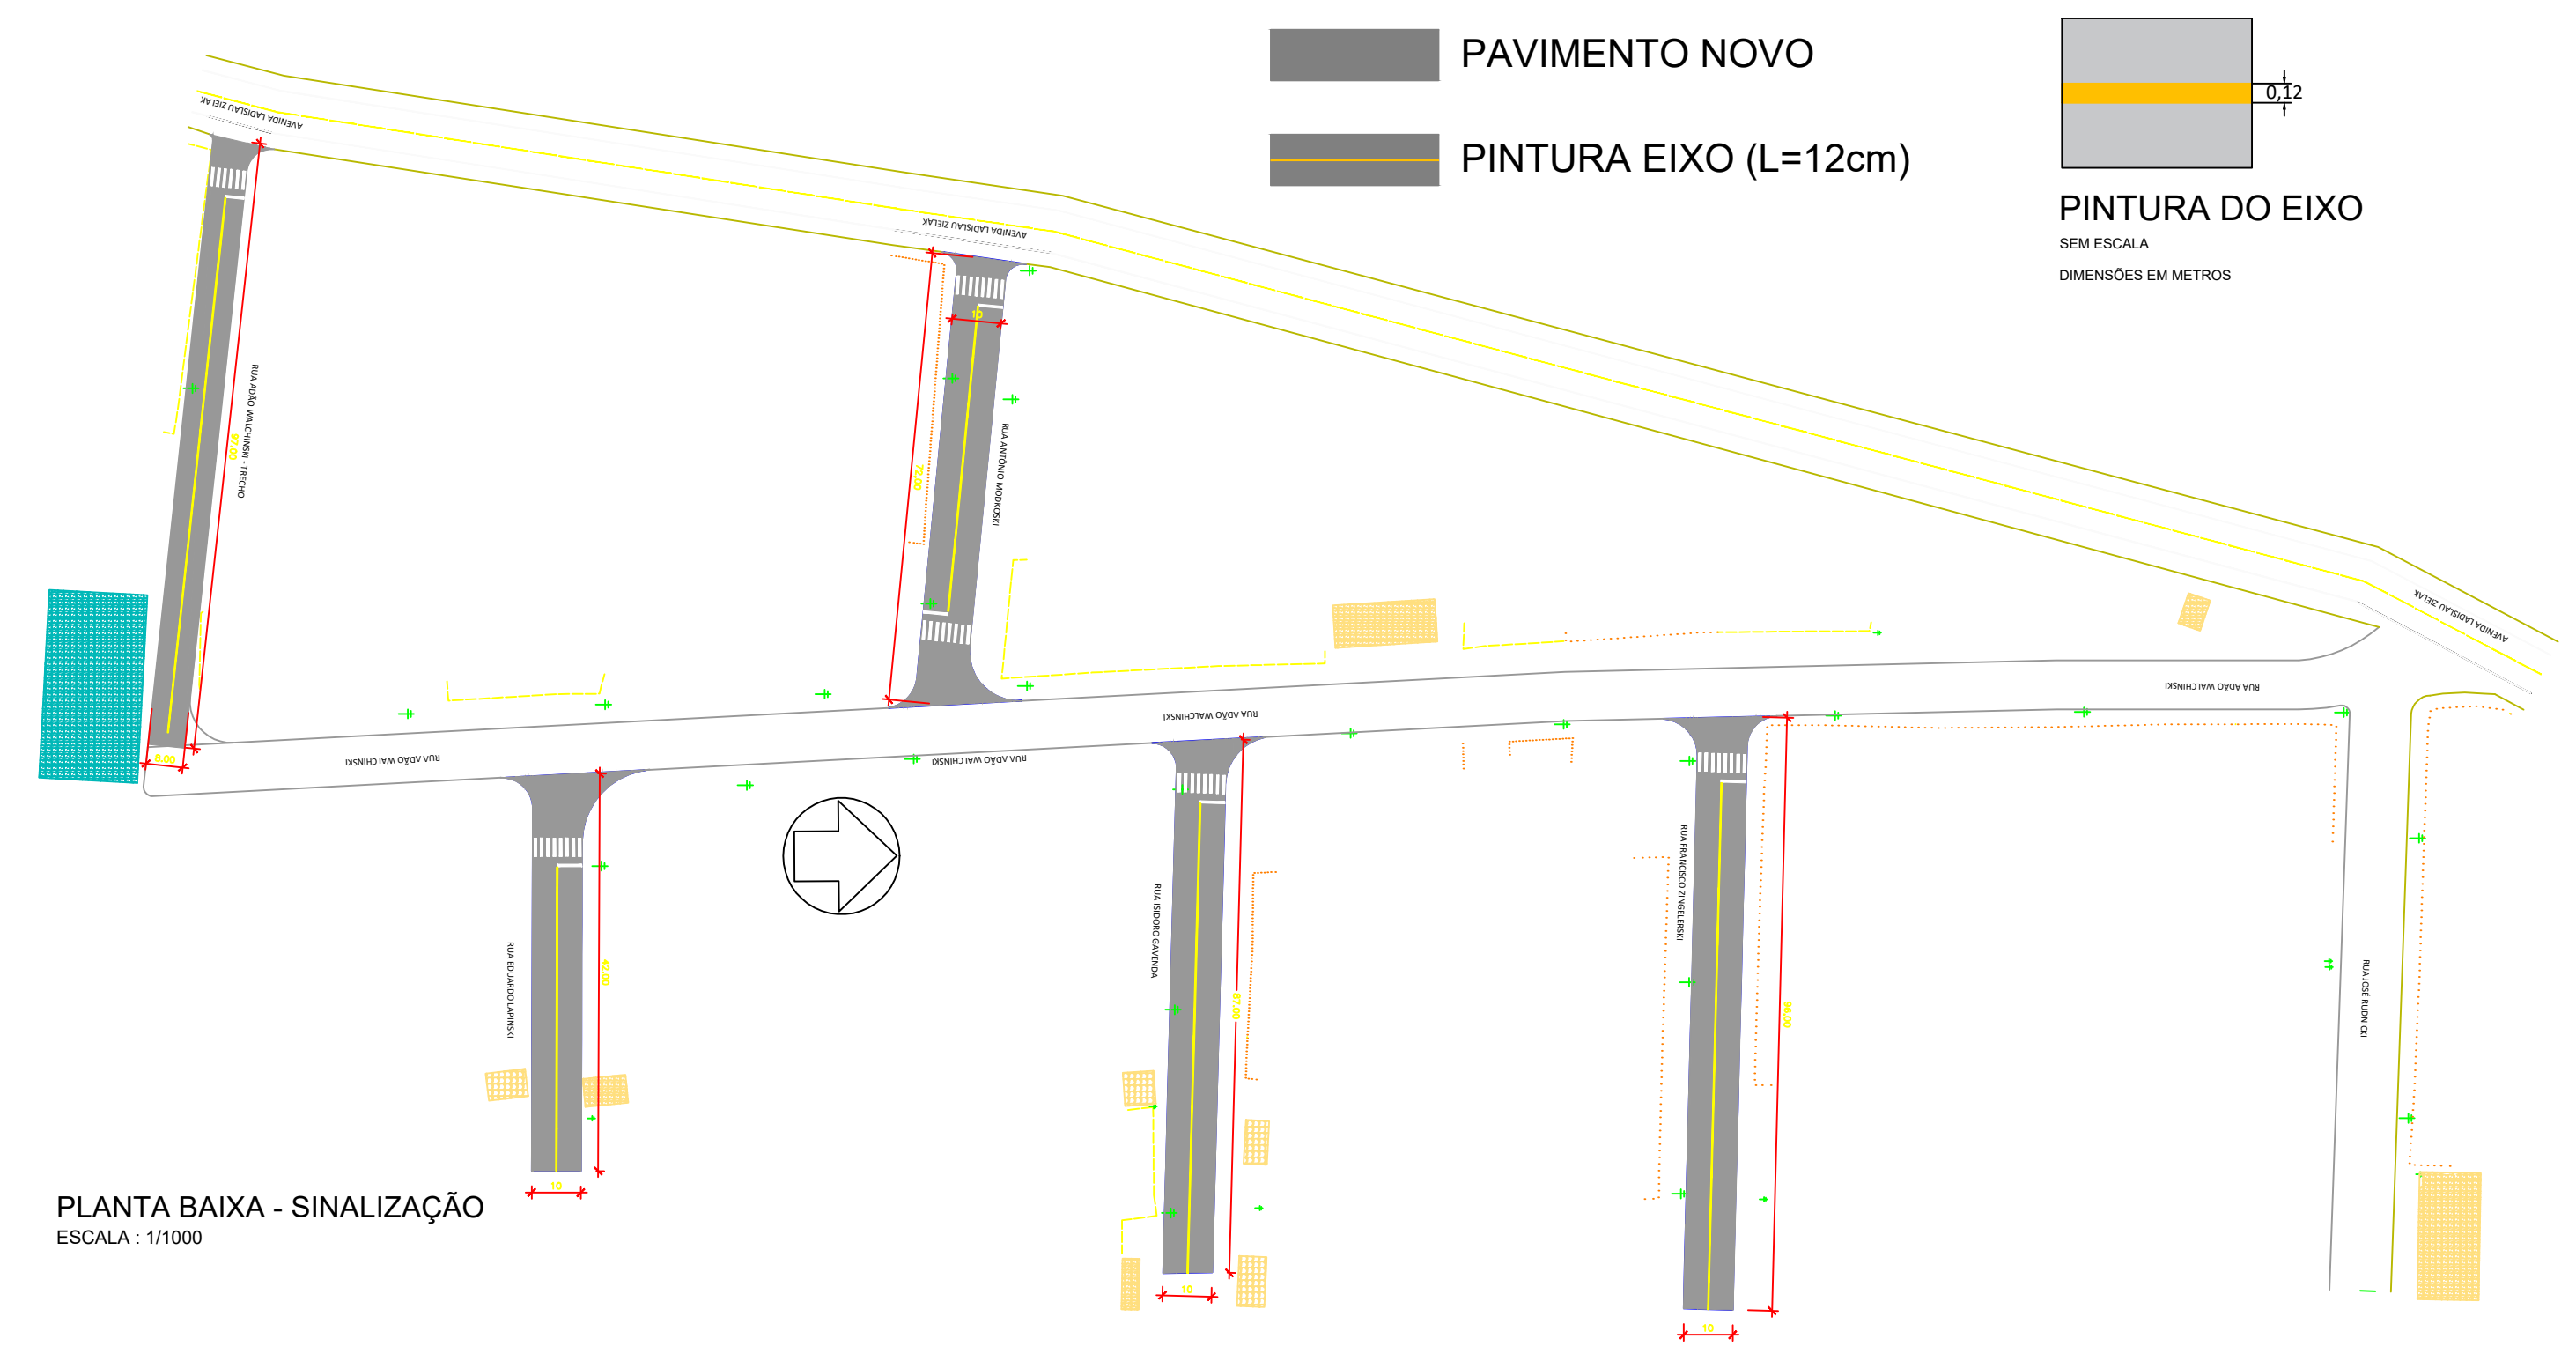

PLANTA BAIXA - SINALIZAÇÃO
ESCALA : 1/1000

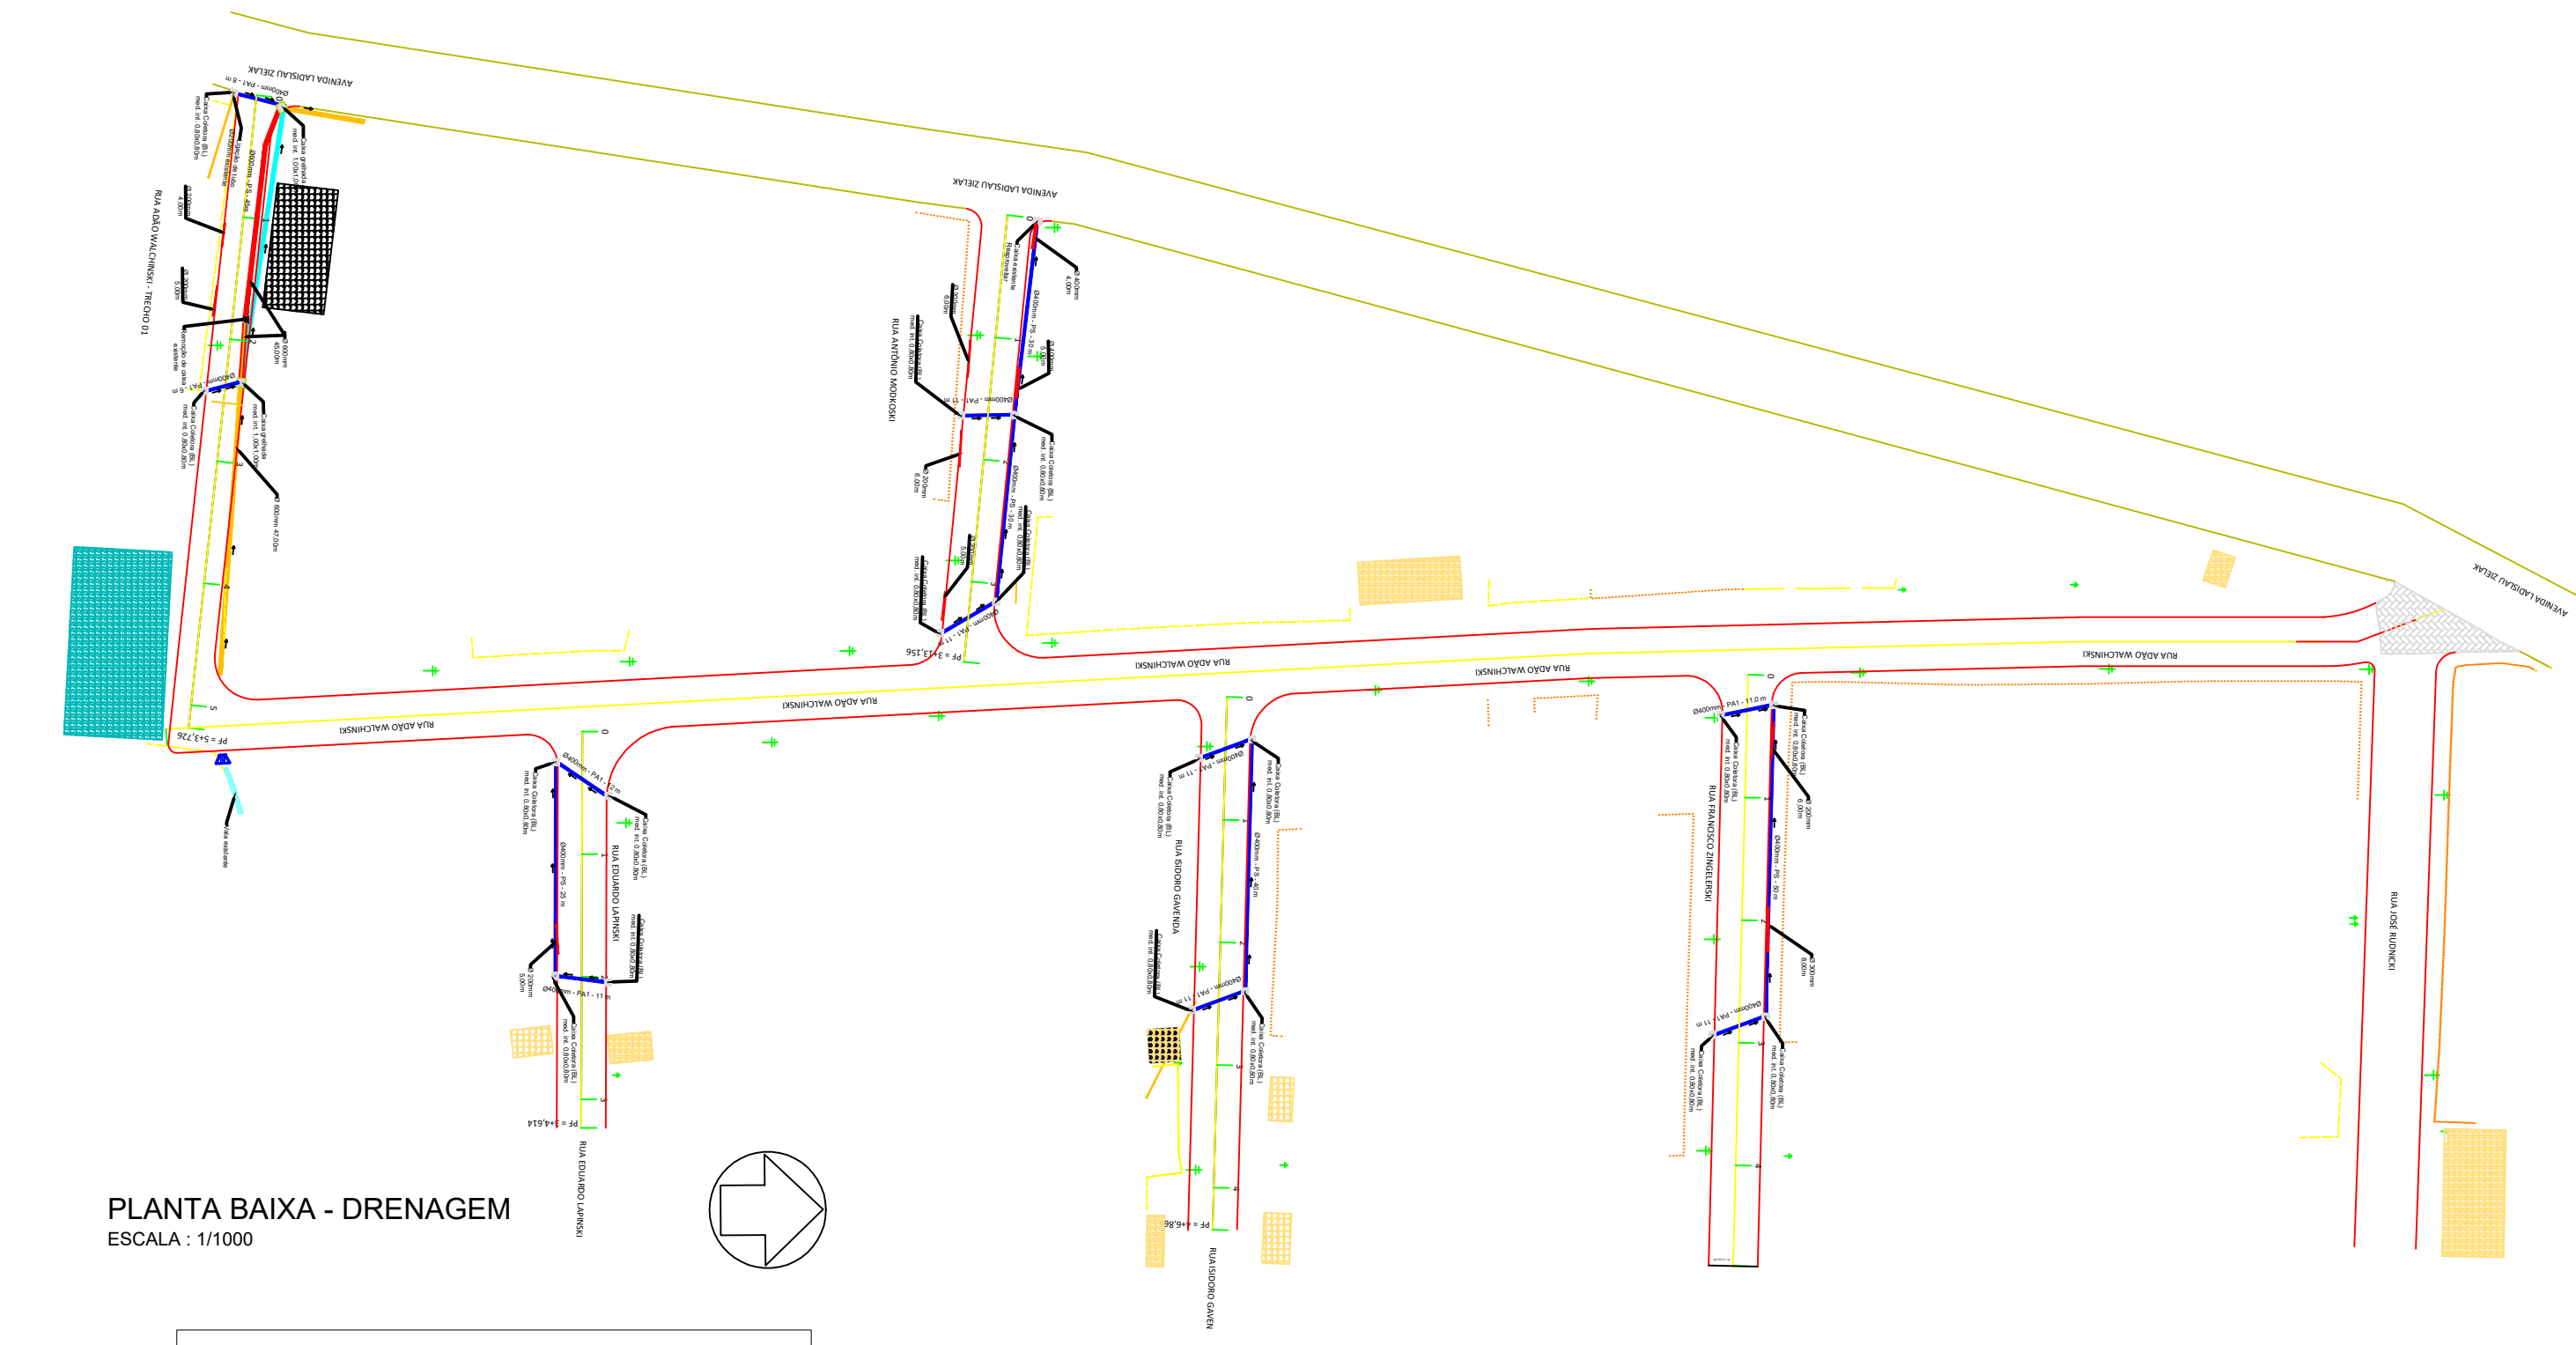

PLANTA BAIXA - DRENAGEM
ESCALA : 1/1000

REFERÊNCIAS DA RUA FRANCISCO ZINGELERSKI:	
COORDENADAS INÍCIO:	27°42'18,80" S 52°33'24" W
COORDENADAS FIM:	27°42'19,00" S 52°33'25,75" W
ÁREA IMPLANTAÇÃO:	960,00 m²
EXTENSÃO TOTAL:	96,00 m
LARGURA MÉDIA:	10,00 m
PAVIMENTAÇÃO SOBRE CALÇAMENTO:	0,00 m²
PAVIMENTAÇÃO SOBRE ACOSTAMENTO:	0,00 m²

REFERÊNCIAS DA RUA EDUARDO LAPINSKI:	
COORDENADAS INÍCIO:	27°42'13,00" S 52°33'29" W
COORDENADAS FIM:	27°42'13,00" S 52°33'30" W
ÁREA IMPLANTAÇÃO:	420,00 m²
EXTENSÃO TOTAL:	42,00 m
LARGURA MÉDIA:	10,00 m
PAVIMENTAÇÃO SOBRE CALÇAMENTO:	0,00 m²
PAVIMENTAÇÃO SOBRE ACOSTAMENTO:	0,00 m²

REFERÊNCIAS DA RUA ADÃO WALCHINSKI - TRIZ:	
COORDENADAS INÍCIO:	27°42'14,78" S 52°33'37,41" W
COORDENADAS FIM:	27°42'15,17" S 52°33'38" W
ÁREA IMPLANTAÇÃO:	776,00 m²
EXTENSÃO TOTAL:	87,00 m
LARGURA MÉDIA:	8,00 m
PAVIMENTAÇÃO SOBRE CALÇAMENTO:	0,00 m²
PAVIMENTAÇÃO SOBRE ACOSTAMENTO:	0,00 m²


REFERÊNCIAS DA RUA ANTÔNIO MODKOSKI FILHO:	
COORDENADAS INÍCIO:	27°42'10,50" S 52°33'32" W
COORDENADAS FIM:	27°42'11,00" S 52°33'34" W
ÁREA IMPLANTAÇÃO:	720,00 m²
EXTENSÃO TOTAL:	72,00 m
LARGURA MÉDIA:	10,00 m
PAVIMENTAÇÃO SOBRE CALÇAMENTO:	0,00 m²
PAVIMENTAÇÃO SOBRE ACOSTAMENTO:	0,00 m²

REFERÊNCIAS DA RUA IZIDORO GAVENDA:	
COORDENADAS INÍCIO:	27°42'19,80" S 52°33'30" W
COORDENADAS FIM:	27°42'19,10" S 52°33'38" W
ÁREA IMPLANTAÇÃO:	870,00 m²
EXTENSÃO TOTAL:	87,00 m
LARGURA MÉDIA:	10,00 m
PAVIMENTAÇÃO SOBRE CALÇAMENTO:	0,00 m²
PAVIMENTAÇÃO SOBRE ACOSTAMENTO:	0,00 m²




PLANTA DE SITUAÇÃO
ESCALA : 1/1000

DETALHE: FAIXA DE SEGURANÇA

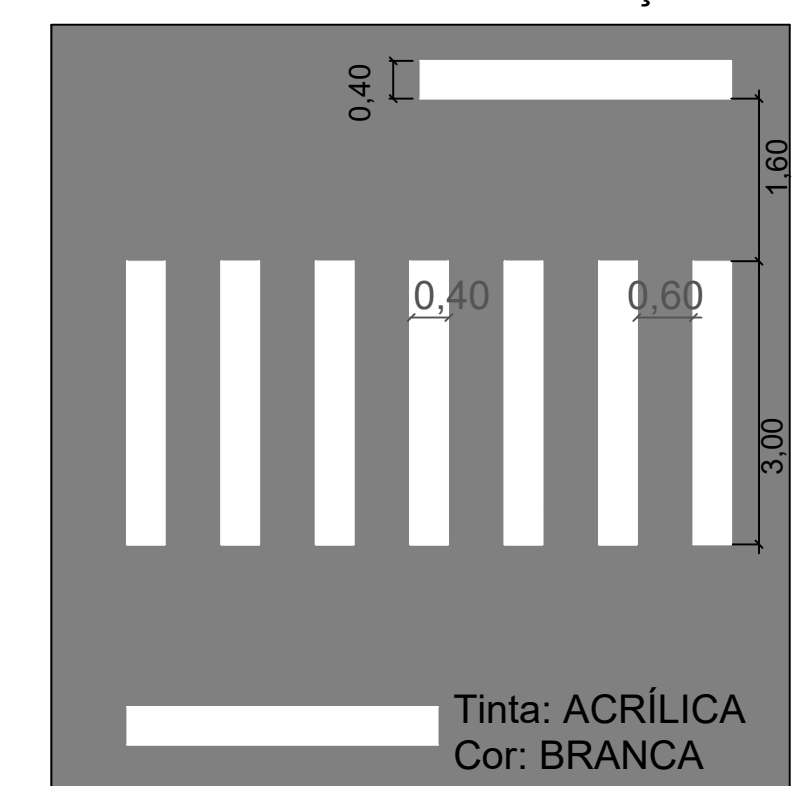

A LOCAÇÃO DAS TRAVESSIAS PARA PEDESTRES DEVE RESPEITAR A PREEEXISTÊNCIA DE POSTES DE ILUMINAÇÃO, BOCAS DE LOBO E/OU OUTRAS RESTRIÇÕES. A LOCAÇÃO IDEAL DEVE SER AFERIDA NO LOCAL

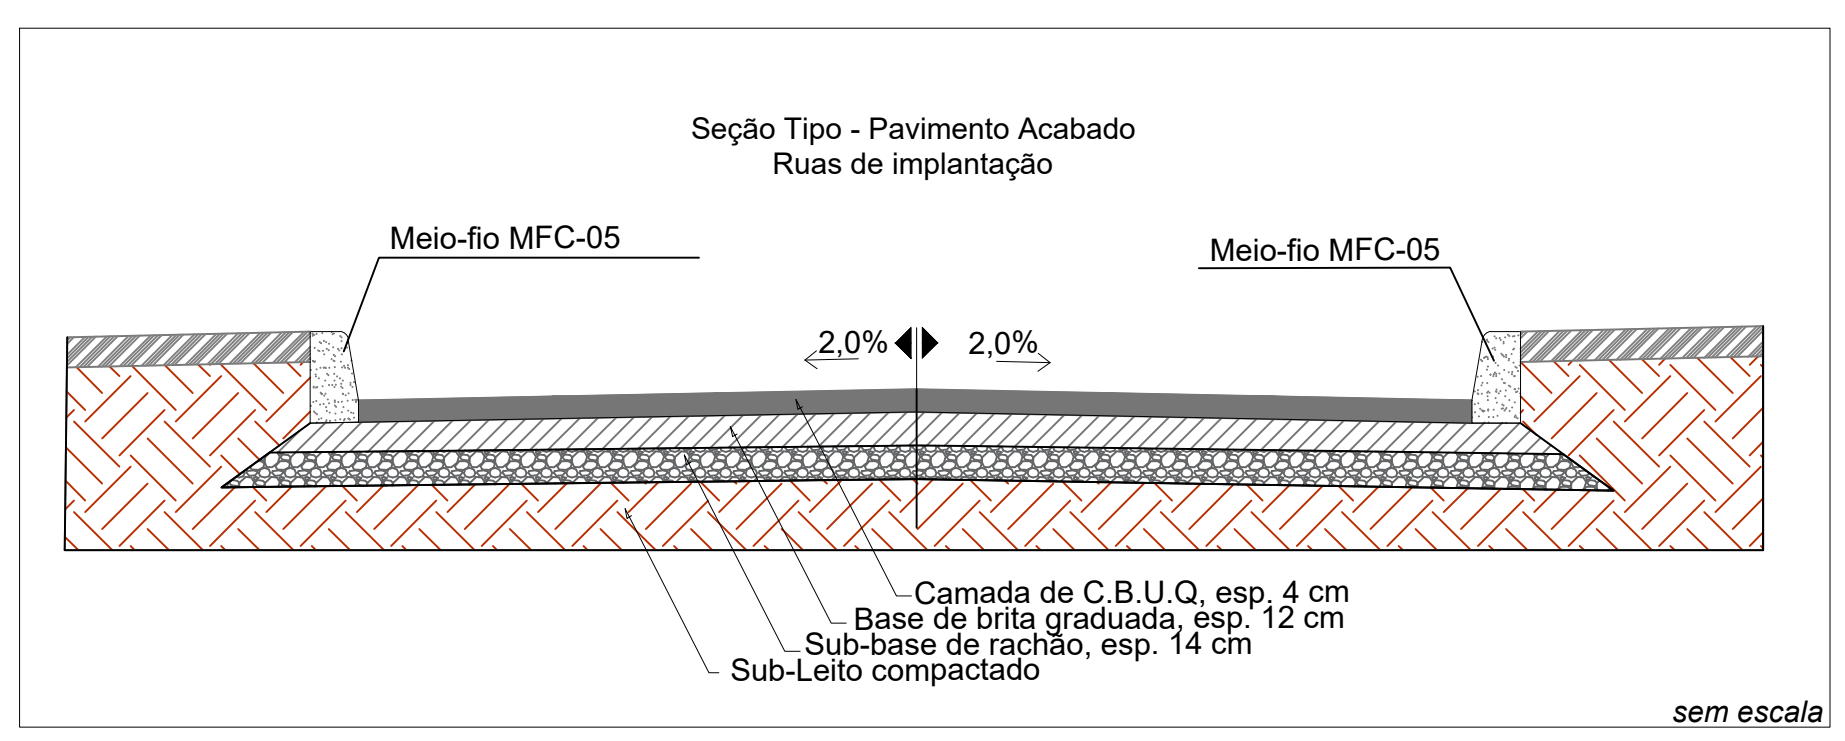

sem escala

PREFEITURA MUNICIPAL DE ÁUREA/RS

OBRA: PAVIMENTAÇÃO ASFÁLTICA EM RUAS DO BAIRRO SÃO JOSÉ

RESPONSÁVEL TÉCNICO: FELIPE PAGOTTO ENGENHEIRO CIVIL CREA RS219266		ASS. RESPONSÁVEL TÉCNICO:	
ESPECIFICAÇÕES: PROJETO DE IMPLANTAÇÃO DE PAVIMENTAÇÃO ASFÁLTICA		FELIPE PAGOTTO	
PROPRIETÁRIO: MUNICÍPIO DE ÁUREA/RS	ASS. PREFEITO	N.º FOLHA	
LOCAL: RUAS DIVERSAS, BAIRRO SÃO JOSÉ, ÁUREA-RS	GILMAR CARLOS MUSTEFAÇA	1 / 1	
DESENHO: FELIPE PAGOTTO	DATA: 10/04/2026	ÁREA: INDICADA	ESCALA: INDICADA