


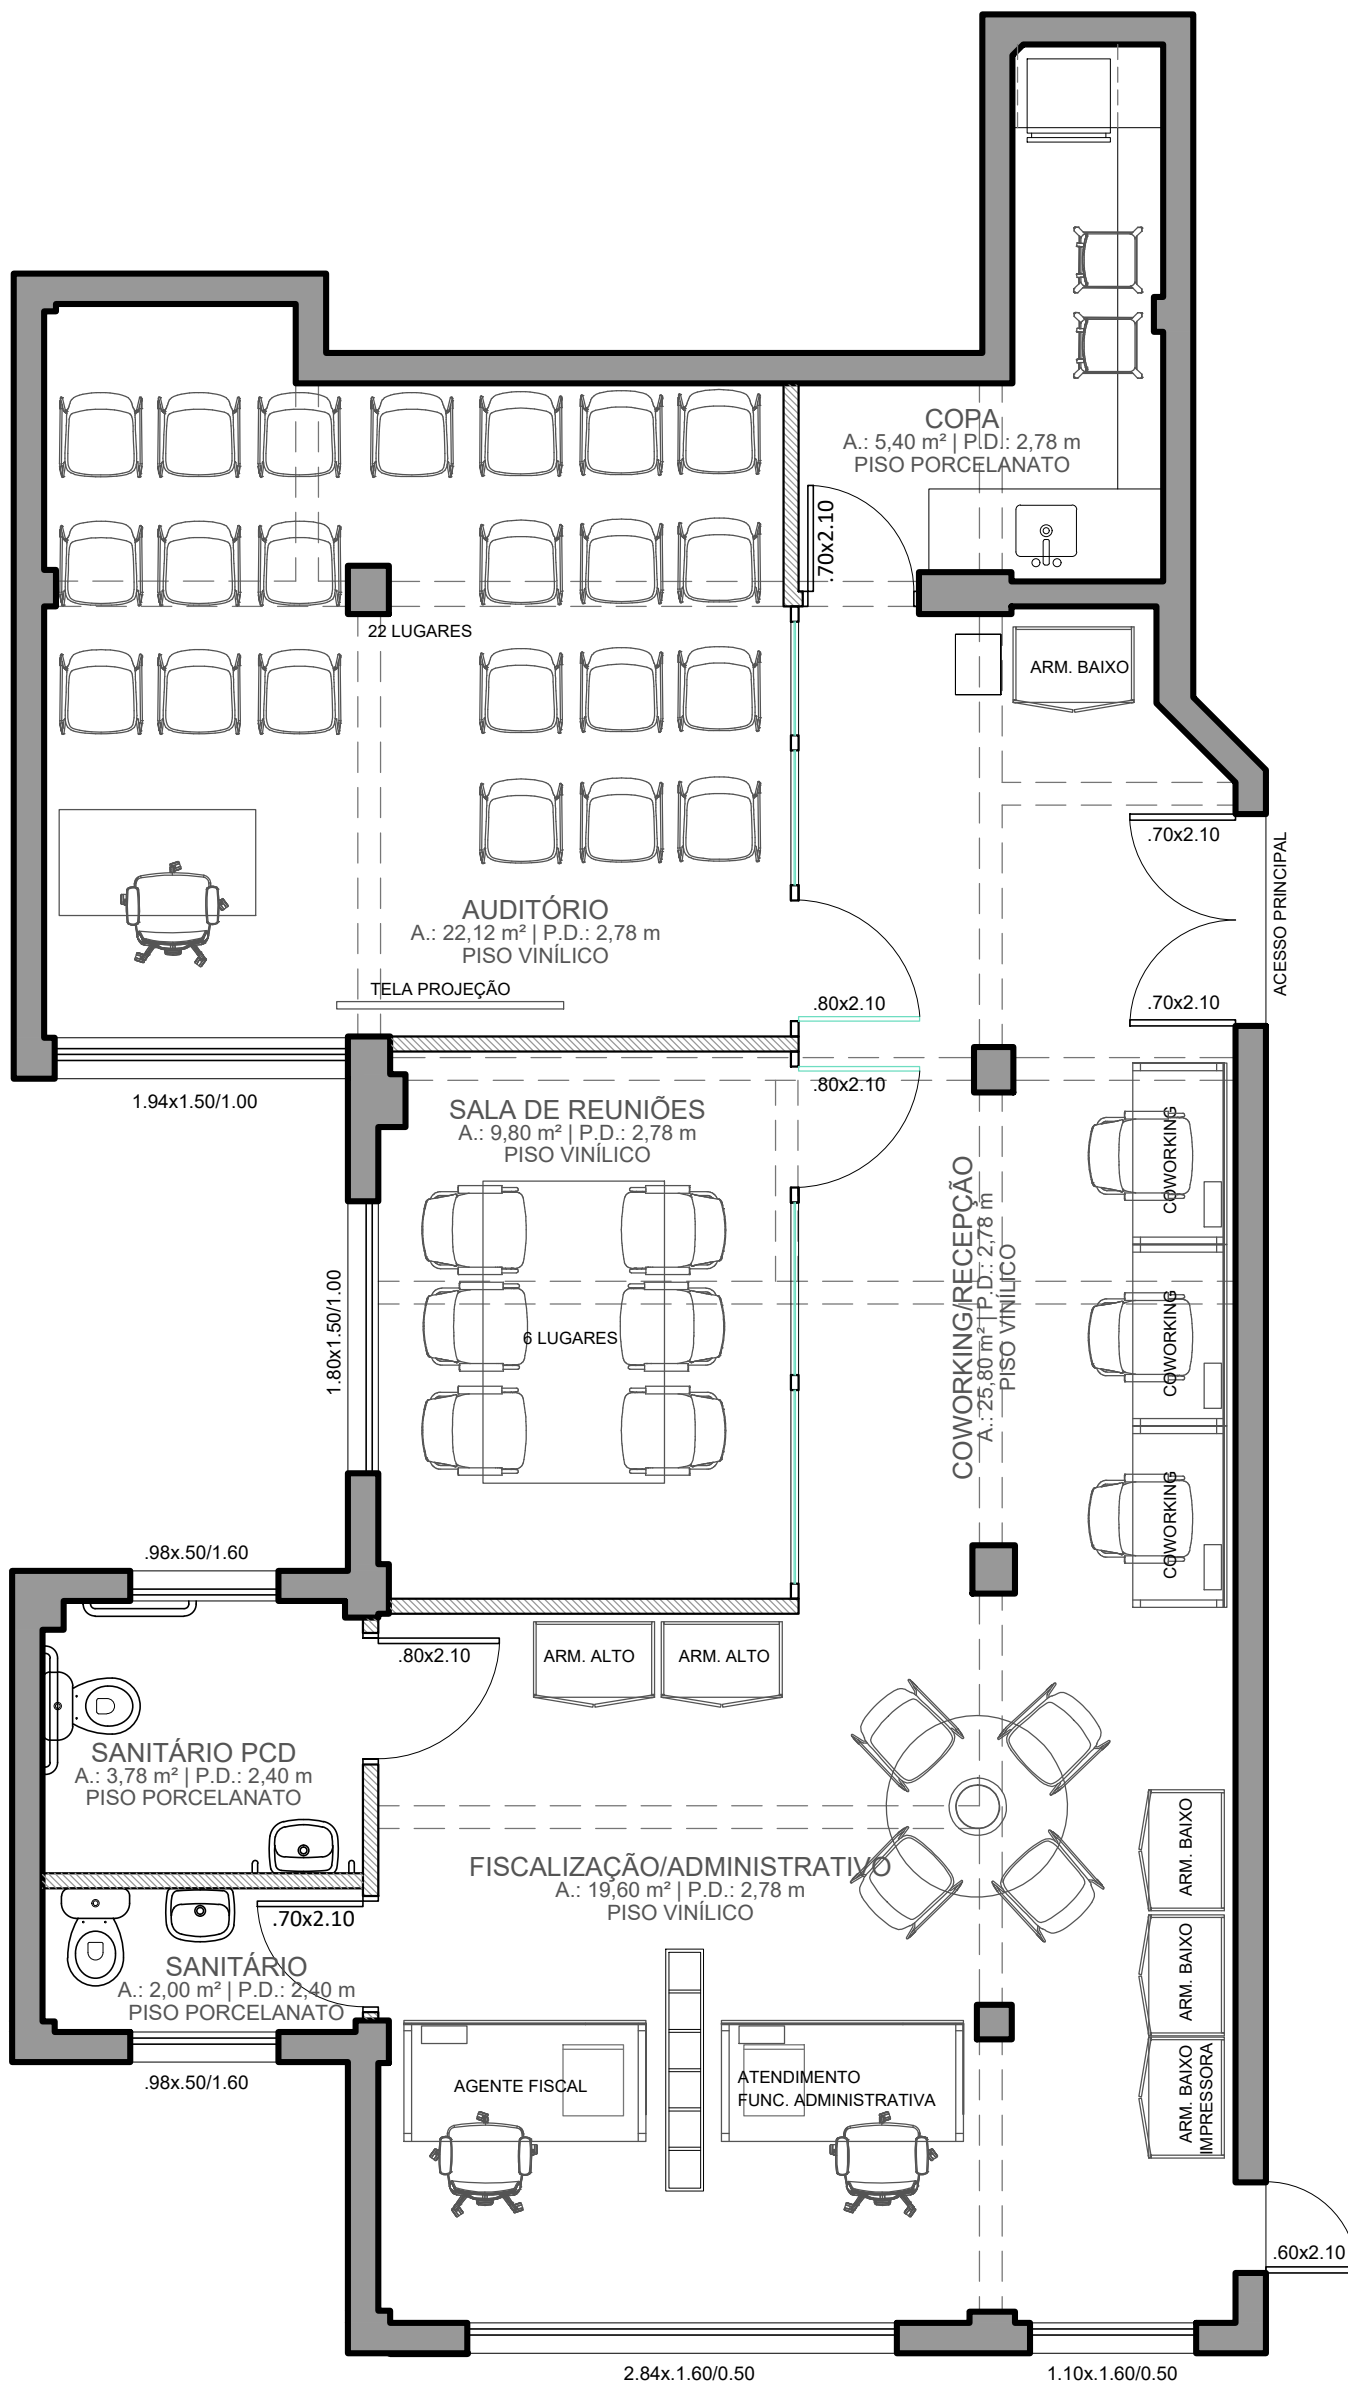

ESTUDO PRELIMINAR

INSPETORIA DE SÃO LUIZ GONZAGA

RUA VENÂNCIO AIRES, 2612 - SALA 25 - CENTRO, SÃO LUIZ GONZAGA - RS, 97800-000

CONSELHO REGIONAL DE ENGENHARIA E AGRONOMIA DO RIO GRANDE DO SUL
CREA-RS | CNPJ: 92.695.790/0001-95
RUA SÃO LUÍS, 77 - BAIRRO SANTANA - PORTO ALEGRE/RS - CEP 90620-170

PROJETO:


GENG - GERÊNCIA DE ENGENHARIA

CLEITON ALCANTARA DE SOUZA | CAU A283230-5

PLANTA BAIXA

ESCALA: 1/50
REVISÃO: 01
DATA: JUL2026

UNICA

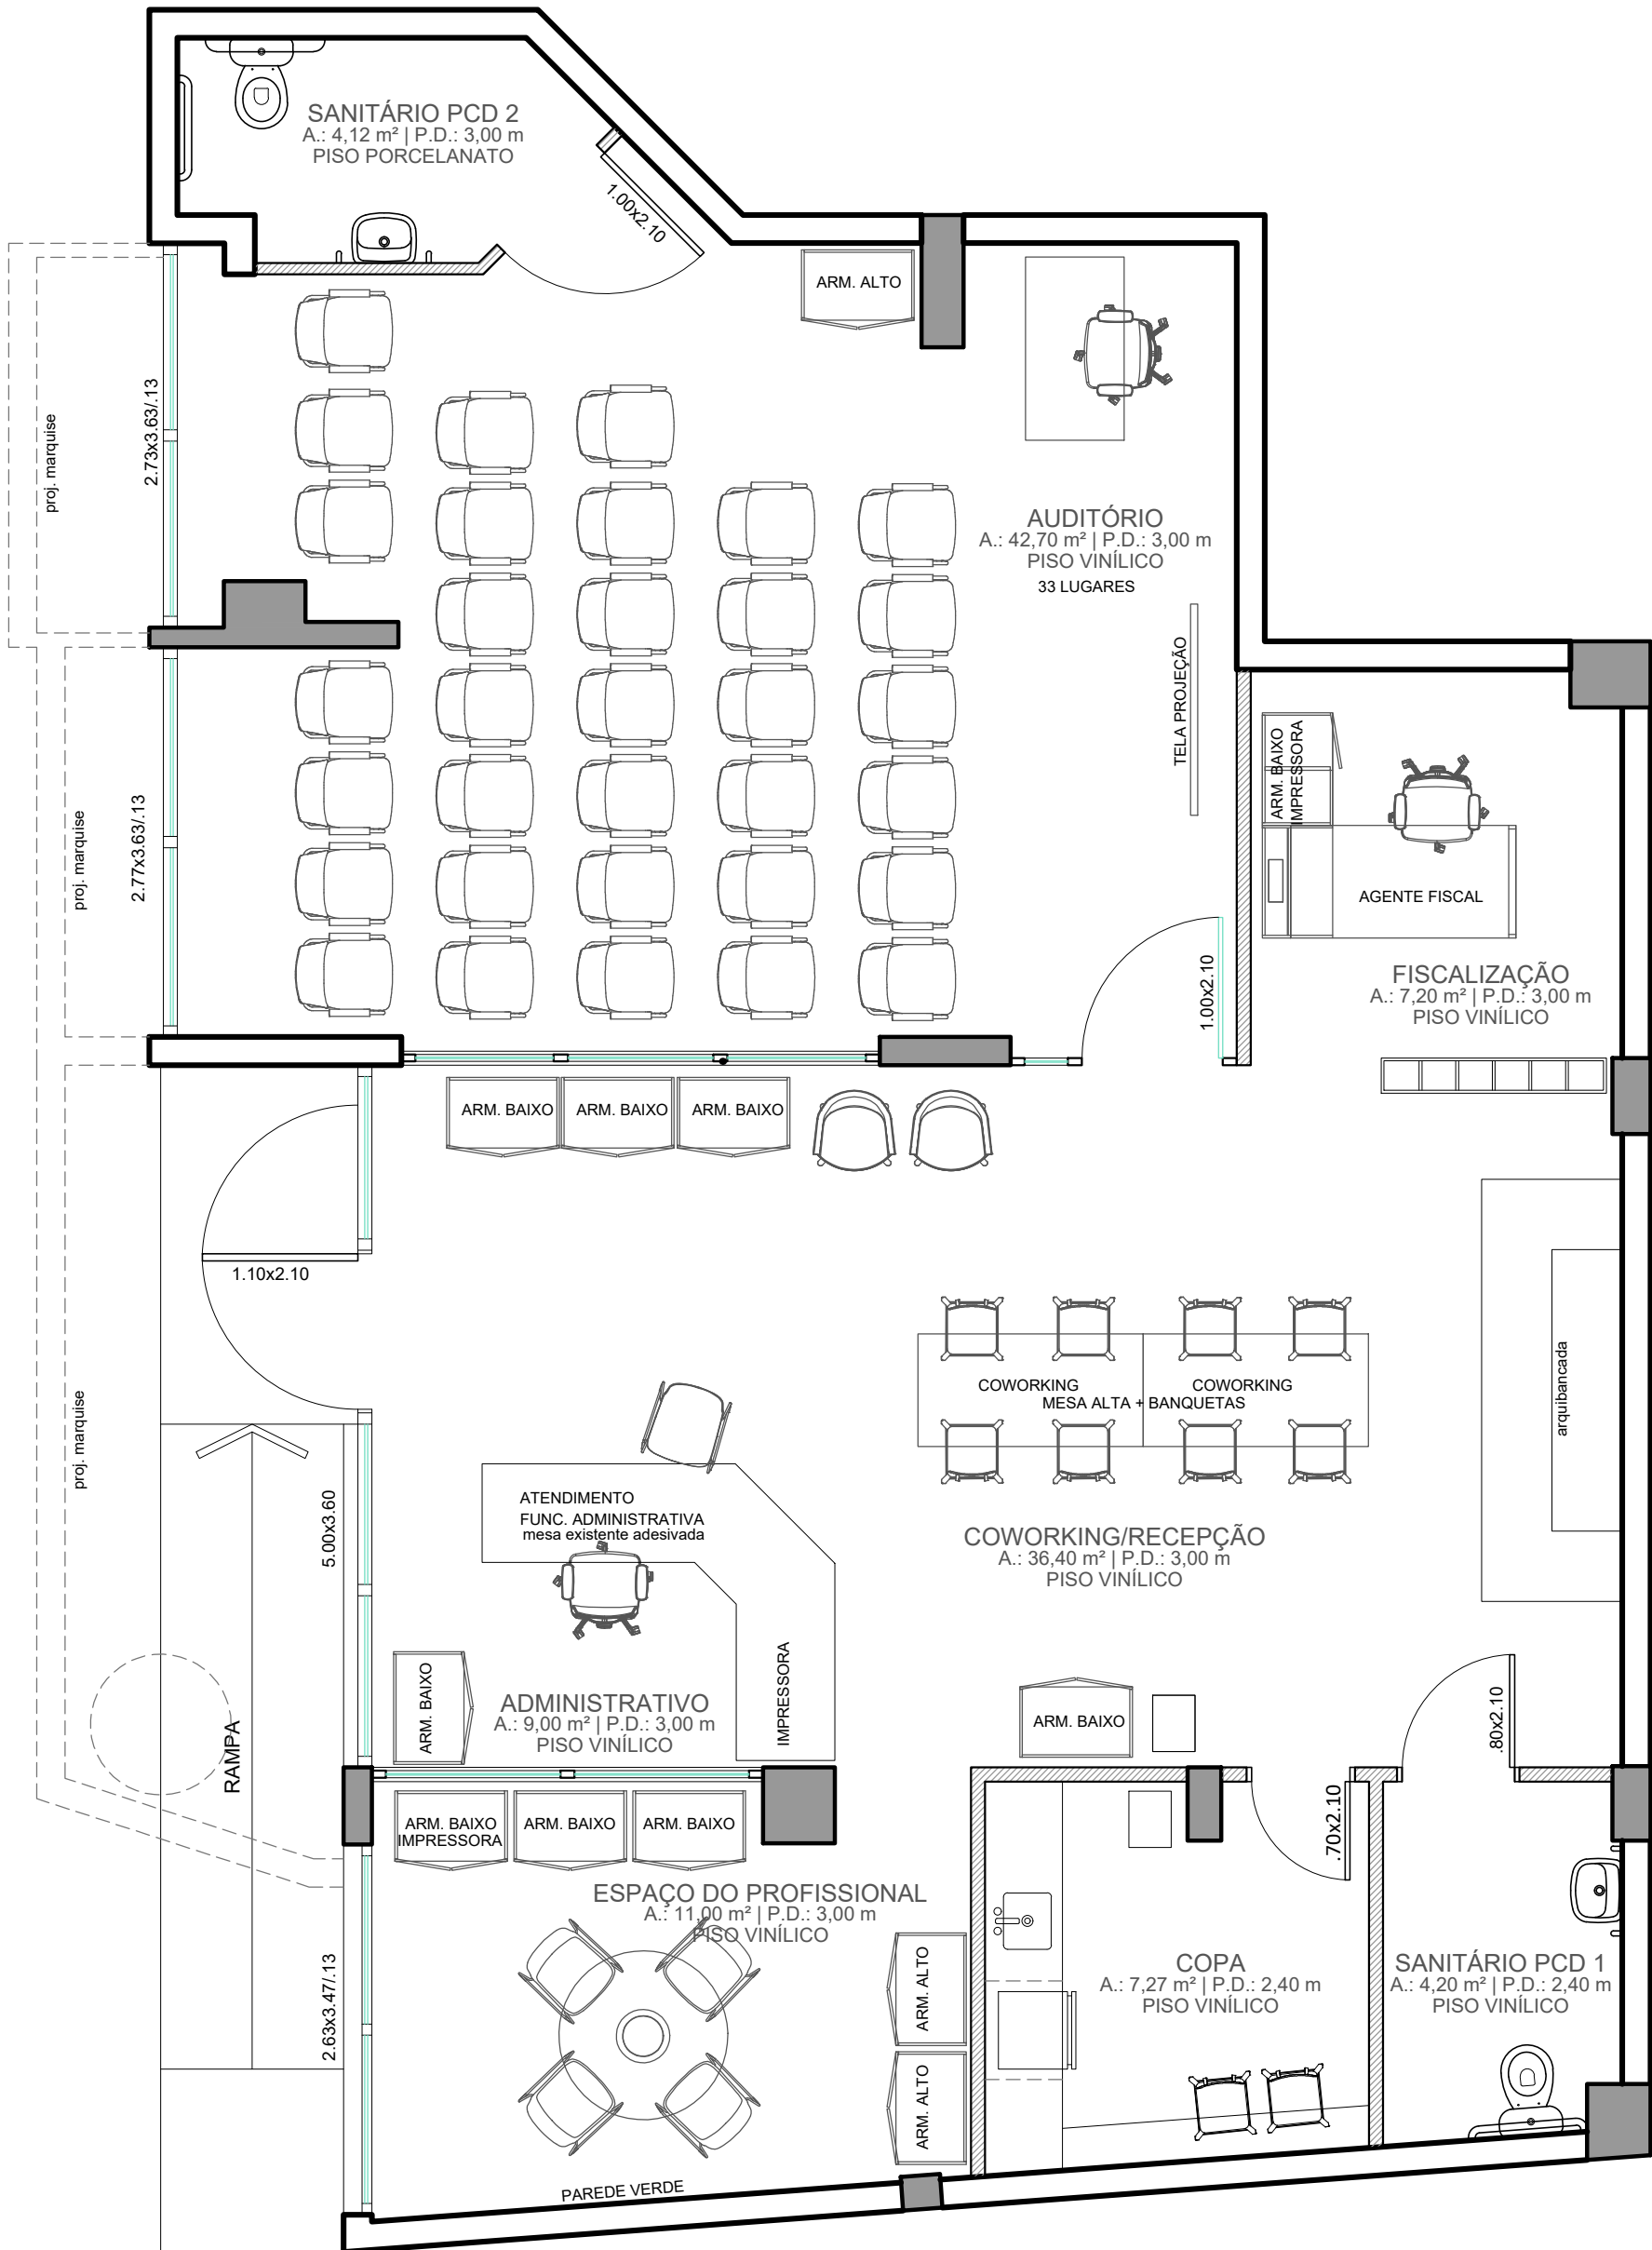

ESTUDO PRELIMINAR

INSPETORIA DE TRÊS PASSOS

RUA ROQUE GONZÁLES, 378, SALA 02 - CENTRO, TRÊS PASSOS - RS, 98600-000

CONSELHO REGIONAL DE ENGENHARIA E AGRONOMIA DO RIO GRANDE DO SUL
CREA-RS | CNPJ: 92.695.790/0001-95
RUA SÃO LUÍS, 77 - BAIRRO SANTANA - PORTO ALEGRE/RS - CEP 90620-170

PROJETO:

GENG - GERÊNCIA DE ENGENHARIA

CLEITON ALCANTARA DE SOUZA | CAU A283230-5

PLANTA BAIXA

ESCALA: 1/50
REVISÃO: 02
DATA: JUNHO2026

UNICA