




REFORMA E AMPLIAÇÃO AUDITÓRIO

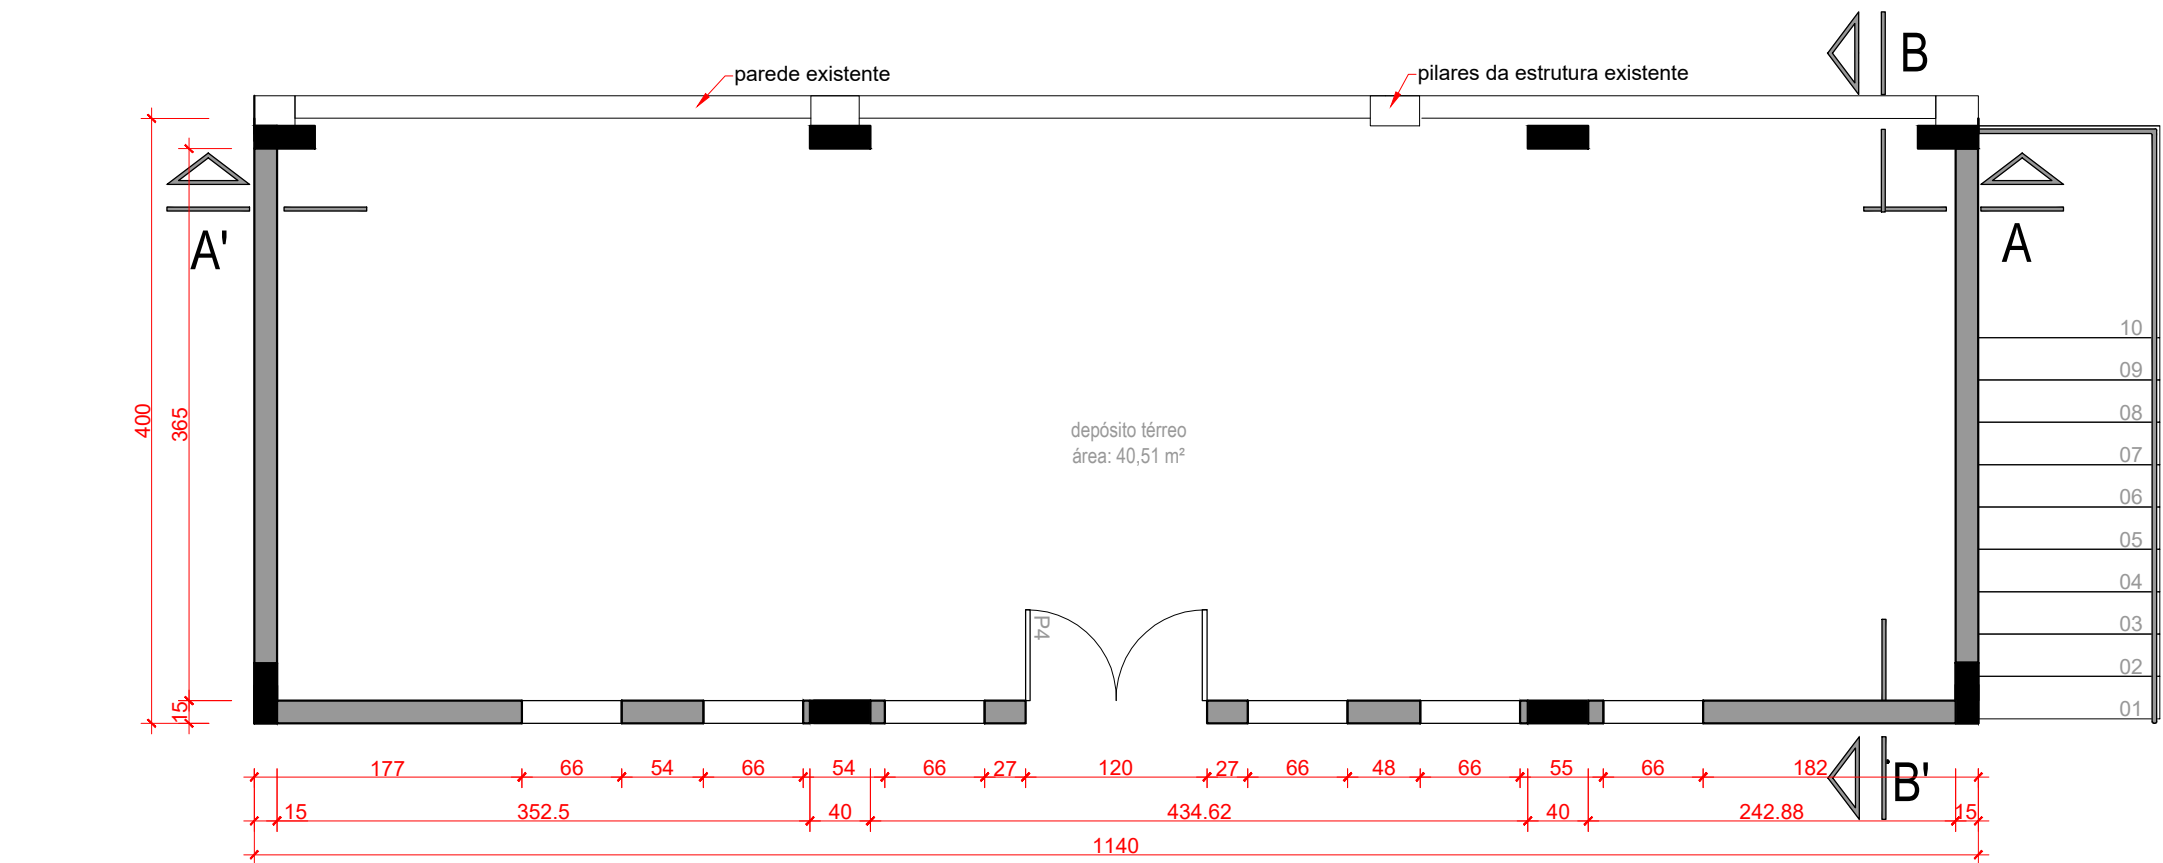


Planta Baixa Ampliação - Térreo  
Escala: 1/50

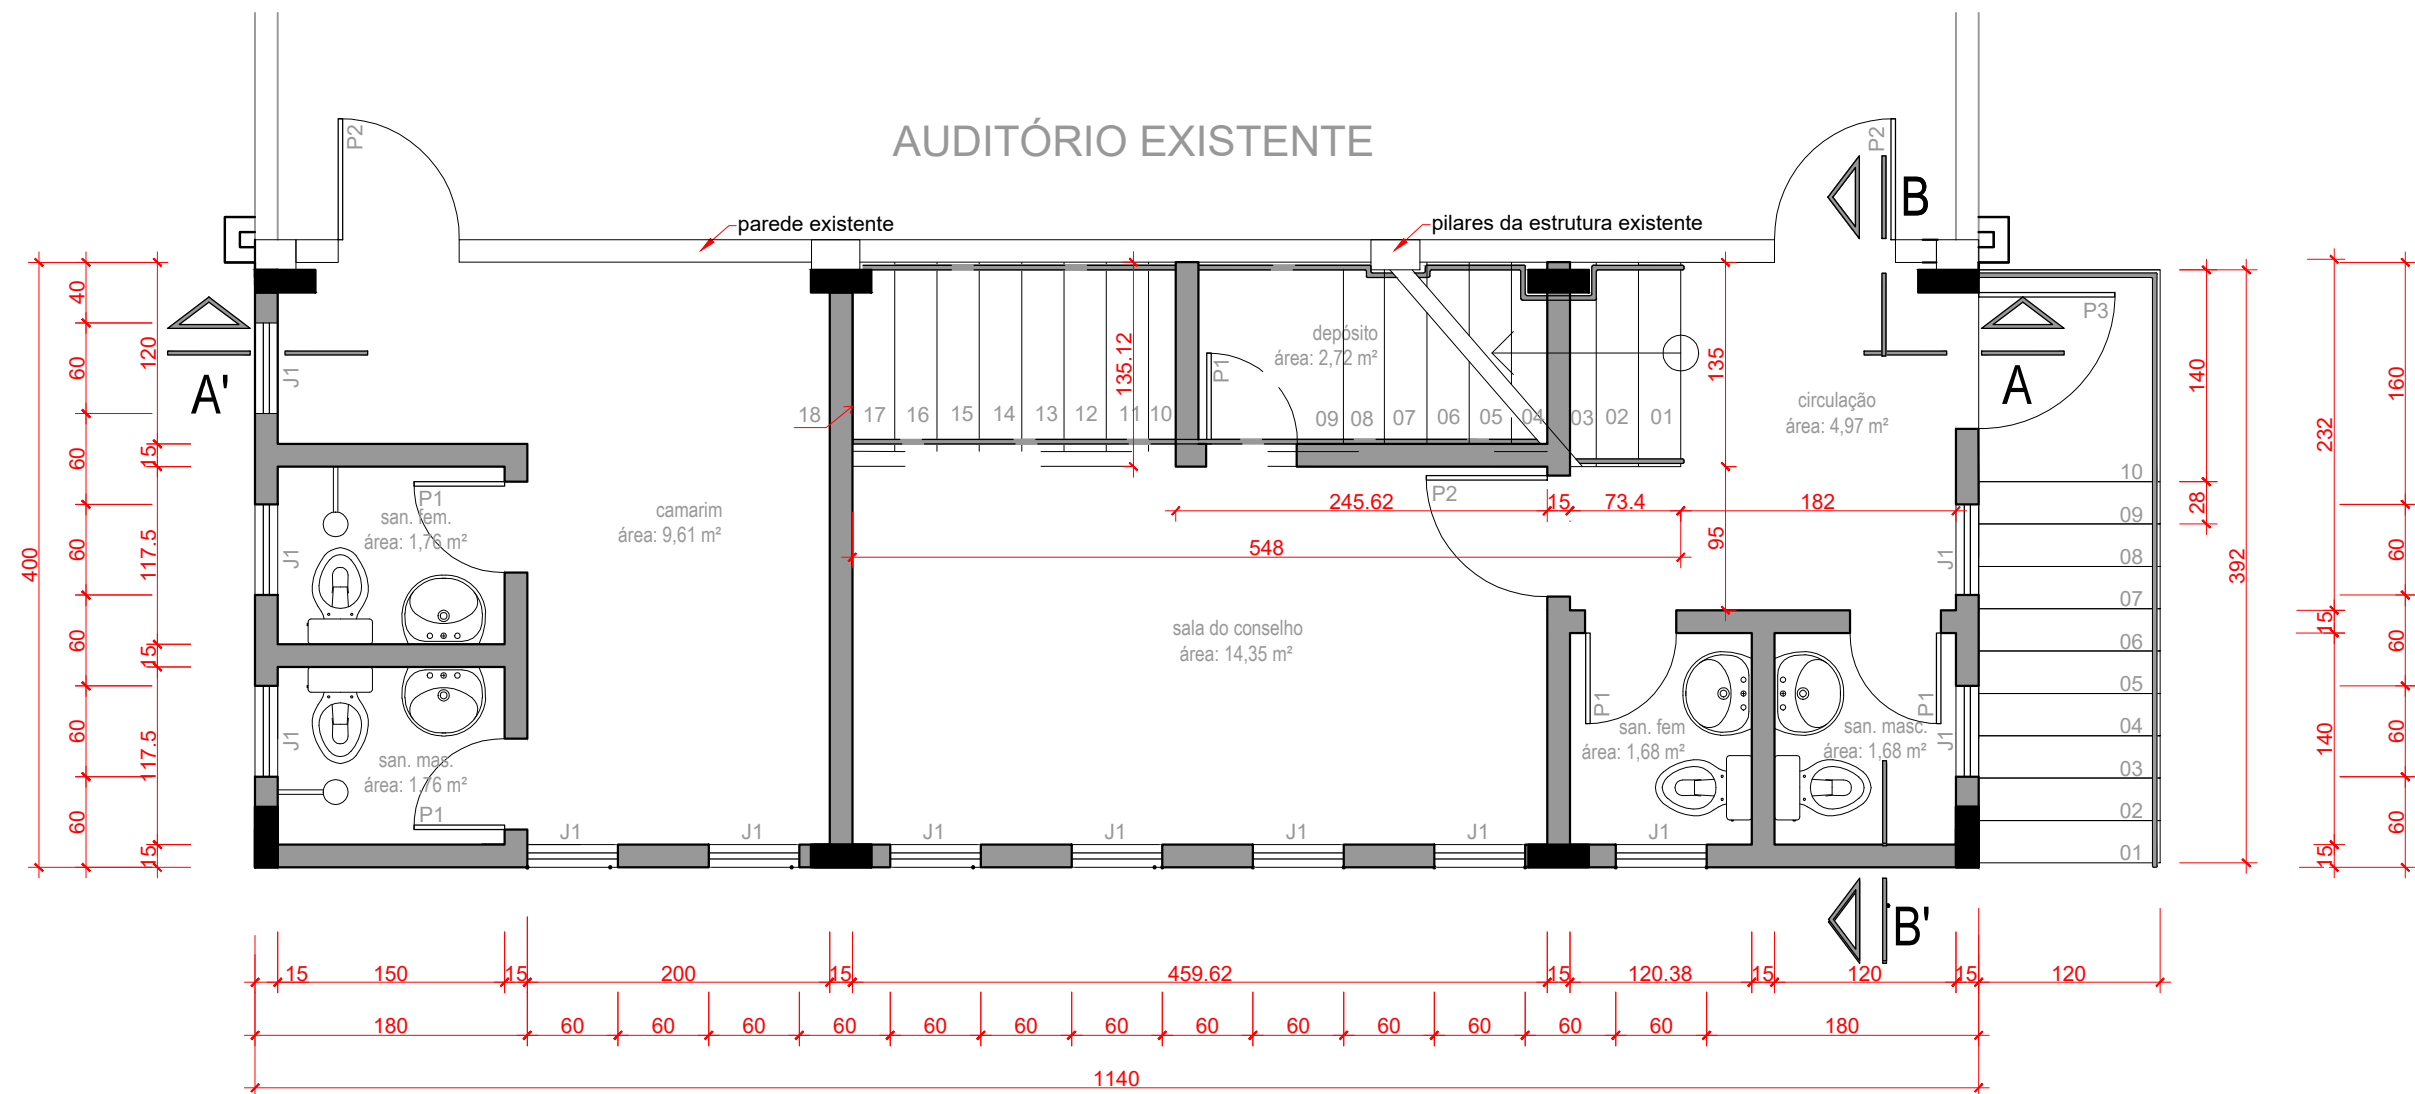


Planta Baixa Ampliação - Térreo  
Escala: 1/50

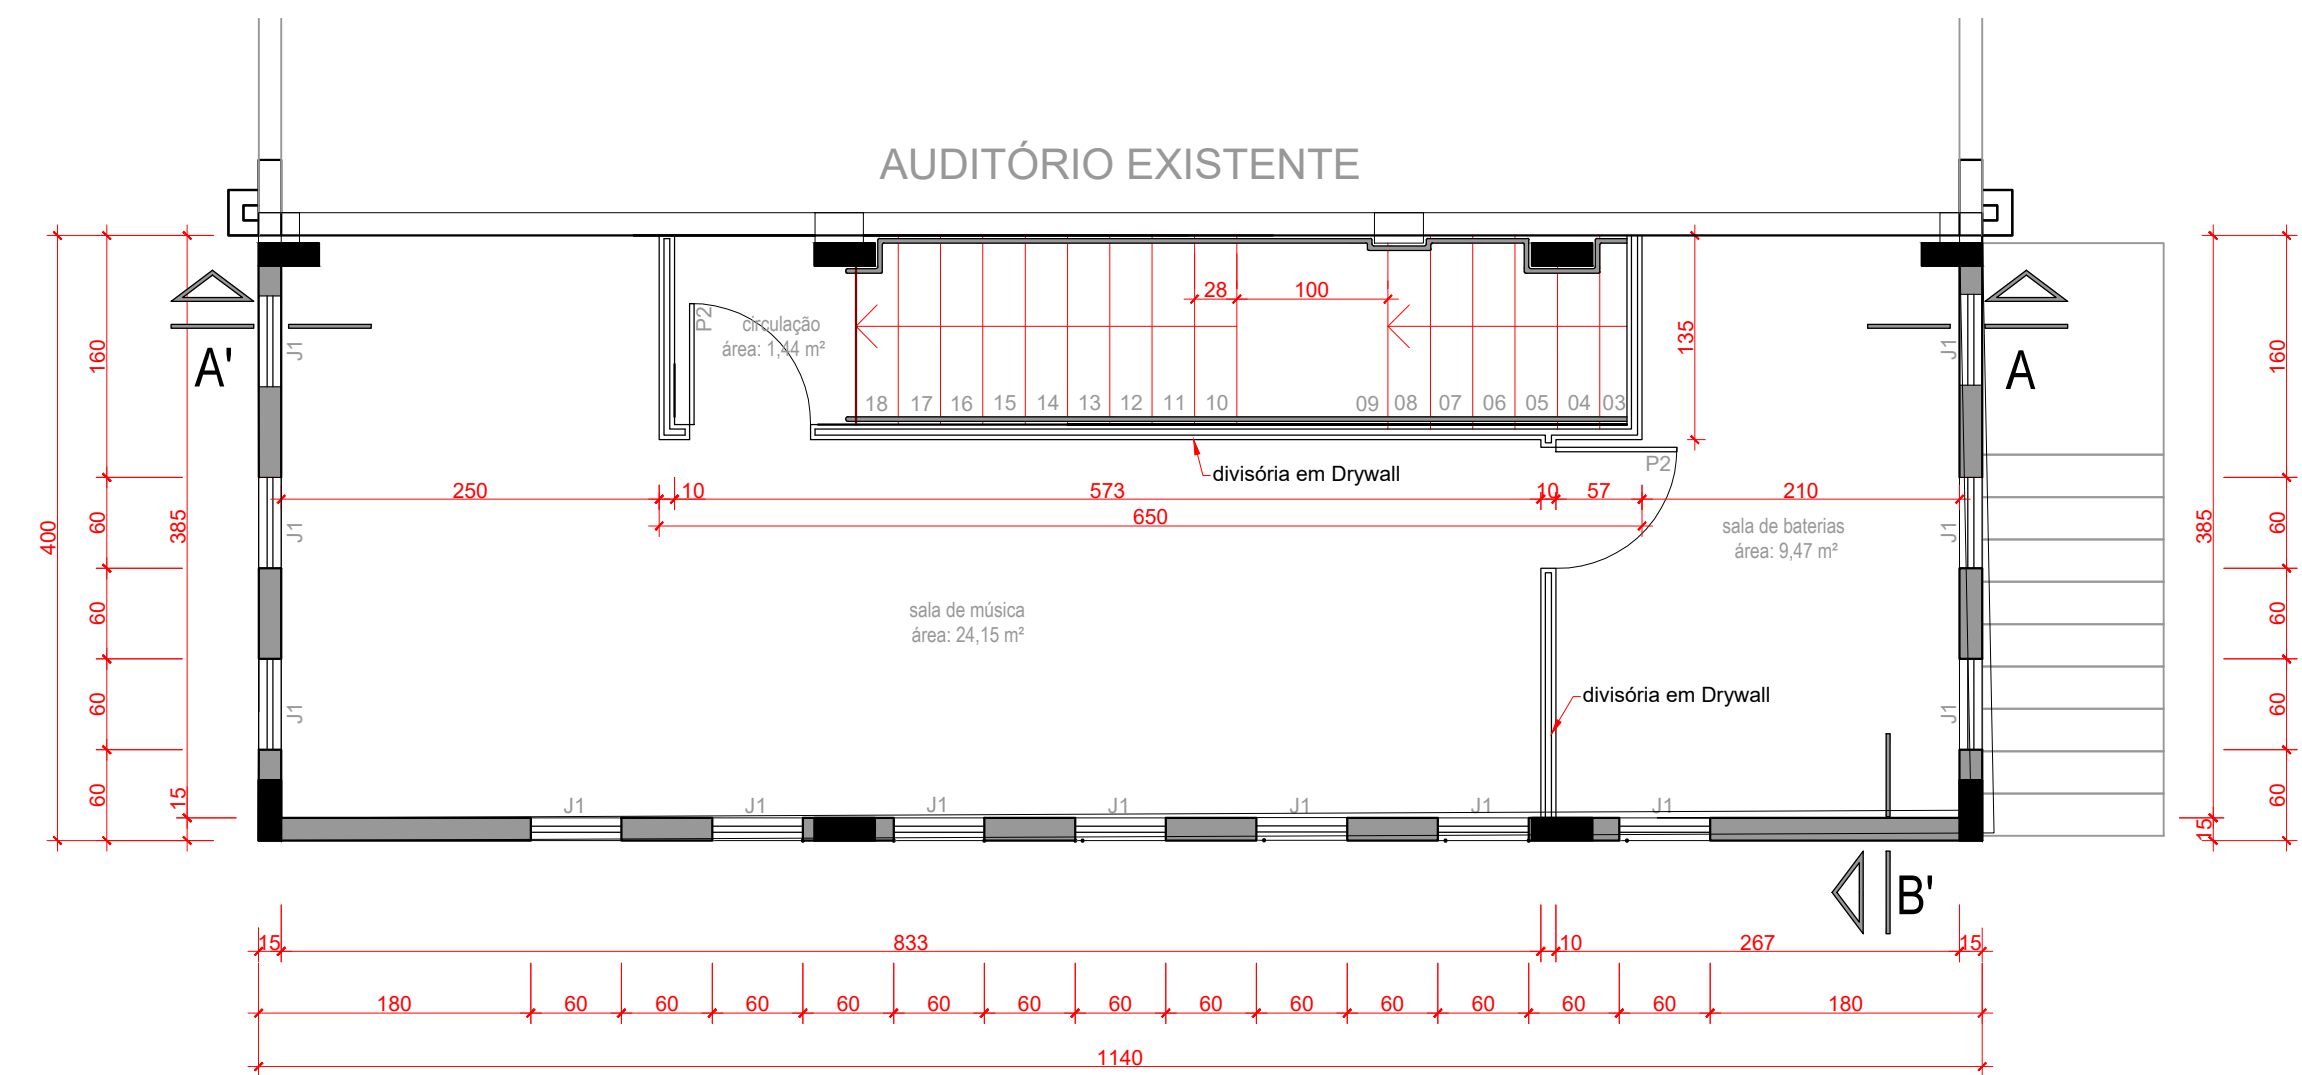

Planta Baixa Ampliação - Térreo  
Escala: 1/50

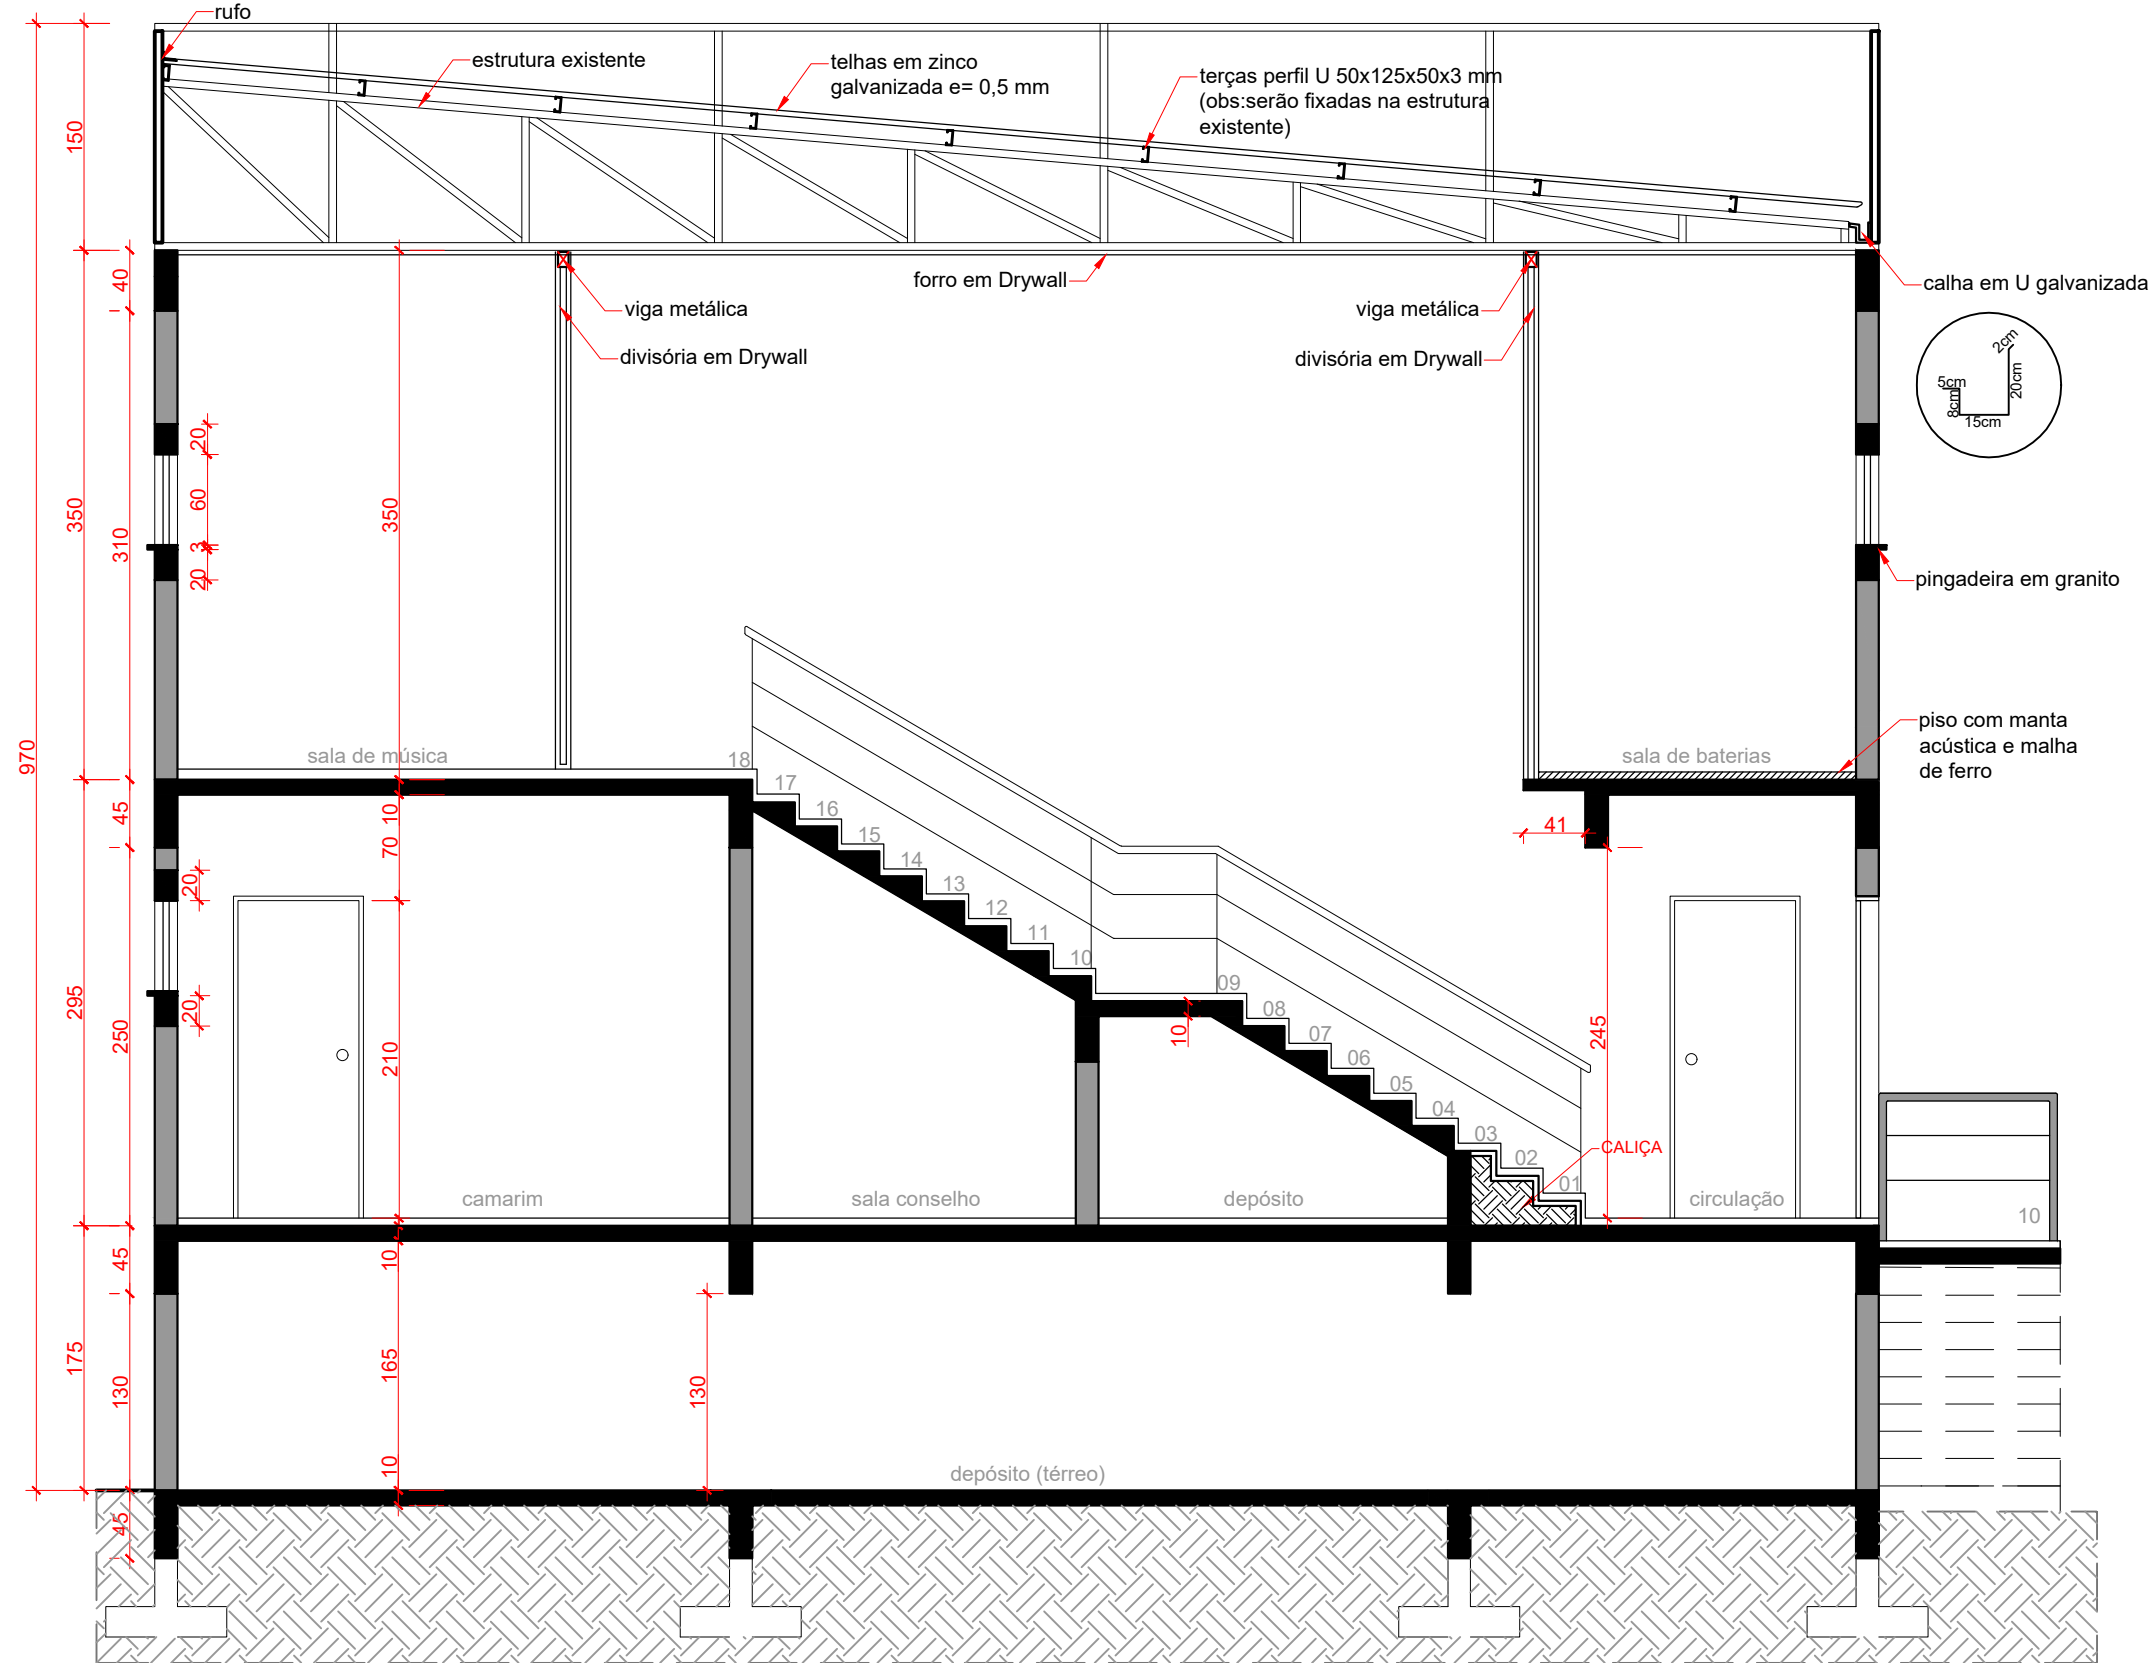

Corte AA' - Ampliação  
Escala: 1/50

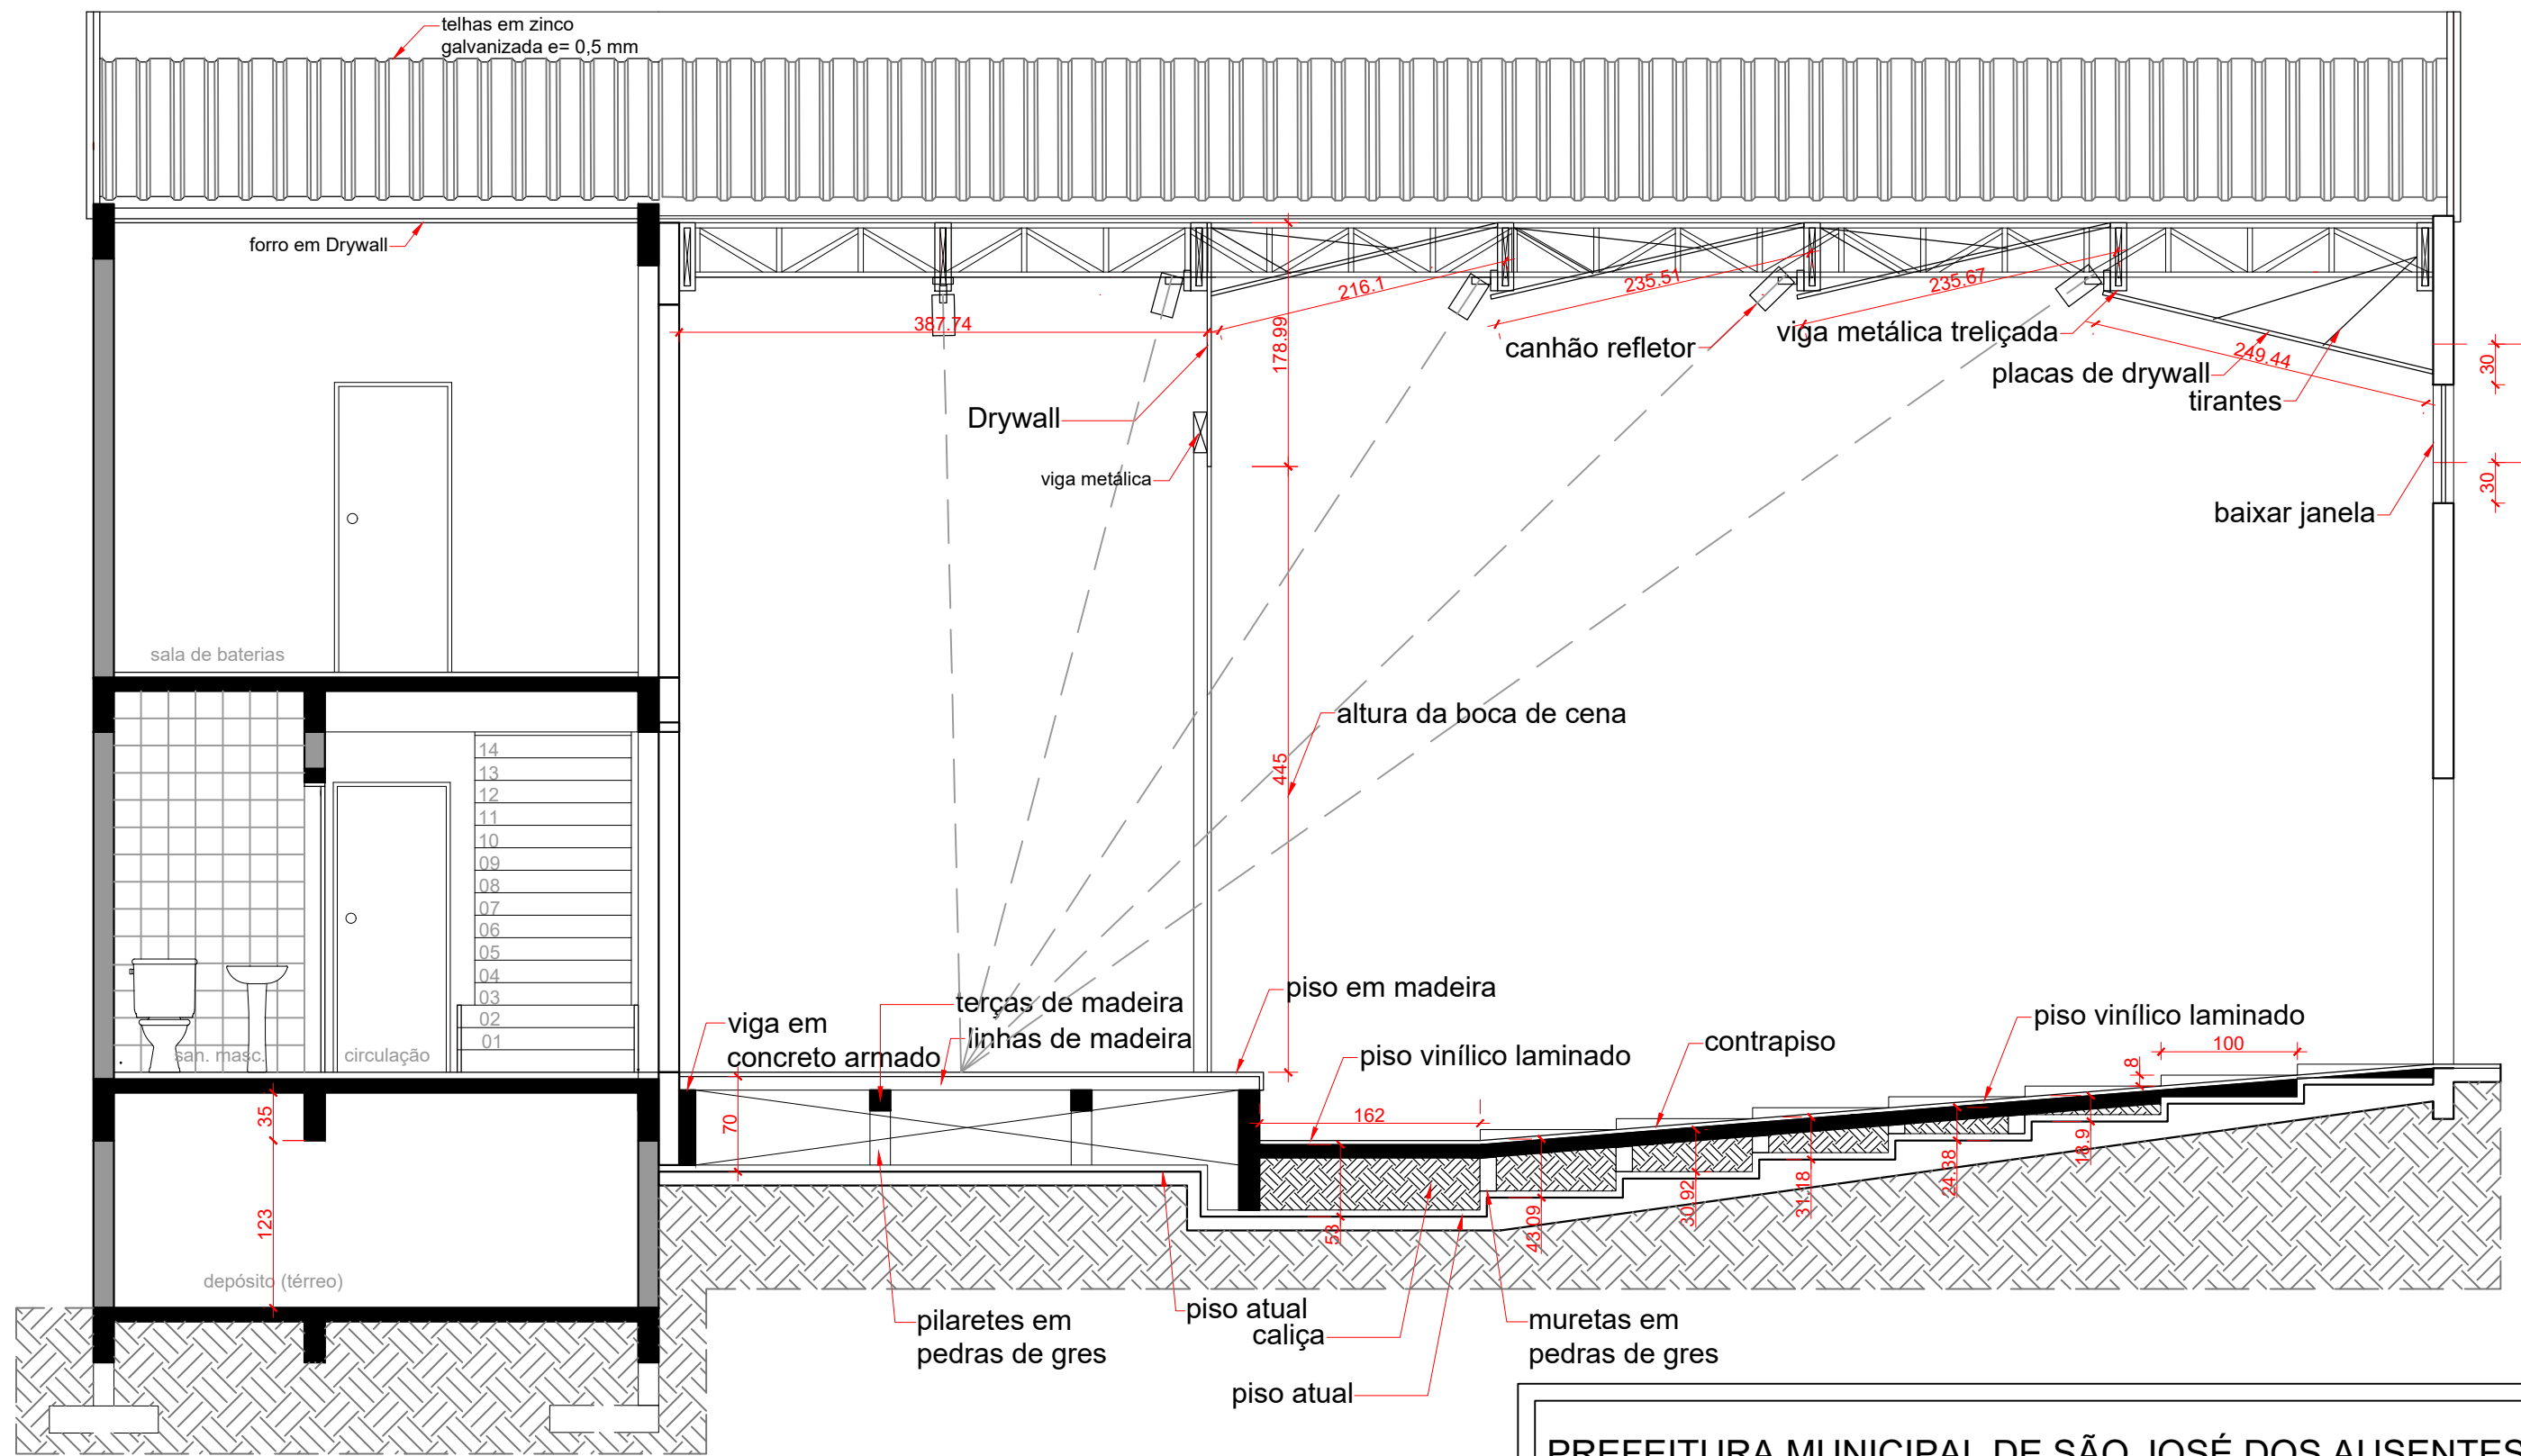

Corte BB' - Ampliação e Reforma  
Escala: 1/50

| Janelas |                | Portas |           |
|---------|----------------|--------|-----------|
| J1      | 0.60X0.60/1.50 | P1     | 0.60X2.10 |
|         |                | P2     | 0.80X2.10 |
|         |                | P3     | 0.90X2.10 |
|         |                | P4     | 1.20X1.30 |
|         |                | O5     |           |
|         |                | O7     |           |
|         |                | O1     |           |

PREFEITURA MUNICIPAL DE SÃO JOSÉ DOS AUSENTES - RS

DISCRIMINAÇÃO

Reforma e Ampliação do Auditório da Escola Aparados da Serra

PRANCHA

1/5

PREFEITO MUNICIPAL

JOSÉ CARLOS PEREIRA BECKER

RESPONSÁVEL TÉCNICO PROJETO

Eng Civil Mônica Ghellere - CREA 225427-0

ESCALA

Indicada

mar/2025

DATA

ASSUNTO

Projeto urbanístico de praça

Plantas baixas; cortes AA' e BB'

ÁREA

Reforma: 147,63 m²

Ampliação: 136,80 m²

ARQUIVO

AMPLIA-AUDI-07

MODIFICAÇÃO

Contato: (54) 3698-5400

Ramal: 219

e-mail: planejamento@sãojosedosautes.rs.gov.br

Direitos Autorais Reservados ao Autor L.F. nº 5.194