


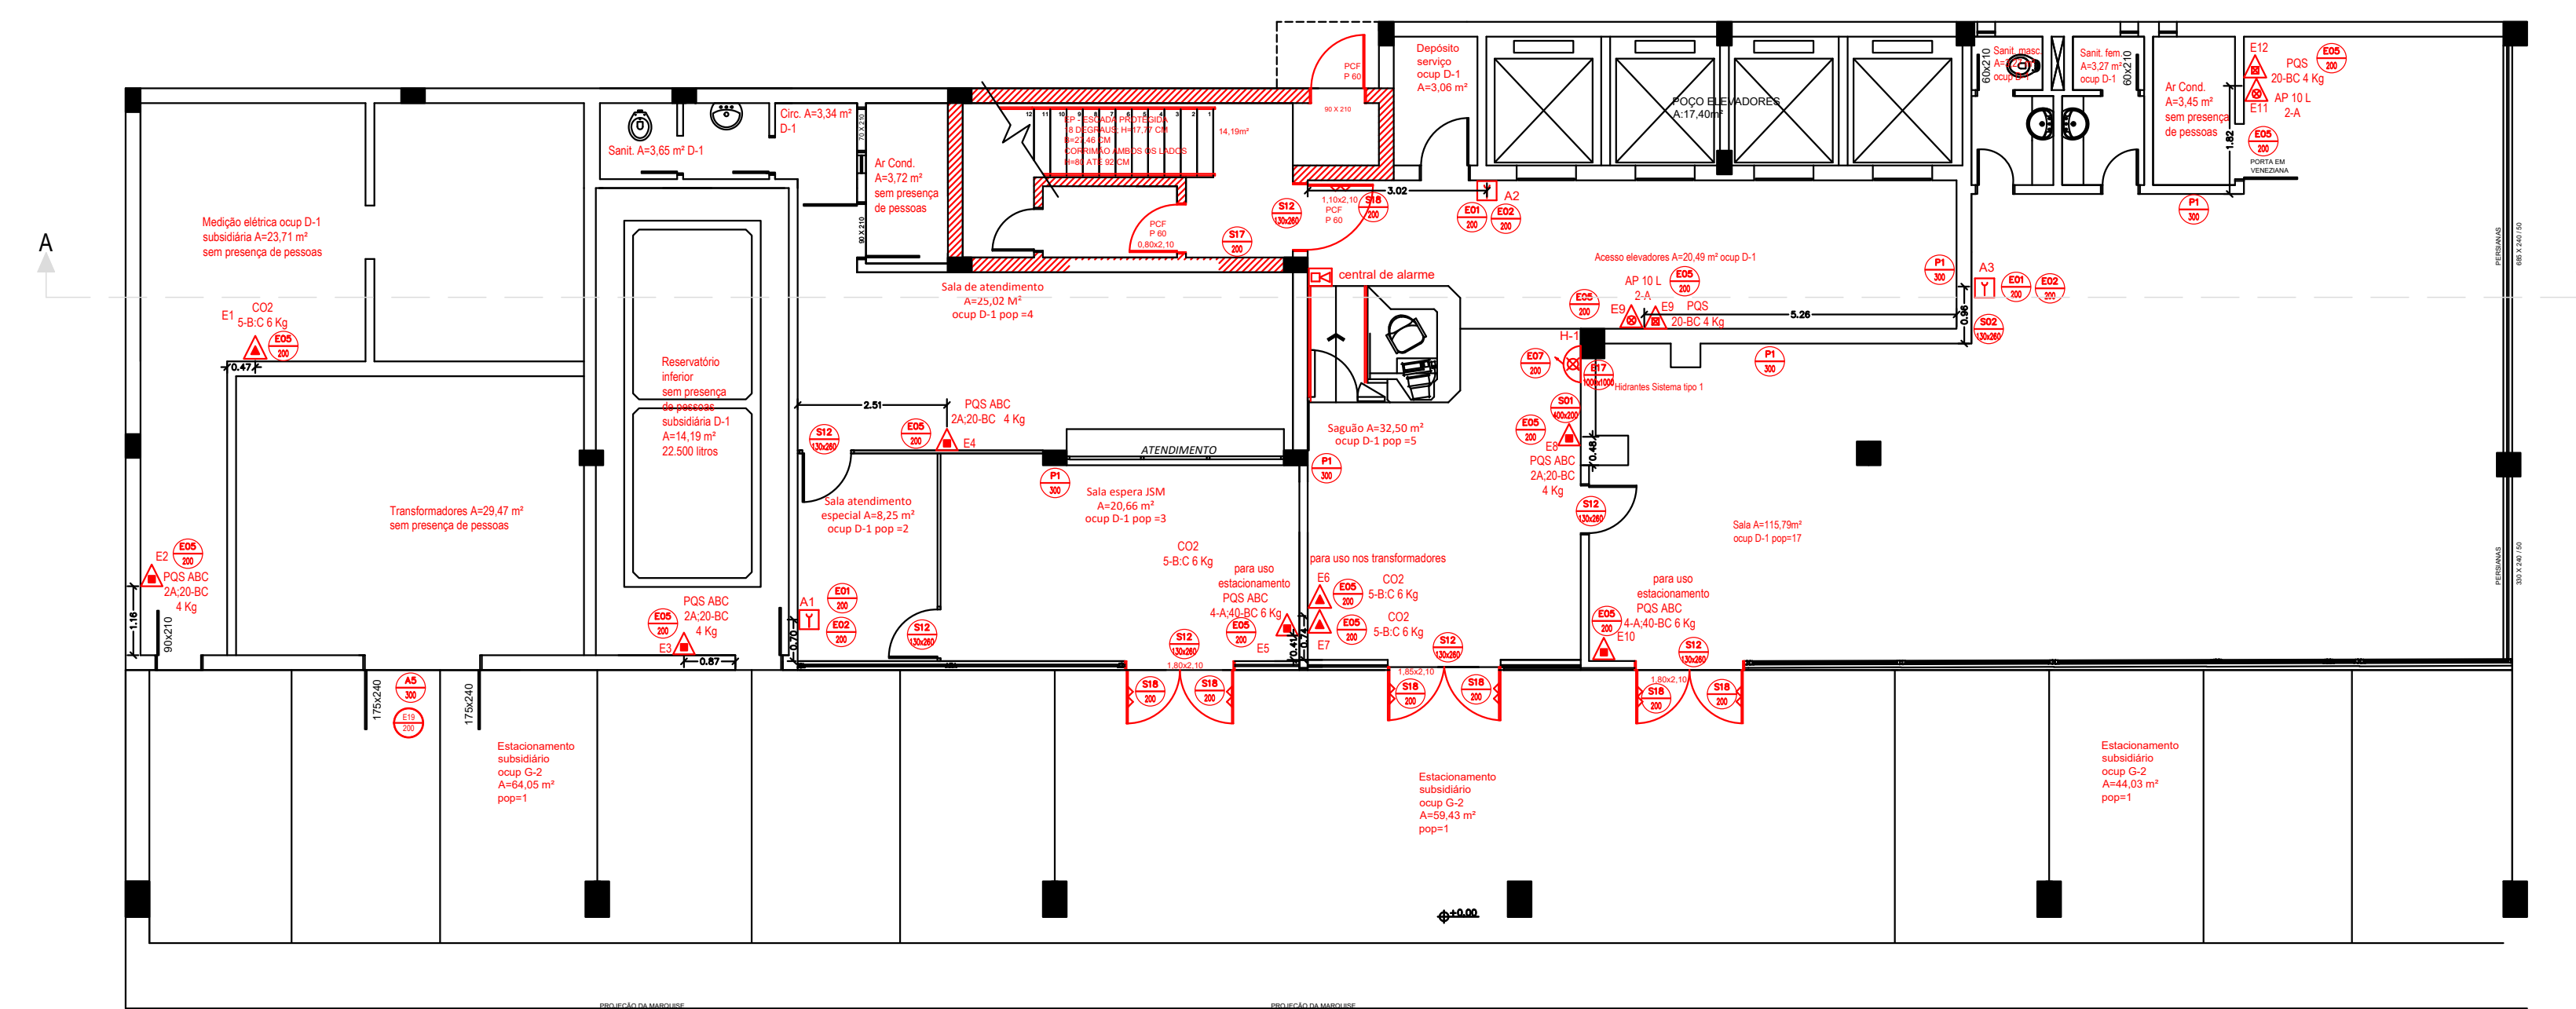


PLANTA BAIXA TÉRREO
Medidas em m
ESCALA: 1/100

ÁREA = 543,18 m²; população 42 pessoas




Hidratante
passado

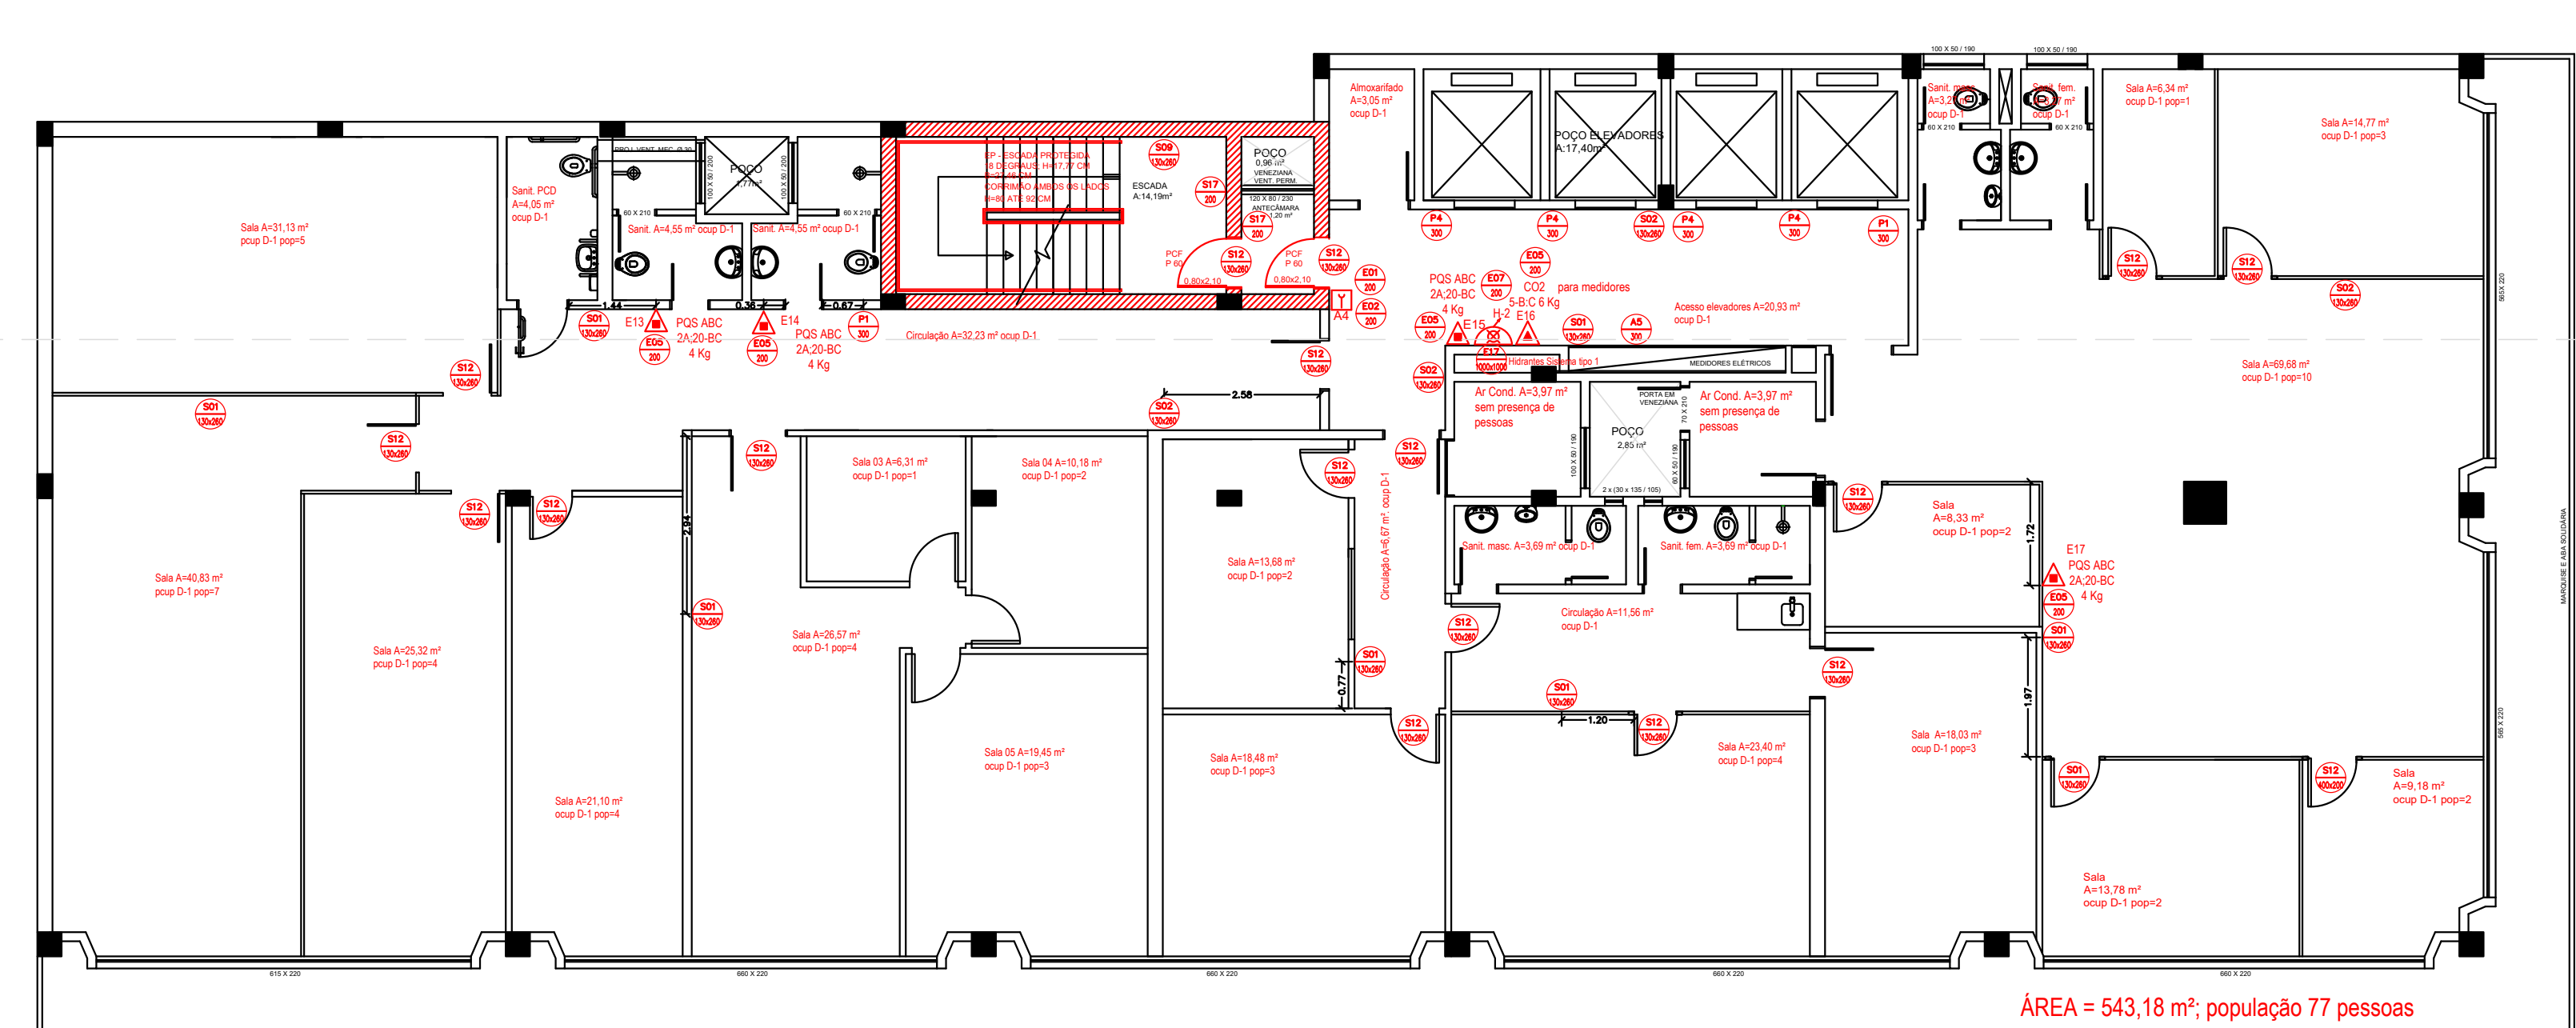


PLANTA BAIXA 2º PAVIMENTO
Medidas em m
ESCALA: 1/100

ÁREA = 543,18 m²; população 77 pessoas

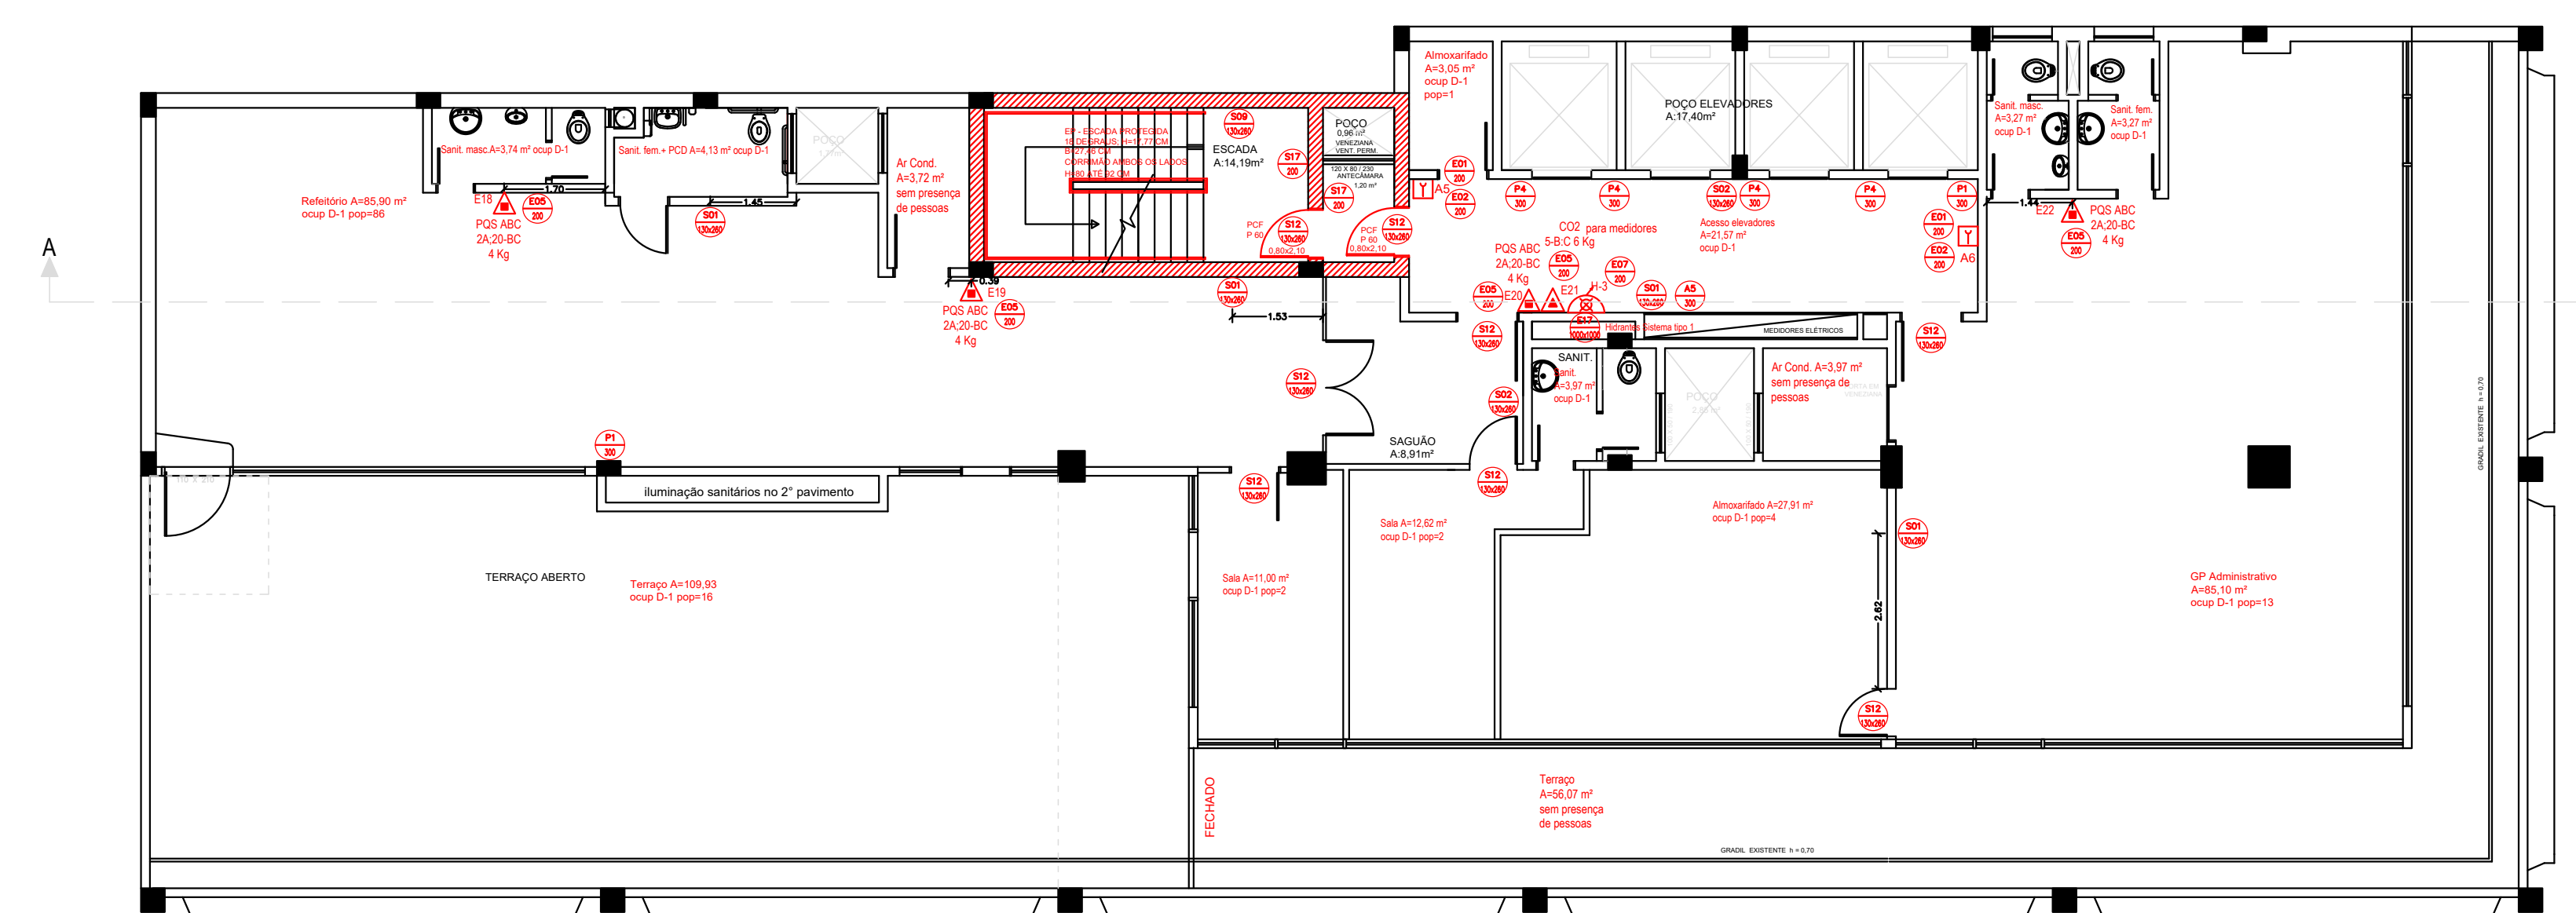


PLANTA BAIXA 3º PAVIMENTO
Medidas em m
ESCALA: 1/100

ÁREA = 543,18 m²; população 133 pessoas
LIMITAR EM 90 PESSOAS

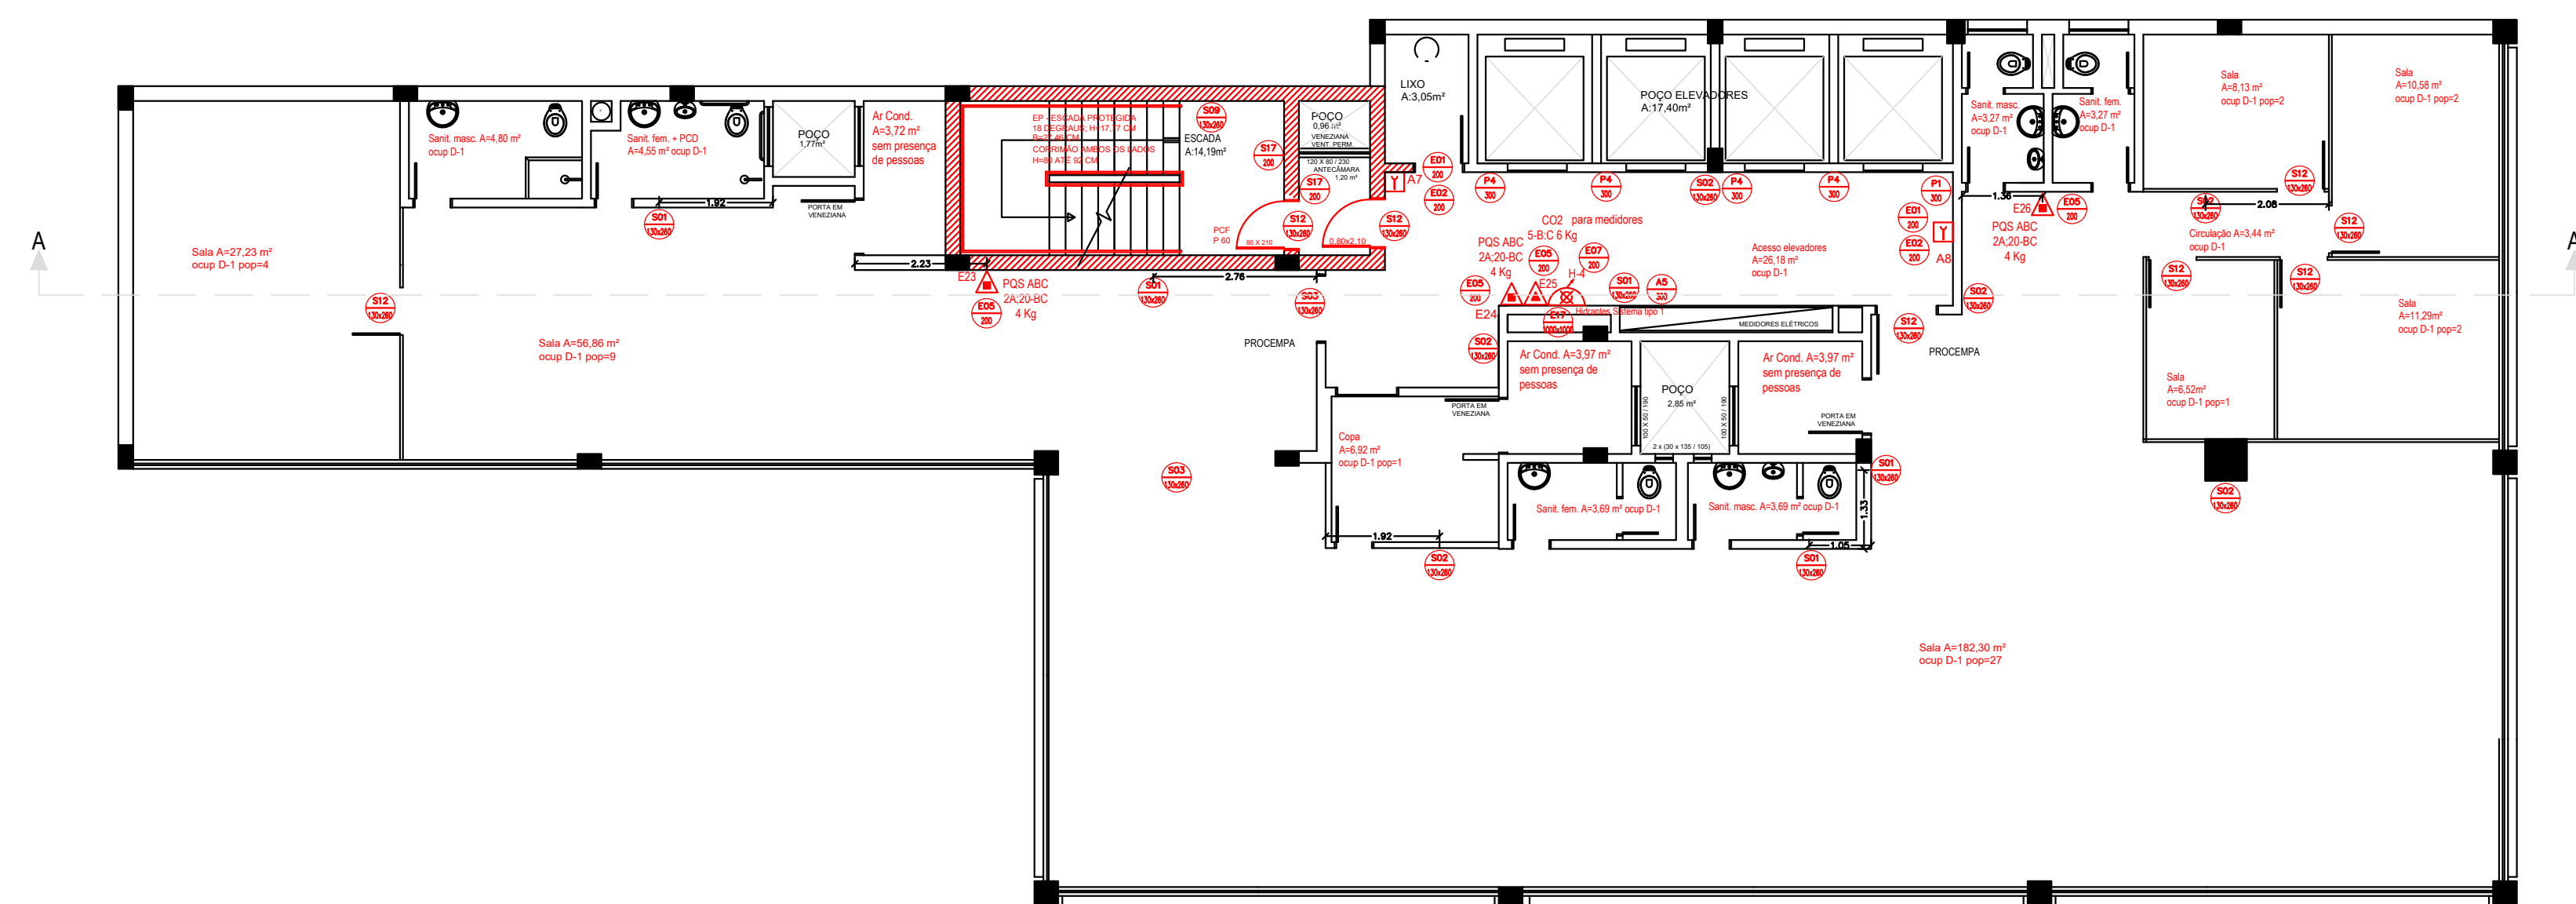

PLANTA BAIXA 4º PAVIMENTO
Medidas em m
ESCALA: 1/100

ÁREA = 428,57 m²; população 57 pessoas

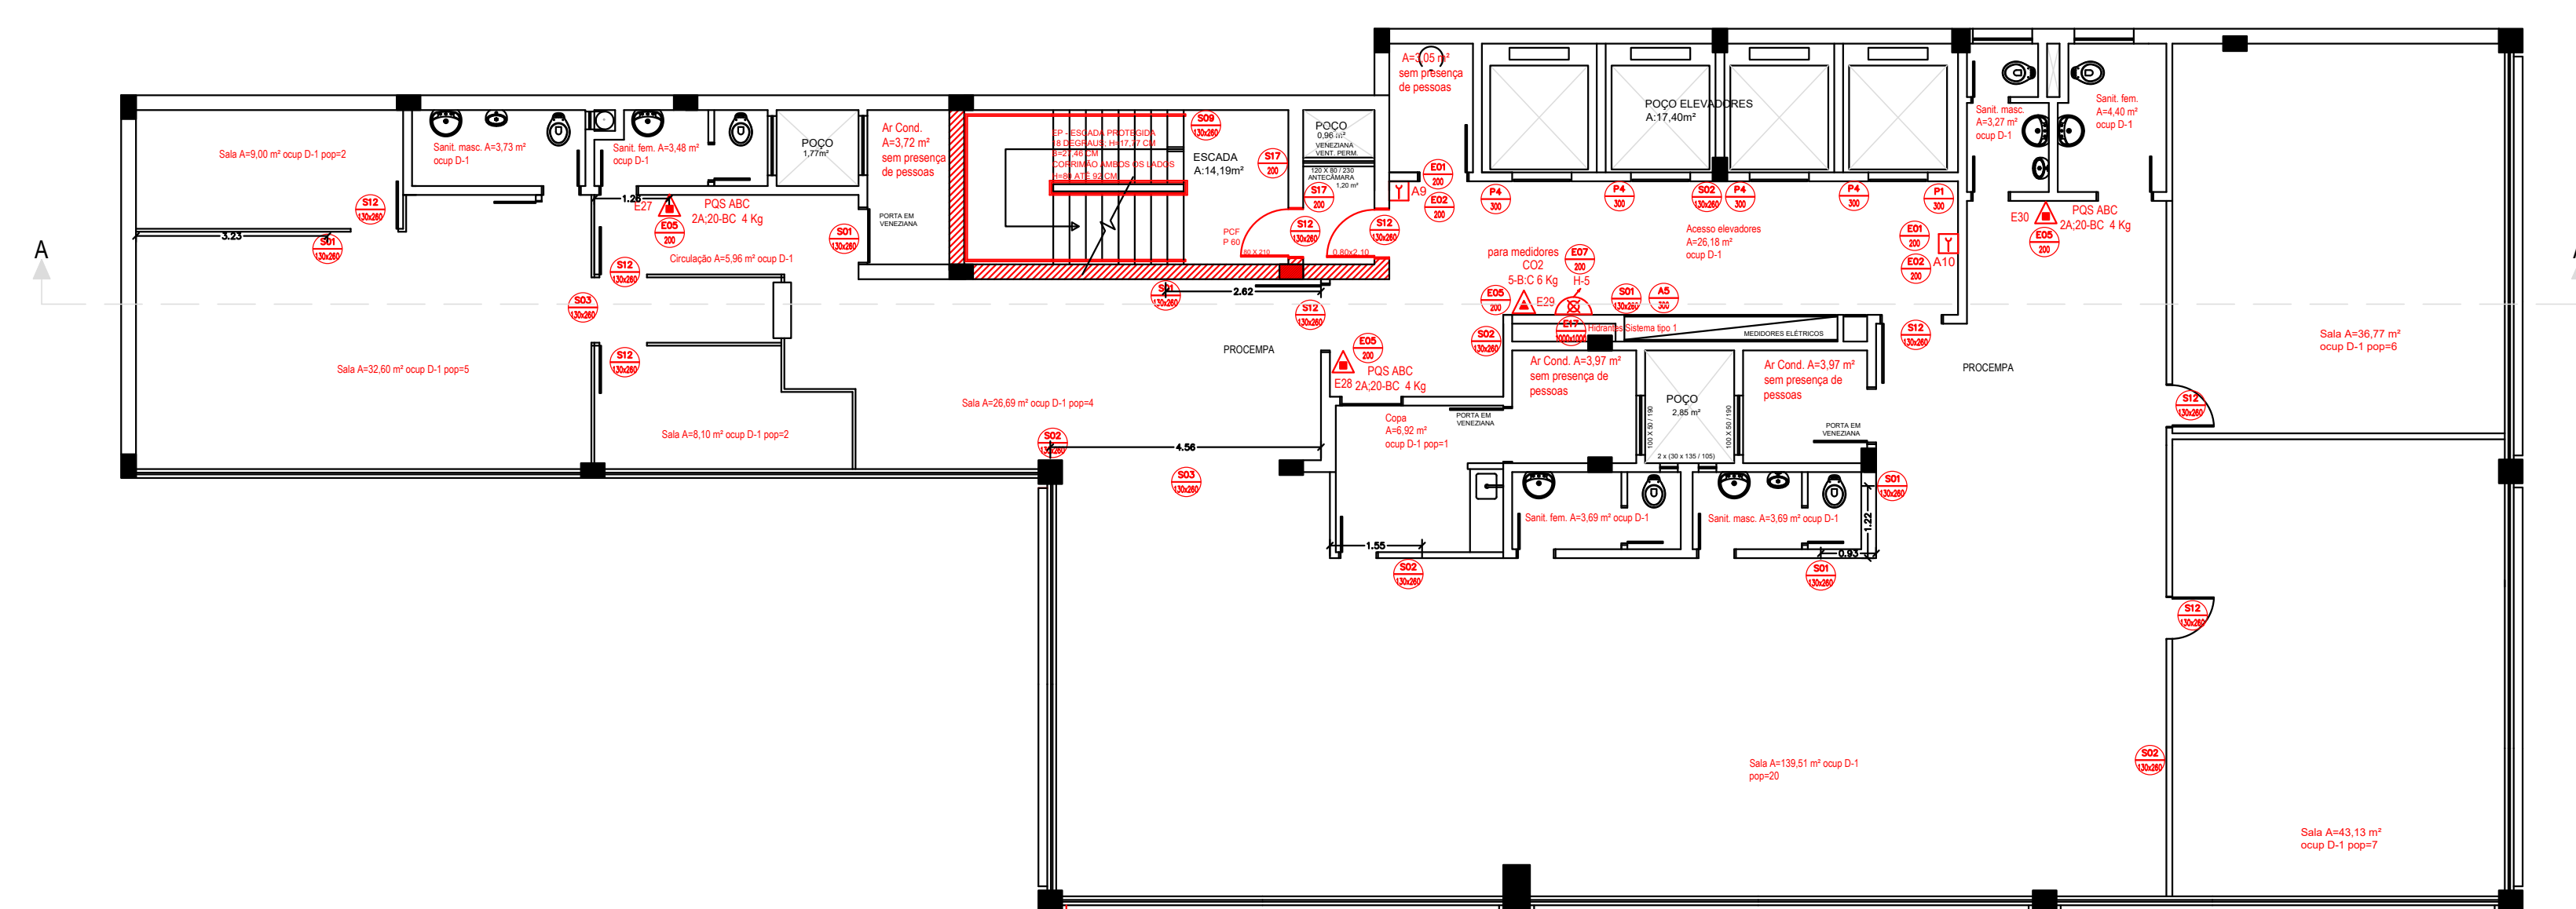

PLANTA BAIXA 5º PAVIMENTO
Medidas em m
ESCALA: 1/100

ÁREA = 428,57 m²; população 57 pessoas

LEGENDA:	
IT-Incêndio NBR_14100-1998	
	- R - Risco de Incêndio
	- E - Risco de Explosão
	- C - Risco de Corrosão
	- T - Risco de Toxicidade
	- F+ - Risco de Inflamabilidade Muito Alto
	- F - Risco de Inflamabilidade
	- O - Risco de Oxidação
	- R - Risco de Reatividade
	- N - Risco de Danos ao Meio Ambiente
IT-Sinalização de Alerta	
	- A - Cuidado, pode ser lesivo
IT-Sinalização de Equipamentos de Combate a Incêndio e Alarme	
	- E - Extintor
	- S - Sinal de Alarme
	- P - Primeiro Socorro
	- P - Proibido Fumar
	- P - Proibido utilizar chama aberta em sua atividade

PRÉDIO PÚBLICO PREFEITURA MUNICIPAL DE PORTO ALEGRE			
JC Jauro Comunate PROJETOS			
RESPONSÁVEL TÉCNICO PELO PROJETO		Engº Renato Hoff Rocha CREA/R\$ 10.217-D	
		DESENHO RENATO	
ORRA / SERVIÇO PLANO DE PREVENÇÃO E PROTEÇÃO CONTRA INCÊNDIO			
ENDEREÇO	Rua General João Manoel, nº 157, Centro Histórico		MUNICÍPIO PORTO ALEGRE RS
PROJETO	PPCI	ASSUNTO	Nº PRANCHAS PLANTA BAIXA TÉRREO, 2º, 3º, 4º E 5º PAVIMENTOS
ESCALA	INDICADA	DATA	DEZ/2023
			I-2