



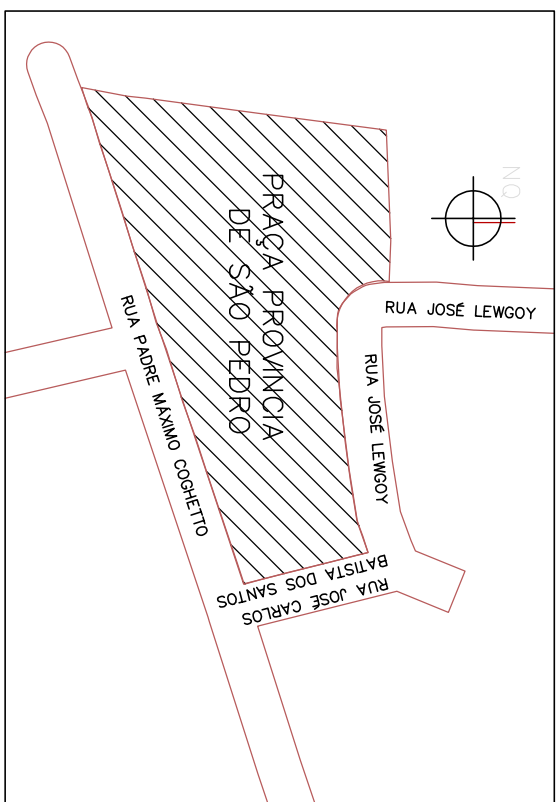

SITUAÇÃO
SEM ESCALA

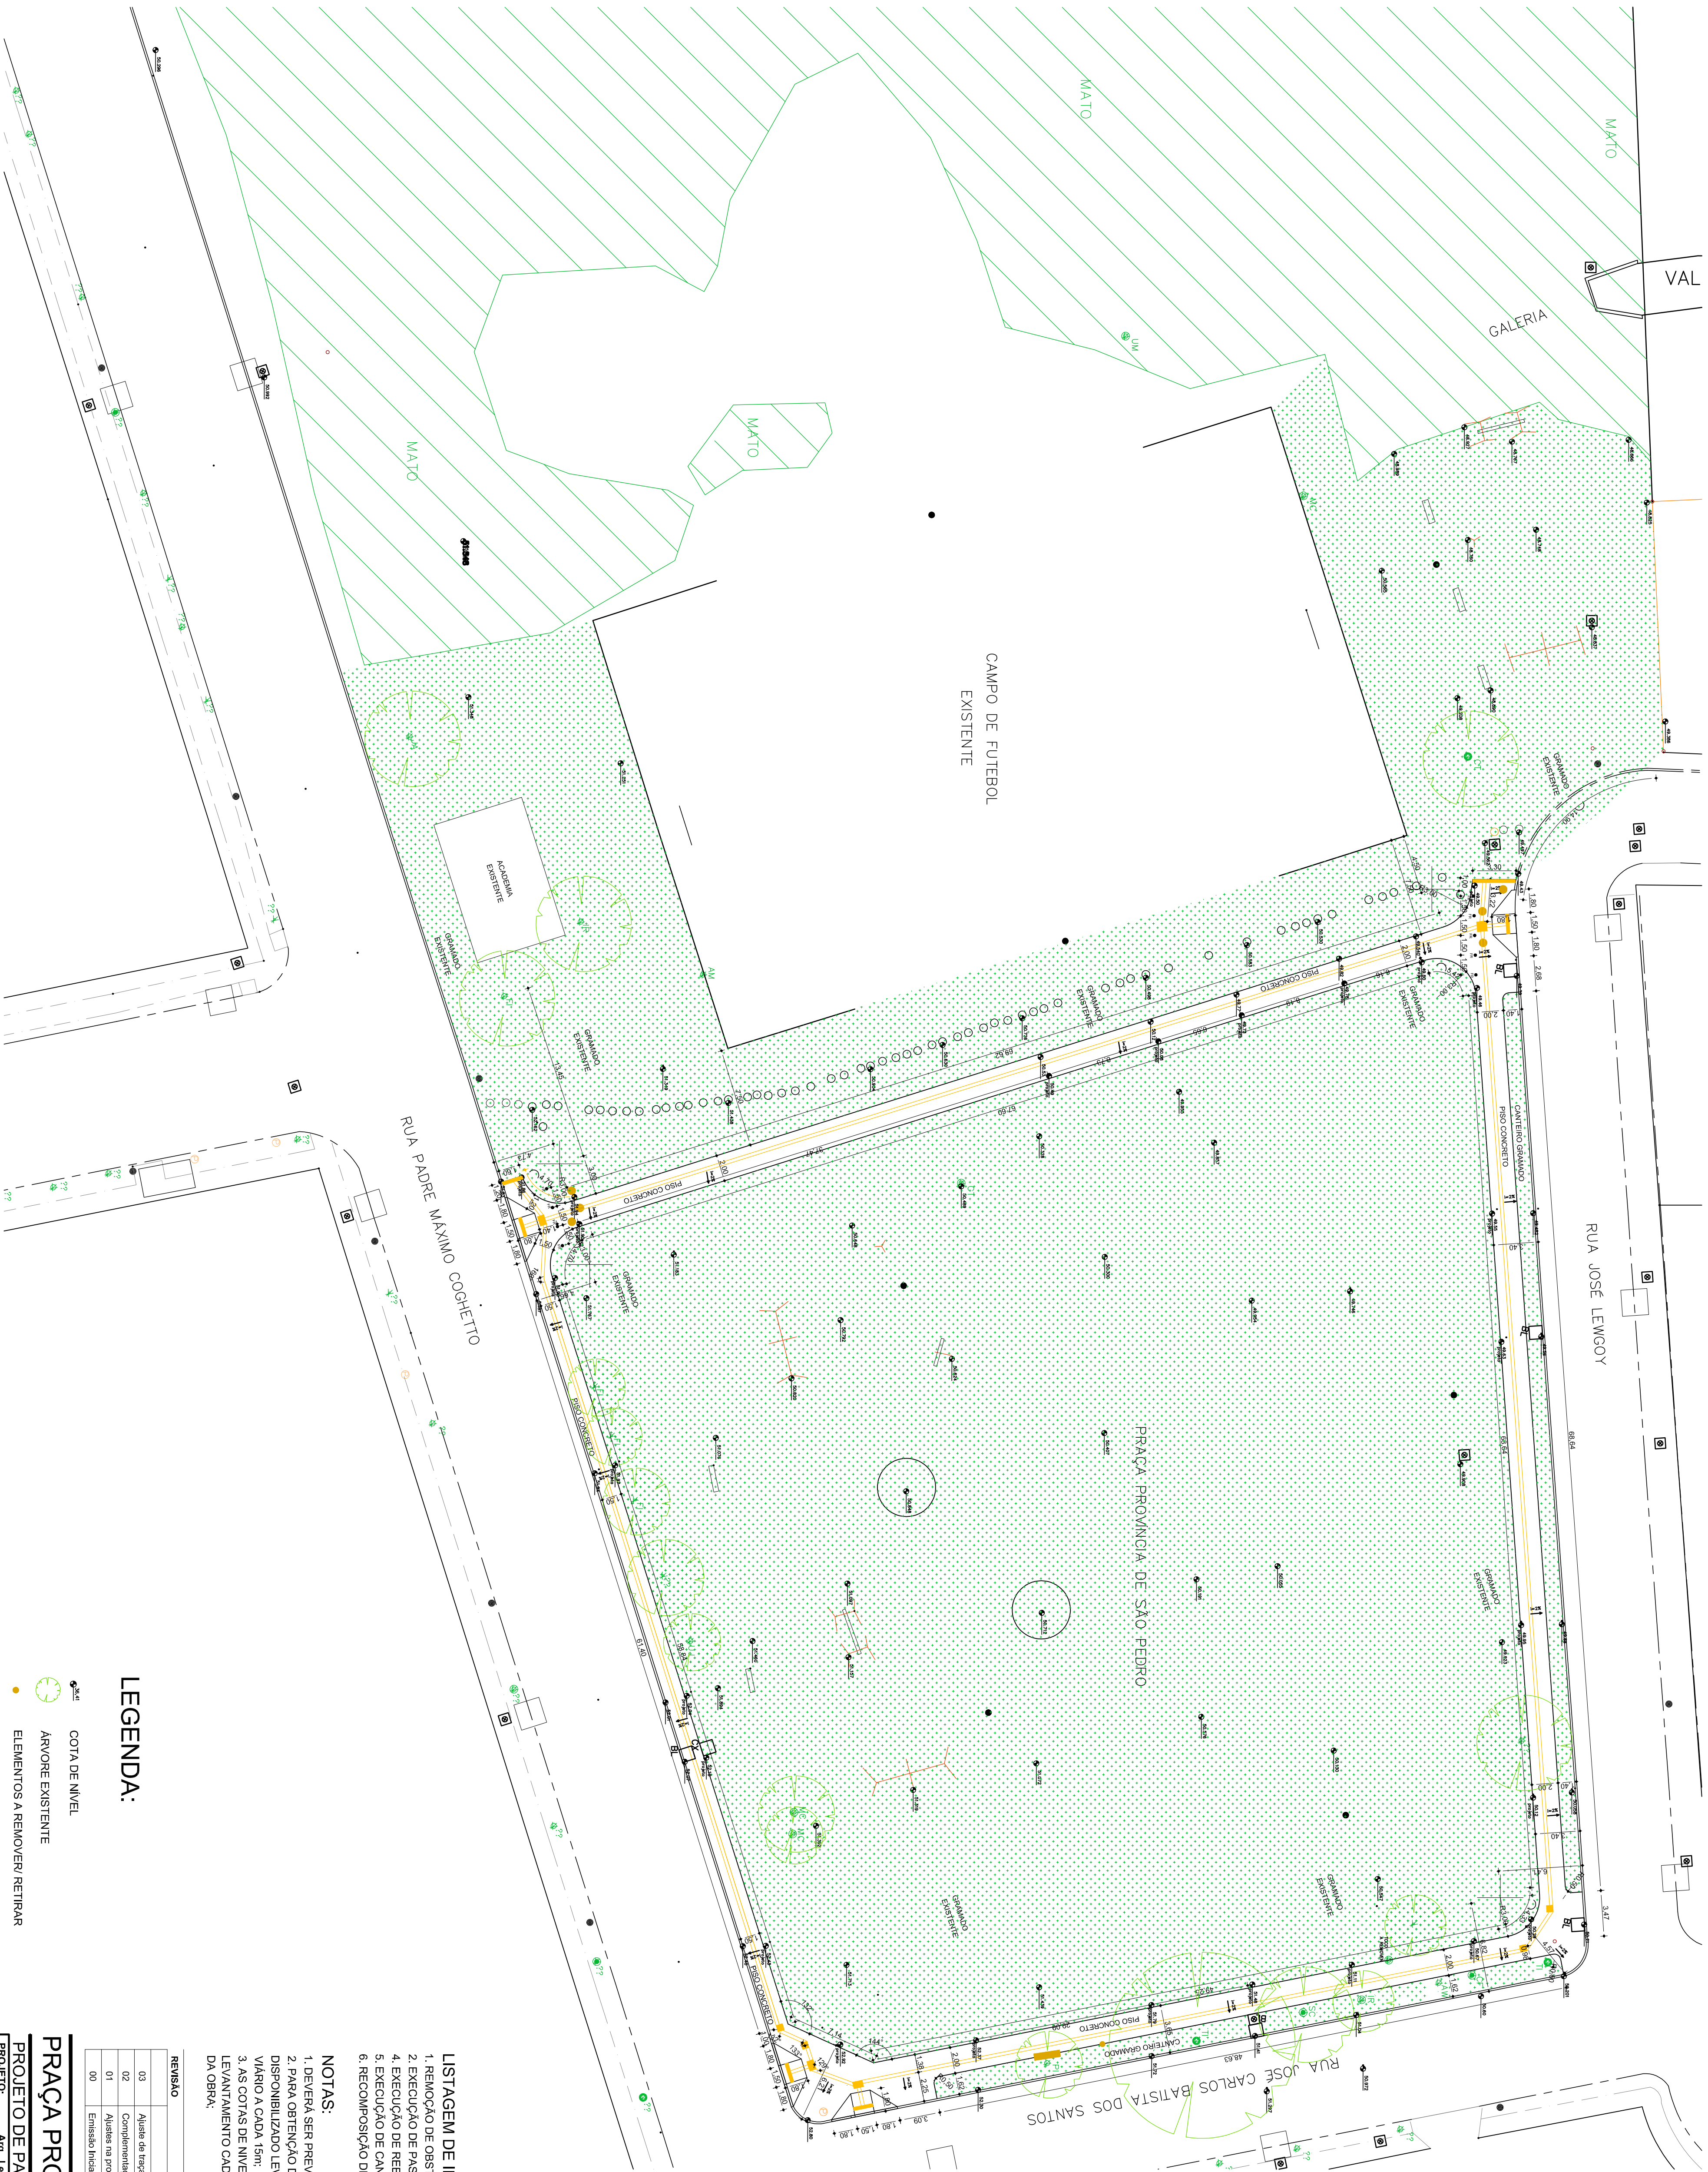

LEGENDA:

- COTA DE NÍVEL
- ÁRVORE EXISTENTE
- ELEMENTOS A REMOVER/RETIRAR
- PISO TÁTIL DIRECIONAL
- PISO TÁTIL ALERTA
- FR
- FRADINHO CIRCULAR - PADRÃO CPOAV/ SIAIUS

LISTAGEM DE INTERVENÇÕES:

1. REMOÇÃO DE OBSTÁCULOS TIPO FRADINHOS DE CONCRETO MAIORES, BANCO E LIXEIRA;
2. EXECUÇÃO DE PASEIO EM CONCRETO E PISO PODOTÁTIL;
3. EXECUÇÃO DE REBAIXOS DE MEIO FIO VIÁRIO;
4. EXECUÇÃO DE CANTEROS GRAMADOS, JUNTO AO MEIO FIO VIÁRIO;
5. RECOMPOSIÇÃO DE GRAMADO EXISTENTE ATINGIDO PELA OBRA;

NOTAS:

1. DEVERÁ SER PREVISTO CAMENTO DE 2% NO SENTIDO TRANSVERSAL DO PASEIO;
2. PARA OBTENÇÃO DE NIVELAMENTO EXATO DOS CAMENTOS DO PISO, DEVERÁ SER DISPONIBILIZADO LEVANTAMENTO PLANIMÉTRICO COM AS COTAS DE NÍVEL DE MEIO FIO VIÁRIO A CADA 15m;
3. AS COTAS DE NÍVEL DEMONSTRADAS NESTA PLANTA BAIXA SÃO BASEADAS EM LEVANTAMENTO CADASTRAL ANTIGO DA PRAÇA, DEVENDO SER REVISADAS ANTES DO INÍCIO DA OBRA;

REVISÃO	ASSUNTO	DESENHO	VISTO	DATA
03	Ajuste de traçado do passeio, de acordo com recurso financeiro.	Letícia	Letícia	18/07/2025
02	Complementação de cotas de nível	Letícia	Letícia	07/07/2025
01	Ajustes na proposta preliminar, de acordo com vistoria	Letícia	Letícia	21/05/2025
00	Emissão inicial	Letícia	Letícia	15/04/2025

PRAÇA PROVÍNCIA DE SÃO PEDRO 086/03

PROJETO DE PASEIO EXTERNO	COLABORAÇÃO
PROJETO: Arq. Letícia M. Oliveira	SEI 24.0.007-43830-8
CHIEFE EQUIPE: Arq. Letícia Medeiros Oliveira	DIRETOR GERAL: Arq. Alex Souza
COORDENADOR: Arq. Marcos Benavente Proles	SECRETÁRIO: Germano Brumm

PREFEITURA MUNICIPAL DE PORTO ALEGRE
SECRETARIA MUNICIPAL DE MEIO AMBIENTE, URBANISMO E SUSTENTABILIDADE
DIRETORIA DE ÁREAS VERDES / COORD. DE PROJETOS E OBRAS DE ÁREAS VERDES
EQUIPE DE PROJETOS

01
Data: Abr/2025

PLANTA BAIXA

ESCALA: 1/250