



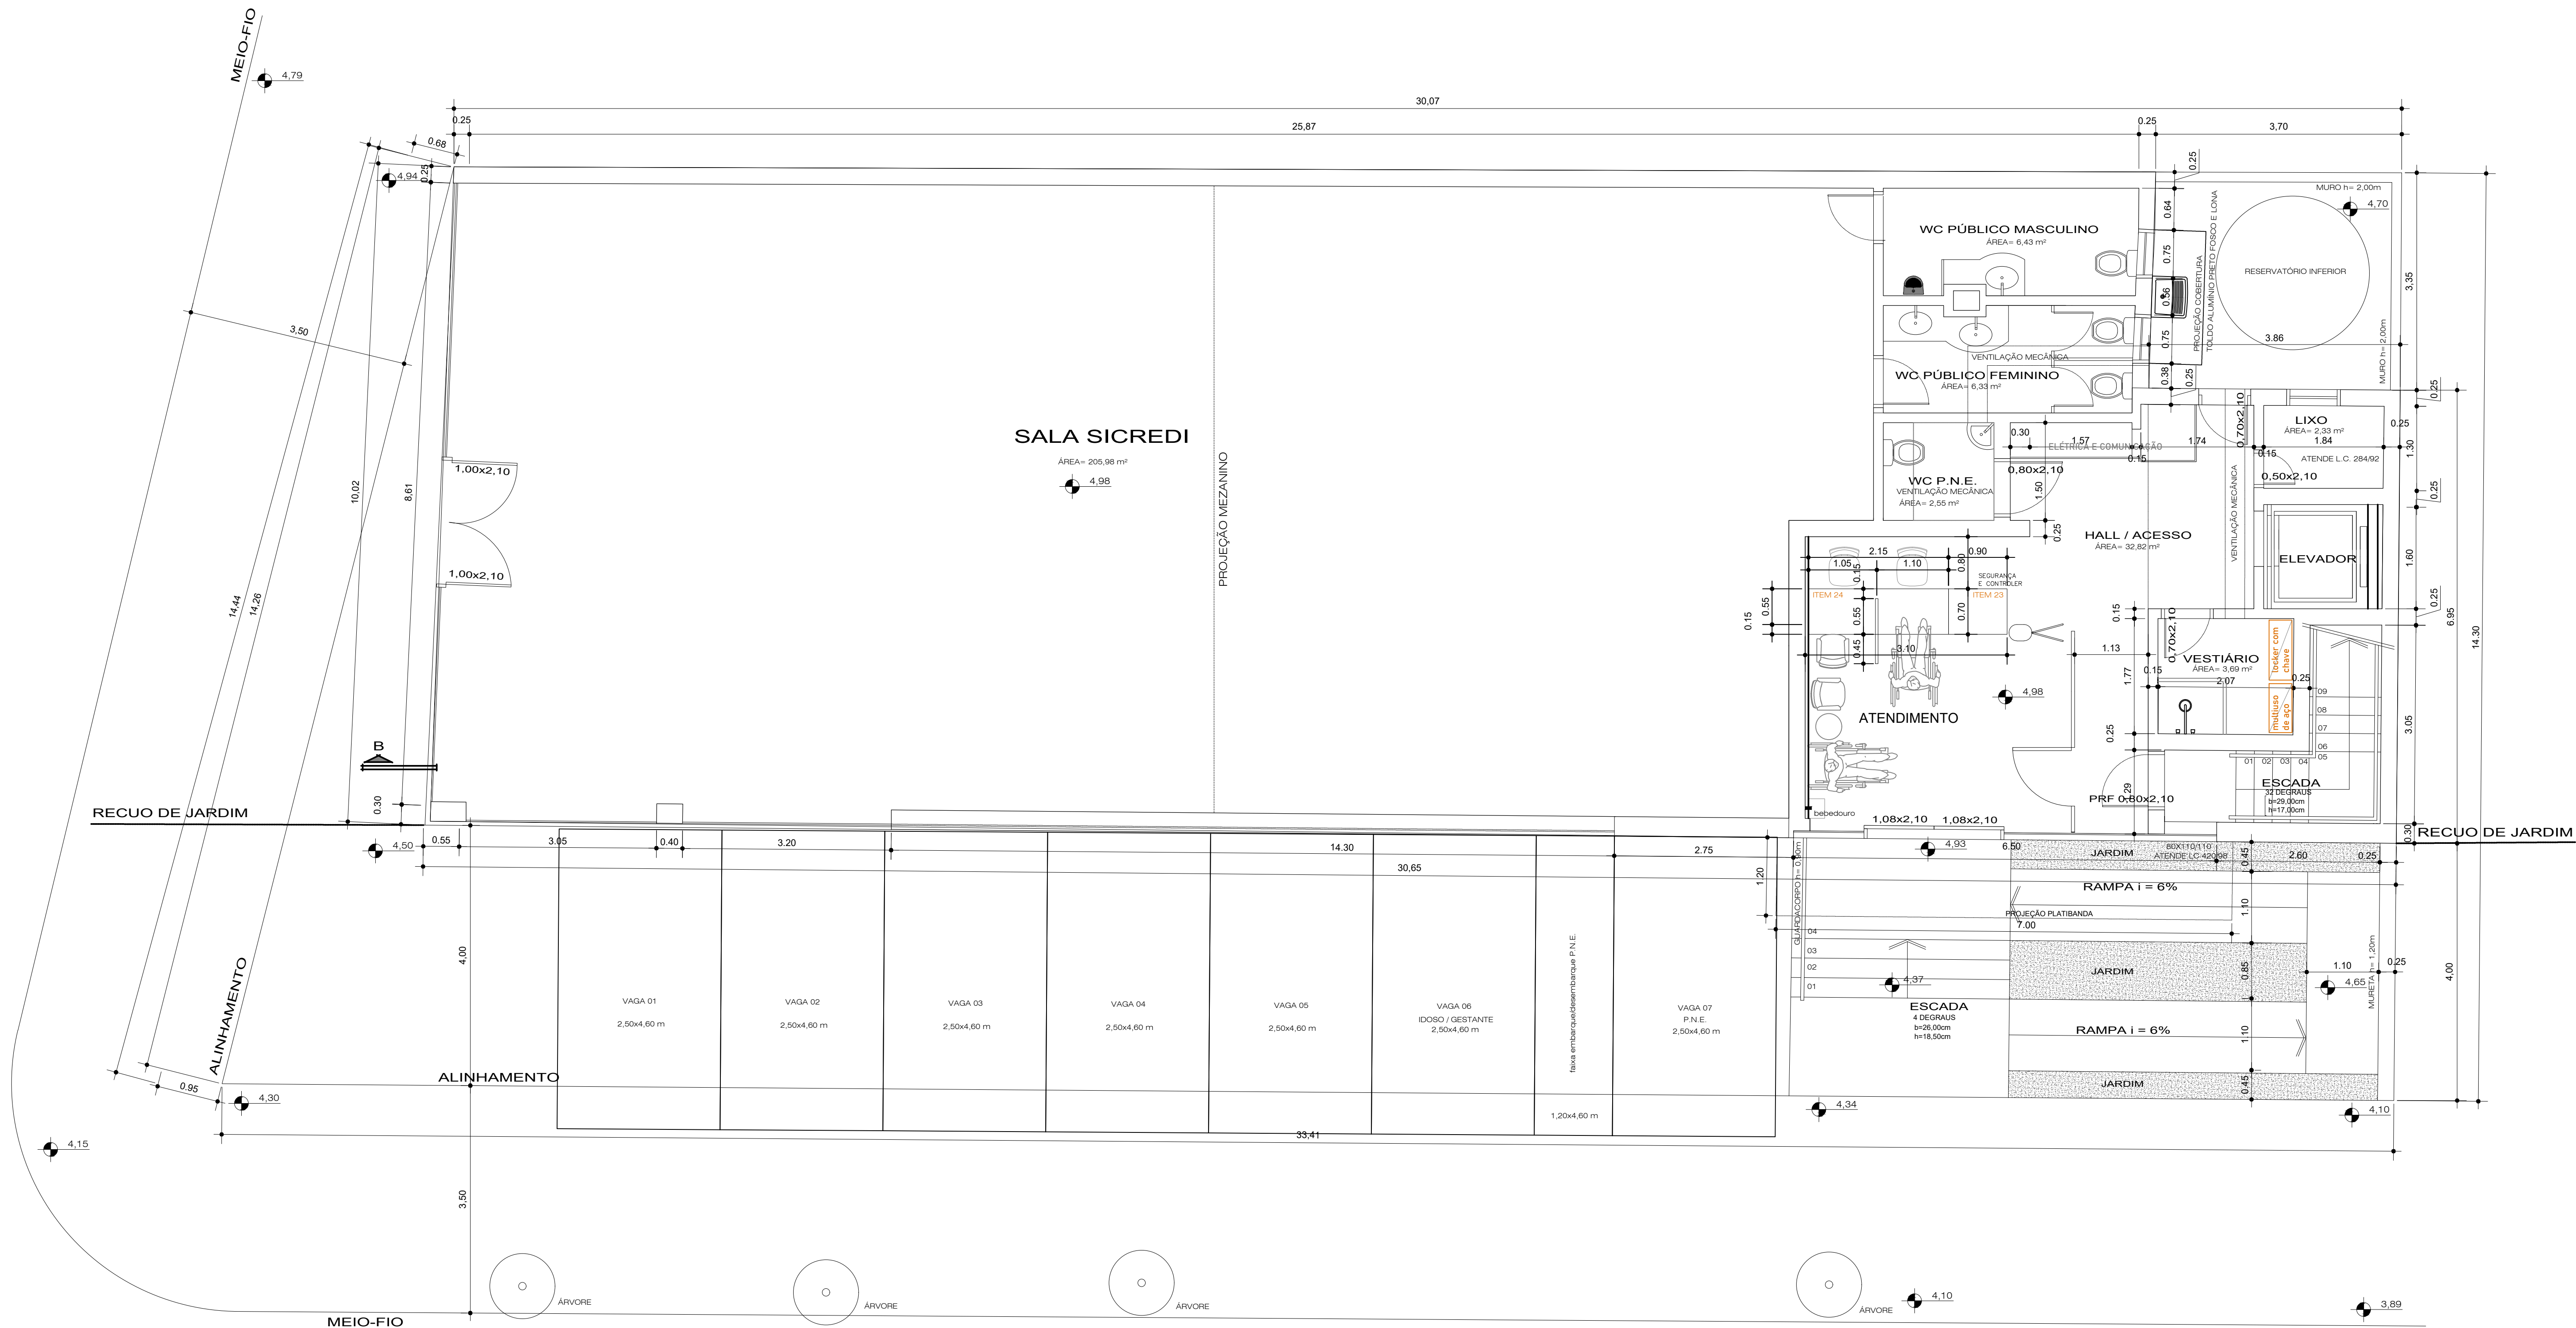

PLANTA BAIXA TÉRREO
ÁREA: 71,54m²
ESCALA: 1/50

PAV. TÉRREO

		PROJETO ARQUITETÔNICO	
OBRA: REFORMA DE INTERIORES CORPORATIVO Av. Benjamin Constant, 155 - Porto Alegre/RS.			
Autor do Projeto: Alexandra Borba Arquiteta e Urbanista - CAU nº 294846 - 0		Assinatura:	
Proprietário do Projeto: Conselho Regional de Farmácia do Rio Grande do Sul CNPJ: 91.026.771/0001-39		Assinatura:	
Escala: 1/50	Revisão: 02	Data: Julho/2026	Prancha: 01
Área Total: 1,54 m²	Descrição do Projeto: Planta Baixa 1º Pavimento		05

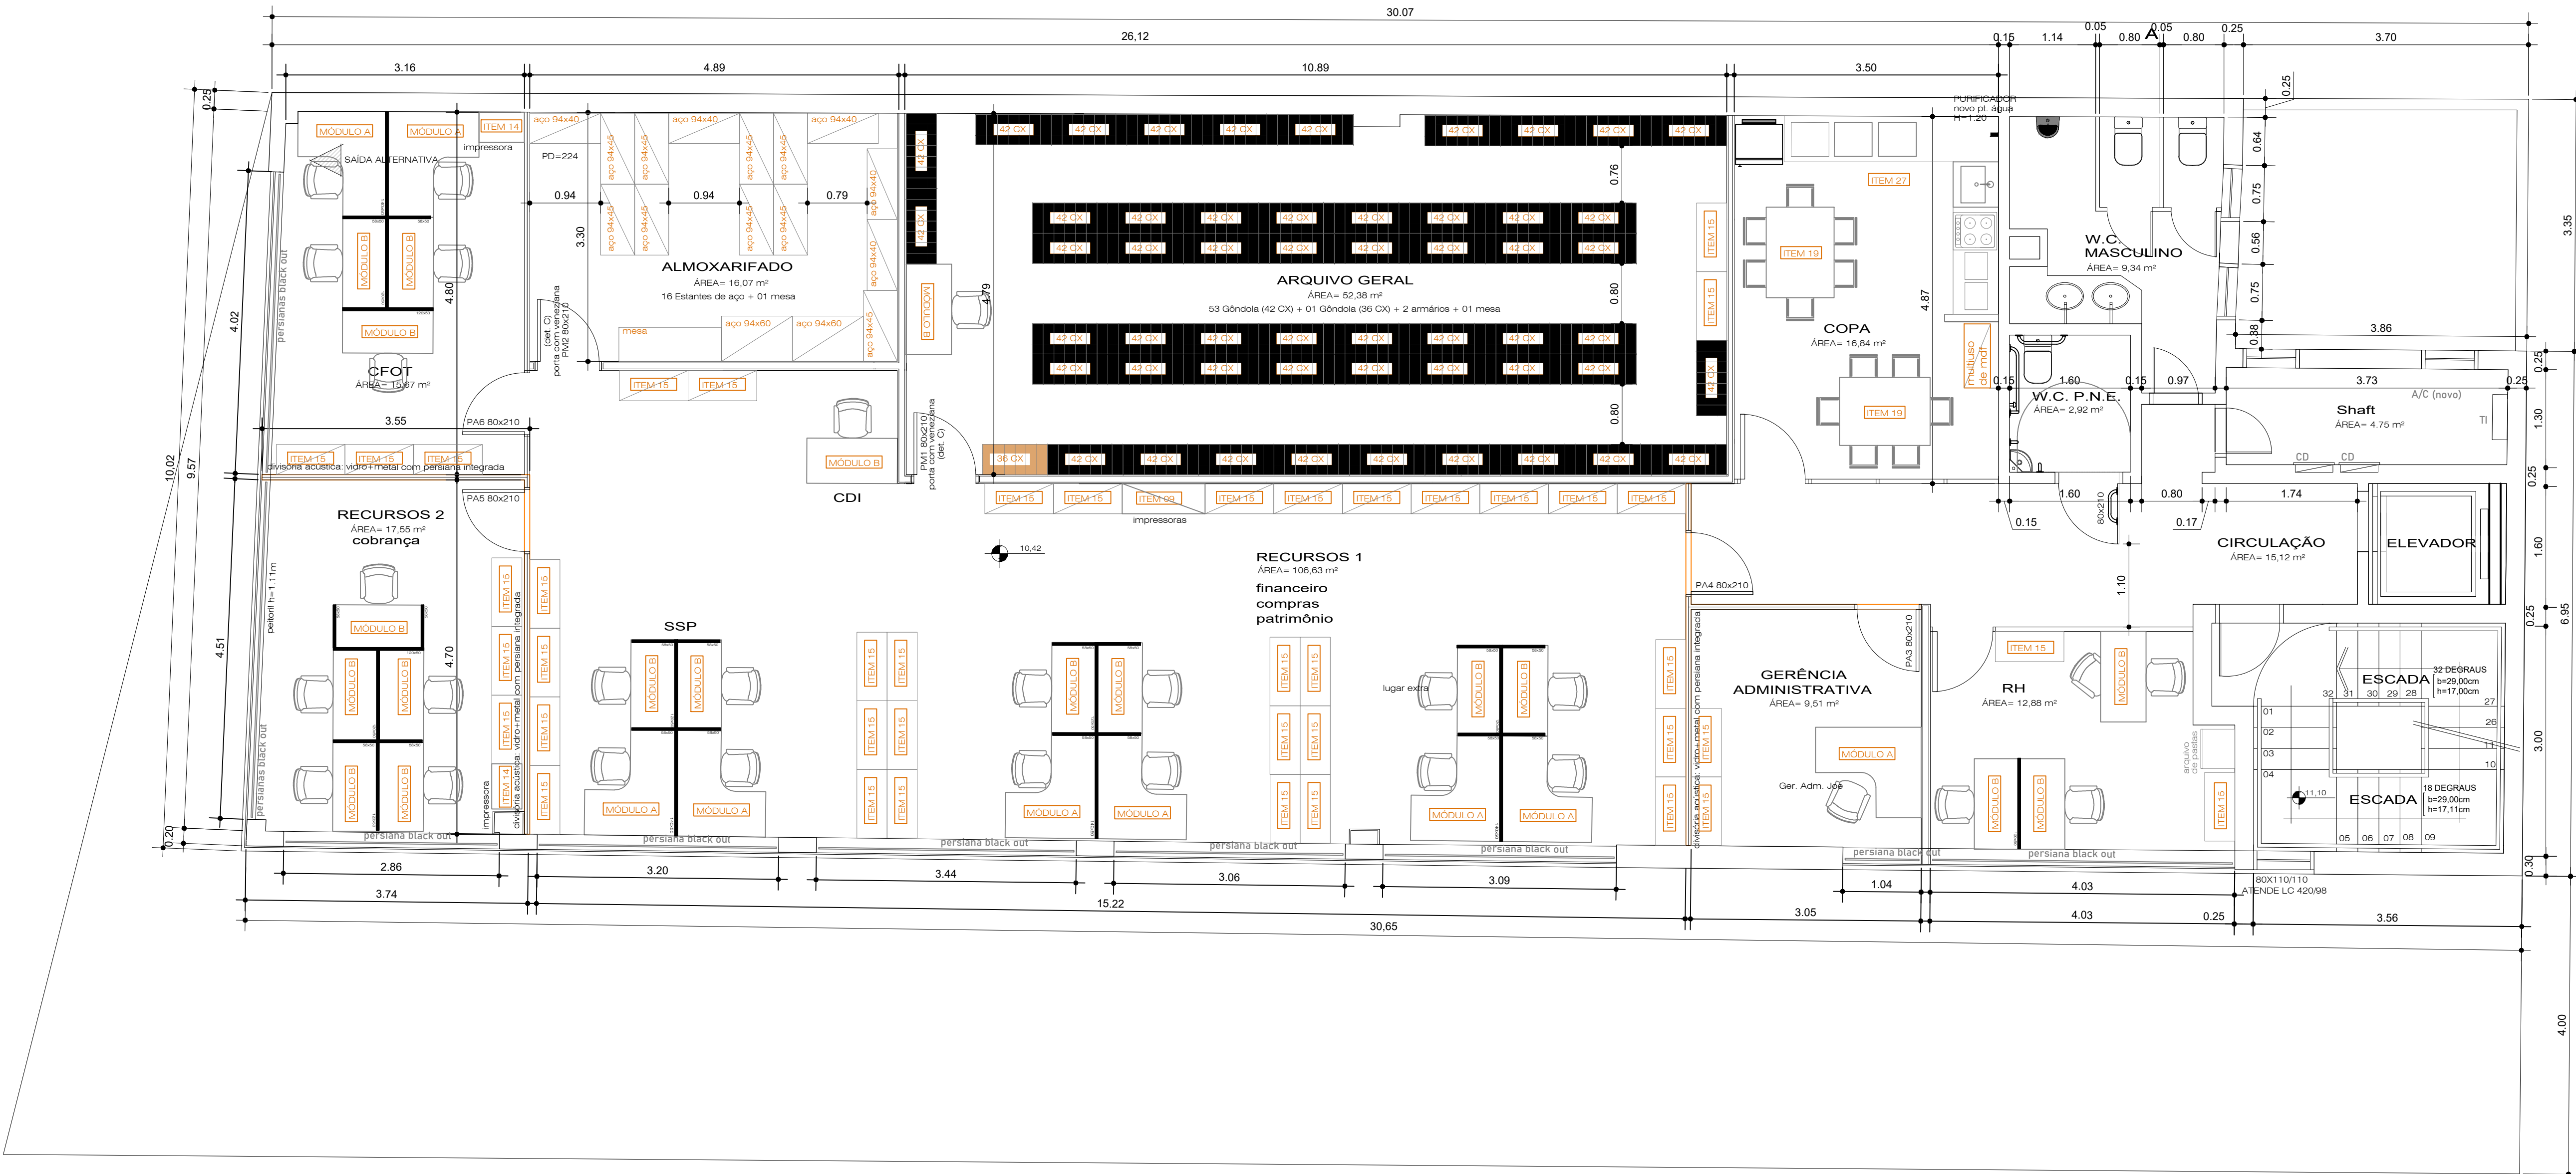

PLANTA BAIXA 2º PAVIMENTO
ÁREA: 291,91m²
ESCALA: 1/50

2º PAVIMENTO

CBS.: TODAS AS MEDIDAS DEVEM SER CONFERIDAS IN LOCO.

CRF-RS PROJETO ARQUITETÔNICO

OBRA: REFORMA DE INTERIORES CORPORATIVO
Av. Benjamin Constant, 155 - Porto Alegre/RS.

Autor do Projeto: Alessandra Borba
Arquiteta e Urbanista - CAU nº 294846 - 0


Assinatura:

Proprietário do Projeto: Conselho Regional de Farmácia do Rio Grande do Sul
CNPJ: 91.026.771/0001-39

Assinatura:

Escala: 1/50
Revisão: 02
Área Total: 291,91 m²
Data: Julho/2026
Descrição do Projeto: Planta Baixa 2º Pavimento

Francha:
02
05

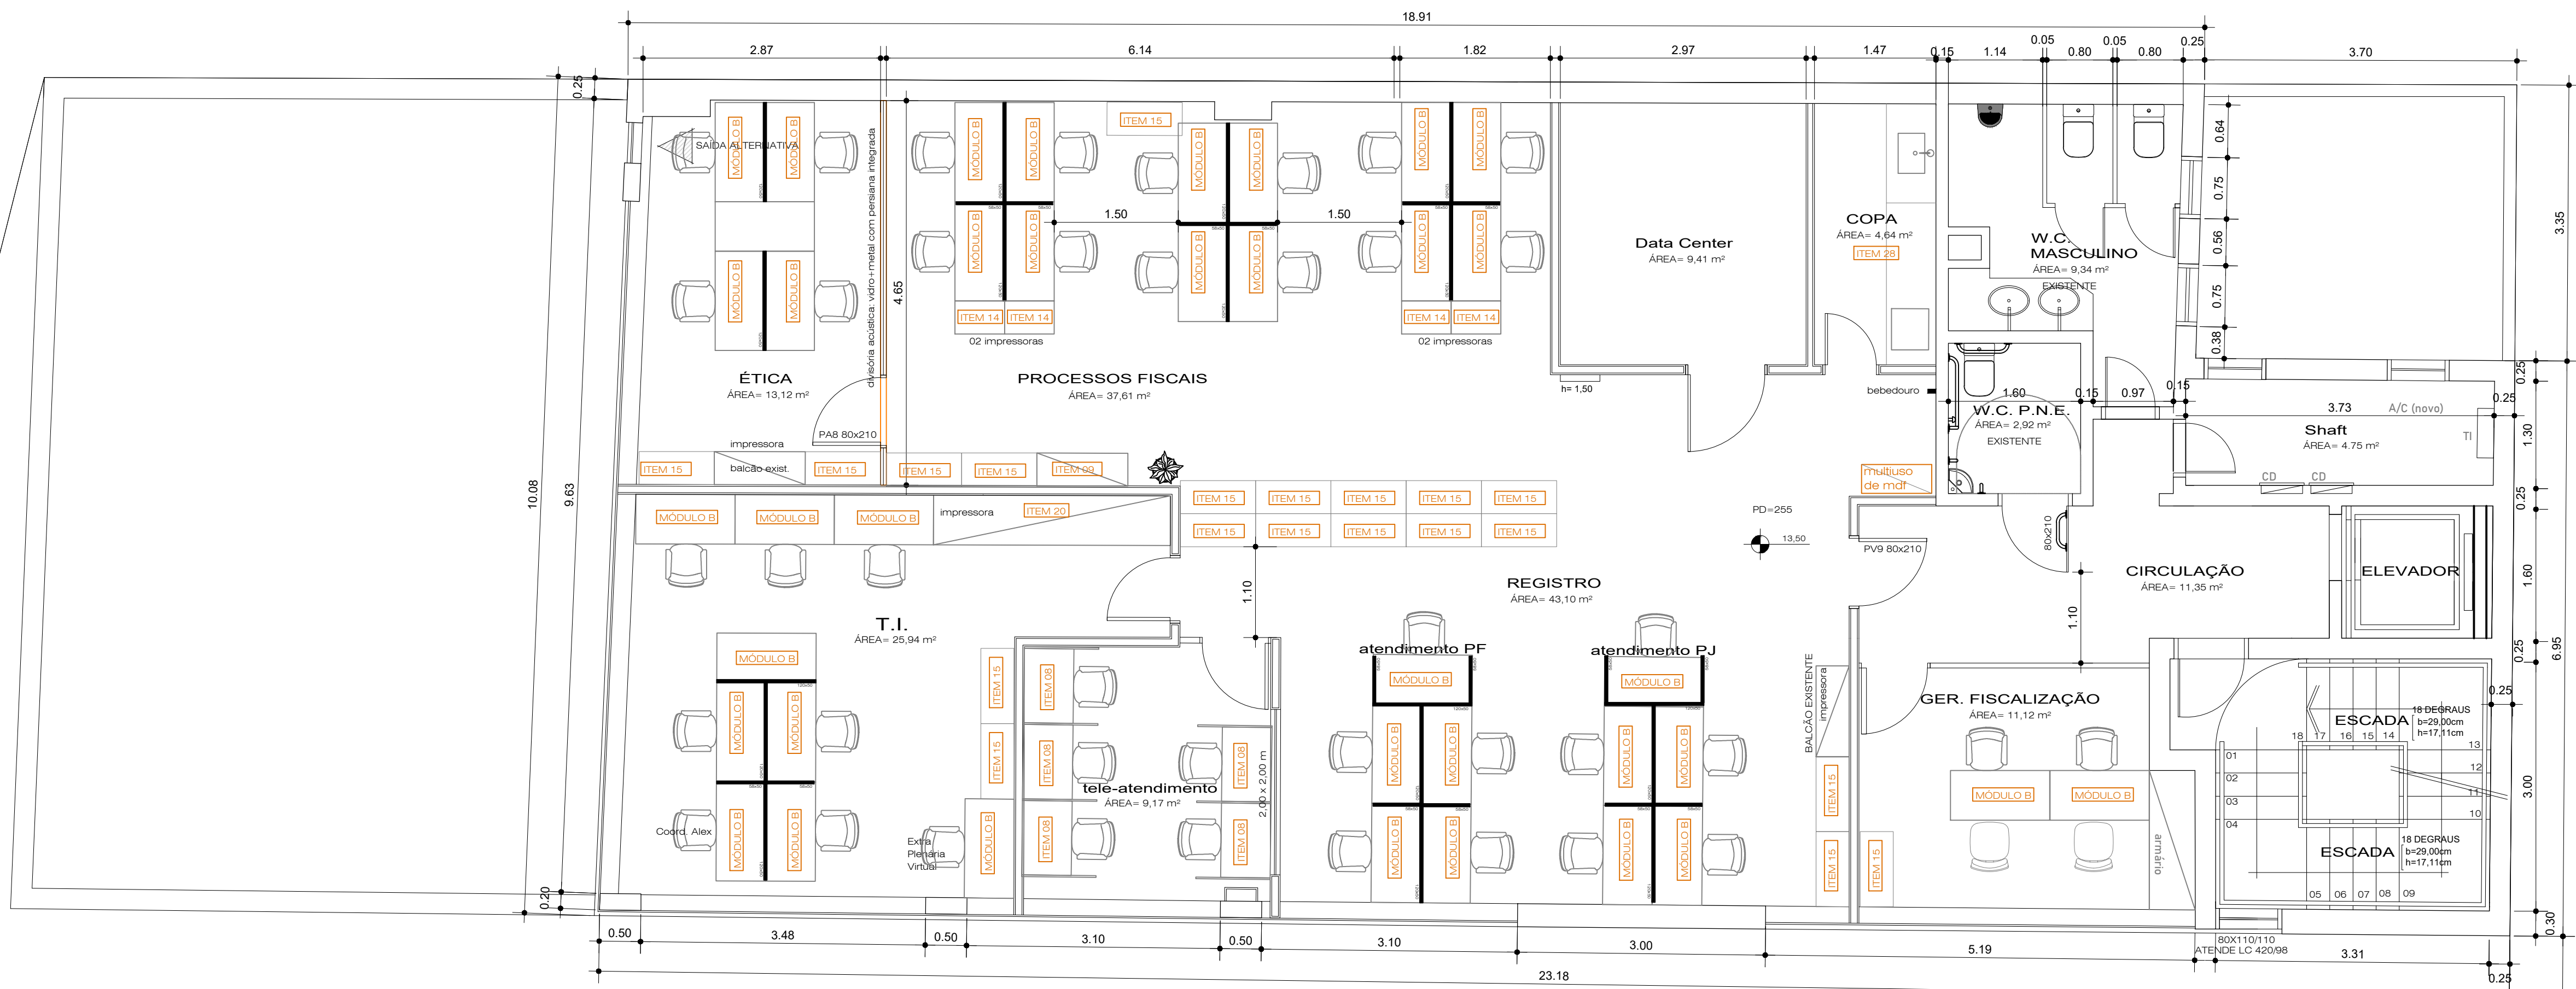

PLANTA BAIXA 3º PAVIMENTO
ÁREA: 221,00m²
ESCALA: 1/50

OBS.: TODAS AS MEDIDAS DEVEM SER CONFERIDAS IN LOCO.



PROJETO ARQUITETÔNICO

OBRA: REFORMA DE INTERIORES CORPORATIVO
Av. Benjamin Constant, 155 - Porto Alegre/RS.

Autor do Projeto:
Alexandra Borba
Arquiteta e Urbanista - CAU nº 294846 - 0

Assinatura:

Proprietário do Projeto:
Conselho Regional de Farmácia do Rio Grande do Sul
CNPJ: 91.026.771/0001-39

Assinatura:

Escala:
1/50

Revisão:
02

Data:
Julho/2026

Prancha:
03

Área Total:
221,00 m²

Descrição do Projeto:
Planta Baixa 3º Pavimento

05

3º PAVIMENTO



PLANTA BAIXA 4º PAVIMENTO
ÁREA: 221,00m²
ESCALA: 1/50

OBS.: TODAS AS MEDIDAS DEVEM SER CONFERIDAS IN LOCO.



PROJETO ARQUITETÔNICO

OBRA: REFORMA DE INTERIORES CORPORATIVO
Av. Benjamin Constant, 155 - Porto Alegre/RS.

Autor do Projeto:
Alexandra Borba
Arquiteta e Urbanista - CAU nº 294846 - 0

Assinatura:

Proprietário do Projeto:
Conselho Regional de Farmácia do Rio Grande do Sul
CNPJ: 91.026.771/0001-39

Assinatura:

Escala:
1/50

Revisão:
02

Data:
Julho/2026


Prancha:
04

Área Total:
221,00 m²

Descrição do Projeto:
Planta Baixa 4º Pavimento

05

4º PAVIMENTO

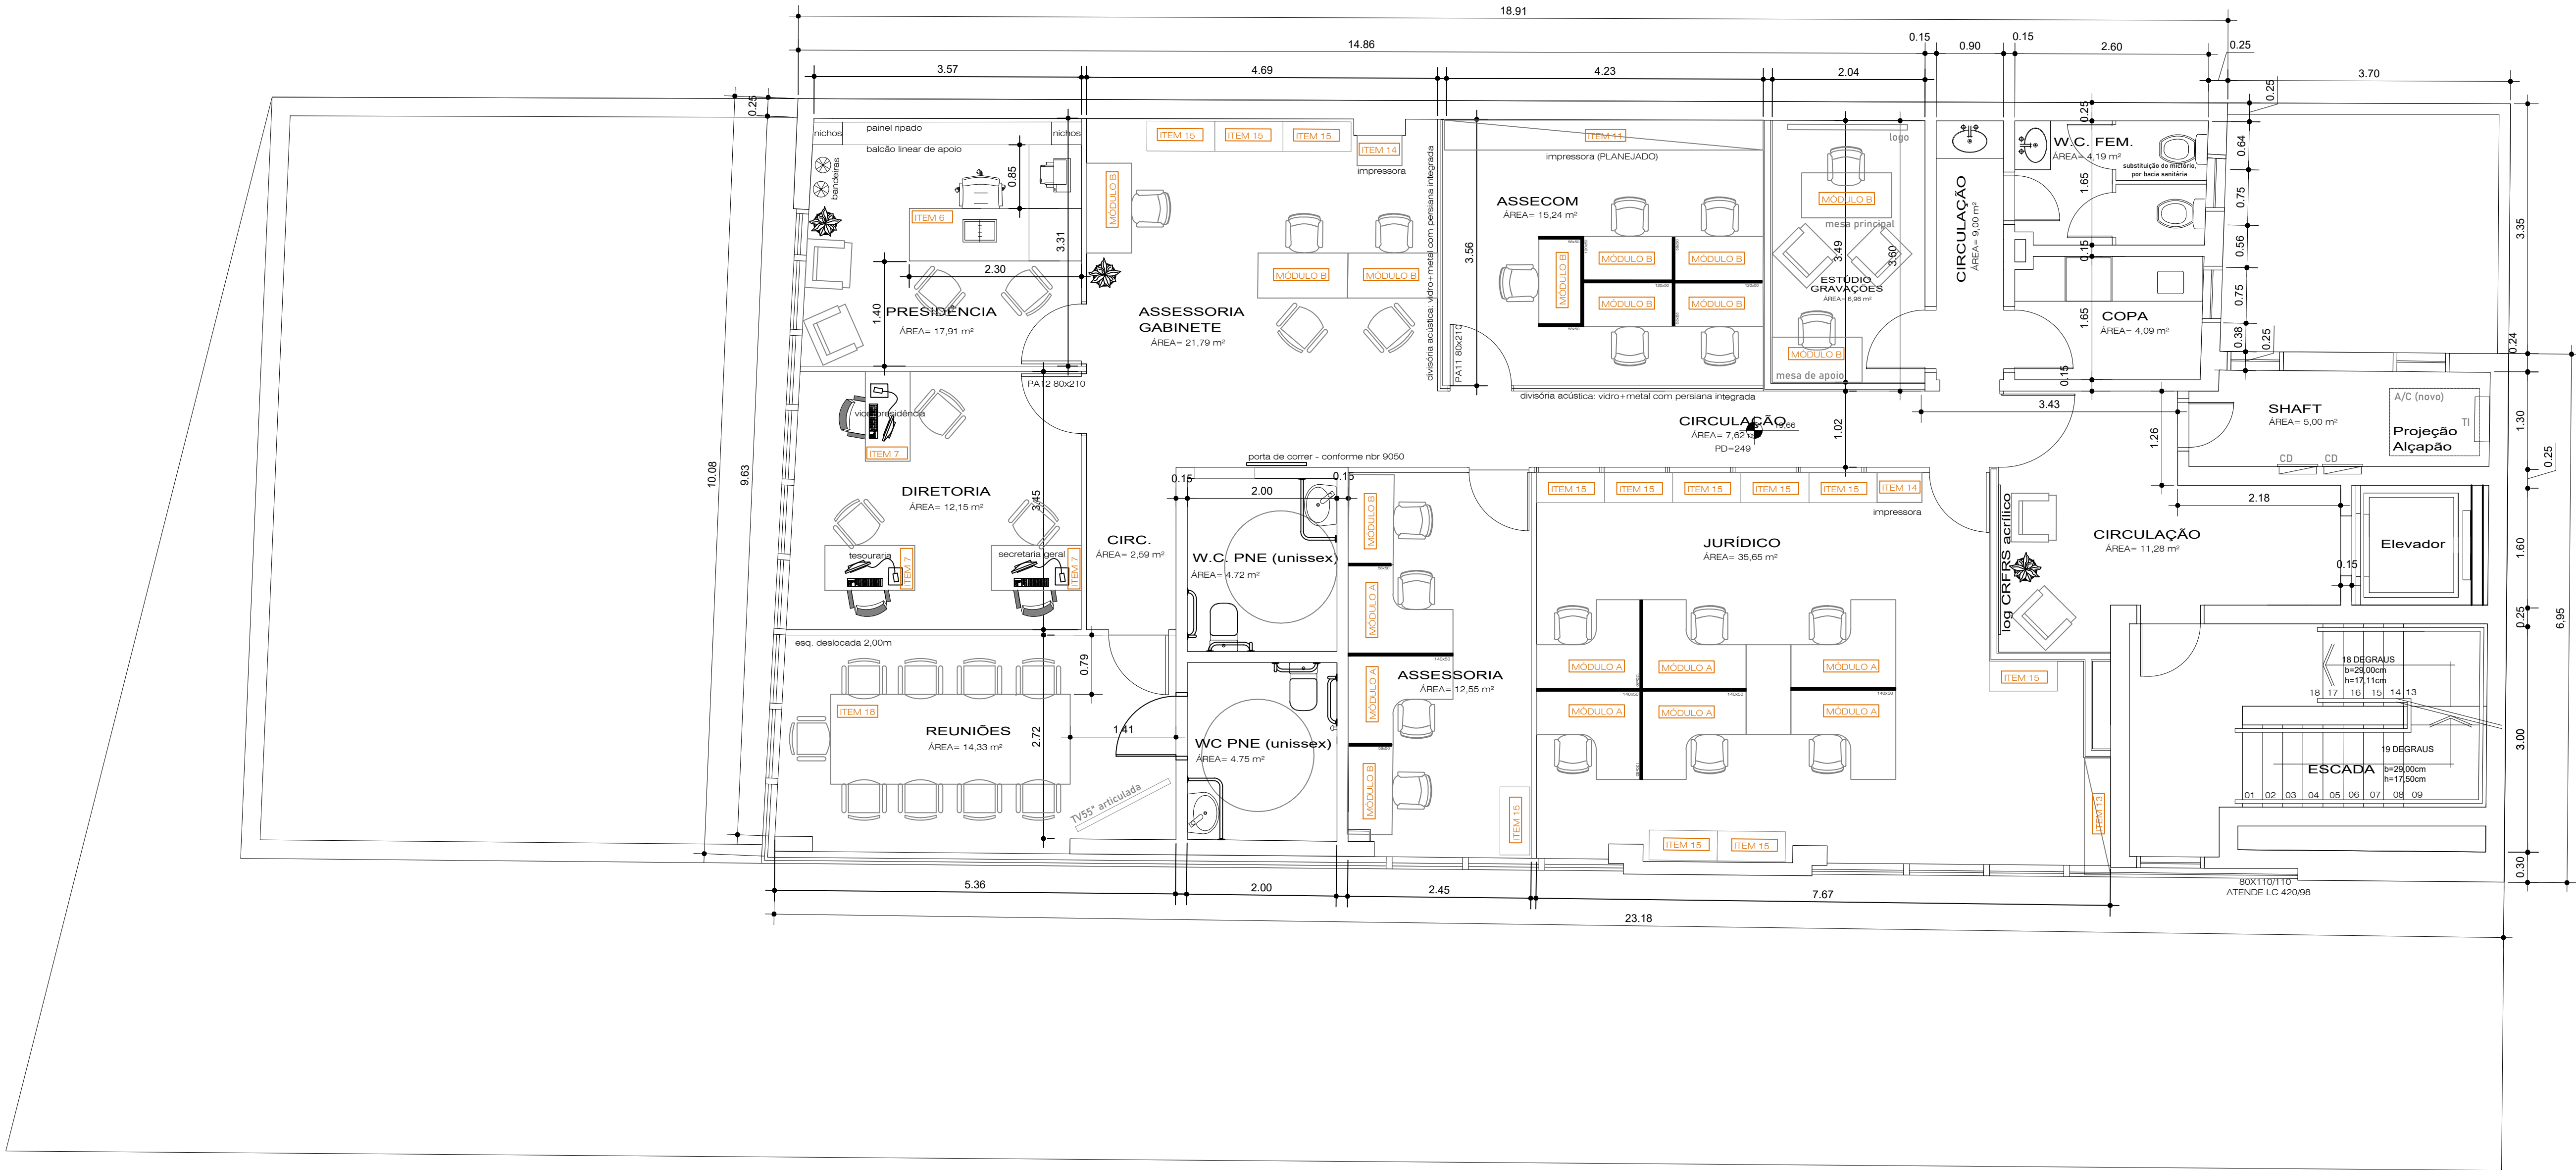

PLANTA BAIXA 5º PAVIMENTO
ÁREA: 223,80m²
ESCALA: 1/50

OBS.: TODAS AS MEDIDAS DEVEM SER CONFERIDAS IN LOCO.



PROJETO ARQUITETÔNICO

OBRA: REFORMA DE INTERIORES CORPORATIVO
Av. Benjamin Constant, 555 - Porto Alegre/RS.

Autor do Projeto: Alessandra Borha
Arquiteta e Urbanista - CAU nº 294846 - 0

Assinatura:

Proprietário do Projeto: Conselho Regional de Farmácia do Rio Grande do Sul
CNPJ: 91.026.771/0001-39

Assinatura:

Escala:
1/50

Revisão:
03

Data:
Agosto/2026

Área Total:
223,80m²

Descrição do Projeto:
Planta Baixa 5º Pavimento

Prancha:
05

5º PAVIMENTO