
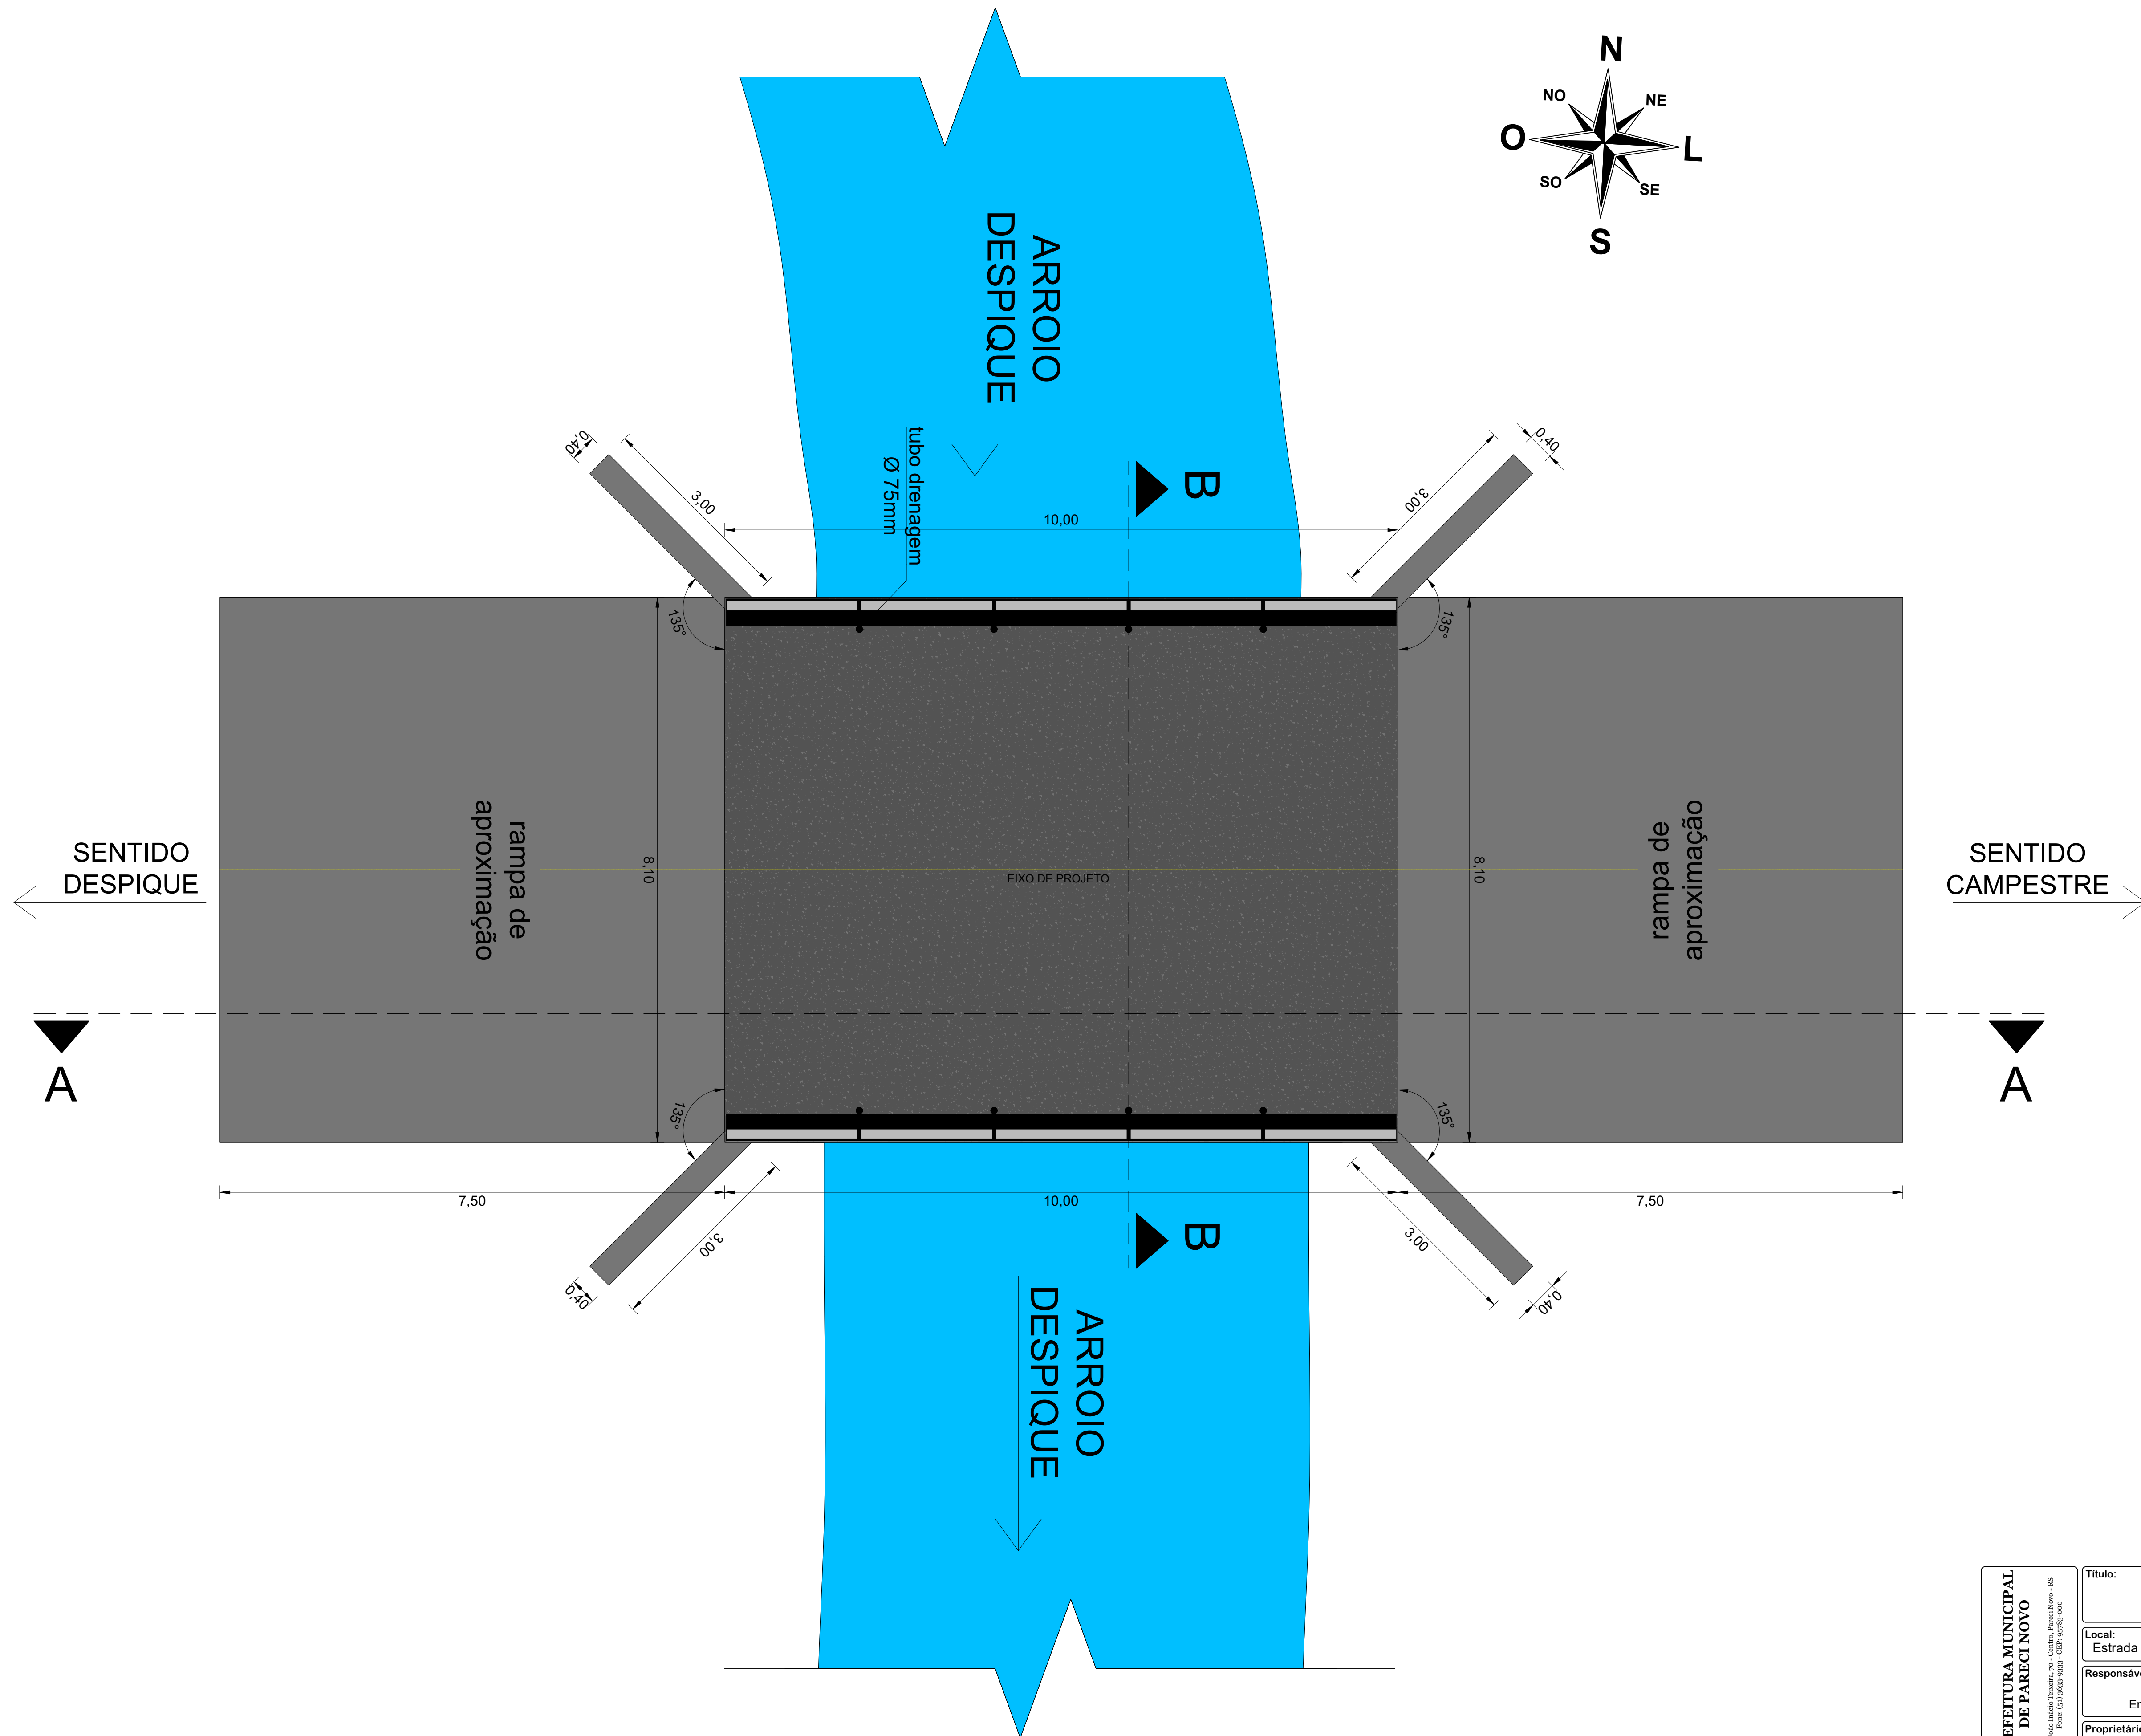


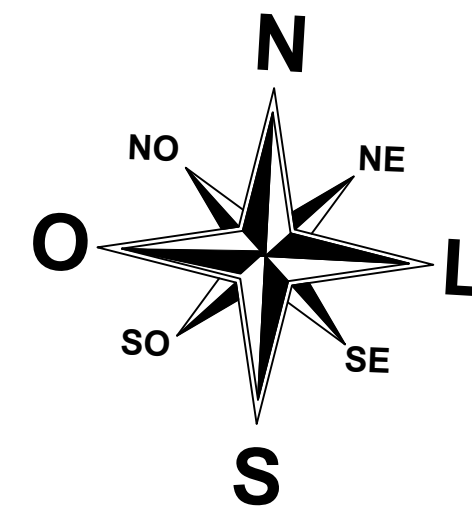

PREFEITURA MUNICIPAL DE PARECI NOVO Rua André Bello, 75 - Fátima, CEP: 95600-000, Pareci Novo - RS Fone: (51) 3693-9622 - CEP: 95600-000	Título: RECONSTRUÇÃO DA PONTE DA ESTRADA DE ACESSO AO CAMPESTRE Extensão: 10 metros	Desenho: Juliano Saldanha
	Local: Estrada de acesso ao Campestre - Despique - Pareci Novo/RS	Data: 22/10/2024
	Responsável técnico: Eng. Civil Juliano da Costa Saldanha - CREA RS249899	Área: 81,00 m²
	Proprietário(s): Município de Pareci Novo - RS	Escala: 1:50
	Assunto: PLANTA BAIXA / ARQUITETÔNICO	Unidade: metros
		Prancha: 2/10