



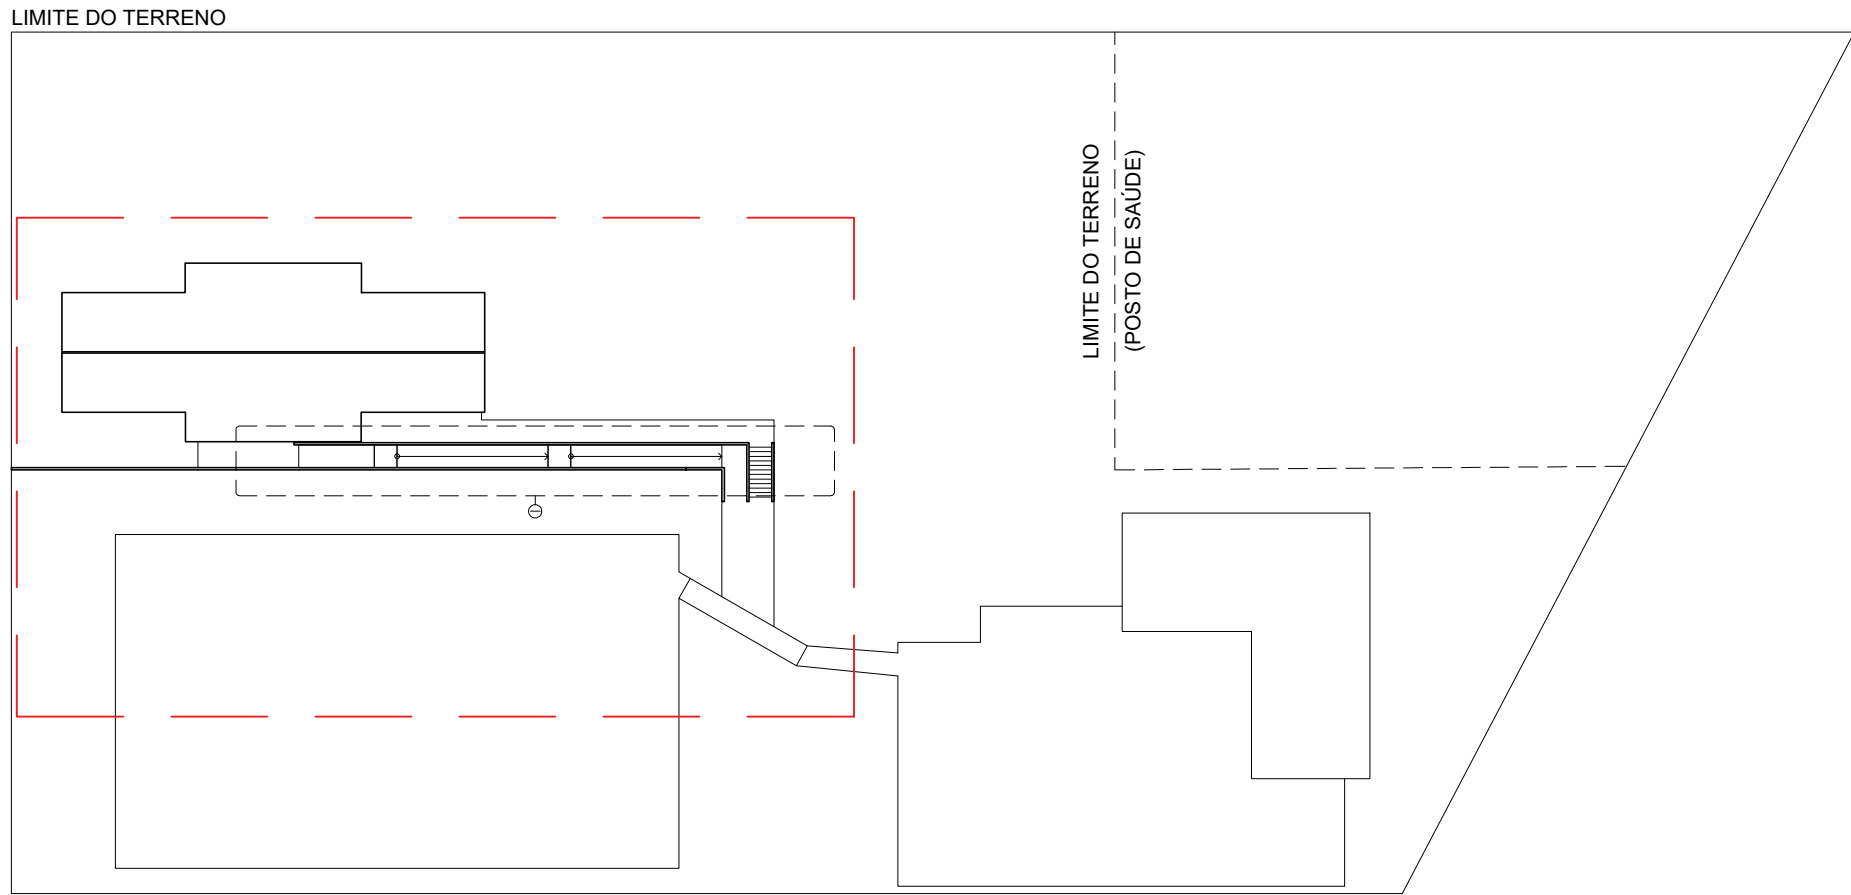


01 MAPA - ZONA DA PLANTA
ESCALA: 1:500

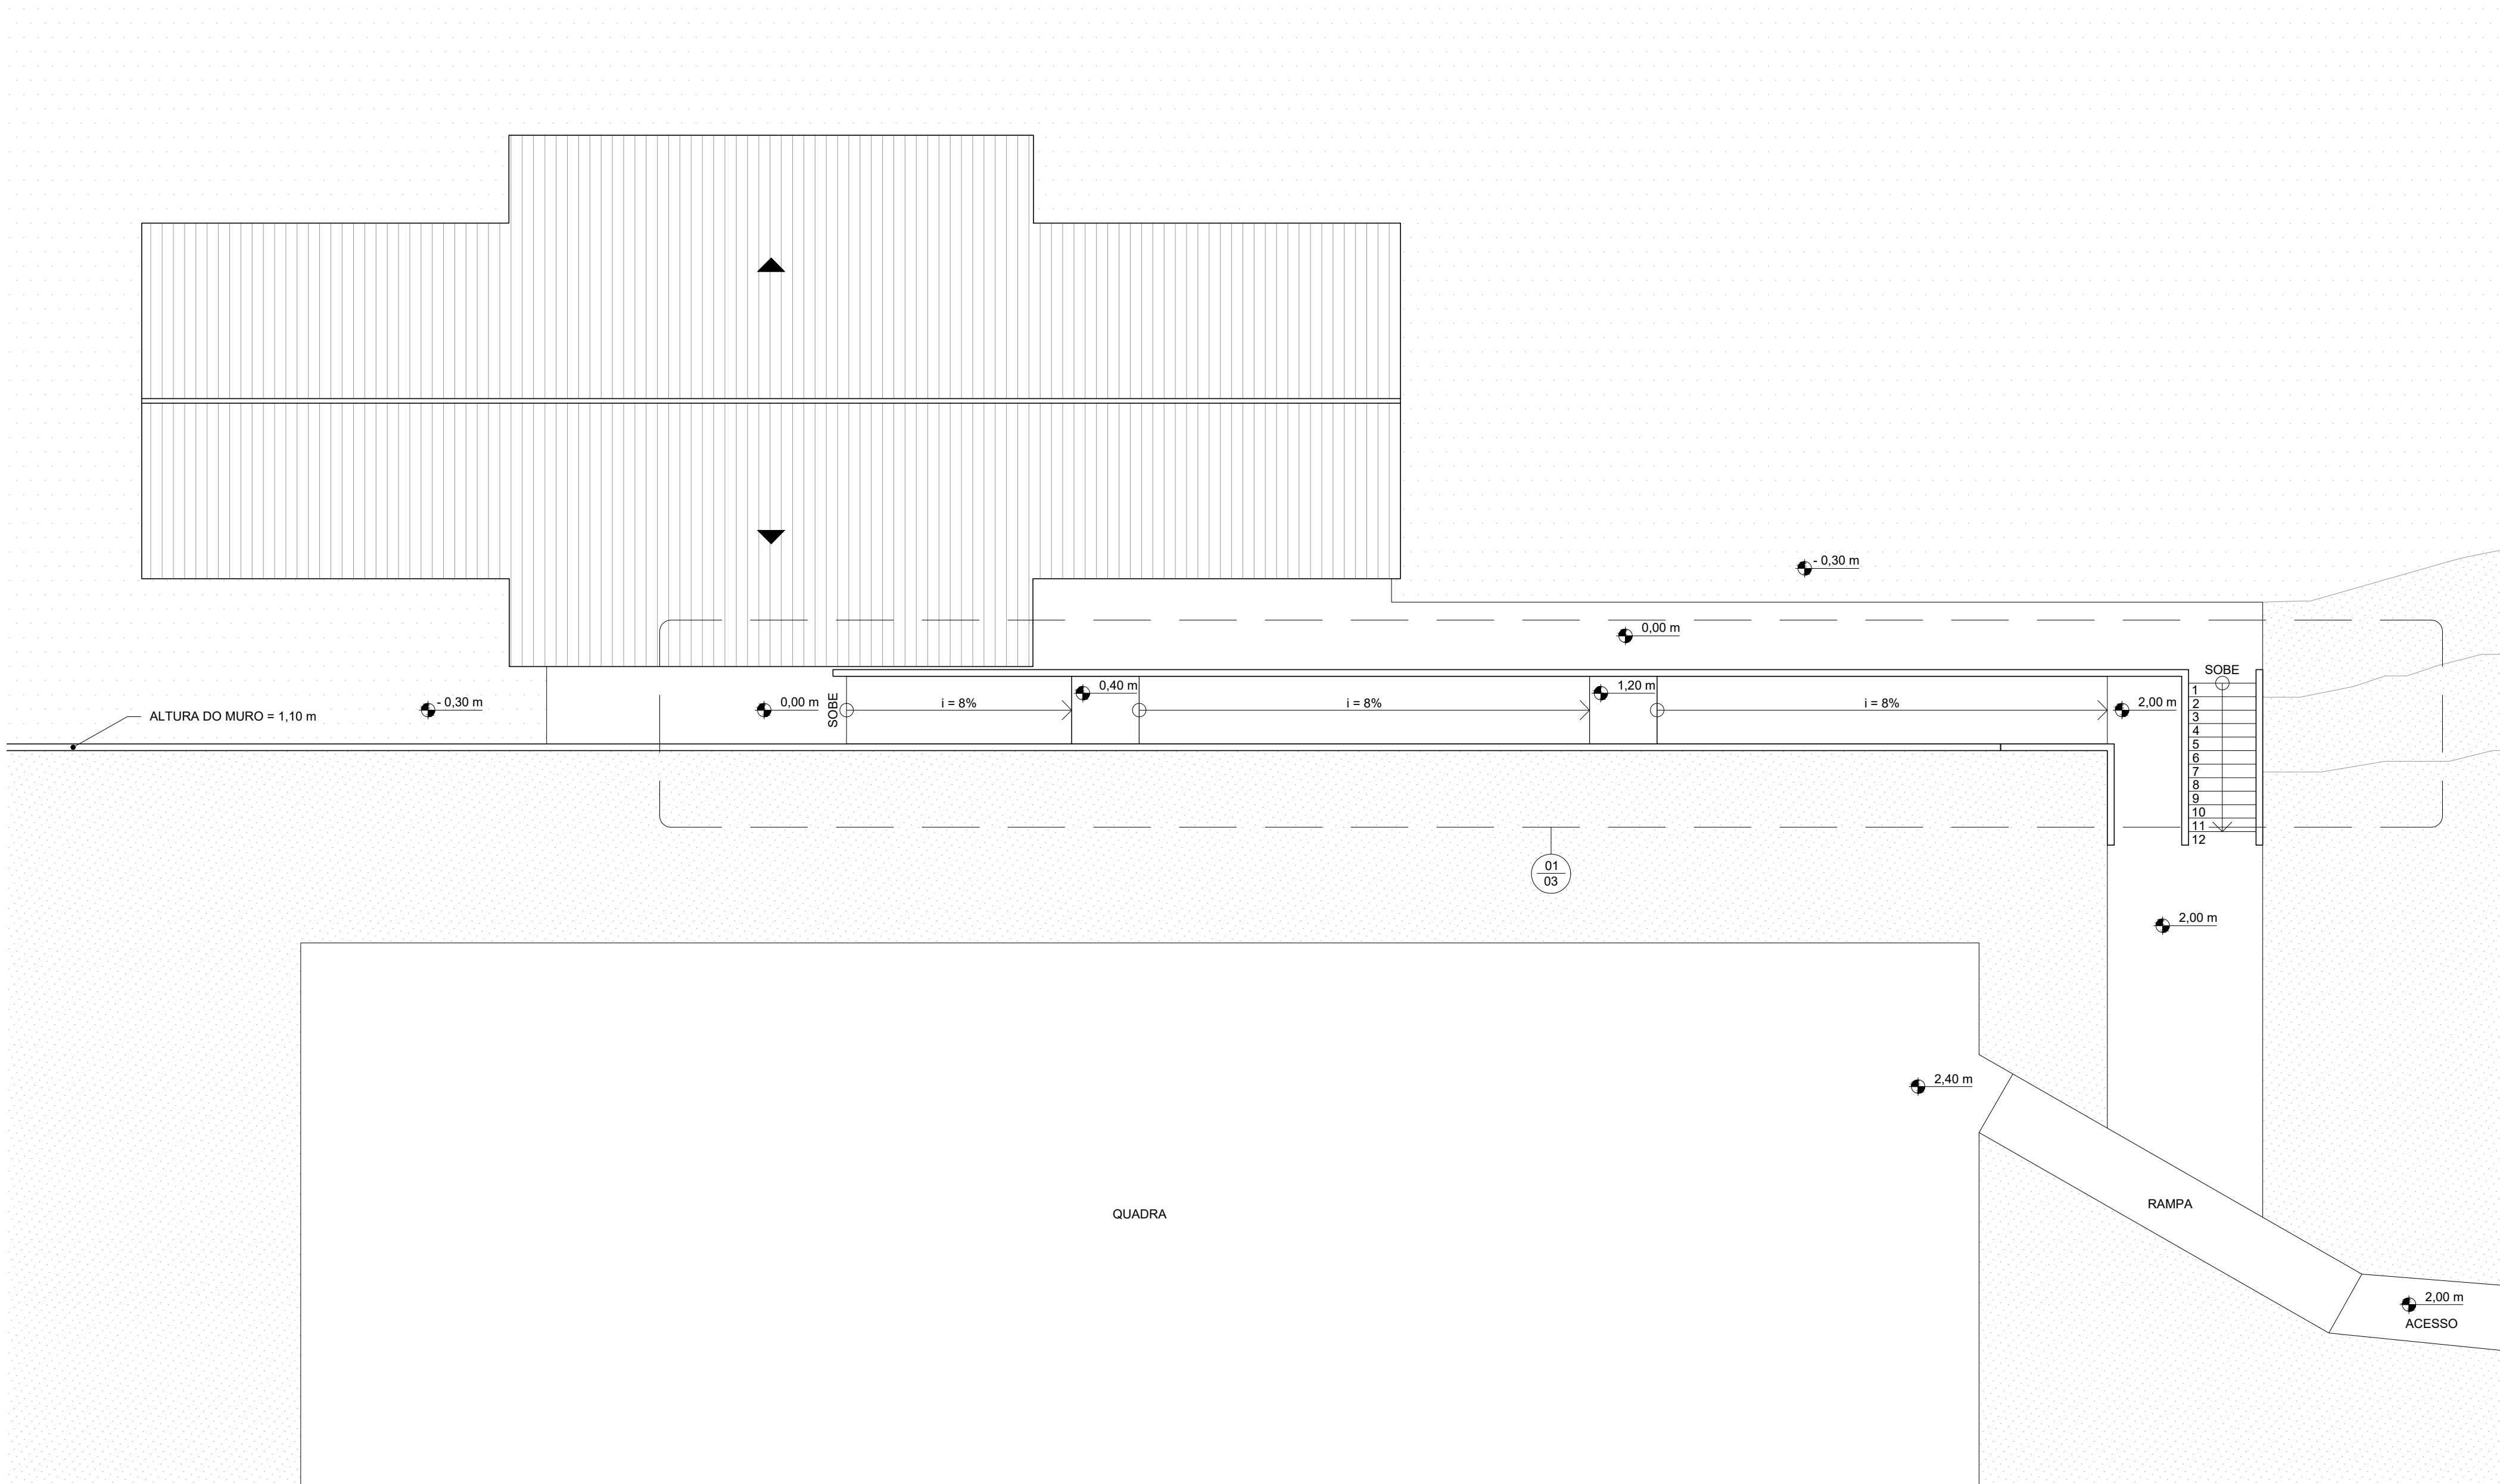


02 PLANTA BAIXA - NÍVEL DA QUADRA
ESCALA: 1:100

ID Nº 1117659 ESCOLA 2 SALAS			
ENDEREÇO:		PARECI NOVO, RS, EMEF CATHARINA F. WEISSHEIMER	
MUNICÍPIO - UF:		PARECI NOVO, RS	
PREFEITURA MUNICIPAL DE PARECI NOVO, RS			
PROPRIETÁRIO			
RESP. TÉCNICO		CREA/CAU	
OBSERVAÇÕES:		ART	
PROJETO DE ESTRUTURA			
FORMATO A1 (840X594)	PLANTA BAIXA NÍVEL DA QUADRA		ARQ. <

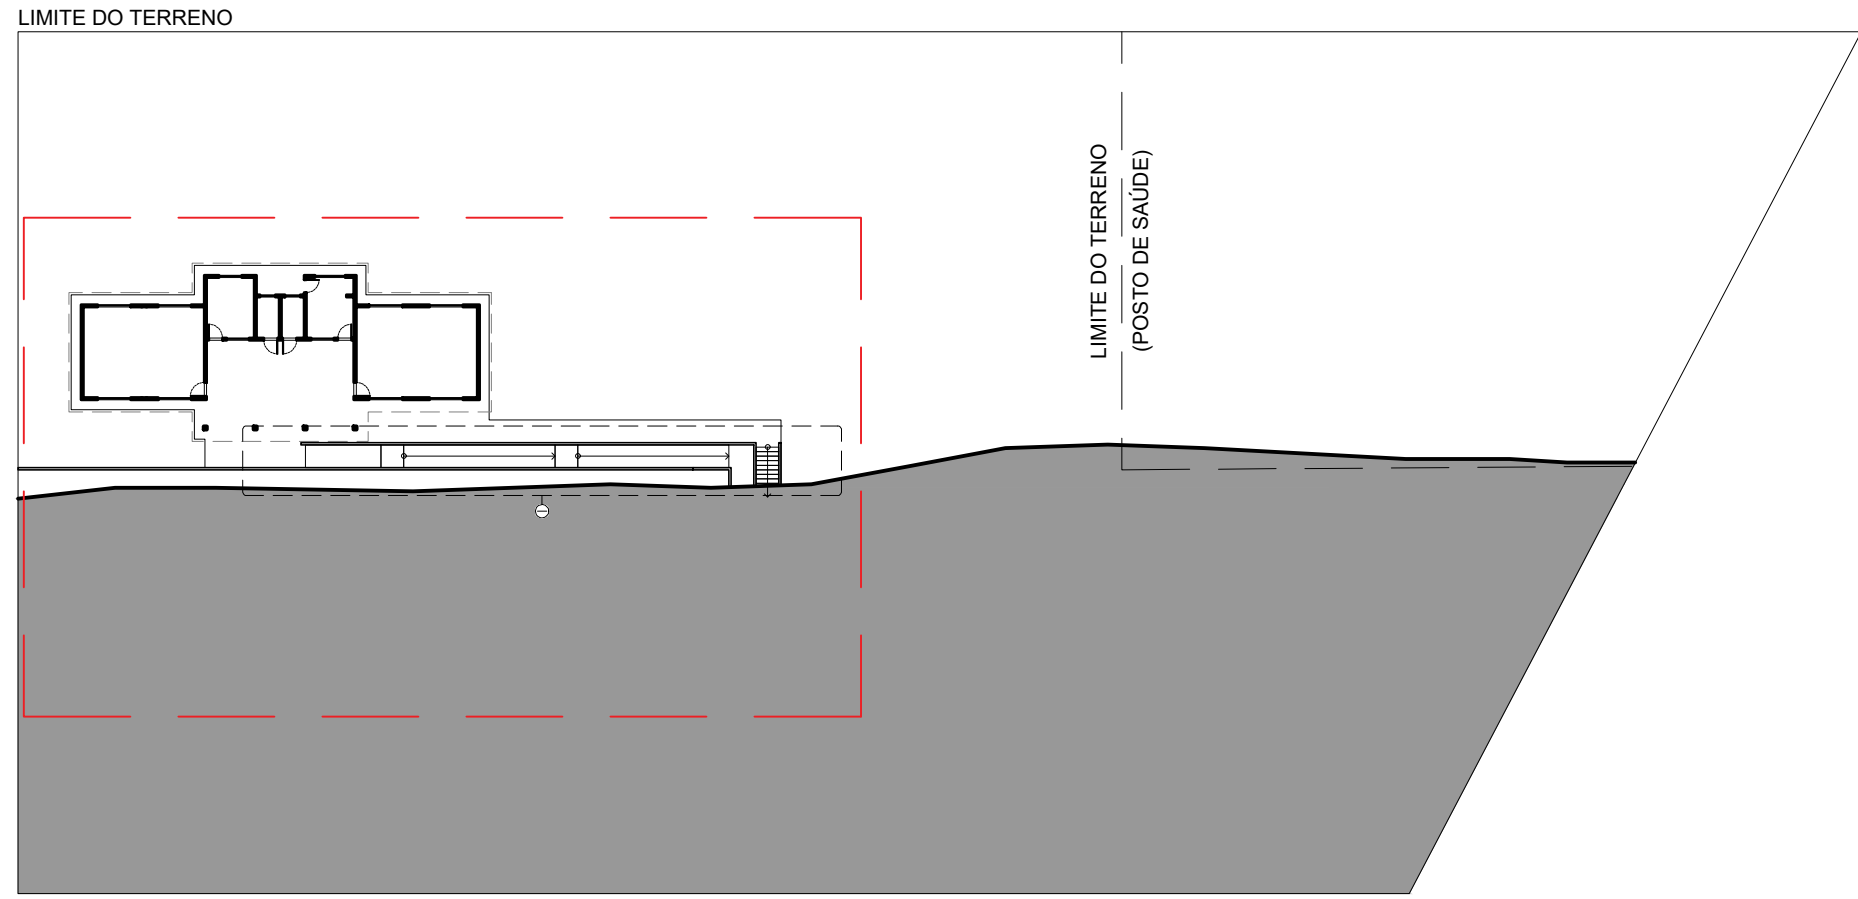





01 MAPA - ZONA DA PLANTA
ESCALA: 1:500

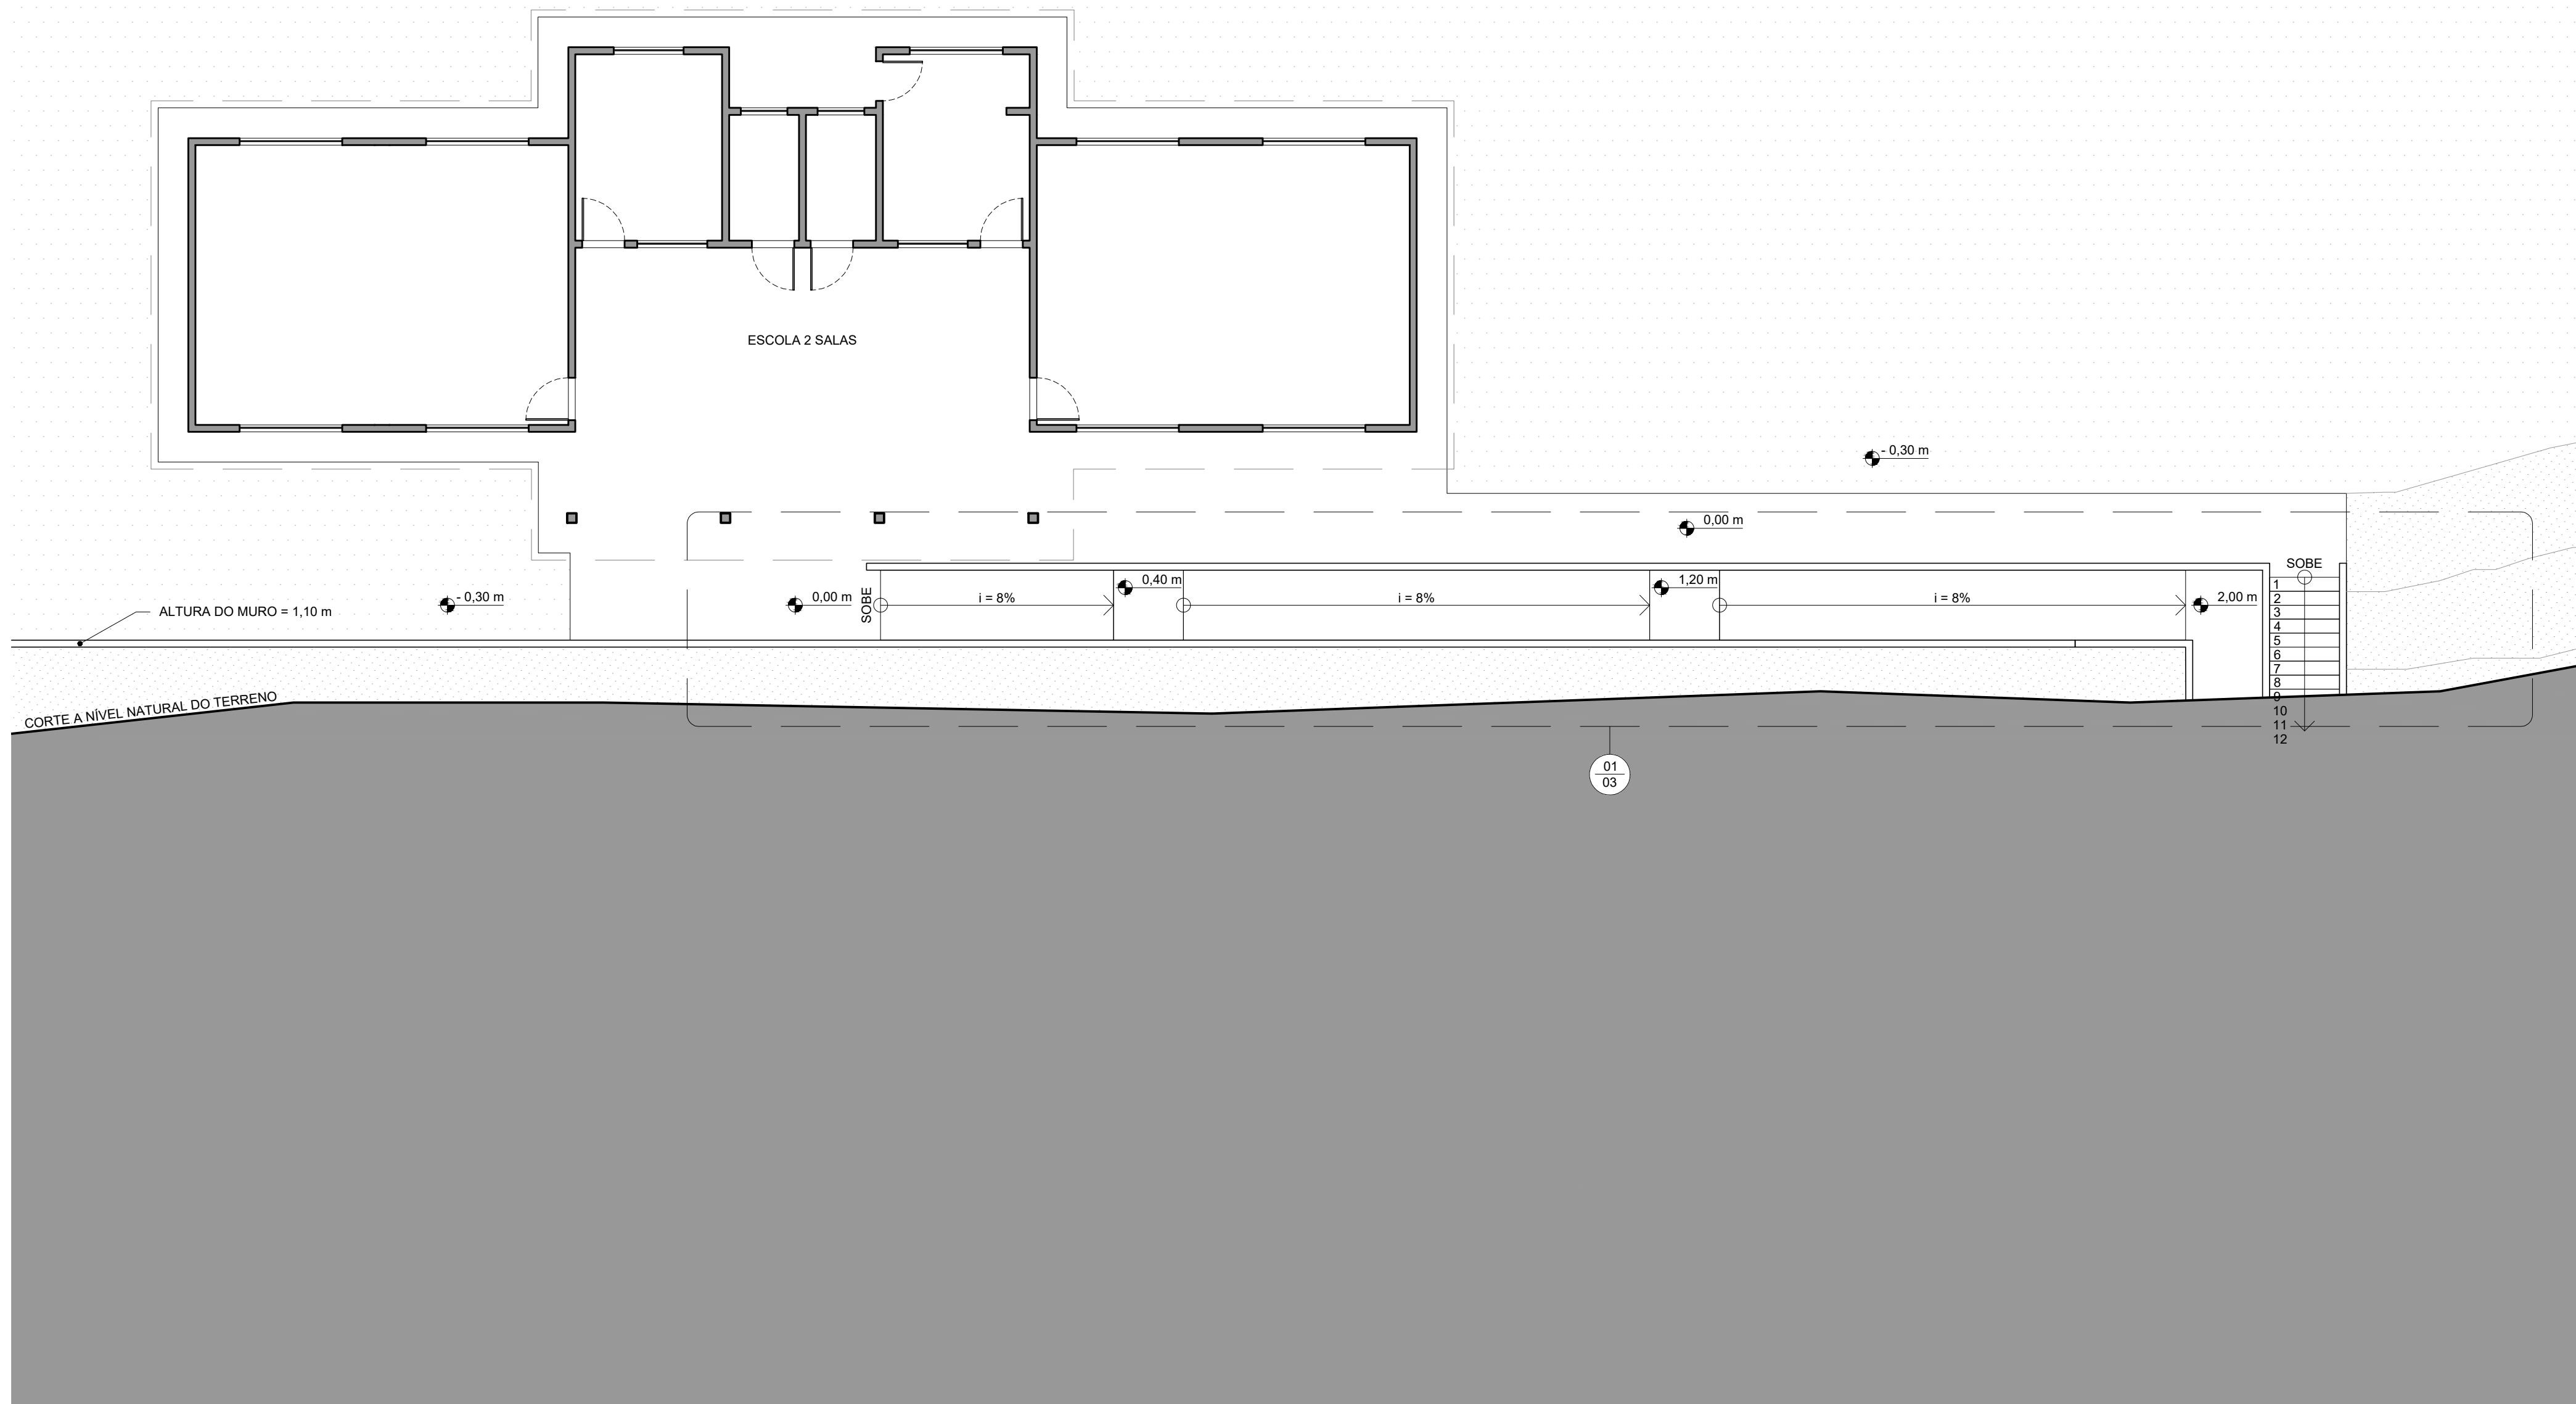

02 PLANTA BAIXA - NÍVEL DA ESCOLA
ESCALA: 1:100



ID Nº 1117659 ESCOLA 2 SALAS			
ENDEREÇO:		PARECI NOVO, RS, EMEF CATHARINA F. WEISSHEIMER	
MUNICÍPIO - UF:		PARECI NOVO, RS	
PREFEITURA MUNICIPAL DE PARECI NOVO, RS			
PROPRIETÁRIO			
RESP. TÉCNICO		CREA/CAU	
OBSERVAÇÕES:		ART	
PROJETO DE ESTRUTURA			
FORMATO A1 (840X594)	PLANTA BAIXA NÍVEL DA ESCOLA		ARQ. 02/03
	REVISÃO R.00 R.00 R.00	ESCALA VARIADA DATA EMISSÃO 26/08/2025	

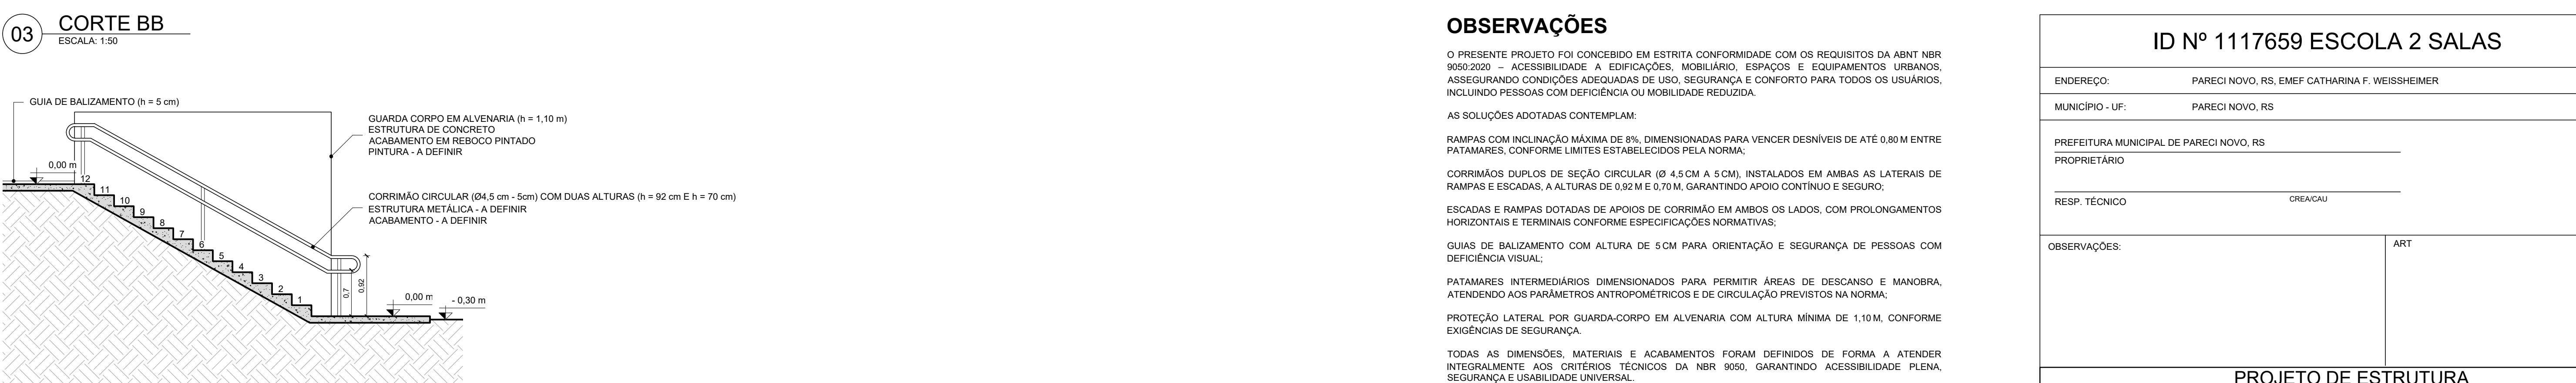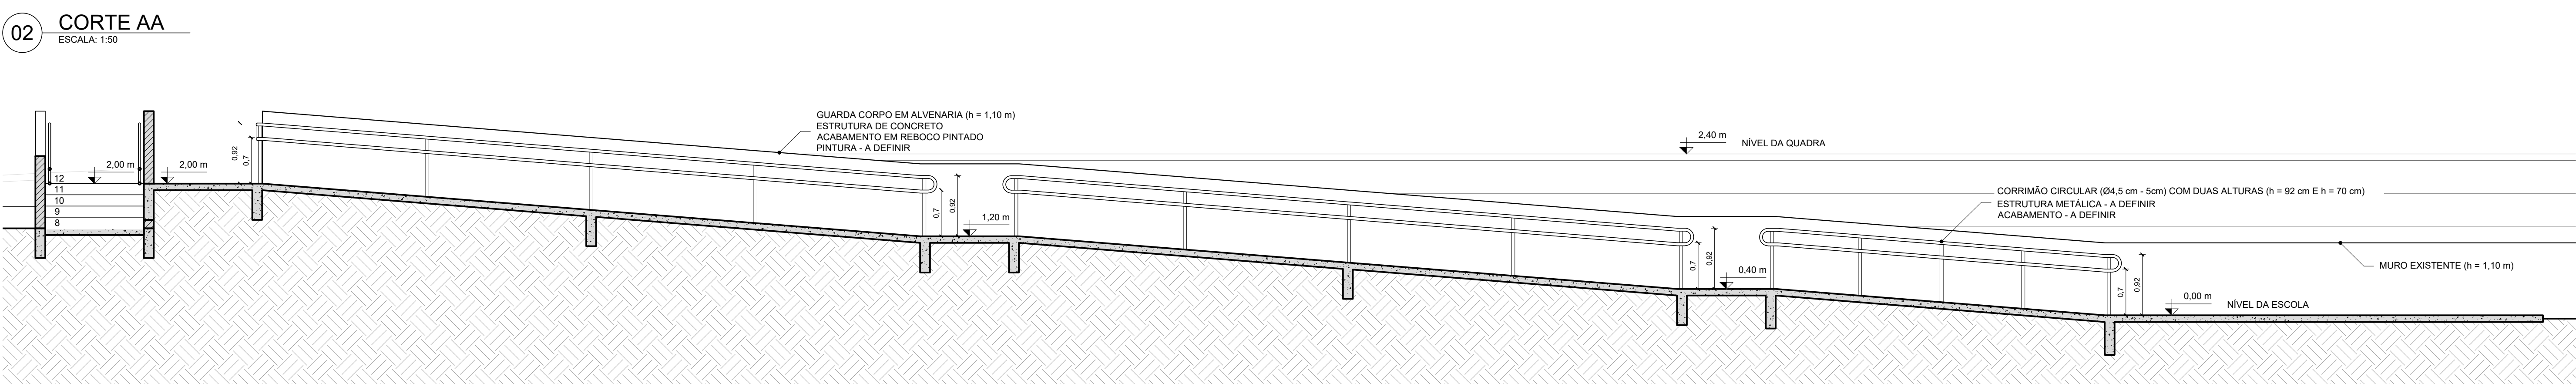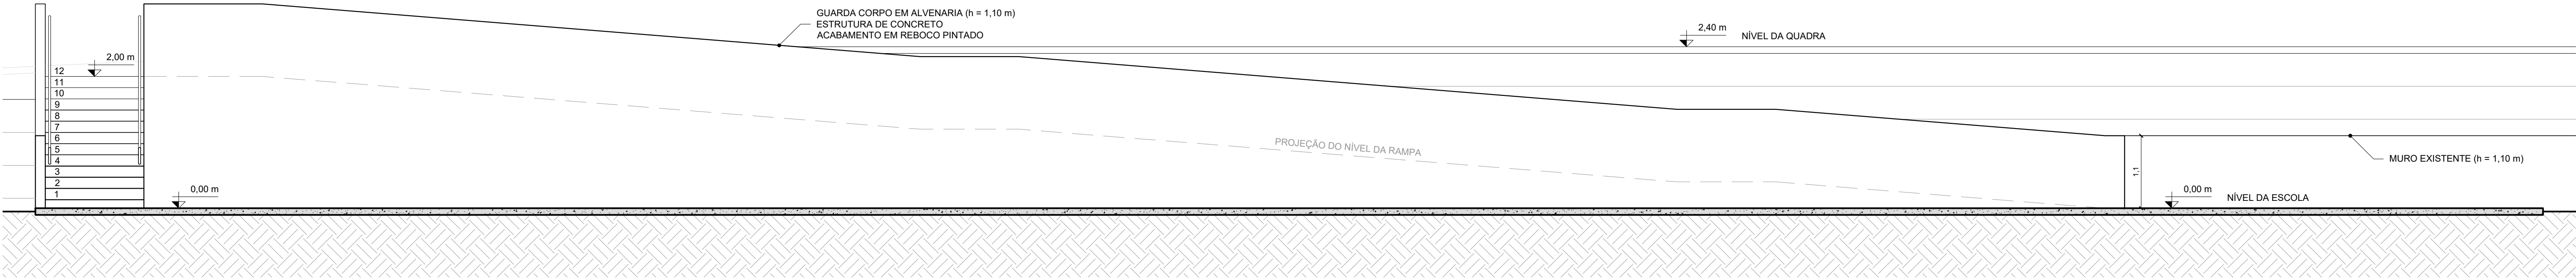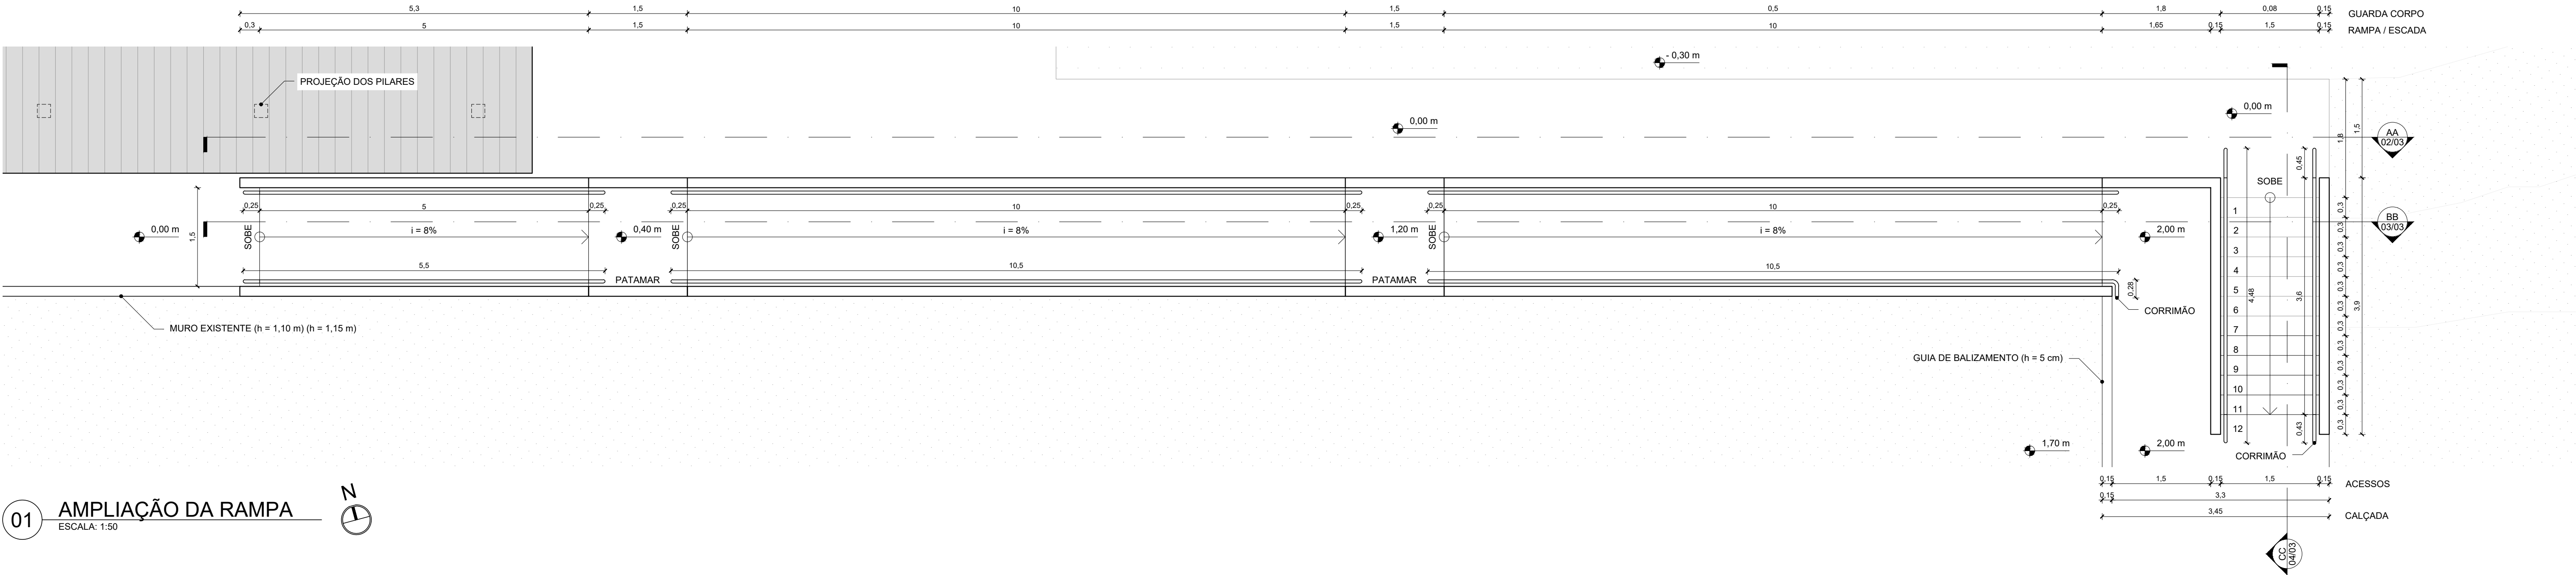

OBSERVAÇÕES

O PRESENTE PROJETO FOI CONCEBIDO EM ESTRITA CONFORMIDADE COM OS REQUISITOS DA ABNT NBR 9050:2020 – ACESSIBILIDADE A EDIFICAÇÕES, MOBILIÁRIO, ESPAÇOS E EQUIPAMENTOS URBANOS, ASSEGURANDO CONDIÇÕES ADEQUADAS DE USO, SEGURANÇA E CONFORTO PARA TODOS OS USUÁRIOS, INCLUINDO PESSOAS COM DEFICIÊNCIA OU MOBILIDADE REDUZIDA.

AS SOLUÇÕES ADOTADAS CONTEMPLAM:

RAMPAS COM INCLINAÇÃO MÁXIMA DE 8%, DIMENSIONADAS PARA VENCER DESNÍVEIS DE ATÉ 0,80 M ENTRE PATAMARES, CONFORME LIMITES ESTABELECIDOS PELA NORMA;

CORRIMÃOS DUPLIS DE SEÇÃO CIRCULAR (Ø 4,5 CM A 5 CM), INSTALADOS EM AMBAS AS LATERAIS DE RAMPAS E ESCADAS, A ALTURAS DE 0,92 M E 0,70 M, GARANTINDO APOIO CONTÍNUO E SEGURO;

ESCADAS E RAMPAS DOTADAS DE APOIOS DE CORRIMÃO EM AMBOS OS LADOS, COM PROLONGAMENTOS HORIZONTAIS E TERMINAIS CONFORME ESPECIFICAÇÕES NORMATIVAS;

GUIAS DE BALIZAMENTO COM ALTURA DE 5 CM PARA ORIENTAÇÃO E SEGURANÇA DE PESSOAS COM DEFICIÊNCIA VISUAL;

PATAMARES INTERMEDIÁRIOS DIMENSIONADOS PARA PERMITIR ÁREAS DE DESCANSO E MANOBRAS, ATENDENDO AOS PARÂMETROS ANTROPOMÉTRICOS E DE CIRCULAÇÃO PREVISTOS NA NORMA;

PROTEÇÃO LATERAL POR GUARDA-CORPO EM ALVENARIA COM ALTURA MÍNIMA DE 1,10M, CONFORME EXIGÊNCIAS DE SEGURANÇA.

TODAS AS DIMENSÕES, MATERIAIS E ACABAMENTOS FORAM DEFINIDOS DE FORMA A ATENDER INTEGRALMENTE AOS CRITÉRIOS TÉCNICOS DA NBR 9050, GARANTINDO ACESSIBILIDADE PLENA, SEGURANÇA E USABILIDADE UNIVERSAL.

QUANTITATIVO

CORRIMÃO: 62,25 m

ID Nº 1117659 ESCOLA 2 SALAS			
ENDEREÇO:		PARECI NOVO, RS, EMEF CATHARINA F. WEISSHEIMER	
MUNICÍPIO - UF:		PARECI NOVO, RS	
PREFEITURA MUNICIPAL DE PARECI NOVO, RS			
PROPRIETÁRIO			
RESP. TÉCNICO		CREA/CAU	
OBSERVAÇÕES:		ART	
PROJETO DE ESTRUTURA			
FORMATO A1 (840X594)	PLANTA BAIXA CORTES RAMPA/ESCALA		ARQ. <