



1 PLANTA BAIXA TÉRREO
ESCALA 1:100



2 SUPERIOR
ESCALA 1:100

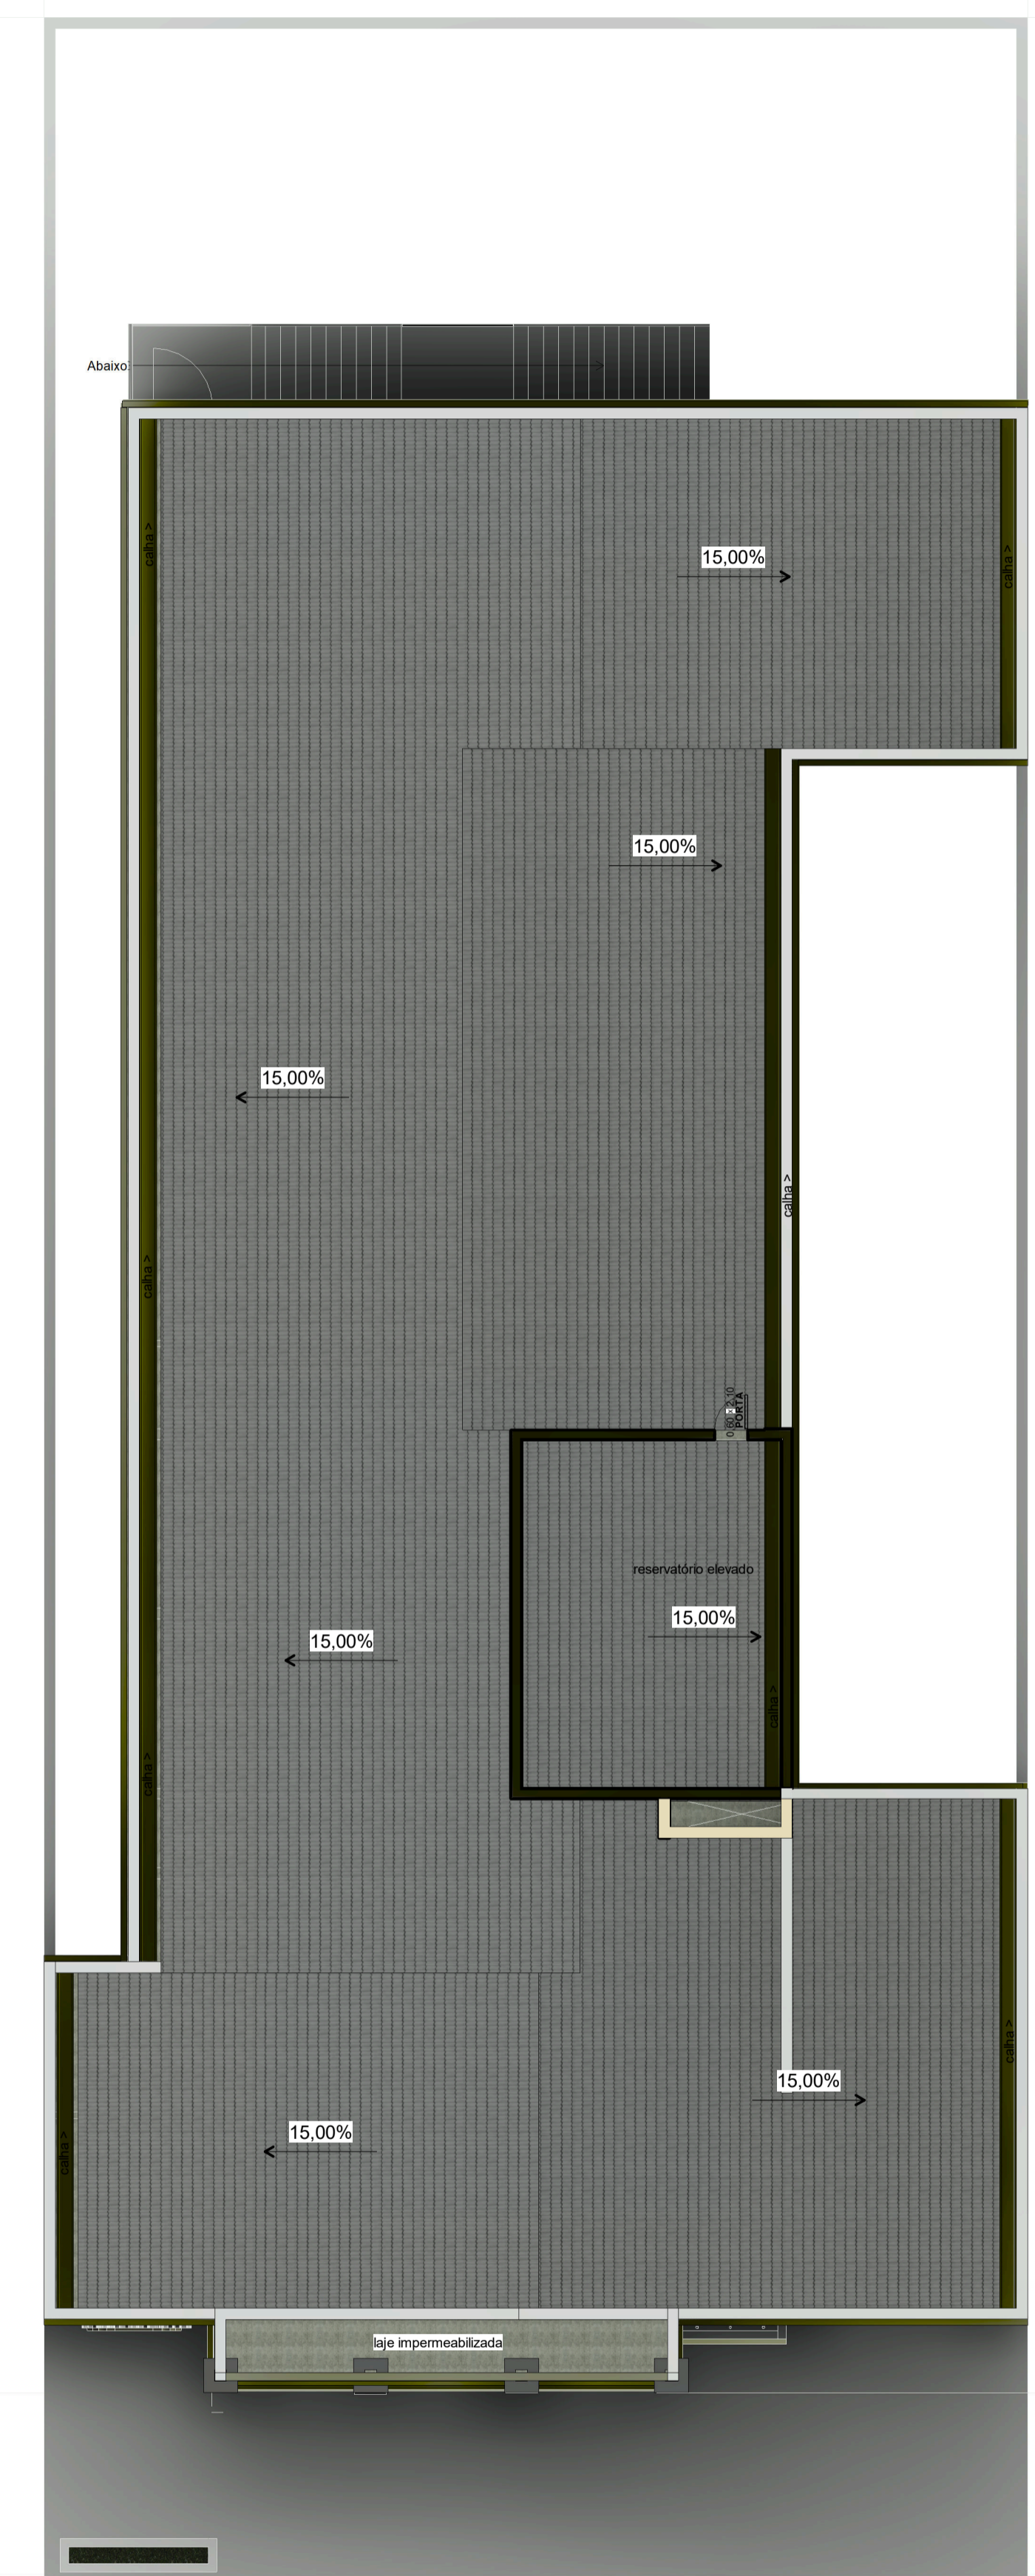

3 COBERTURA
ESCALA 1:100

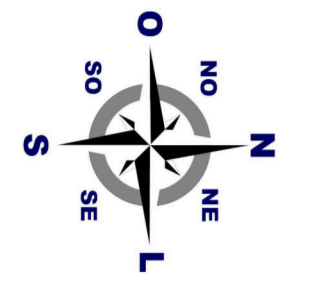

Câmara Municipal de São Luiz Gonzaga/RS		PROJETO BÁSICO	
Engenheira Civil Tcheusley Heineck Machado Bratz			
PROJETO: Câmara Municipal de São Luiz Gonzaga/RS LOCAL: Rua Salvador Pinheiro Machado, Centro		FOLHA P01	
DESENHO	Engº Tcheusley Bratz	ENGENHEIRA CIVIL Tcheusley H. M. Bratz CREA RS 247730	
ESCALAS Indicadas	DESENHO(S) Plantas baixas-básica e cobertura	ART Nº 13889786 R-815764 QUADRA Nº 231	REGISTROMATRICULA Lote 111246 ÁREA DO TERRENO: 748,00m² ÁREA RESERVATÓRIO: 25,86m² ÁREA PAV. SUPERIOR CONSTRUIDA: 493,25m² ÁREA TOTAL CONST.: 1.015,46m²