



PLANTA BAIXA
Área: 59,81m²
Escala: 1/50

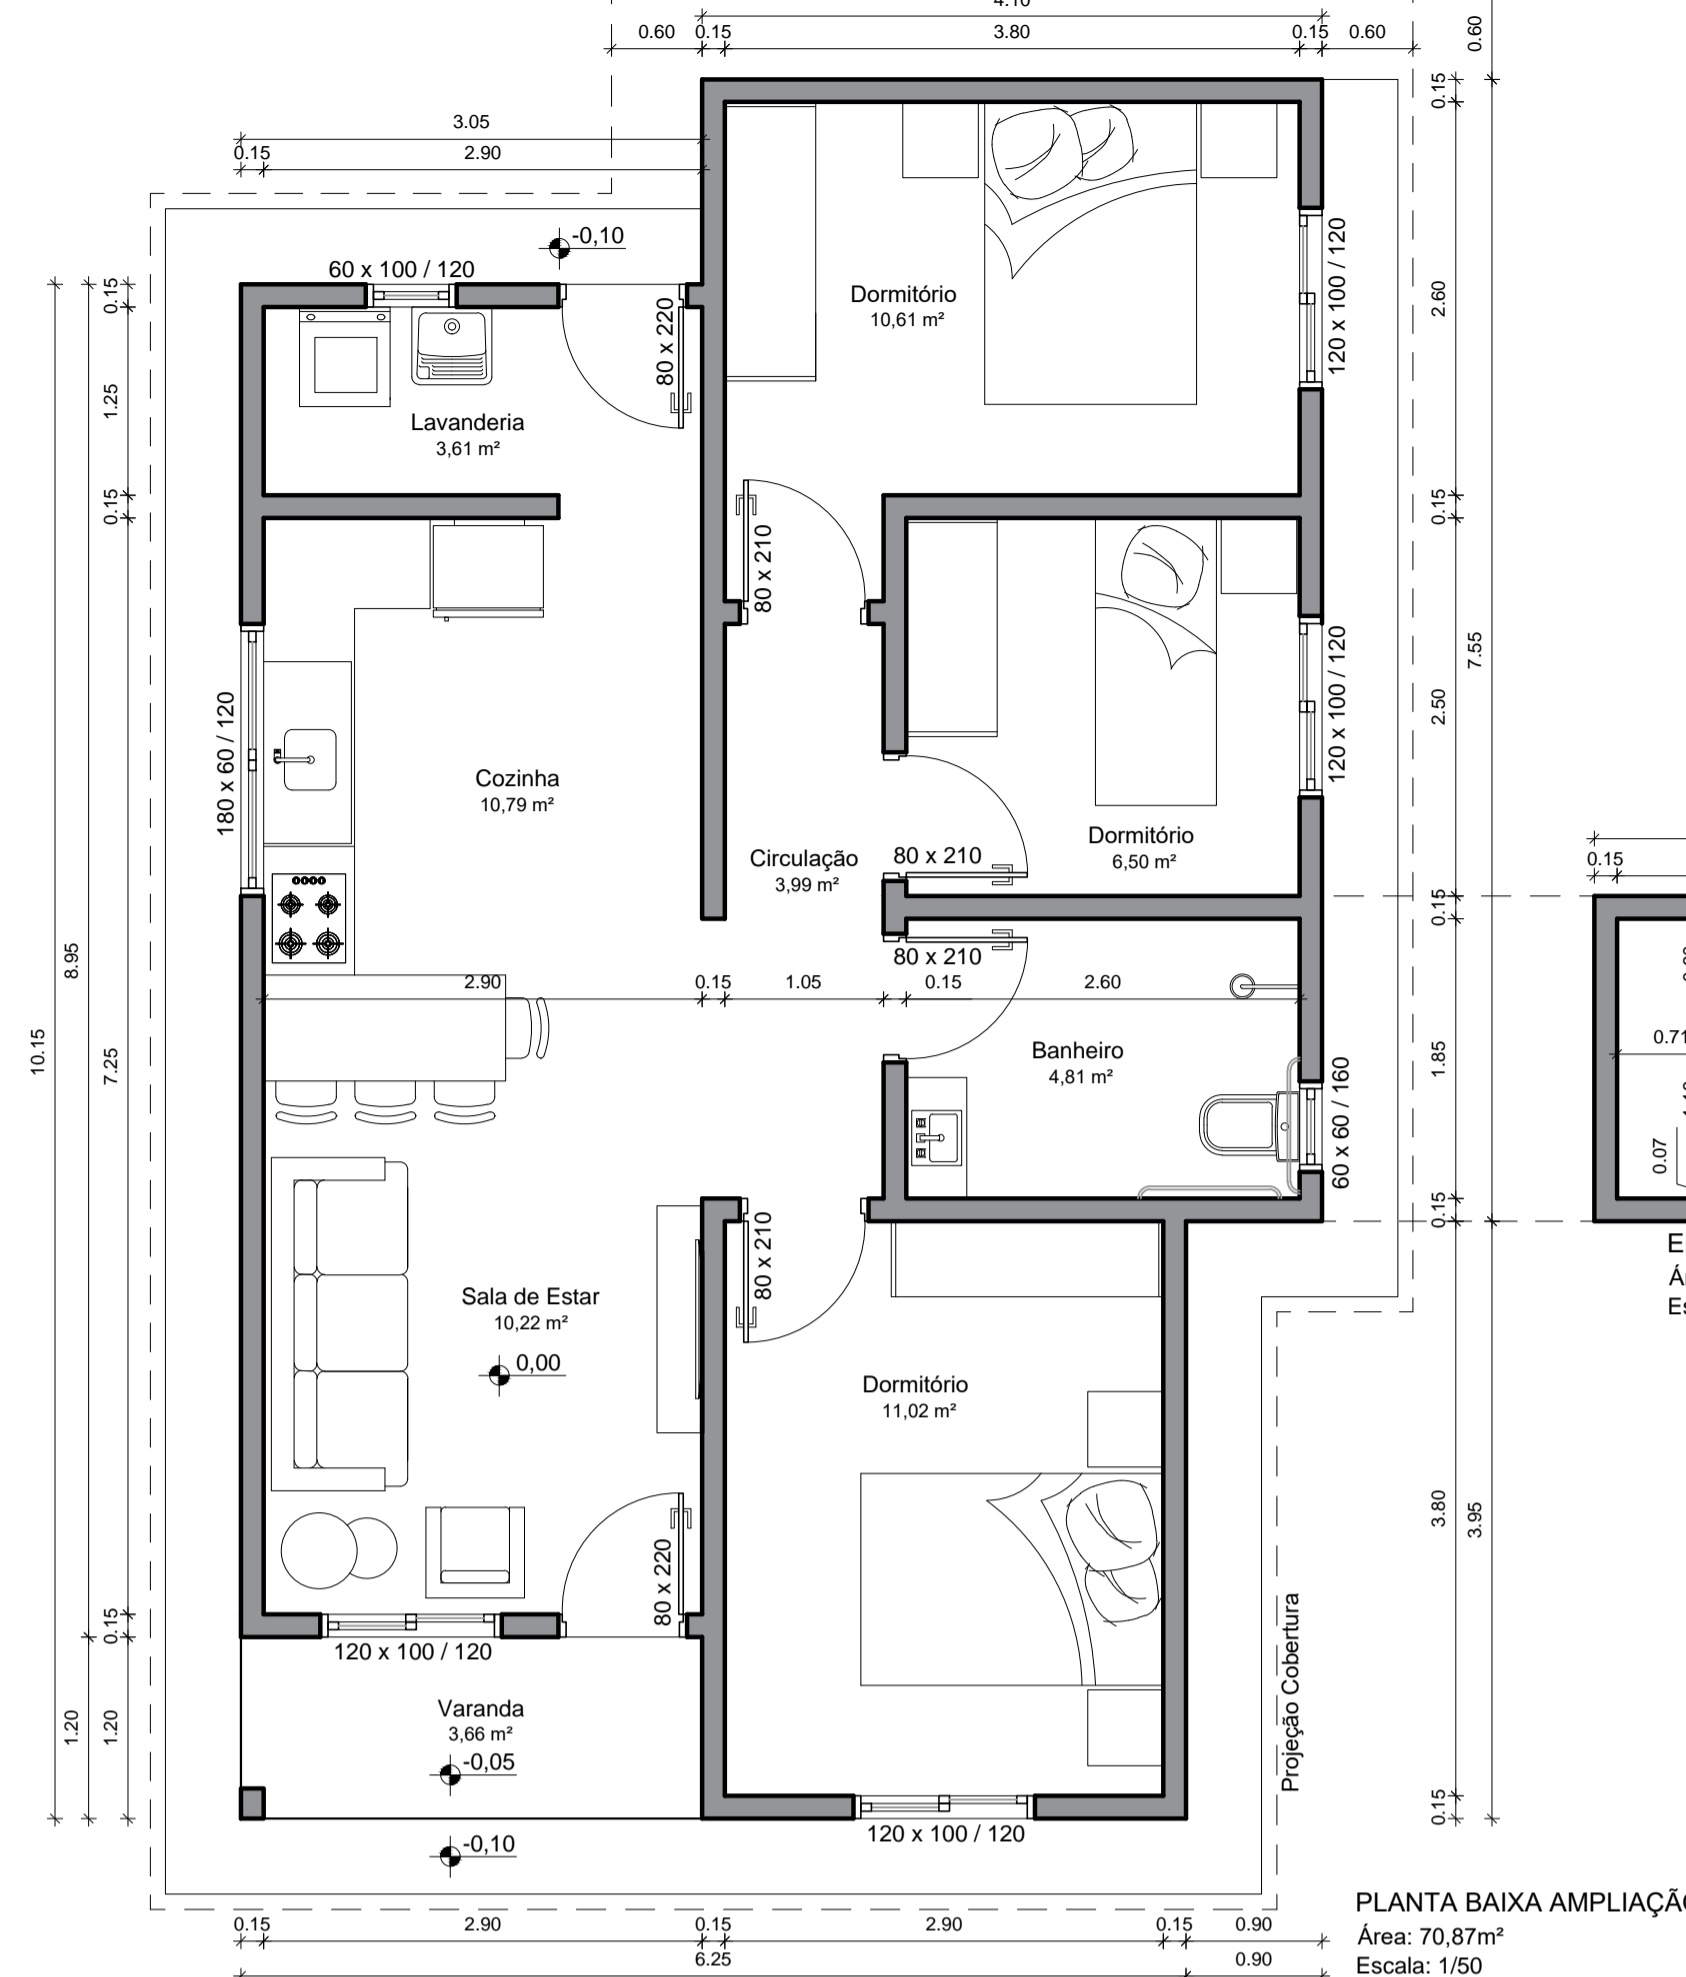


PLANTA BAIXA AMPLIAÇÃO
Área: 70,87m²
Escala: 1/50

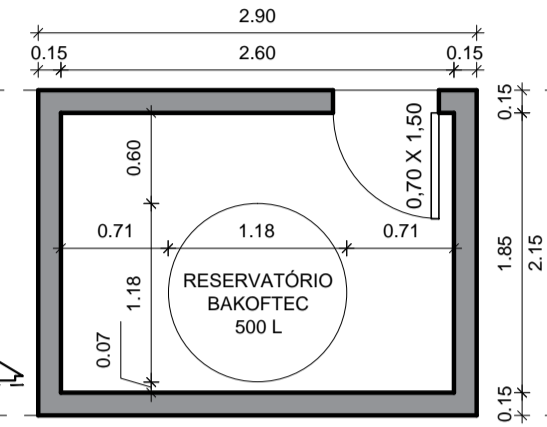


ELEVÇÃO RESERVATÓRIO
Área: 6,24m²
Escala: 1/50




ELEVÇÃO RESERVATÓRIO
Área: 6,24m²
Escala: 1/50

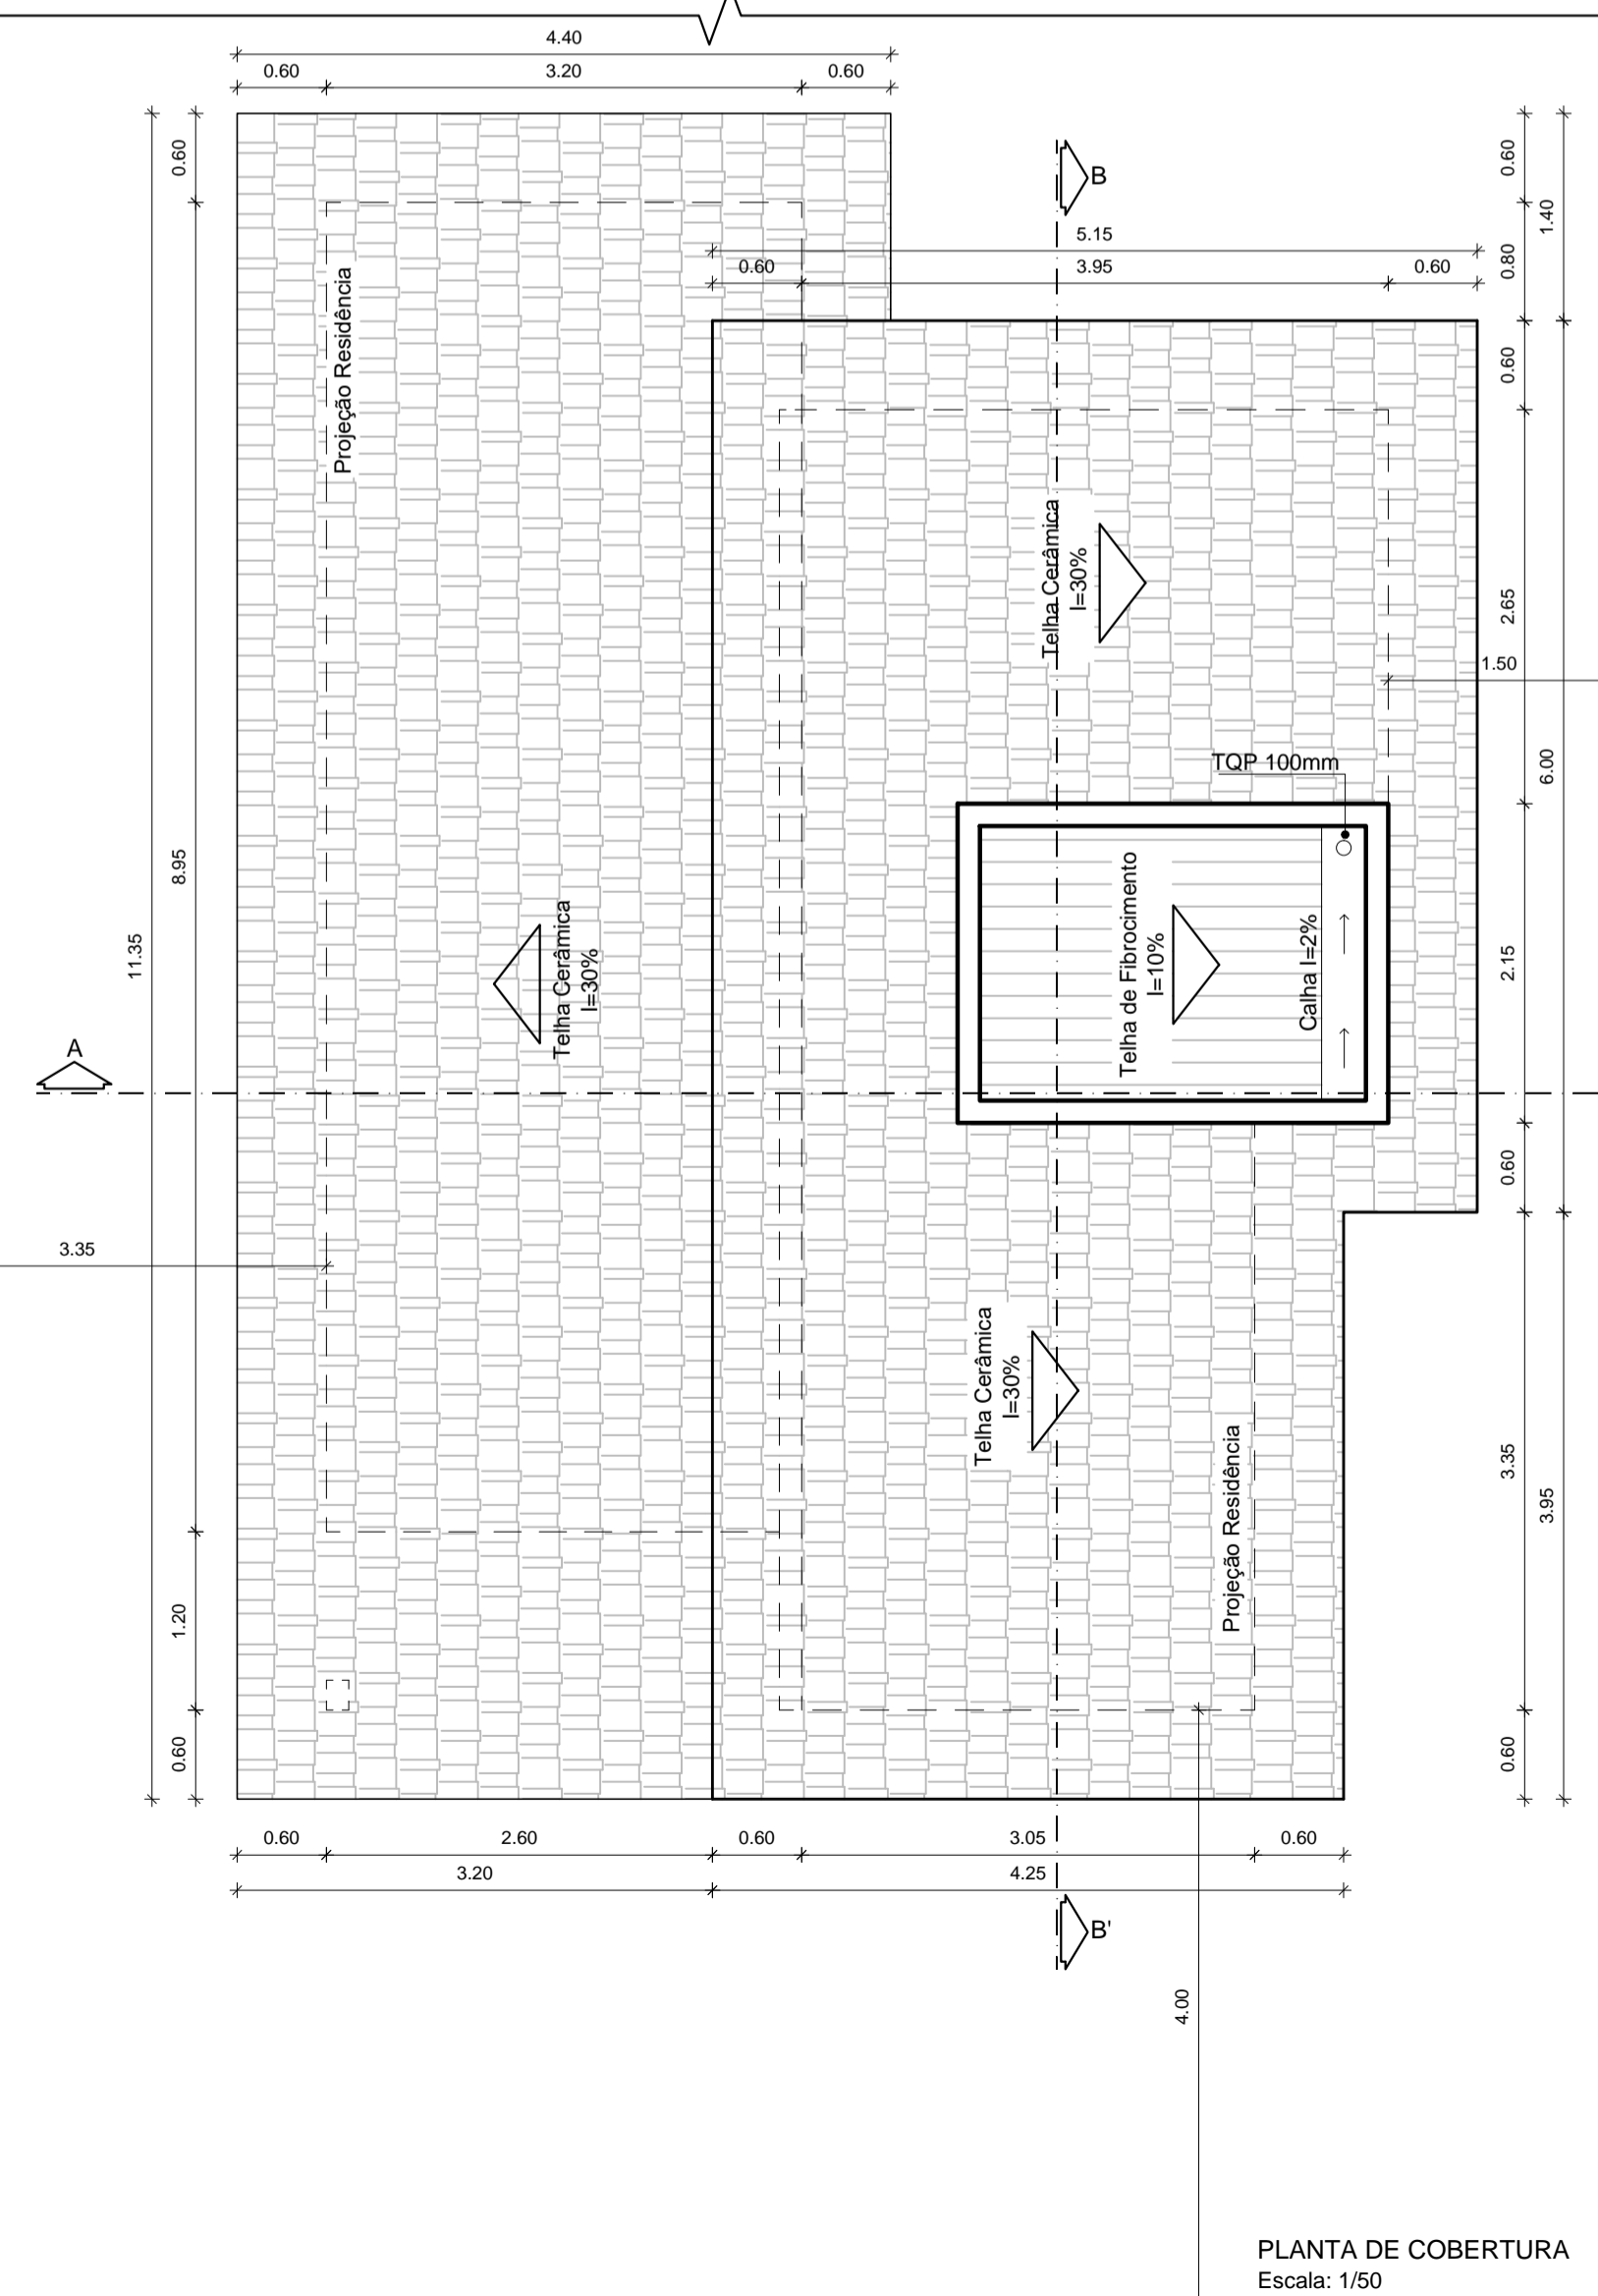


PLANTA DE COBERTURA
Escala: 1/50

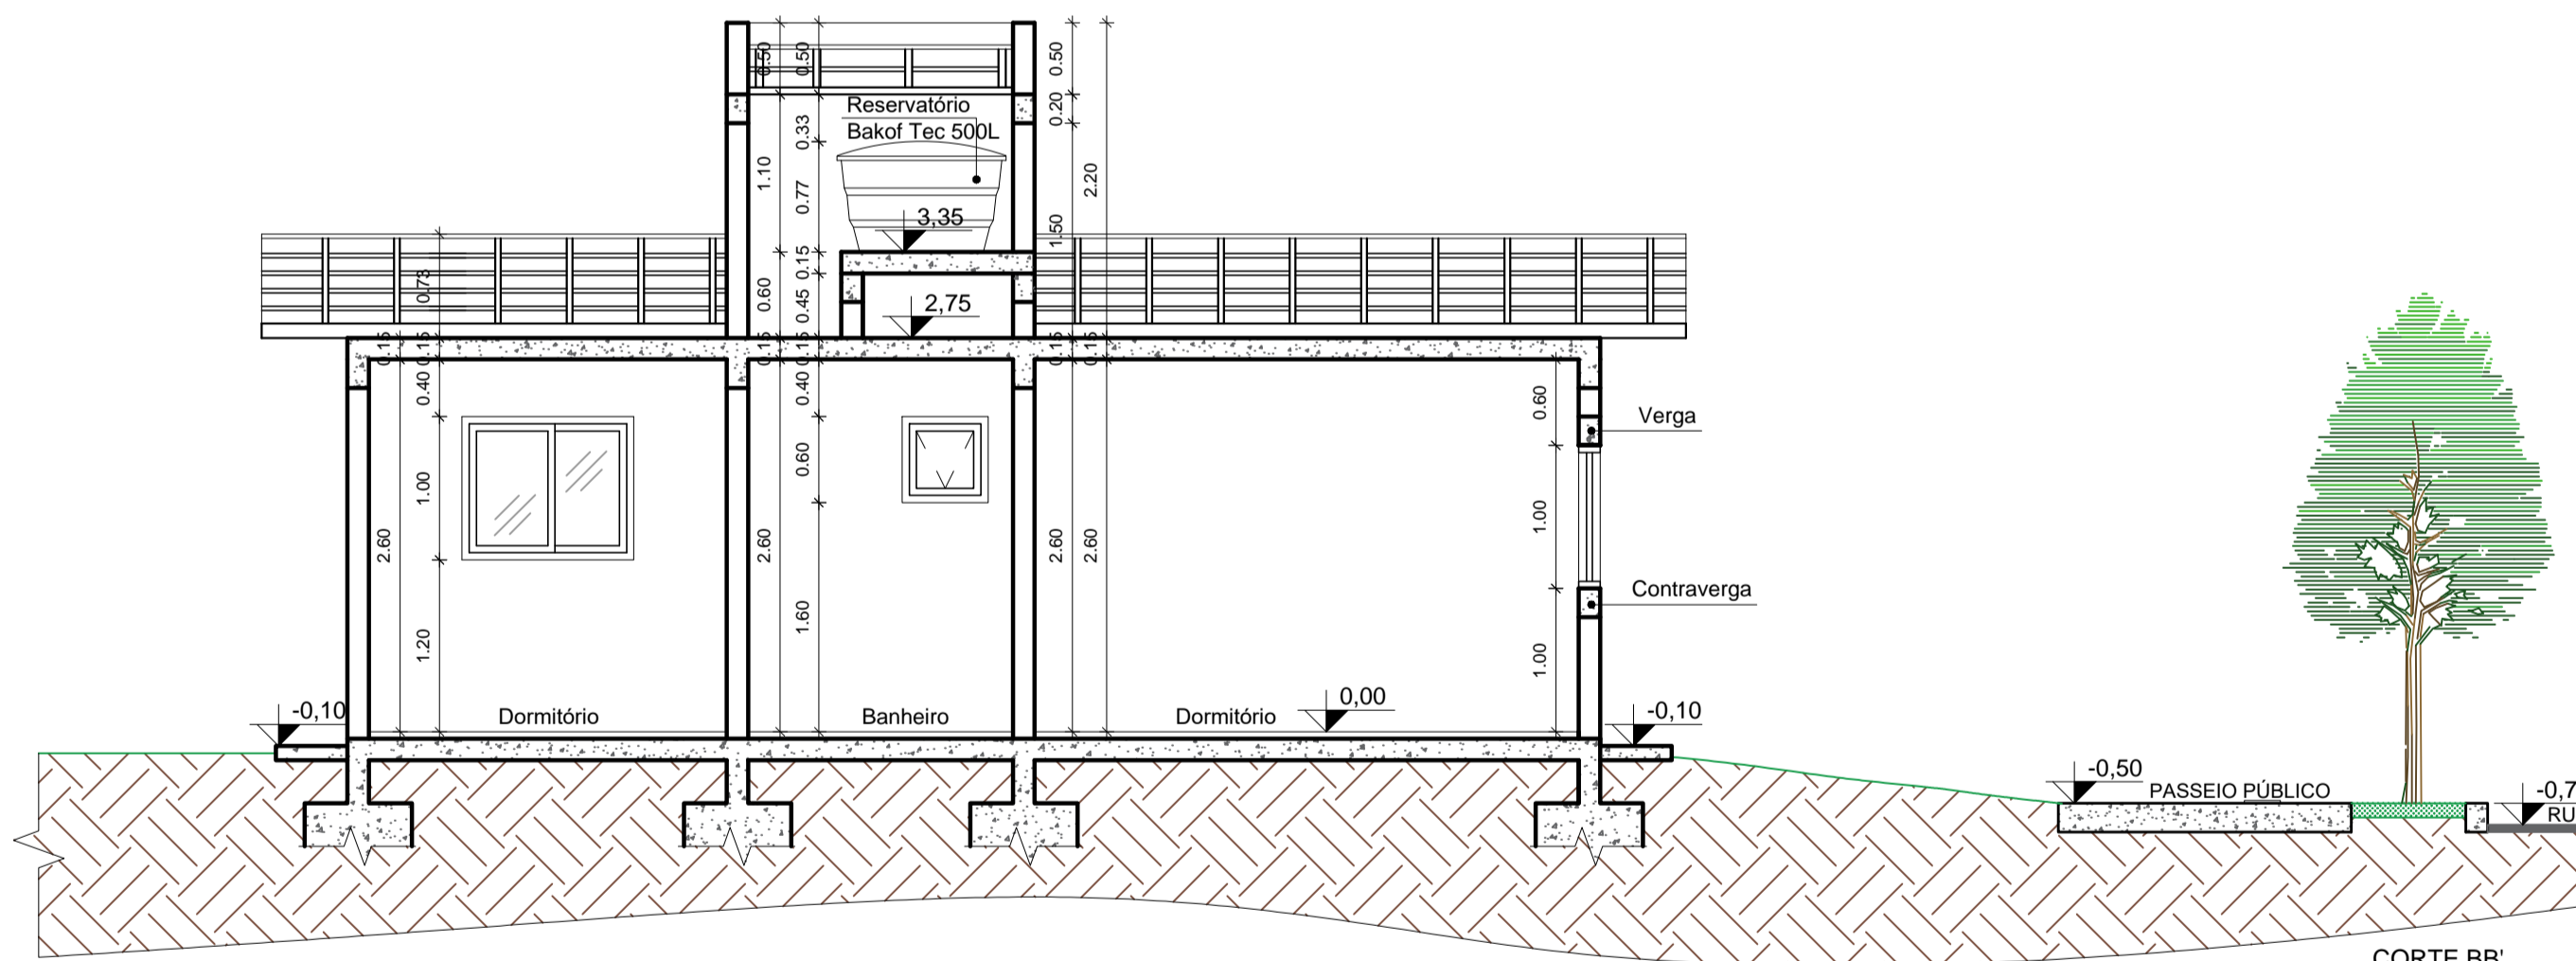


CORTE BB
Escala: 1/50

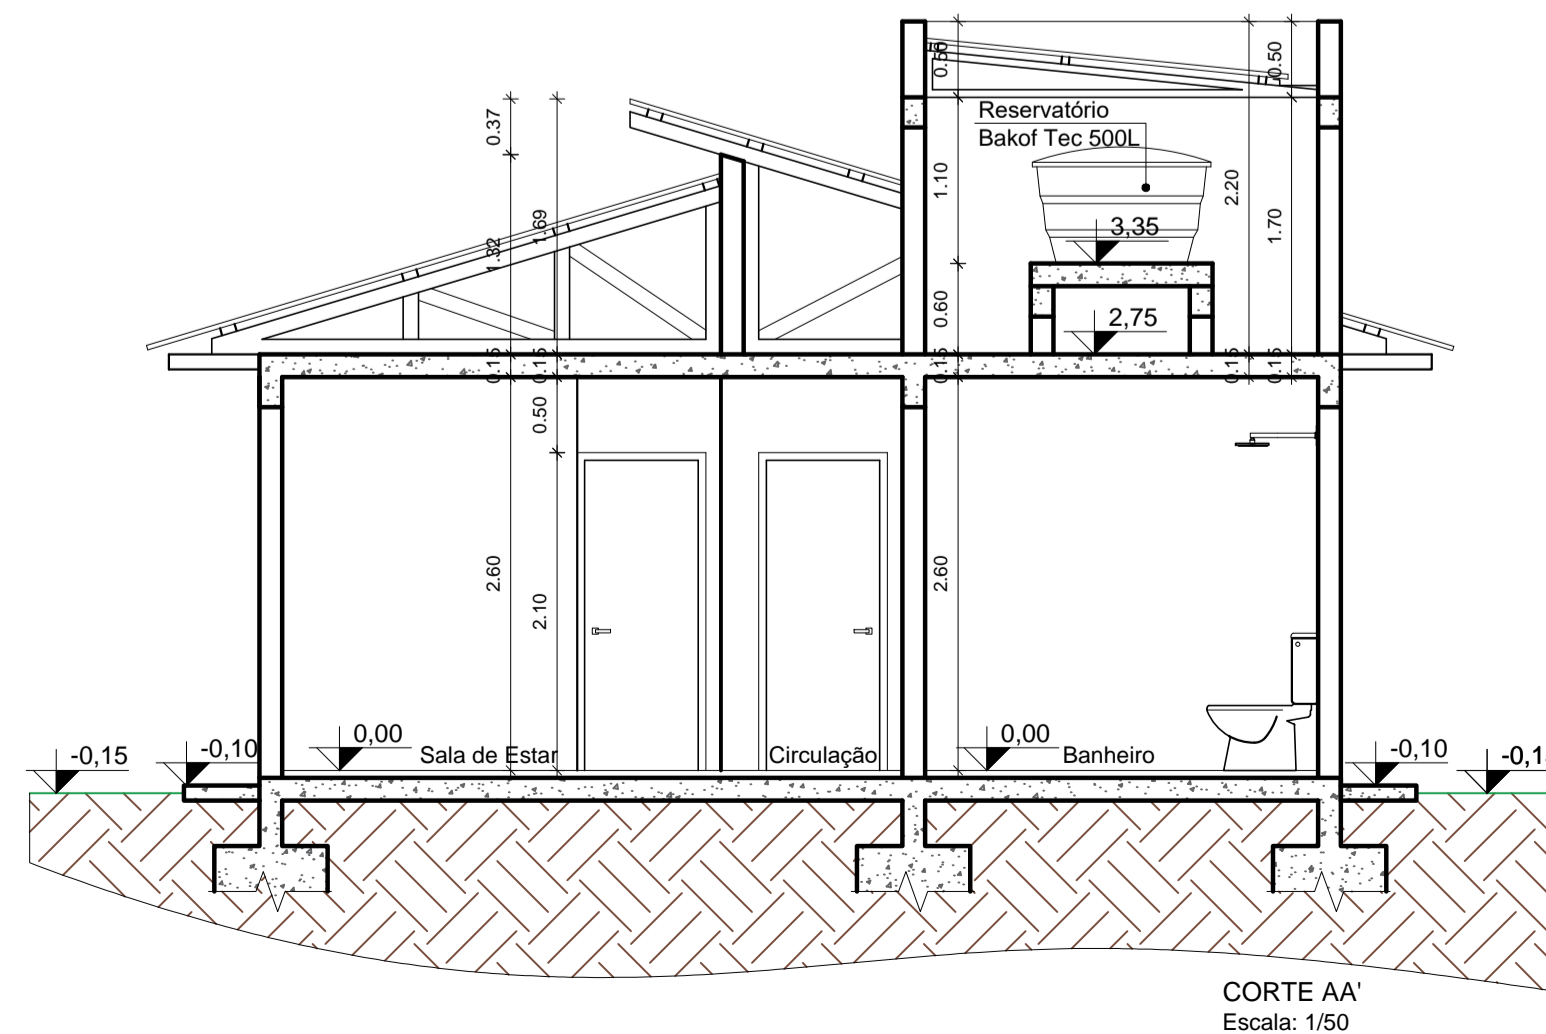

CORTE AA
Escala: 1/50

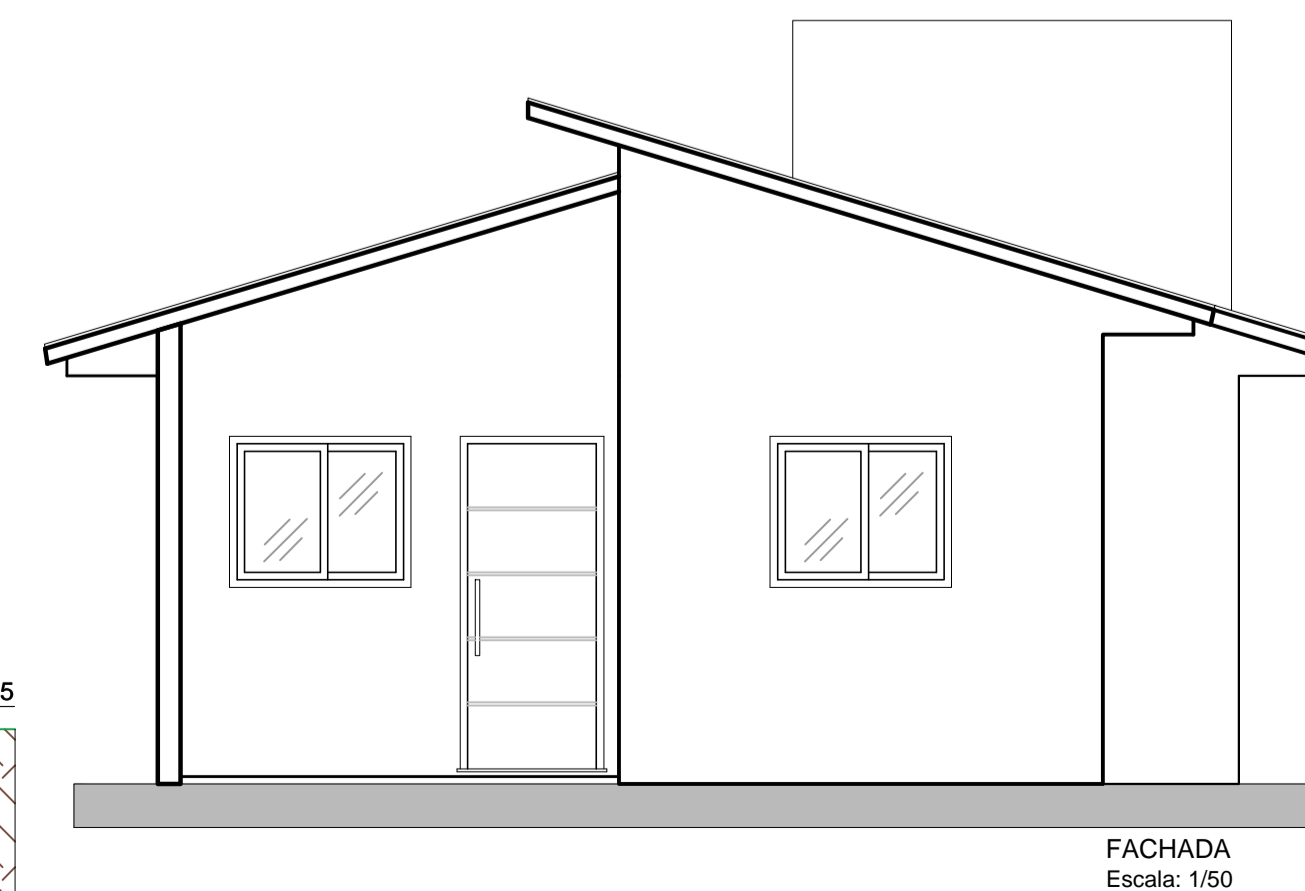

FACHADA
Escala: 1/50

 <p>ESTADO DO RIO GRANDE DO SUL MUNICÍPIO DE PORTO MAUÁ SECRETARIA DE OBRAS, TRANSPORTES, URBANISMO E TRANSTO - SETOR DE LICENCIAMENTO RUA URUGUAI, 155 - PORTO MAUÁ, RS CEP: 95.600-000 - FONE/FAX: (51) 3661-1145 www.portomaui.rs.gov.br E-mail: engenheiro@portomaui.rs.gov.br "Dona Brígida, Dona Sargina, Salve Vó!"</p>	<p>PROJETO: HABITAÇÕES DE INTERESSE SOCIAL - PORTO MAUÁ</p> <p>FRANCHA: PLANTA DE COBERTURA, PLANTA BAIXA, CORTES E FACHADA</p>	<p>RESPONSÁVEIS TÉCNICAS:</p> <p>Projeto: Renato B. B. Soares Eng.º CIVIL, CREA-RS 19871</p> <p>Obra: Renato B. B. Soares Arq.º CIVIL, CREA-RS 19871</p>
	<p>PRÓPRIETÁRIO: MUNICÍPIO DE PORTO MAUÁ - RS CNPJ: 09.345.519/0001-51</p>	<p>DATA: SETEMBRO/2025</p>