




DETALHAMENTO 01 - ATUAL

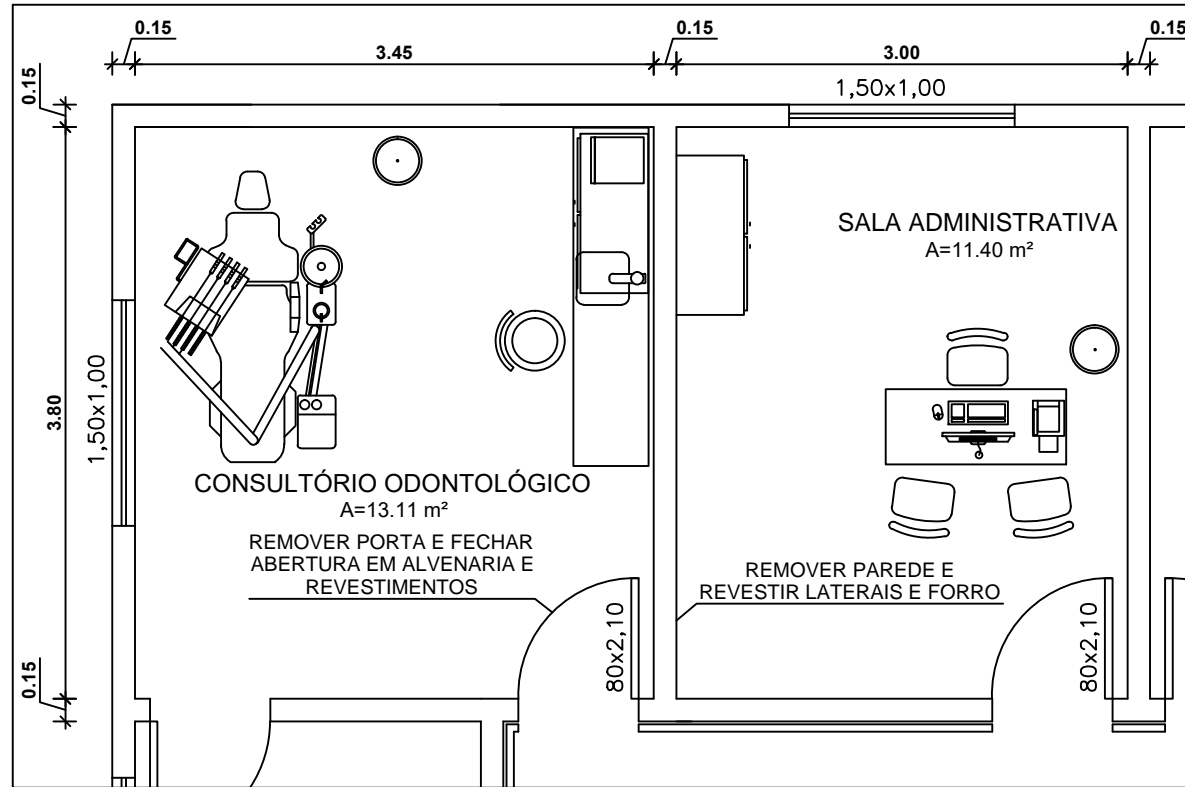


DETALHAMENTO 01 - APÓS REFORMAS

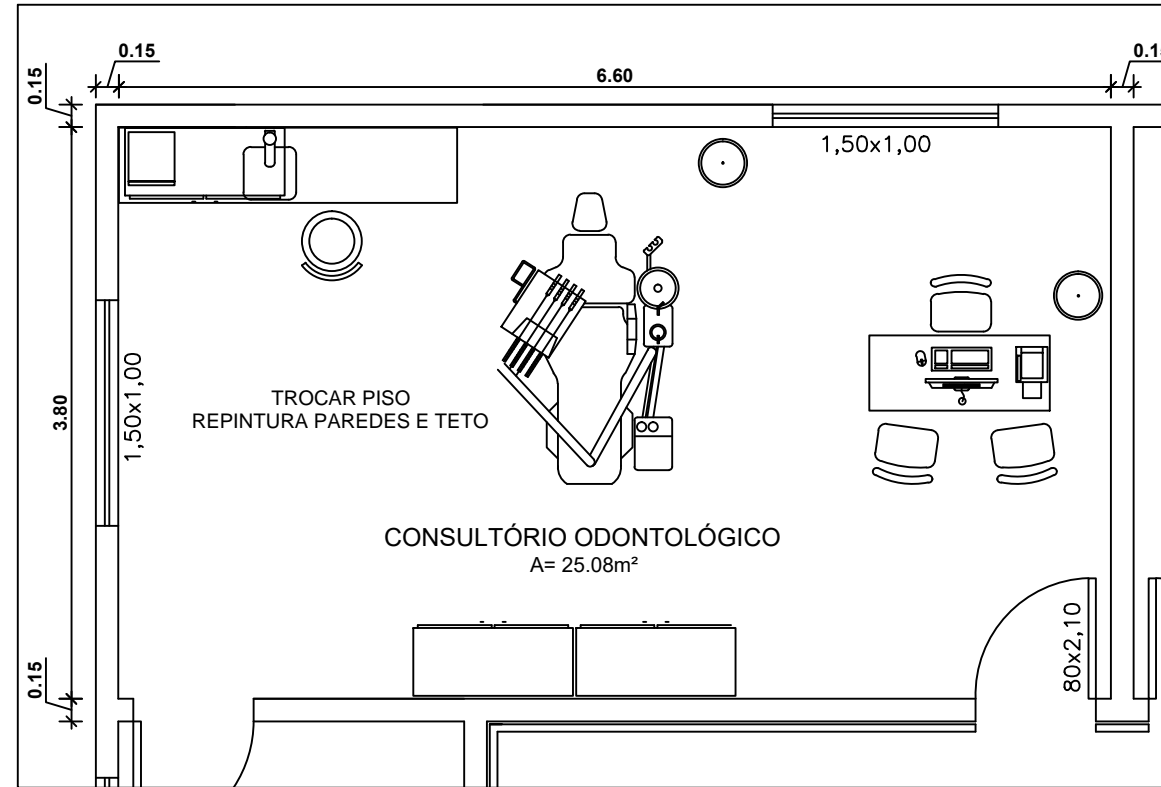

DETALHAMENTO 02 - ATUAL

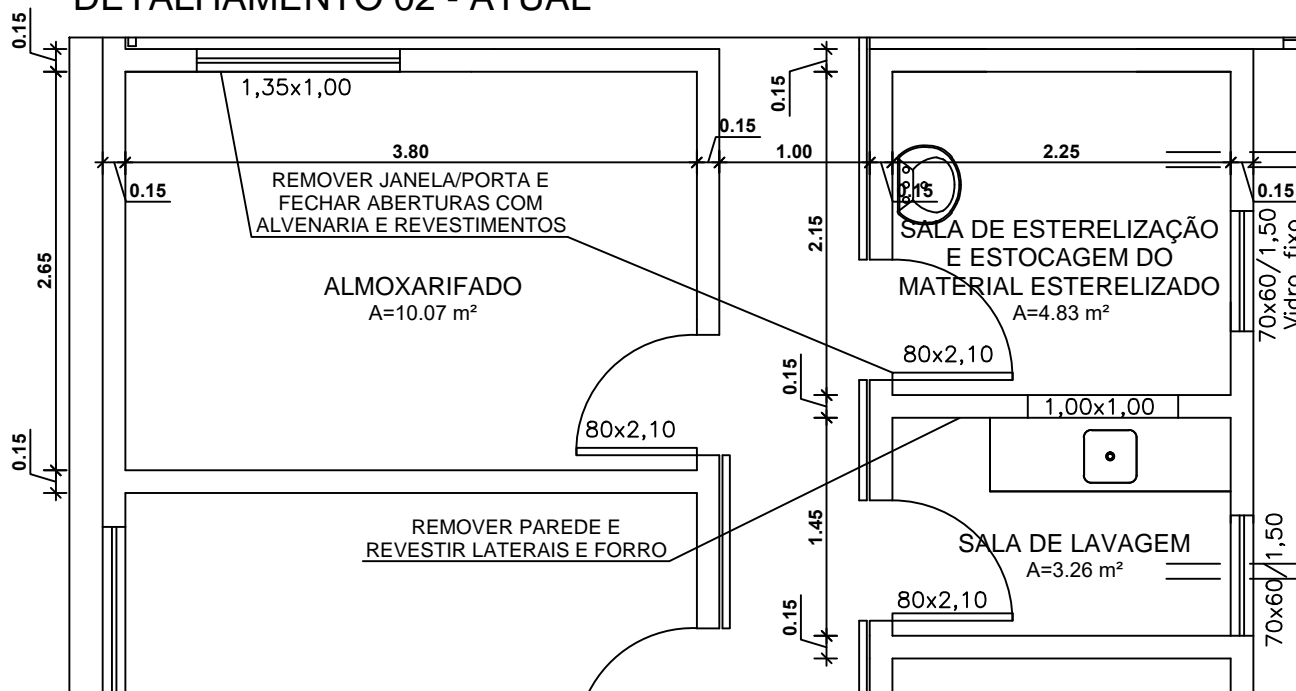

DETALHAMENTO 02 - APÓS REFORMAS

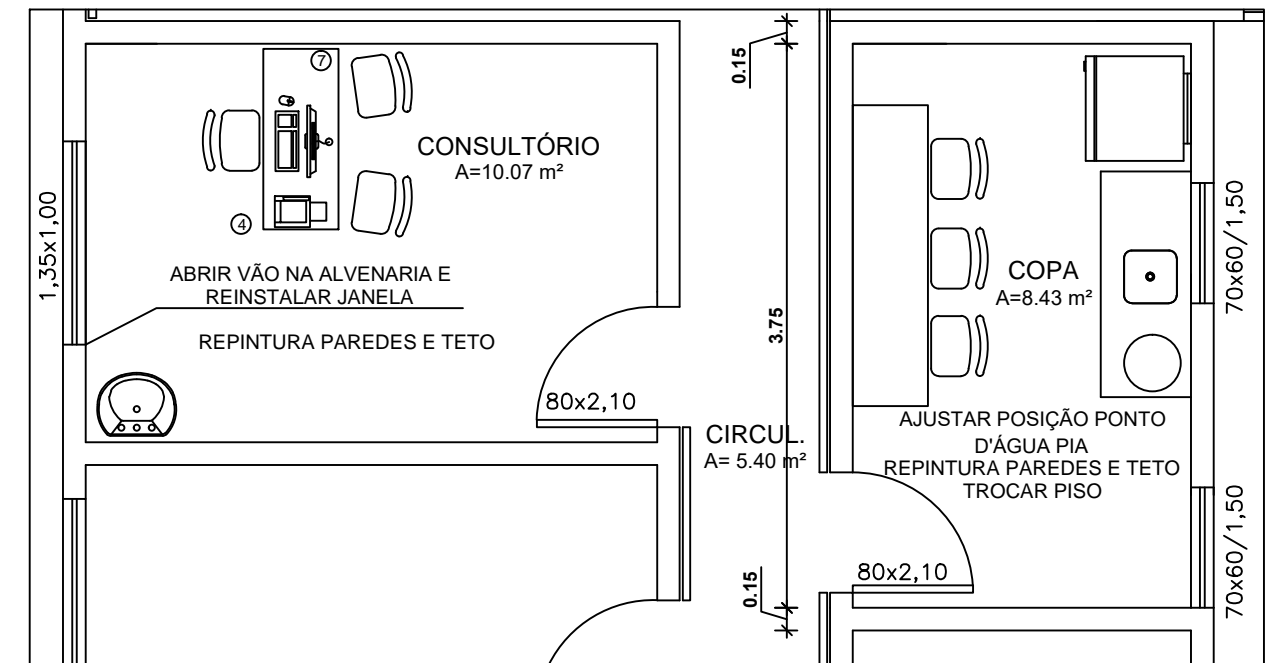

ESTADO DO RIO GRANDE DO SUL  
MUNICÍPIO DE PORTO MAUÁ  
SECRETARIA DE OBRAS, TRANSPORTES, URBANISMO E  
TRÂNSITO - SETOR DE ENGENHARIA  
RUA URUGUAI, 155 - PORTO MAUÁ - RS  
CEP: 98947-000 - FONE/FAX: (55) 3545-1146  
www.portomaua.rs.gov.br  
E-mail: engenharia@portomaua.rs.gov.br  
"Doê 6rgãos, Doe sangue: Salve Vidaa!"

PROJETO:  
AMPLIAÇÃO E REFORMA NA UBS - SEDE  
PRANCHA:  
PLANTA BAIXA - DETALHAMENTOS 01 E 02

PROPRIETÁRIO:  
MUNICÍPIO DE PORTO MAUÁ - RS  
CNPJ: 93.845.519/0001-51

RESPONSÁVEIS TÉCNICAS:

Prefeito Municipal de Porto Mauá - RS  
Carlos Cesar Dinon

Daniela Elis Schwarz  
Engª Civil CREA RS 236071

Círcia Ferrari Chitolina  
Arq. e Urb. CAU RS A2496763

DATA: ABRIL/2025

ESCALA: 1/50

05/13