



DETALHAMENTO 04 - ATUAL

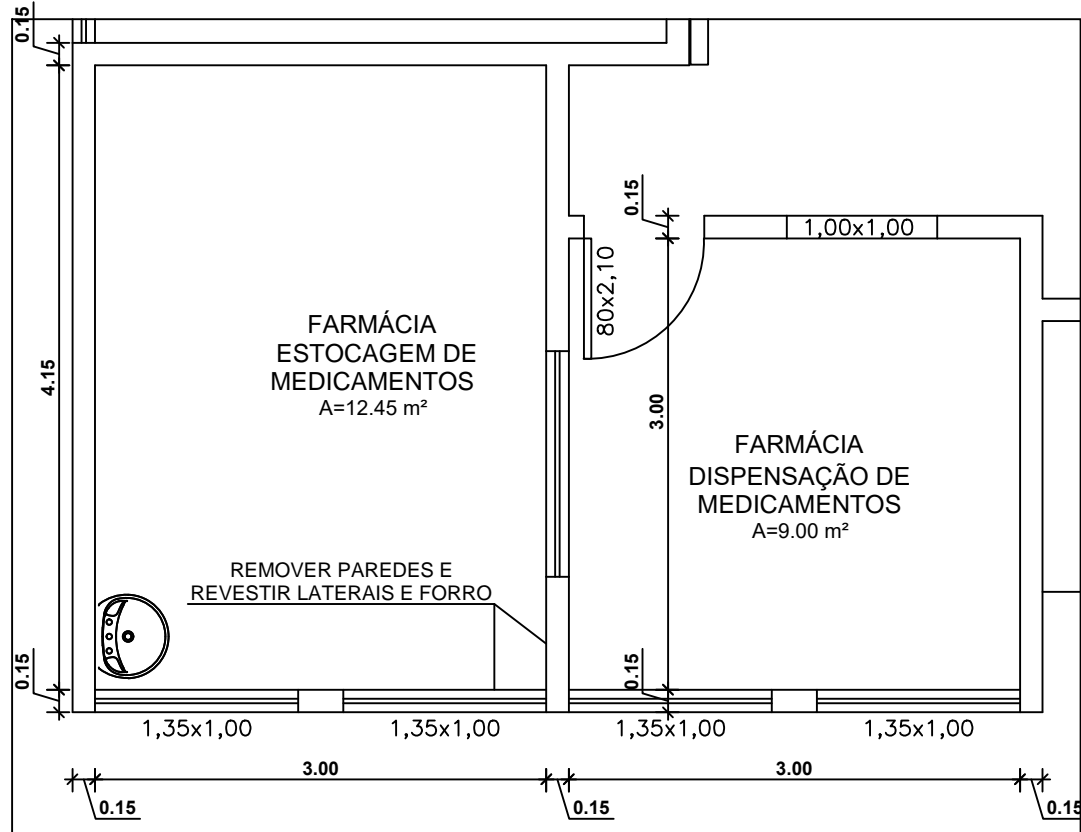


DETALHAMENTO 04 - APÓS REFORMAS E AMPLIAÇÃO

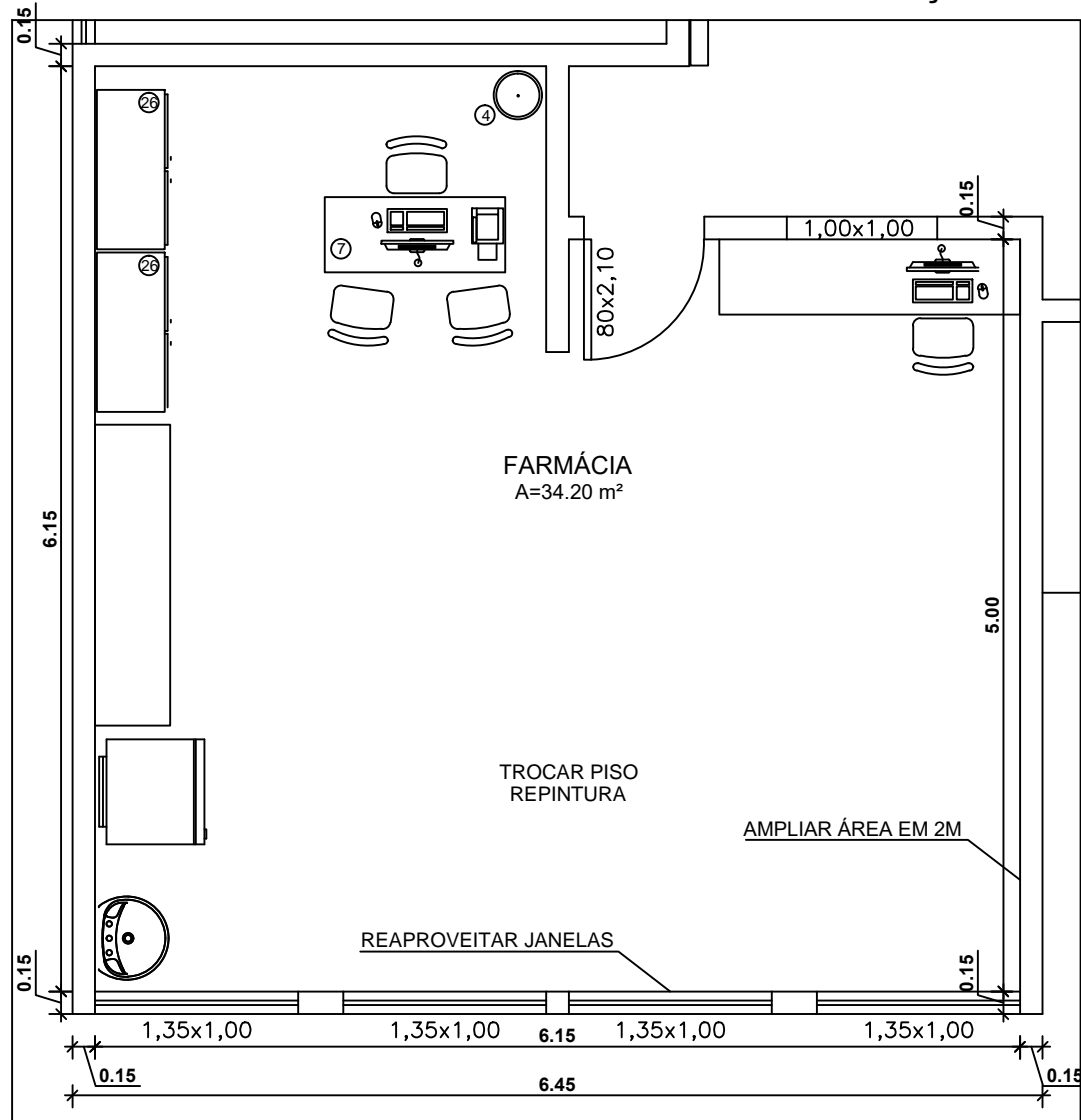

DETALHAMENTO 03 - ATUAL



DETALHAMENTO 03 - APÓS REFORMAS

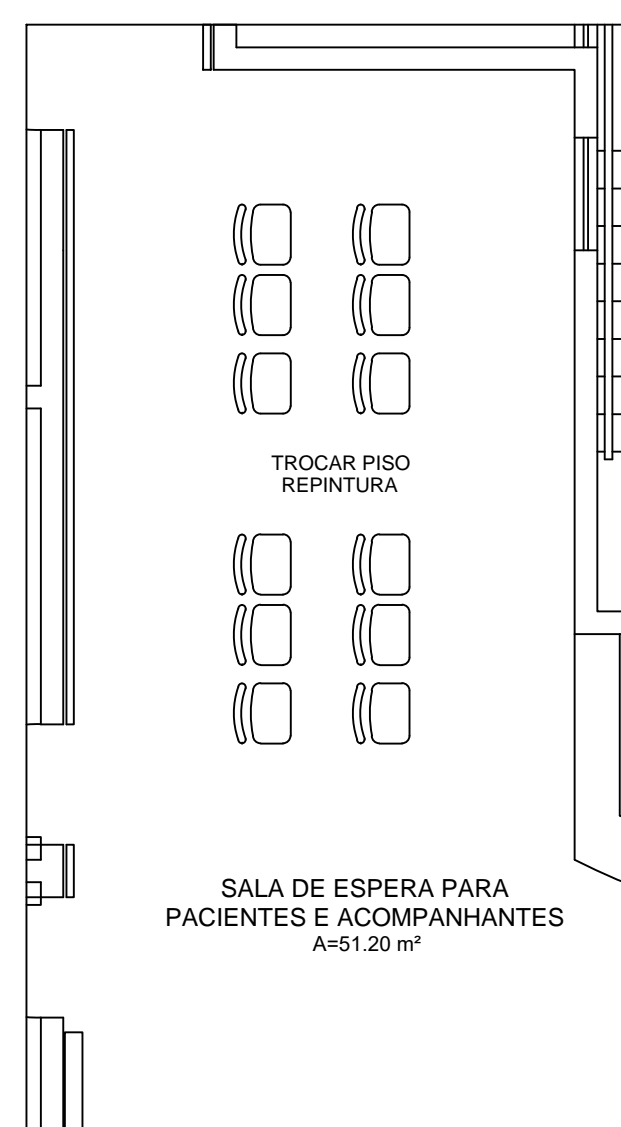

ESTADO DO RIO GRANDE DO SUL
MUNICÍPIO DE PORTO MAUÁ
SECRETARIA DE OBRAS, TRANSPORTES, URBANISMO E TRÂNSITO - SETOR DE ENGENHARIA
RUA URUGUAI, 155 - PORTO MAUÁ - RS
CEP: 98947-000 - FONE/FAX: (55) 3545-1146
www.portomaua.rs.gov.br
E-mail: engenharia@portomaua.rs.gov.br
"Doe órgãos, Doe sangue: Salve Vidas!"

PROJETO: AMPLIAÇÃO E REFORMA NA UBS - SEDE PRANCHA: PLANTA BAIXA - DETALHAMENTOS 03 E 04	
PROPRIETÁRIO: MUNICÍPIO DE PORTO MAUÁ - RS CNPJ: 93.845.519/0001-51	RESPONSÁVEIS TÉCNICAS: Daniela Elis Scherz Eng.º Civil CREA RS 236071
Prefeito Municipal de Porto Mauá - RS Carlos Cesar Dinon	Cláudia Ferrari Chitolina Arq. e Urb. CAU RS A2496763

DATA: ABRIL/2025

ESCALA: 1/50

06/13