




**1** PLANTA BAIXA  
 ESCALA 1/75

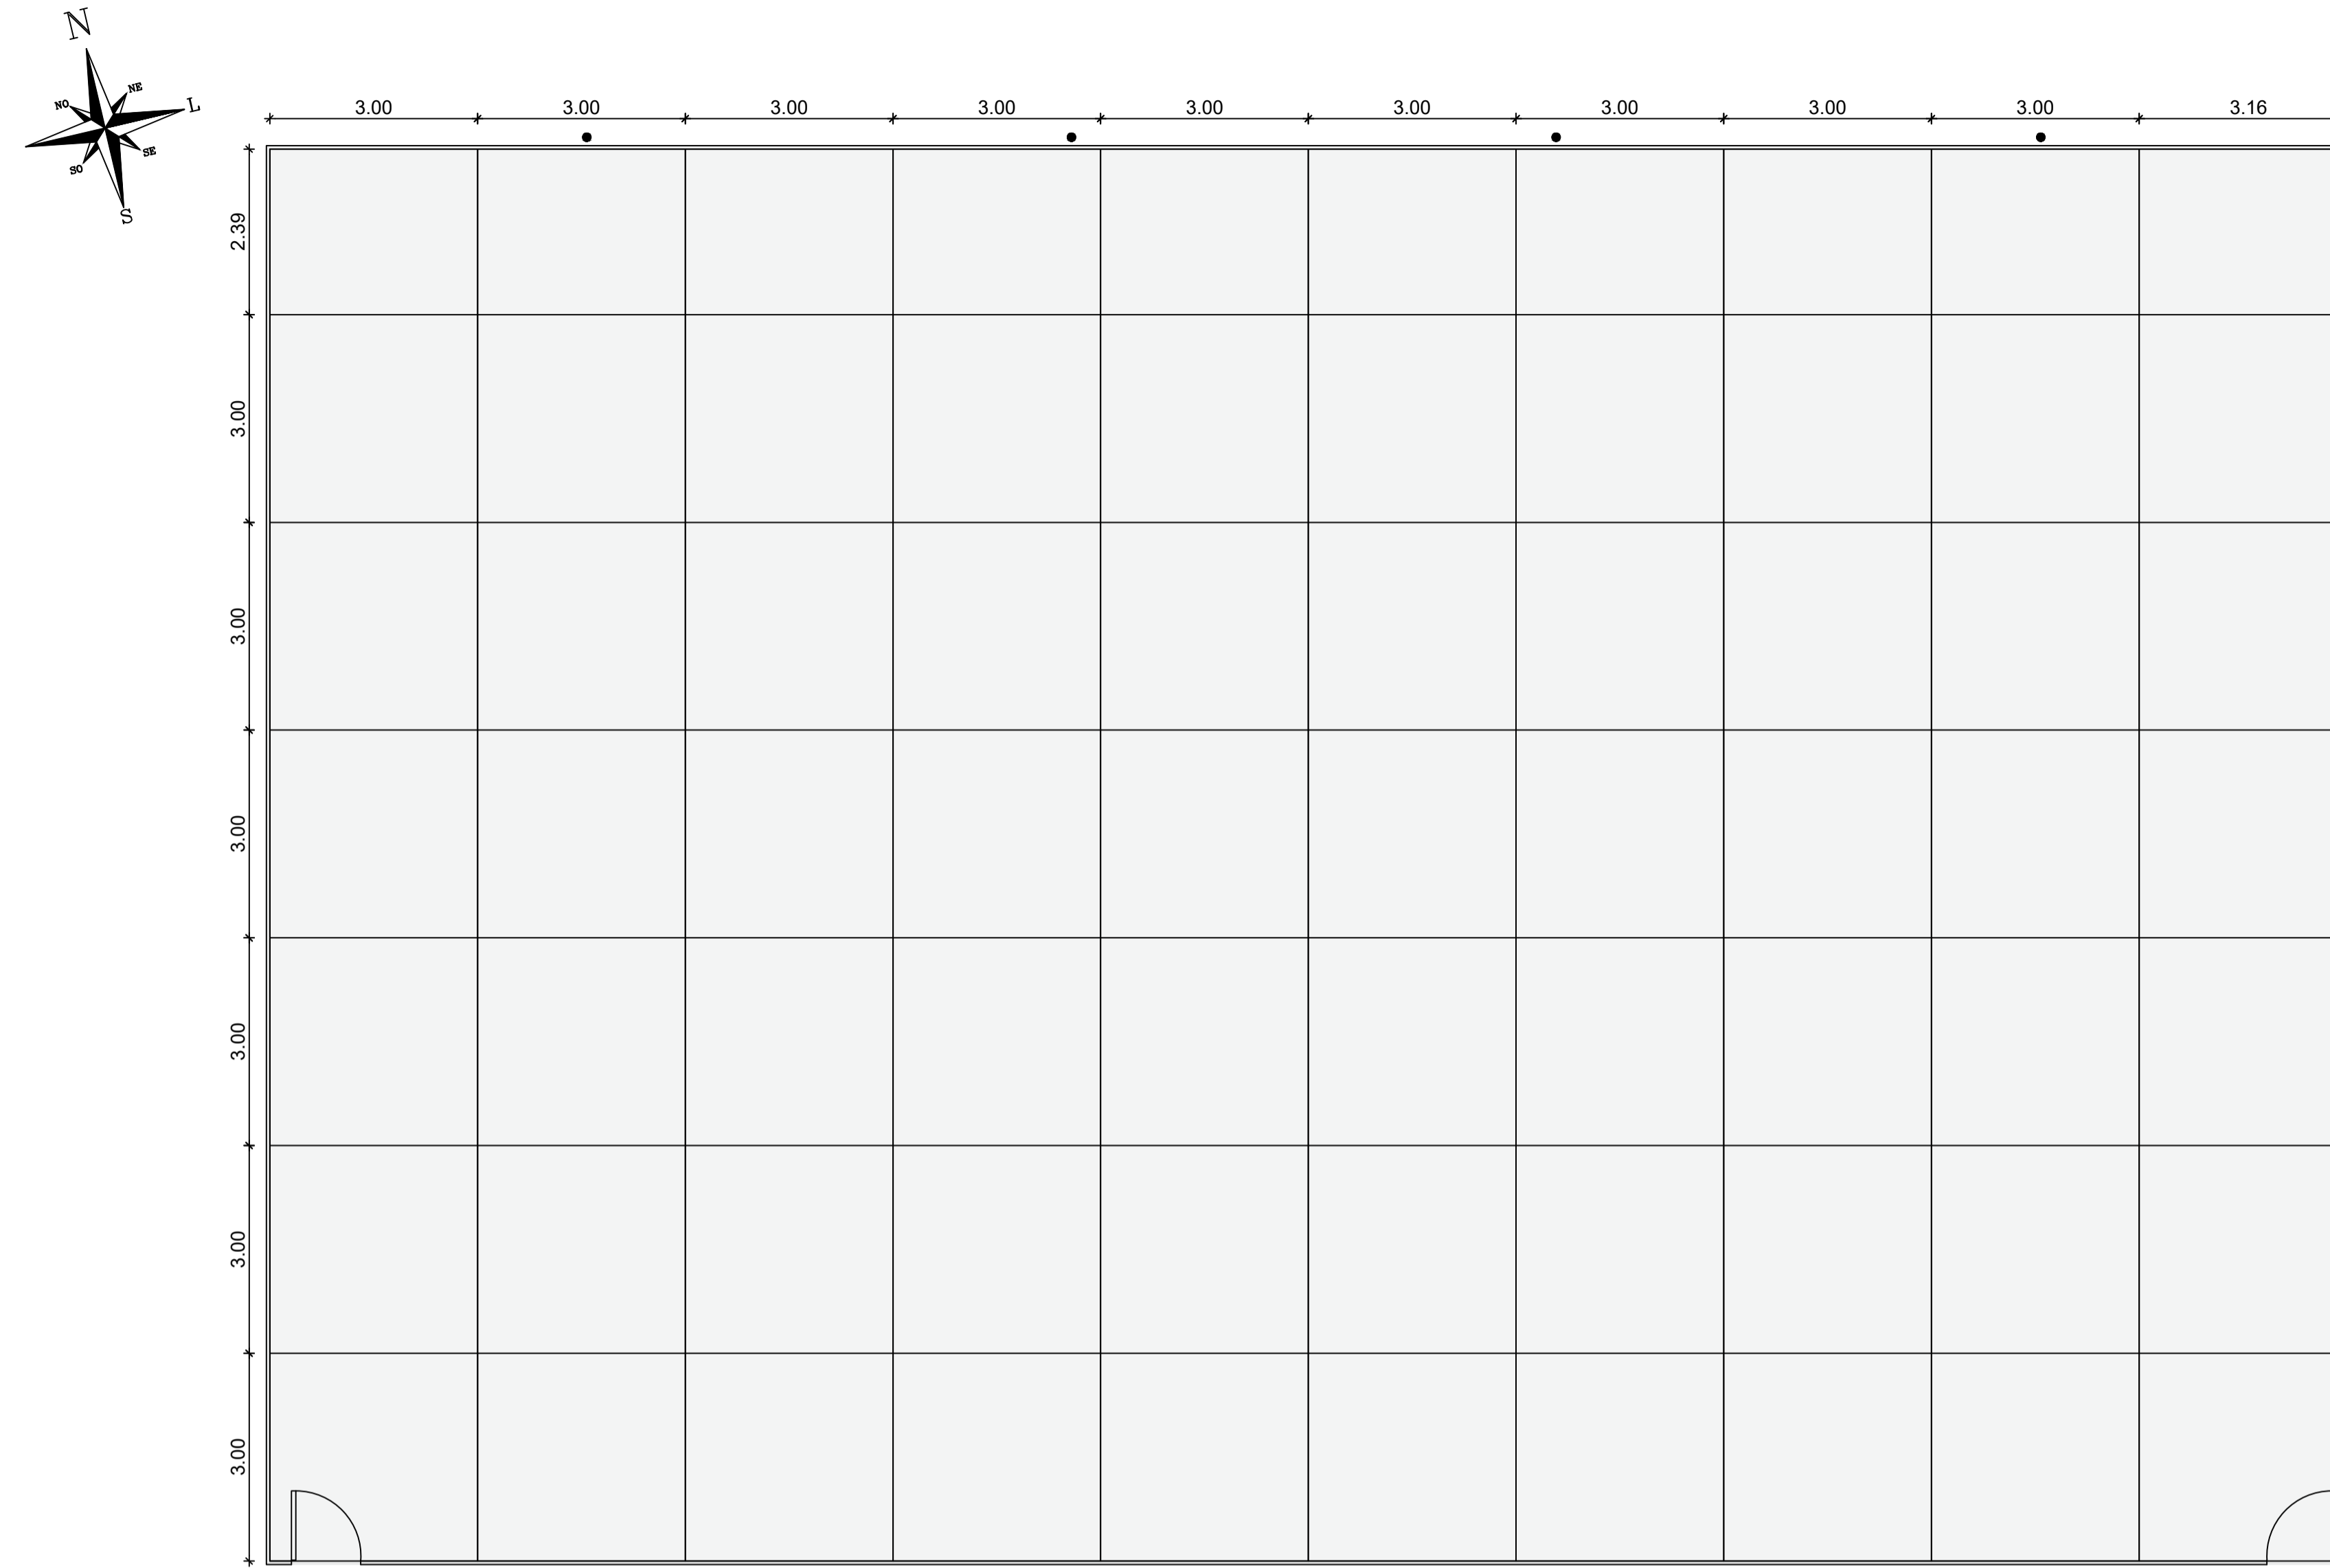

**2** JUNTAS DE DILATAÇÃO  
 ESCALA 1/75

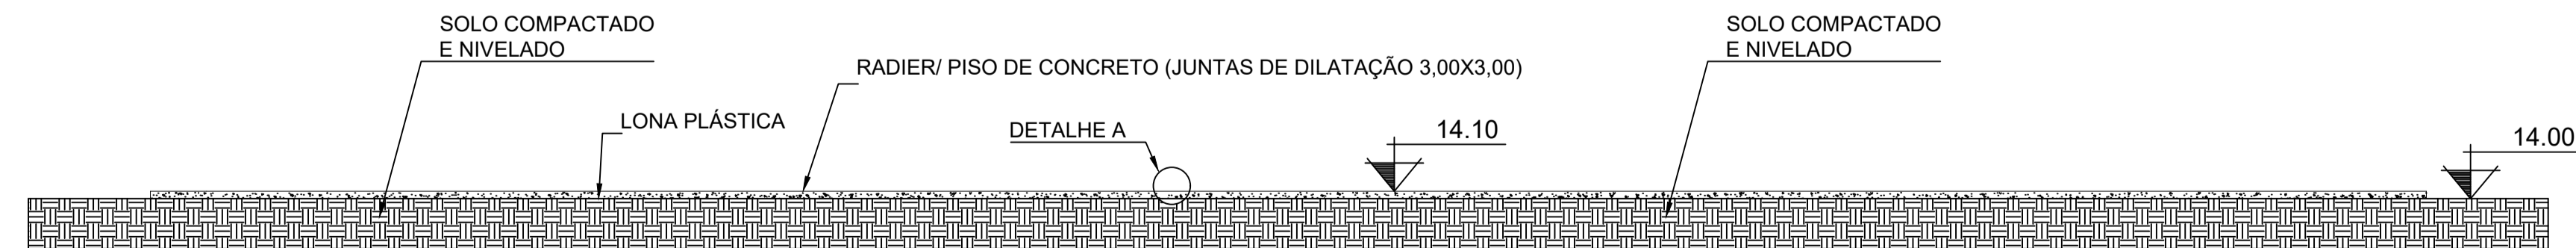

**3** CORTE AA  
 ESCALA 1/75

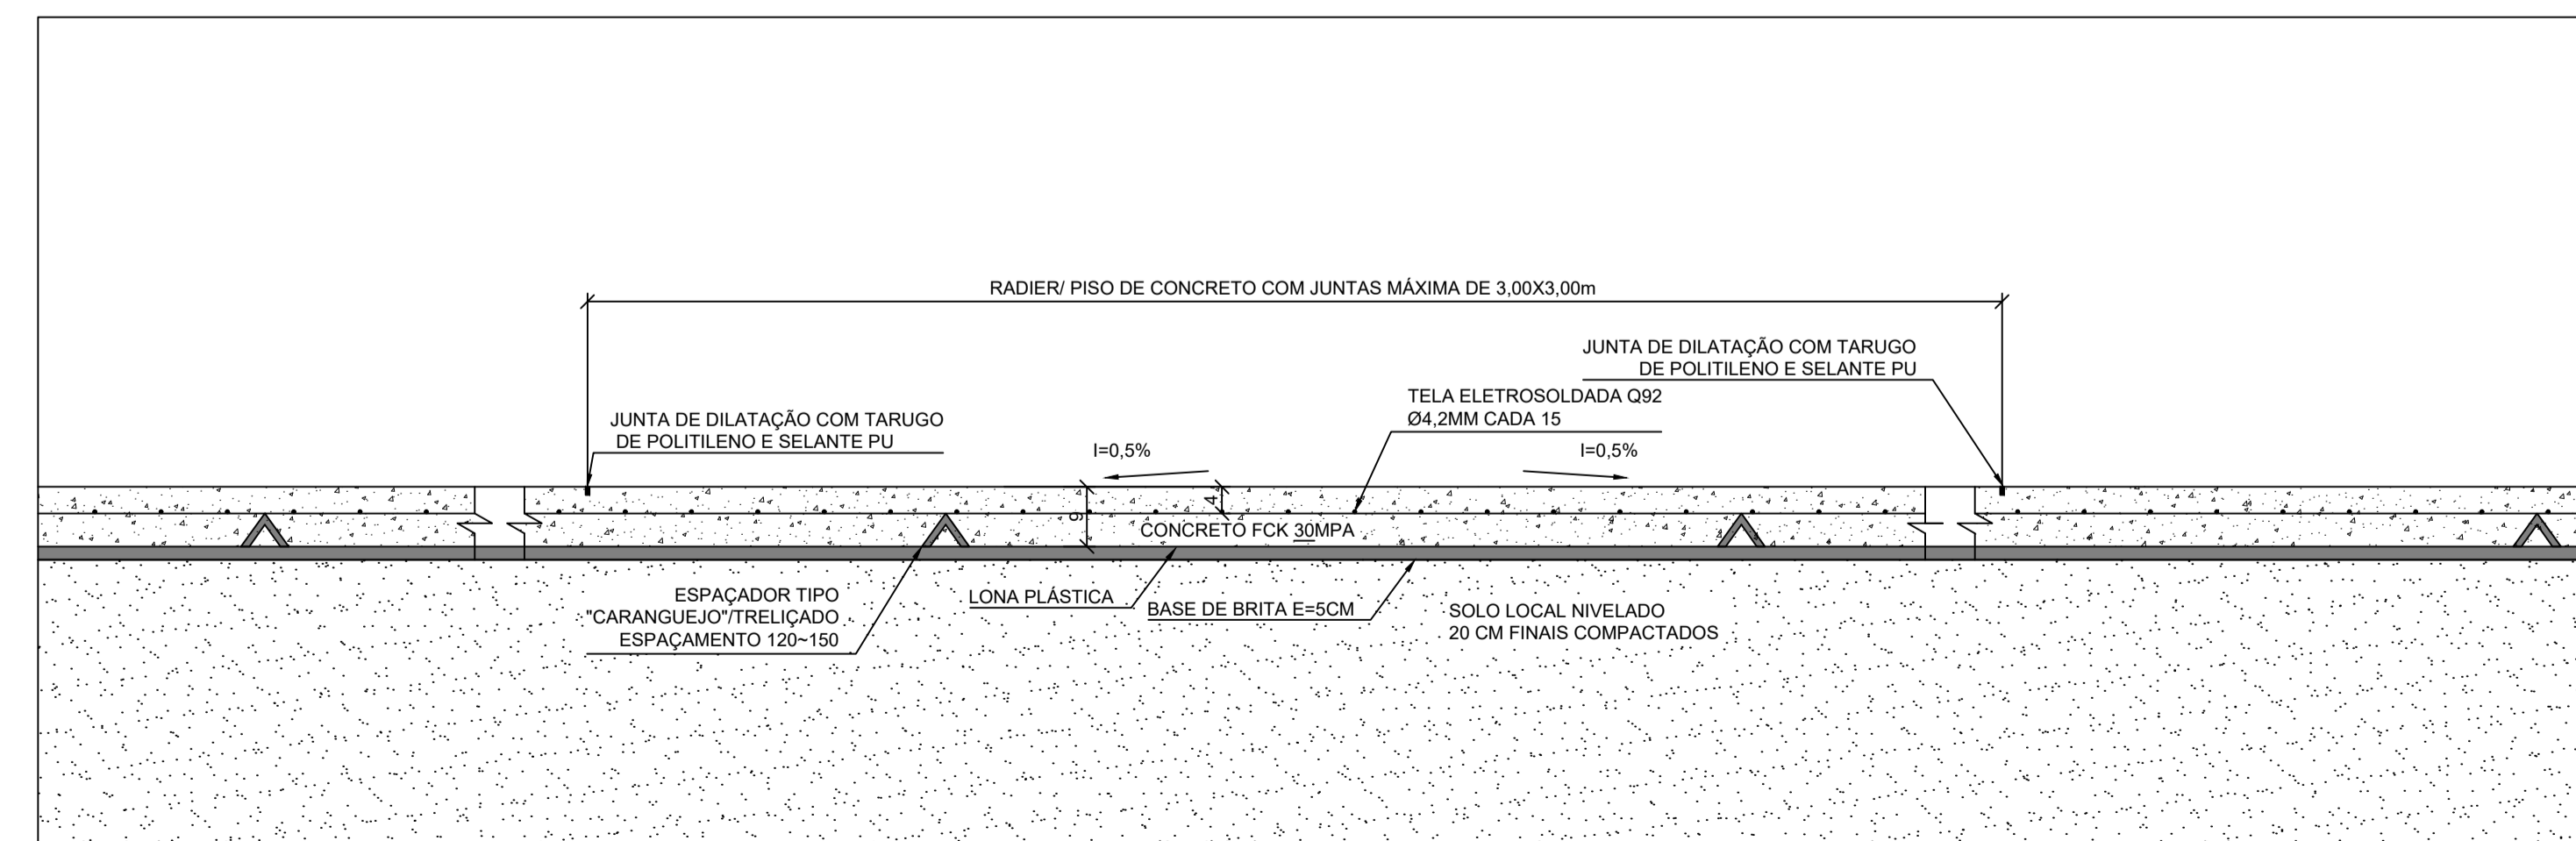

**4** DETALHE A  
 ESCALA 1/10

		<b>PREFEITURA MUNICIPAL NOVA SANTA RITA</b>	
<small>ENDEREÇO</small> Estrada Itapui, S/N - Bairro Cajú - Nova Santa Rita/RS		<small>DESENHO</small> -	
<small>PROPRIETÁRIO</small> Prefeitura Municipal de Nova Santa Rita / CNPJ: 94309291/0001-48		<small>ESCALA</small> INDICADA	
<small>ESPECIFICAÇÃO</small> PROJETO ESTRUTURAL		<small>ÁREA</small> 620m <sup>2</sup>	
<small>FRANCHA</small> Eng. Civil Rodrigo Nascimento Minatto CREA/RS 236869		<small>FRANCHA</small> Prefeitura Municipal de Nova Santa Rita CNPJ 94309291/0001-48	
		<b>01</b>	