
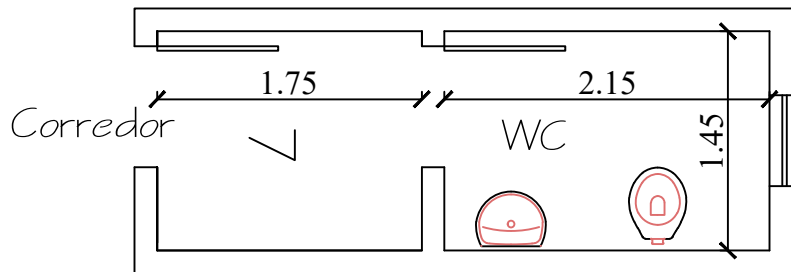


Recepção

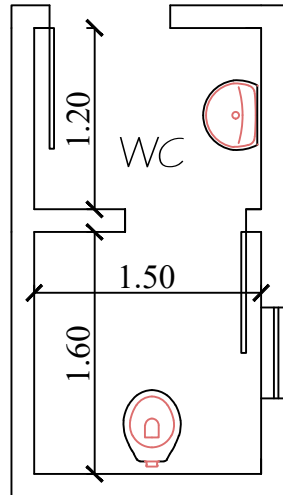

PREFEITURA MUNICIPAL DE
SÃO VALÉRIO DO SUL

UBS CENTRO ADMINISTRATIVO

TÍTULO:
PLANTA BAIXA BANHEIROS A RECEBER REFORMA

PRANCHA:
02/02

ÁREA CONSTRUÍDA:
324,58 m²

ESCALA:
1/50

DATA:
AGOSTO/2026

PROPRIETÁRIO (A):

RESPONSÁVEL TÉCNICO (A):

PREFEITURA MUNICIPAL DE SÃO VALÉRIO DO SUL

ADRIANA STIEGELMEIER RATZ - CREA RS 266090