


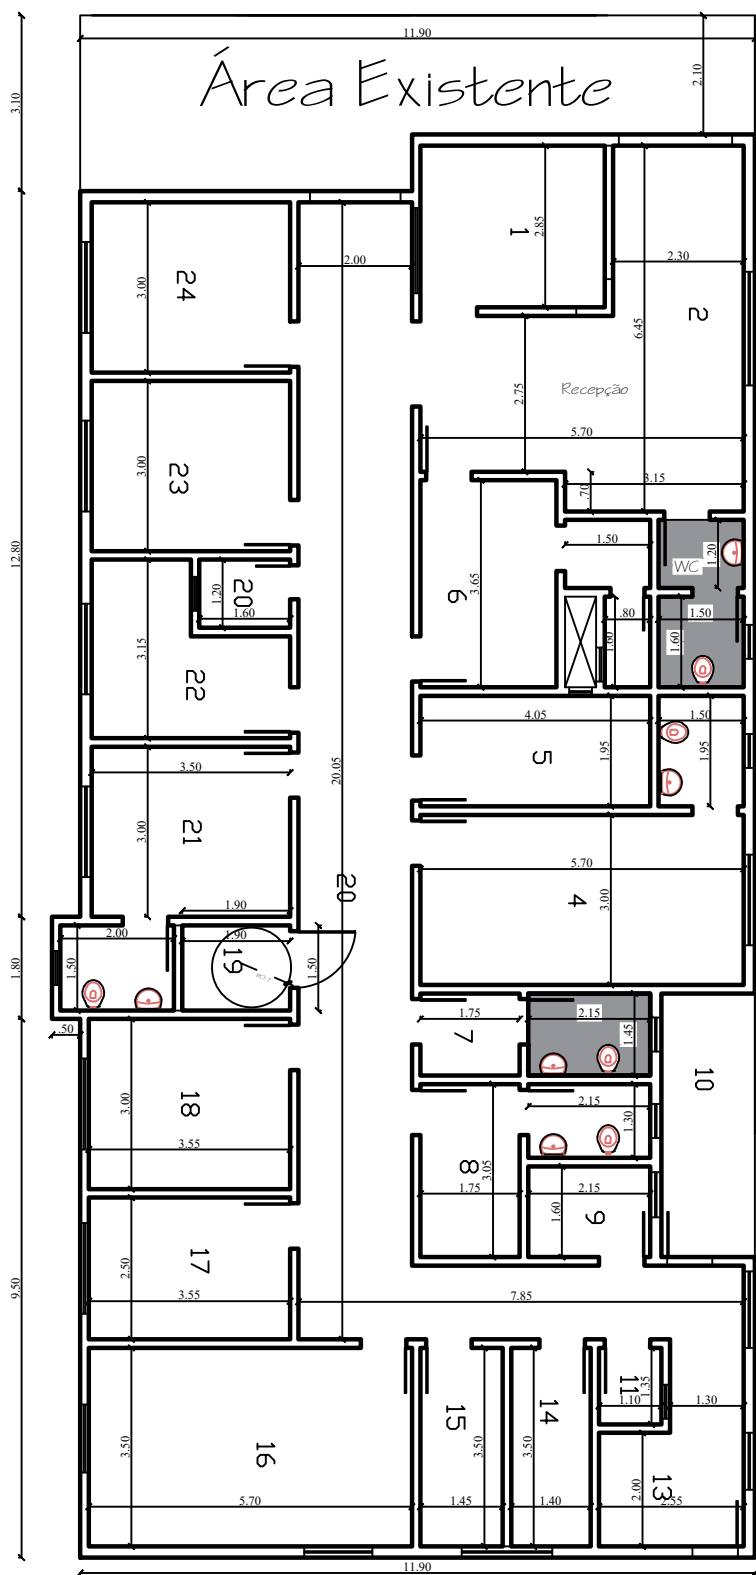

PREFEITURA MUNICIPAL DE
SÃO VALÉRIO DO SUL

UBS CENTRO ADMINISTRATIVO

TÍTULO:

PLANTA BAIXA CENTRO ADMINISTRATIVO SECRETÁRIA DA SAÚDE

PRANCHA:

01/02

ÁREA CONSTRUÍDA:

324,58 m²

ESCALA:

1/125

DATA:

AGOSTO/2026

PROPRIETÁRIO (A):

RESPONSÁVEL TÉCNICO (A):

PREFEITURA MUNICIPAL DE SÃO VALÉRIO DO SUL

ADRIANA STIEGELMEIER RATZ - CREA RS 266090