

# MEMORIAL DESCRITIVO

OBJETO: Aquisição de móveis planejados, conforme projeto e memorial.

PROPRIETÁRIOS: Município de Derrubadas

LOCAL: Rua Ijuí, Bosque Municipal - Derrubadas / RS

**GENERALIDADES:** Este memorial descritivo tem a finalidade de descrever de forma sucinta, os serviços que serão realizados para fabricação e instalação dos móveis planejados, localizado na Rua Ijuí, na cidade de Derrubadas / RS.

**OBSERVAÇÃO REFERENTE AS PRATELEIRAS DE LIVROS:**


Colocar um fundo no meio da prateleira, dividindo-as ao meio 30 cm de cada lado. Esta observação não está visível em planta, logo os ferros que aparecem na planta vão servir de apoio as prateleiras.

EXEMPLO



**Está observação serve para prateleiras centrais.**

### EXEMPLO

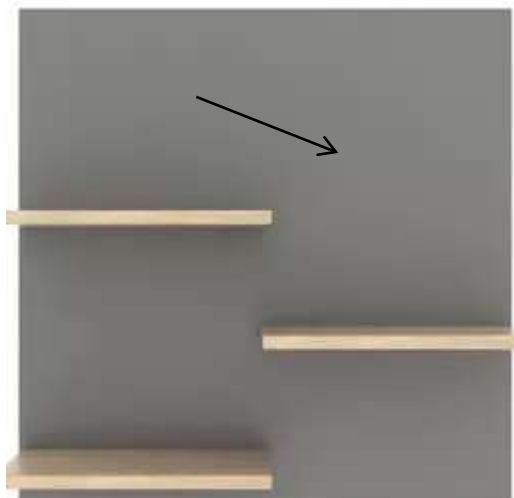

As prateleiras de livros que ficaram contornando a parede deverão ter um fechamento no fundo com chapa de MDF de no mínimo 18mm. Que no caso são 2 divisões com 3 sessões cada. **Está observação serve para prateleiras dos contornos das paredes.**

### OBSERVAÇÃO GERAL:

Aonde for colocados parafusos, tampar com adesivos.

### ESPECIFICAÇÕES DE MOBILIÁRIO

- Sugestão de cor dos móveis (CARVALHO NICE), (CARVALHO AMERICANO);



OBS: Antes do orçamento e montagem seria bom conferir as medidas, ajustes de projeto, sugestões de melhoramento deverão ser conversadas antes da execução e montagem para evitar demais problemas, assim também se atentando a todas as dúvidas.

## **LIMPEZA GERAL**

Após a conclusão dos serviços, deverá ser realizada uma limpeza geral do local.

Derrubadas, 08 de outubro de 2023.

---

Alair Cemin  
Prefeito Municipal

# MESA- BIBLIOTECA



MESA 2,10 (comprimento) x1,10 (largura)



Tampo Mesa

MDF 25mm - Altura 76cm

Base/Pé: MDF 25mm - COM SAPATINHA NIVELADORA


1 UNIDADE

PLANTA BAIXA

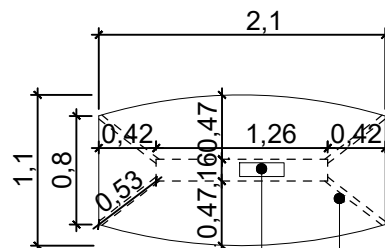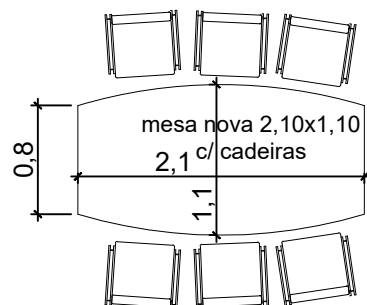

Tomadas de Apoio 01un  
Pretas Retangulares Entradas  
normais e USB

Projeção base  
MDF 25mm: Preto TX  
(Berneck)

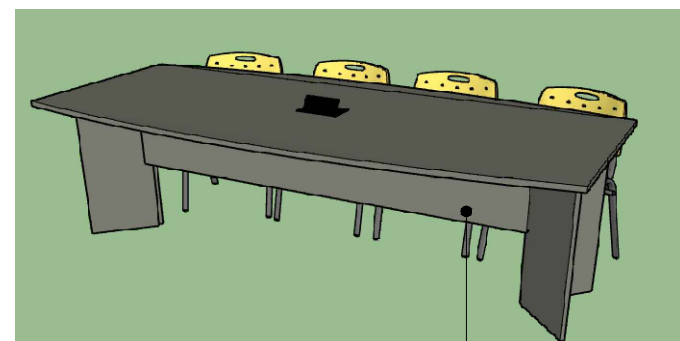

Altura de 35 cm

Projeto Design de Interiores: Detalhamento mobiliário

Ambiente/Espaço: Biblioteca

Escala  
1:100

# ARMÁRIO-BIBLIOTECA


1 UNIDADE



PLANTA BAIXA

Vista Externa/Interna - B

Vista Lateral - A

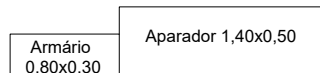

ARMÁRIO / APARADOR

Tampos MDF 18mm -


Caixaria MDF 18mm -

DETALHES MDF 18mm -

CORREDIÇA TElescÓPICA E SAPATINHA NIVELADORA METÁLICA

GAVETEIRO - SISTEMA TOQUE - MDF 18mm


VISTA LATERAL - A

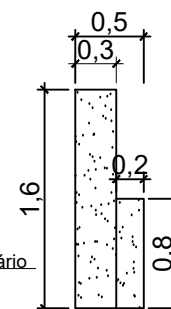

VISTA EXTERNA - B

Portinhãs com fechaduras e chaves (armário guarda volume) com fechadura


VISTA FRONTAL

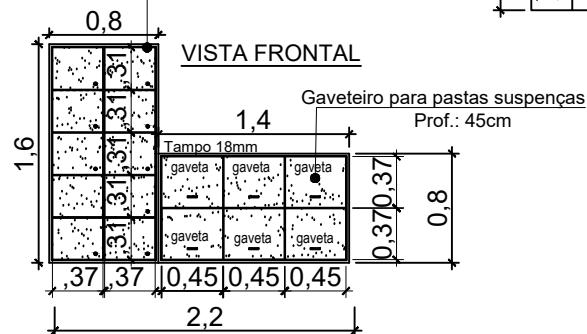

VISTA INTERNA - B

Divisórias internas

VISTA FRONTAL

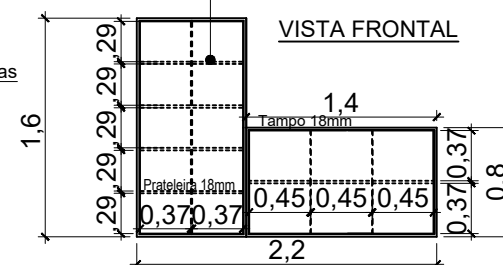


Projeto Design de Interiores: Detalhamento mobiliário

Ambiente/Espaço: Biblioteca


Escala  
1:100

## BALCÃO DE ATENDIMENTO- BIBLIOTECA

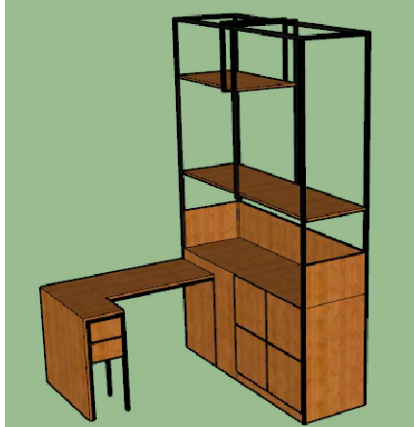

Balção MDF 18mm -  
CORREDIÇA TELESCÓPICA E  
SAPATINHA NIVELADORA METÁLICA  
GAVETEIRO - SISTEMA TOQUE - MDF 18mm

1 UNIDADE DE MESA DE ATENDIMENTO  
PARA ALOCAÇÃO NA BIBLIOTECA

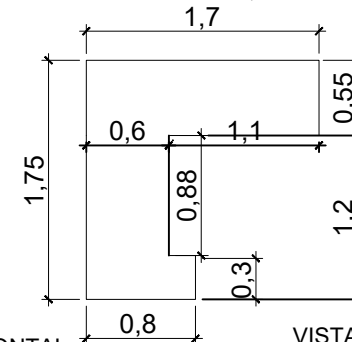

VISTA FRONTAL


VISTA LATERAL

7 Estrutura de ferro - Tubo 2x2

### PLANTA BAIXA



### Contorno de apoio com ferro 2x2

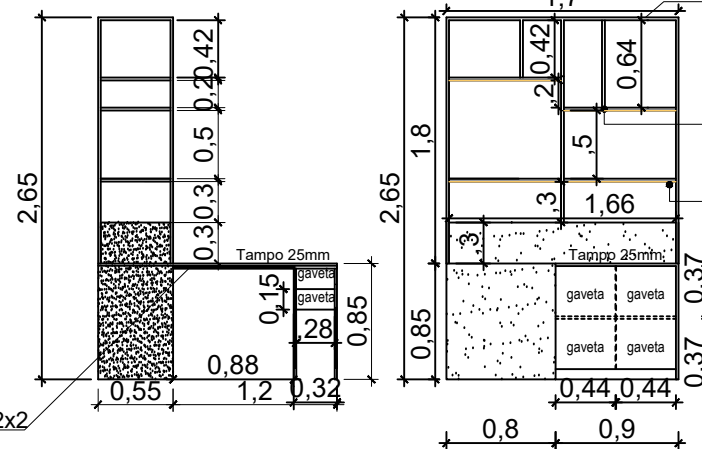

**"Orelhinha"**  
Fixação em todas as  
prateleiras  
Fita LED com Perfil -  
Cor Luz Branco Quente

## Projeto Design de Interiores: Detalhamento mobiliário


Ambiente/Espaço: Biblioteca e Museu

Escala  
1:100

# ESTANTE PARA LIVROS-BIBLIOTECA


## ESTANTE CENTRAL 1 PLANTA BAIXA

Prateleiras MDF 25 mm -  
Estrutura de ferro - Tubo 3x2 - Pintura: Preta  
Profundidade 60cm

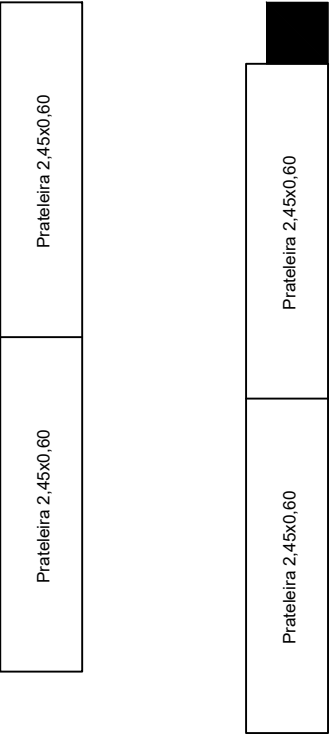


2 SEÇÕES DE PRATELEIRAS COM 4 UN COMO A IMAGEM ACIMA  
PARA ALOCAÇÃO NA BIBLIOTECA


### VISTA FRONTAL

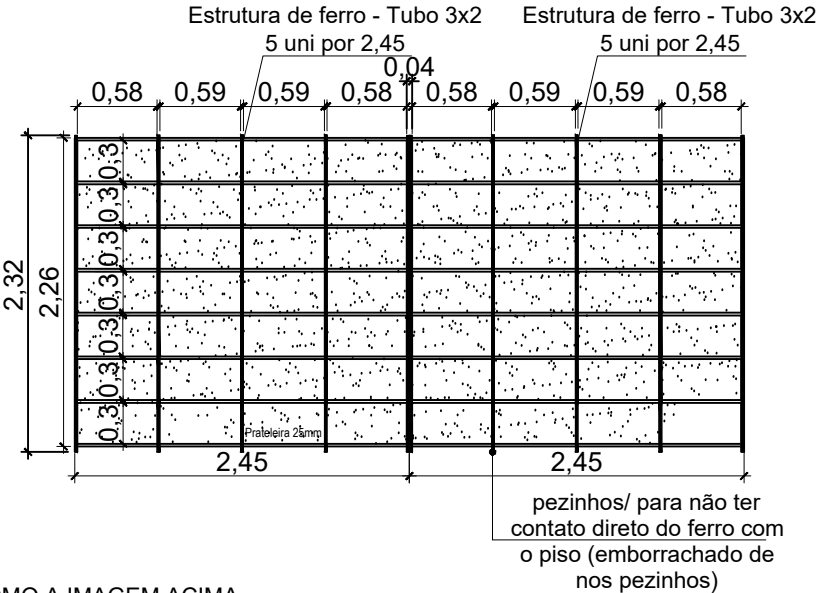

### VISTA LATERAL

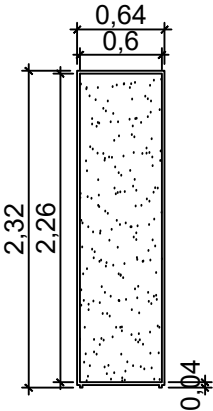

### CORTE INTERNO

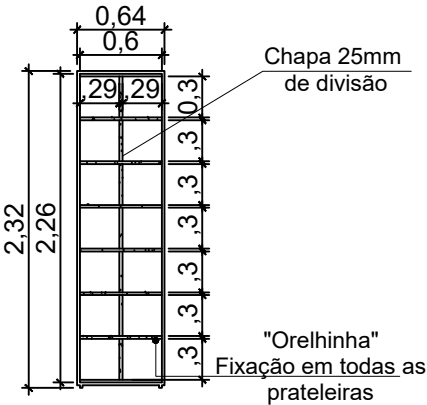

Projeto Design de Interiores: Detalhamento mobiliário

Ambiente/Espaço: Biblioteca

Escala  
1:100



# ESTANTE PARA LIVROS-BIBLIOTECA


## ESTANTE CENTRAL 3

### PLANTA BAIXA



Prateleiras MDF 25 mm -

Estrutura de ferro - Tubo 3x2 - Pintura: Preta

Profundidade 60cm

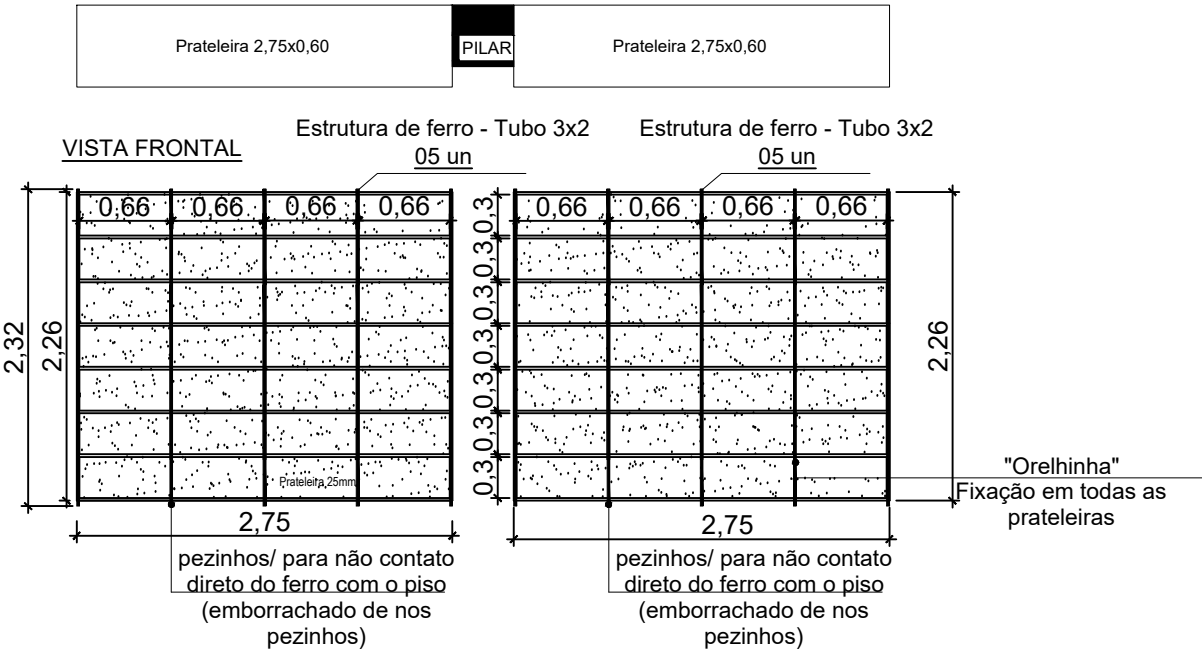

2 PRATELEIRA COMO A IMAGEM ACIMA  
PARA ALOCAÇÃO NA BIBLIOTECA

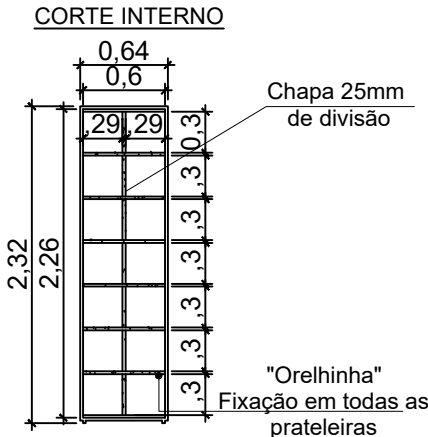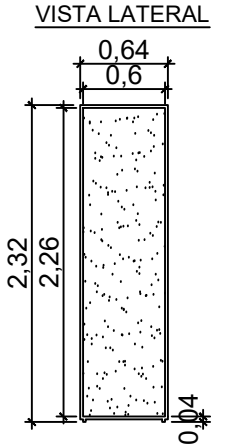

Projeto Design de Interiores: Detalhamento mobiliário

Ambiente/Espaço: Biblioteca

Escala  
1:100

# ESTANTE PARA LIVROS-BIBLIOTECA


## ESTANTE CENTRAL 4

### PLANTA BAIXA


Prateleiras MDF 25 mm -

Estrutura de ferro - Tubo 3x2 - Pintura: Preta

Profundidade 60cm

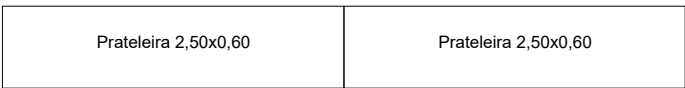

### VISTA FRONTAL

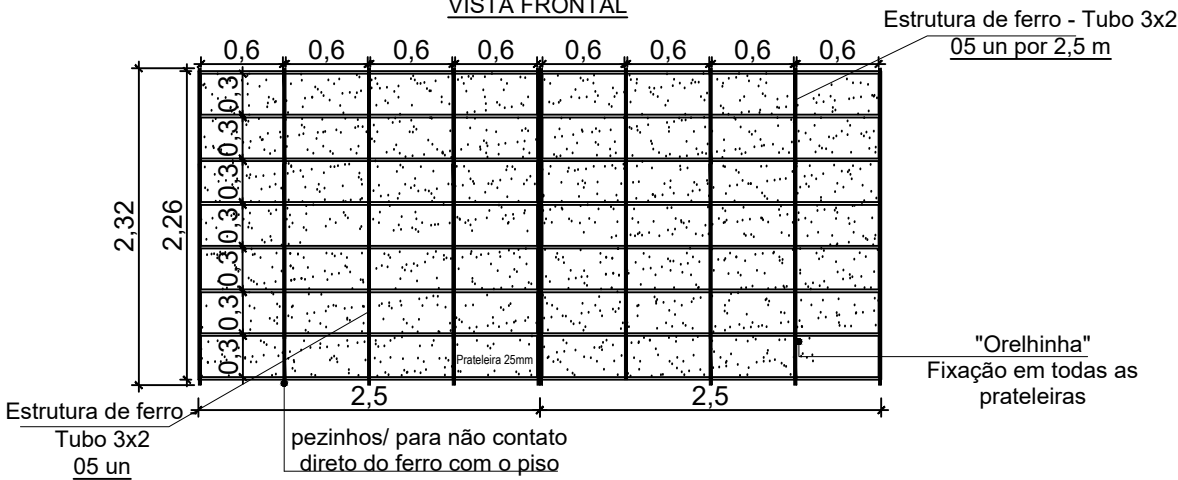


1 SEÇÃO DE PRATELEIRA COM 2 UN COMO A


IMAGEM ACIMA

PARA ALOCAÇÃO NA BIBLIOTECA

### VISTA LATERAL

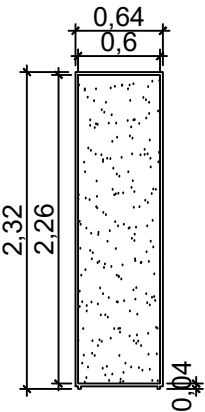

### CORTE INTERNO

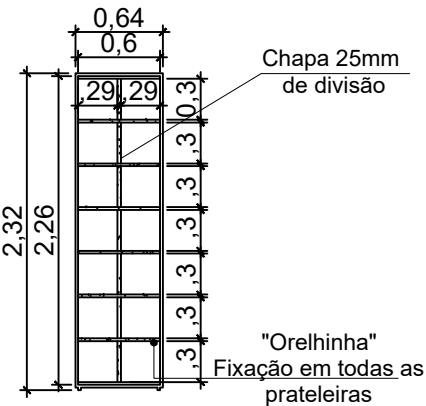

Projeto Design de Interiores: Detalhamento mobiliário

Ambiente/Espaço: Biblioteca

Escala  
1:100

# ESTANTE PARA LIVROS- BIBLIOTECA


## PLANTA BAIXA

Prateleiras MDF 25 mm -

Estrutura de ferro - Tubo 2x2 - Pintura: Preta com fixação na parede

Profundidade 30cm-Aproximadamente 9m corrido


### VISTA FRONTAL

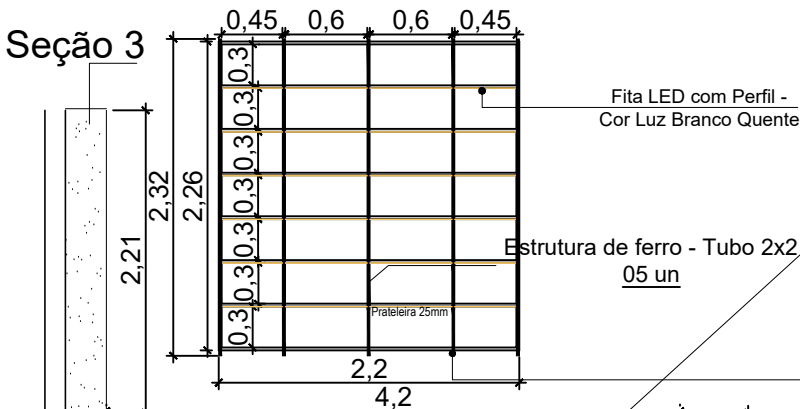

3 SEÇÃO DE PRATELEIRA COMO A IMAGEM ACIMA  
PARA ALOCAÇÃO NA BIBLIOTECA


## ESTANTES LATERAIS 01

### CORTE LATERAL

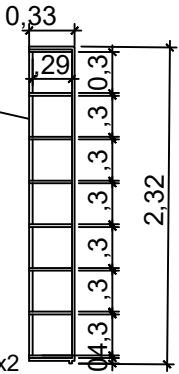


### VISTA FRONTAL

## Seção 2

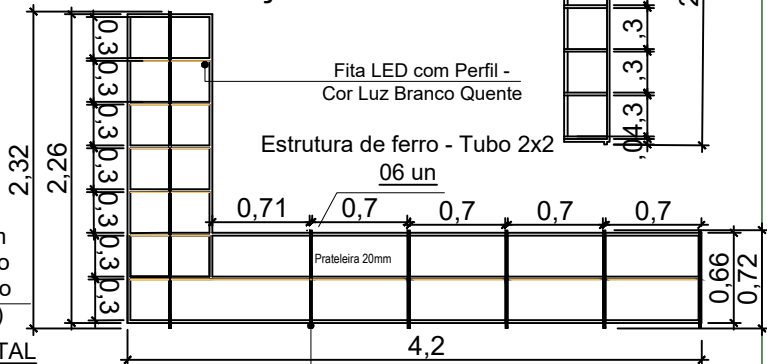

fixação na parede mas com  
pezinhos também / para não  
contato direto do ferro com o  
piso( emborrador na ponta)

### Seção 1 VISTA FRONTAL

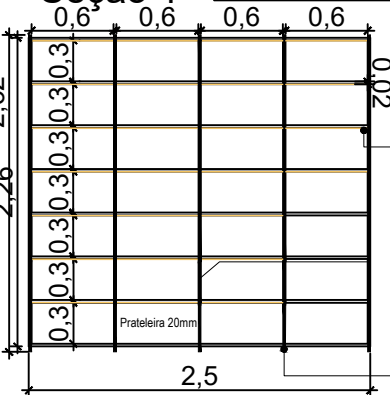

Fita LED com Perfil -  
Cor Luz Branco Quente

Estrutura de ferro - Tubo 2x2  
05 un

fixação na parede mas com  
pezinhos também / para não  
contato direto do ferro com o piso(  
emborrador na ponta)

Projeto Design de Interiores: Detalhamento mobiliário

Ambiente/Espaço: Biblioteca

Escala  
1:100


# ESTANTE PARA LIVROS

### PLANTA BAIXA

Prateleiras MDF 25 mm -  
Estrutura de ferro - Tubo 2x2 - Pintura: Preta com fixação na parede  
Profundidade 30cm- aproximadamente 12,16m

ESTANTES LATERAIS 02

CORTE LATERAL

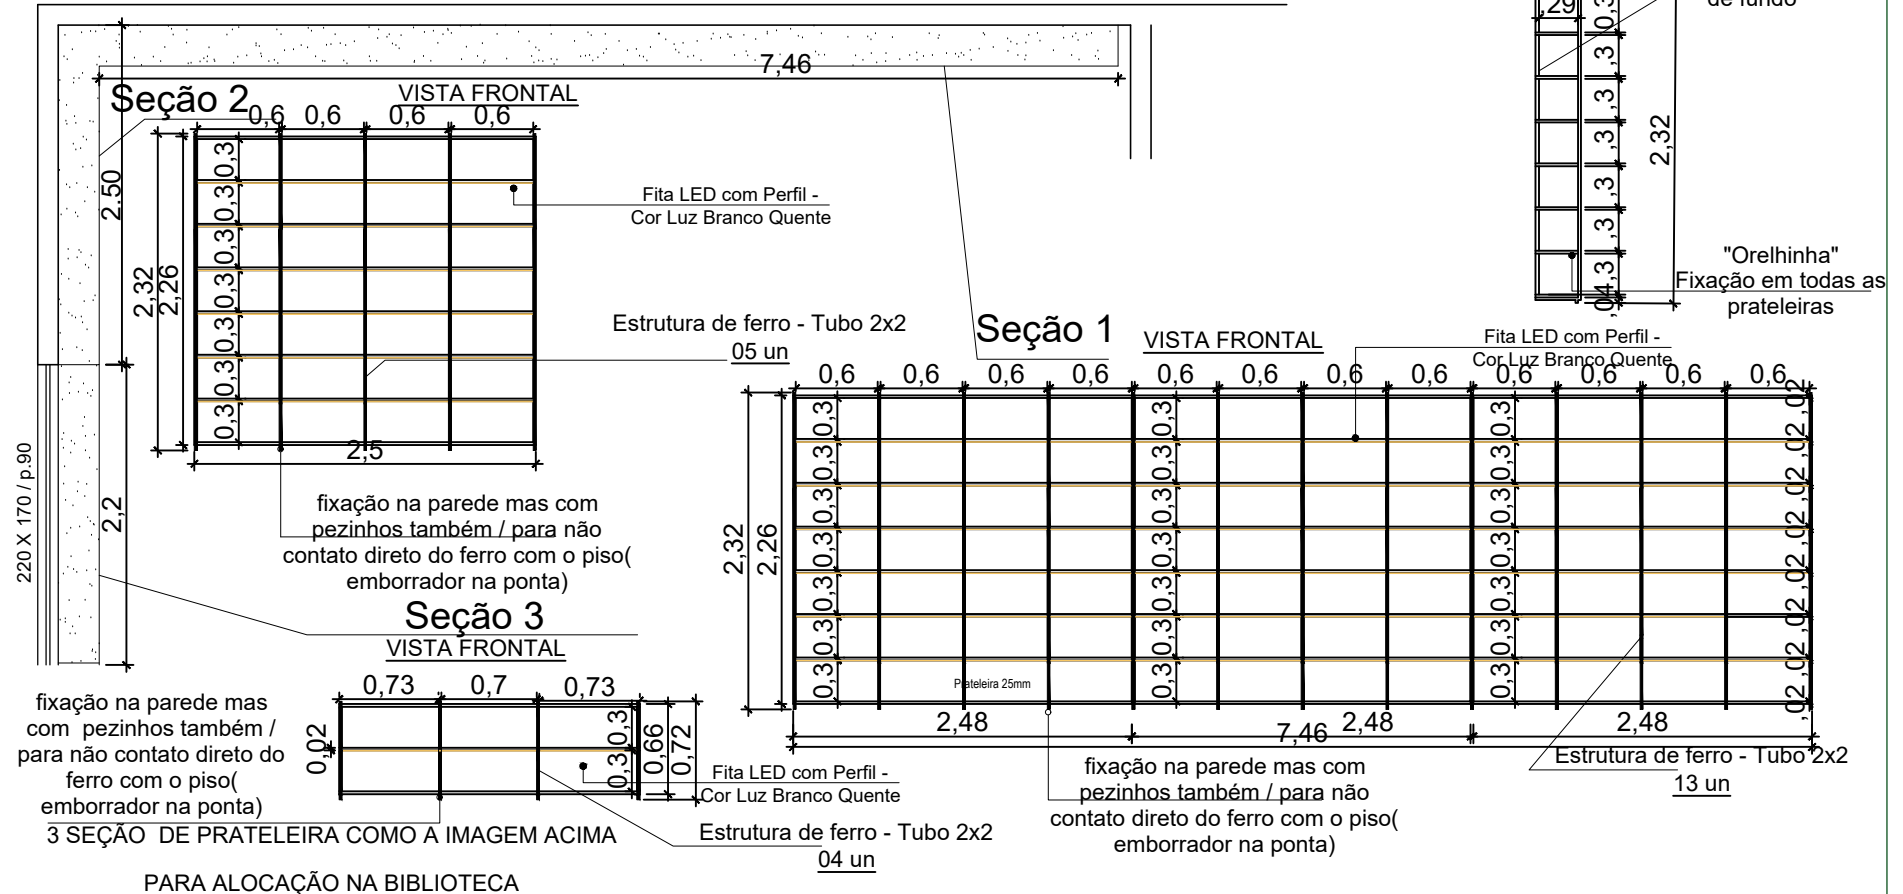


## Projeto Design de Interiores: Detalhamento mobiliário

Ambiente/Espaço: Biblioteca


Escala  
1:100

# ESCRIVANIAS

PLANTA BAIXA  
Tampos MDF 25 mm -  
Profundidade 100cm

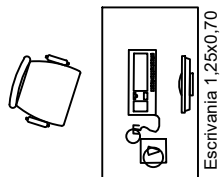


VISTA LATERAL

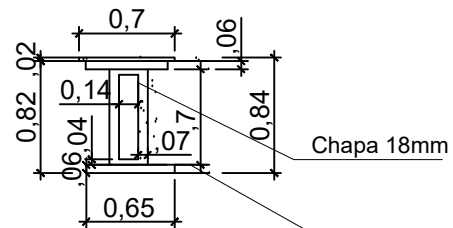

Chapa 18mm

Estrutura de ferro (pé com emborrachado na ponta)

VISTA FRONTAL

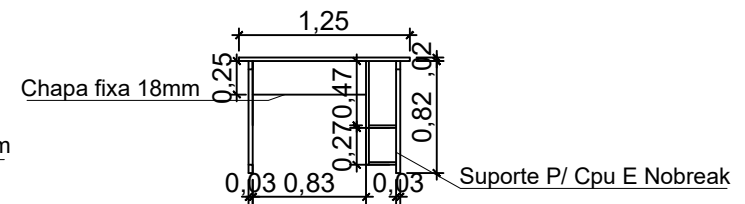


Chapa fixa 18mm

Suporte P/ Cpu E Nobreak

Projeto Design de Interiores: Detalhamento mobiliário


Ambiente/Espaço: Biblioteca

Escala  
1:100

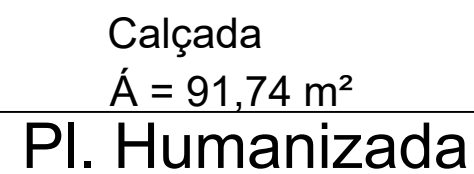

# Engenharia Civil

|                                                                                               |                                |
|-----------------------------------------------------------------------------------------------|--------------------------------|
| TÍTULO DO PROJETO:<br>Museu e Biblioteca Pública Municipal                                    | CONTEÚDO:<br>Planta Humanizada |
| LOCAL:<br>Município de Derrubadas/RS                                                          | ESCALA: 15/1                   |
| DESENHISTAS:<br>Diana Apio, Dienifer Delarmelin                                               | UNIDADE: metros                |
|                                                                                               | PRANCHA:<br>02/08              |
| RESPONSÁVEL:<br>José Paulo Becker- Eng° Civil Crea 62258<br>Alair Cemim<br>Prefeito Municipal |                                |

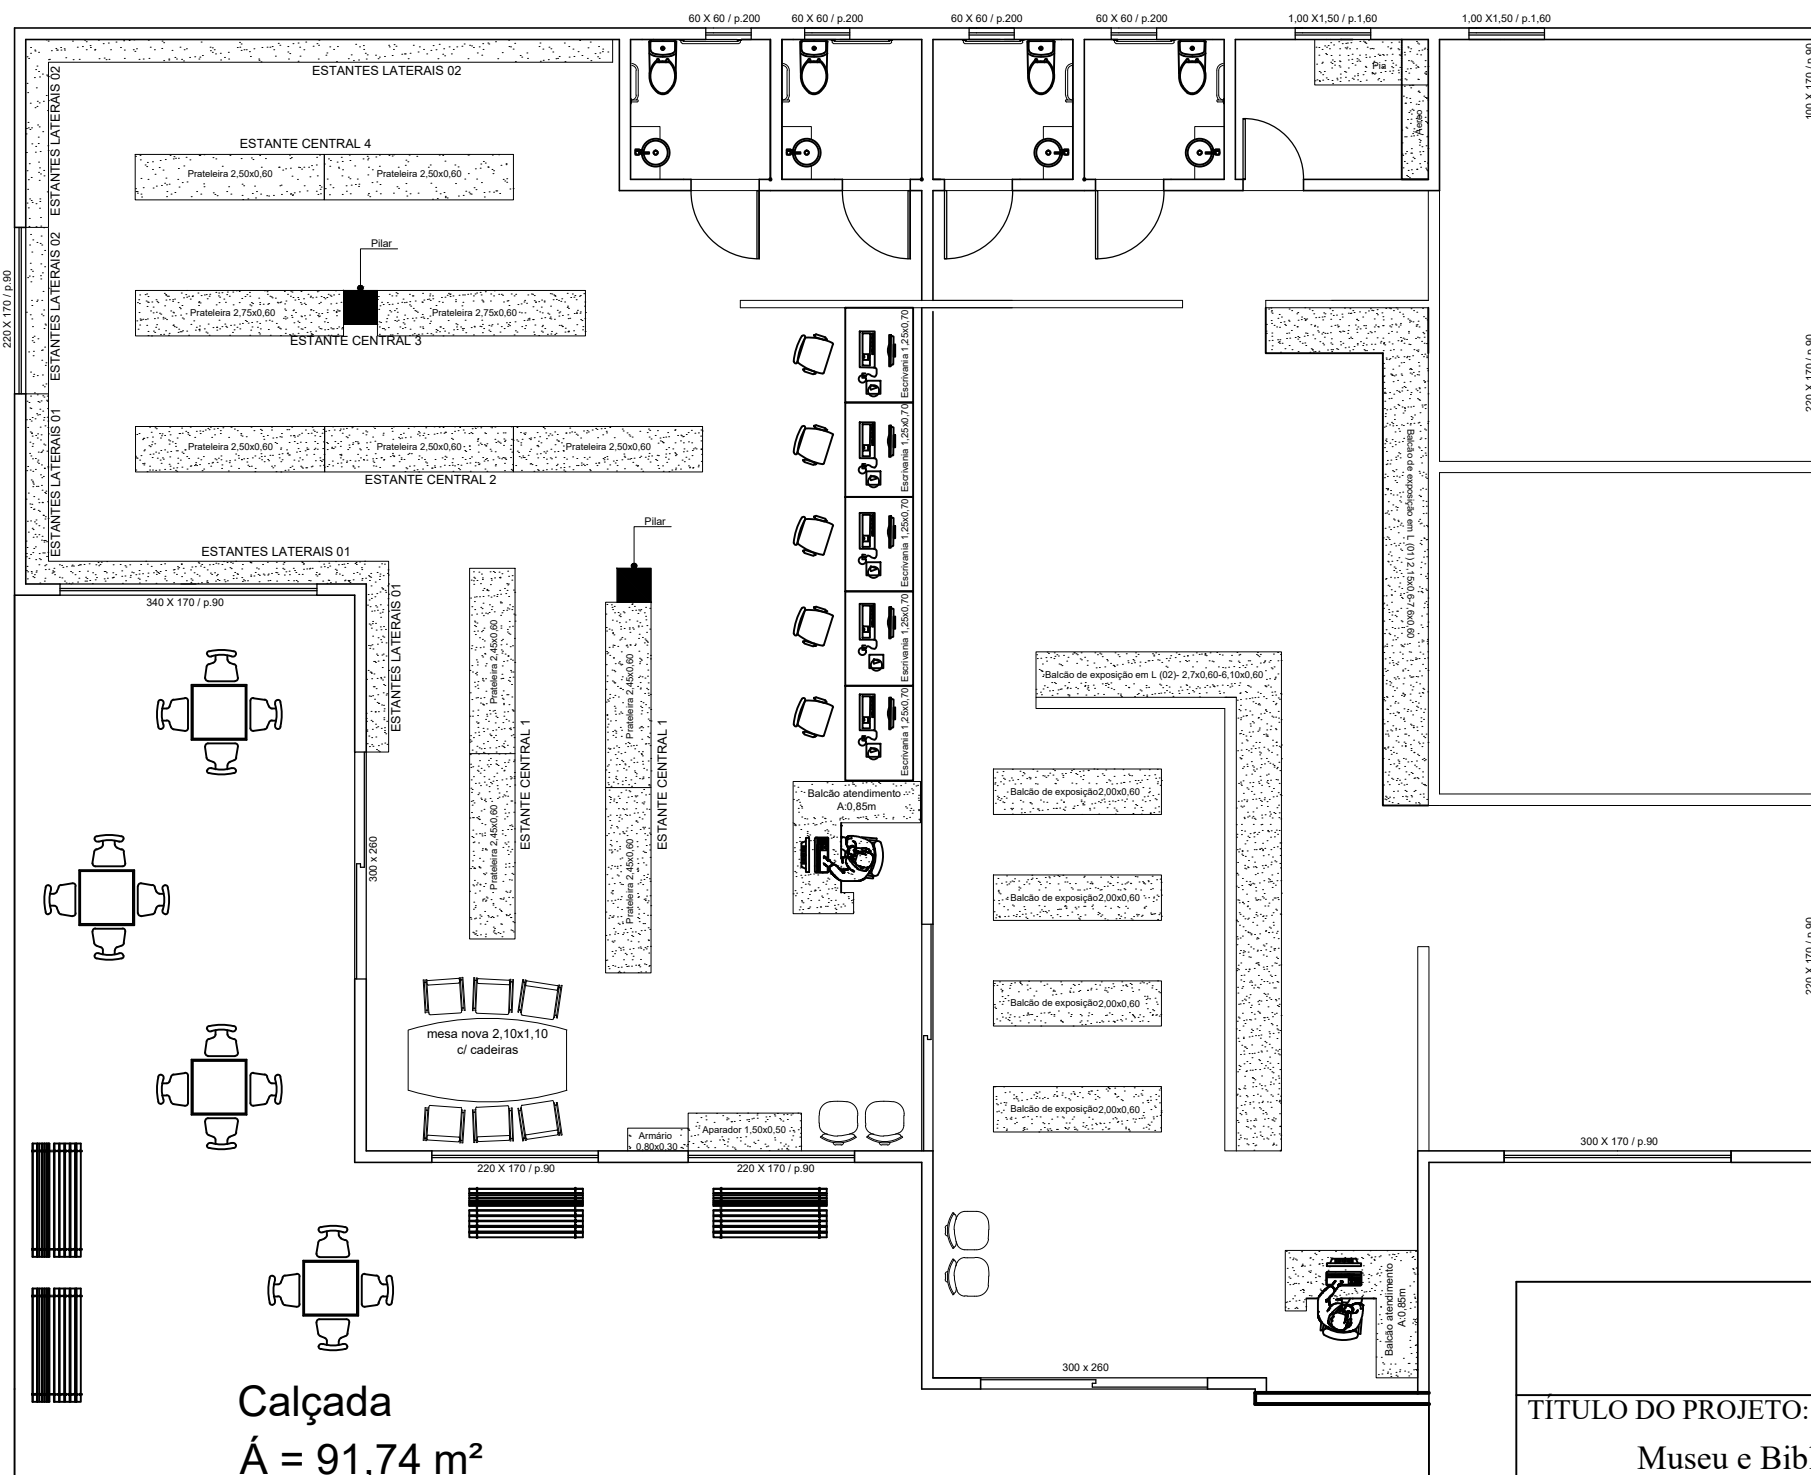


Calçada  
Á = 91,74 m<sup>2</sup>  
Pl. Humanizada

# Engenharia Civil


|                                                            |  |                                   |  |
|------------------------------------------------------------|--|-----------------------------------|--|
| TÍTULO DO PROJETO:<br>Museu e Biblioteca Pública Municipal |  | CONTEÚDO:<br>Planta Humanizada    |  |
| LOCAL:<br>Município de Derrubadas/RS                       |  | ESCALA: 15/1                      |  |
| DESENHISTAS:<br>Diana Apio, Dienifer Delarmelin            |  | UNIDADE: metros                   |  |
| RESPONSÁVEL:<br>José Paulo Becker- Eng° Civil Crea 62258   |  | PRANCHA:<br>02/08                 |  |
|                                                            |  | Alair Cemim<br>Prefeito Municipal |  |

## BALCÃO DE ATENDIMENTO- MUSEU

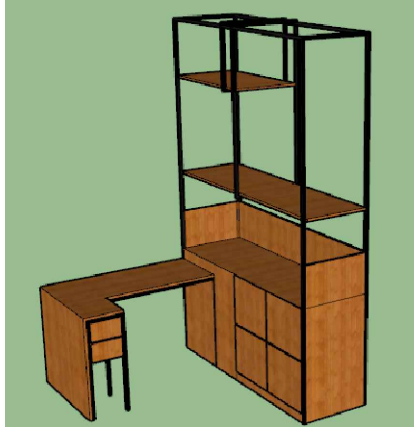

Balção MDF 18mm -  
CORREDIÇA TELESCÓPICA E  
SAPATINHA NIVELADORA METÁLICA  
GAVETEIRO - SISTEMA TOQUE - MDF 18mm

1 UNIDADE DE MESA DE ATENDIMENTO  
PARA ALOCAÇÃO NA BIBLIOTECA


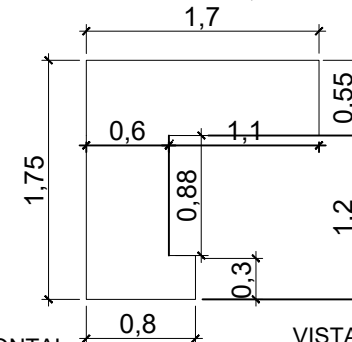


VISTA FRONTAL

VISTA LATERAL

7 Estrutura de ferro - Tubo 2x2

### PLANTA BAIXA

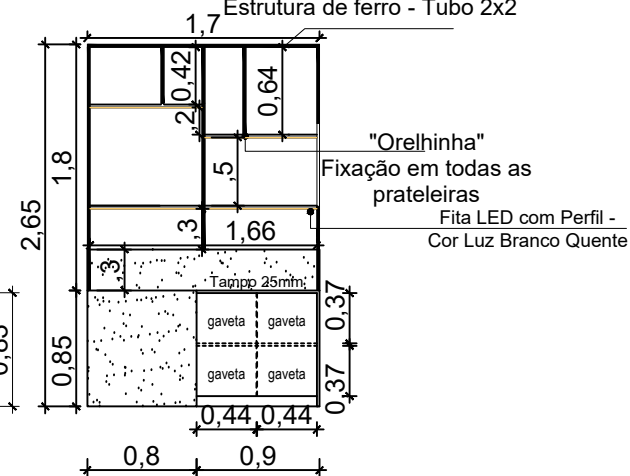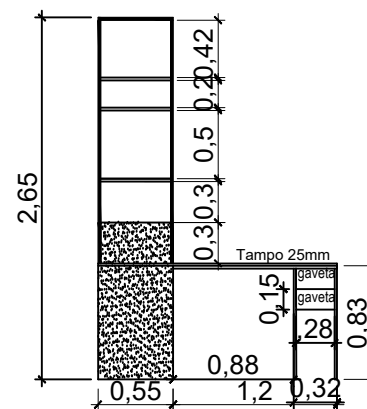

## Projeto Design de Interiores: Detalhamento mobiliário

Ambiente/Espaço: Biblioteca e Museu


Escala  
1:100

# BALCÃO DE EXPOSIÇÃO -MUSEU


## PLANTA BAIXA

Profundidade 60cm


GAVETEIRO - SISTEMA TOQUE - MDF 18mm

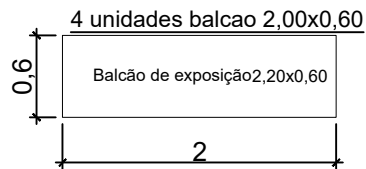

## VISTA FRONTAL

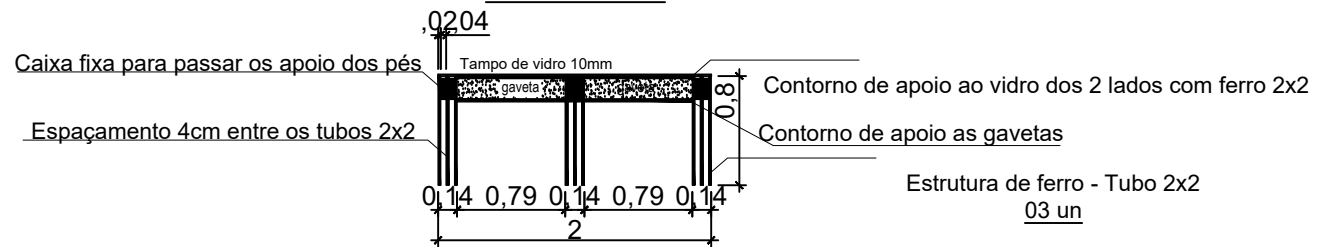

## VISTA LATERAL

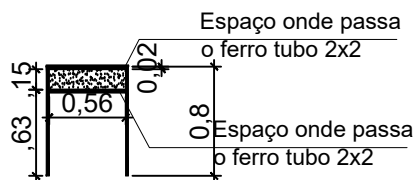

Projeto Design de Interiores: Detalhamento mobiliário

Ambiente/Espaço: Museu

Escala  
1:100

# BALCÃO DE EXPOSIÇÃO -MUSEU


## PLANTA BAIXA

Balcão de exposição em L (01) 2,15x0,6-7,0x0,60

Profundidade 60cm

1 unidade balcao em L


GAVETEIRO - SISTEMA TOQUE - MDF 25mm

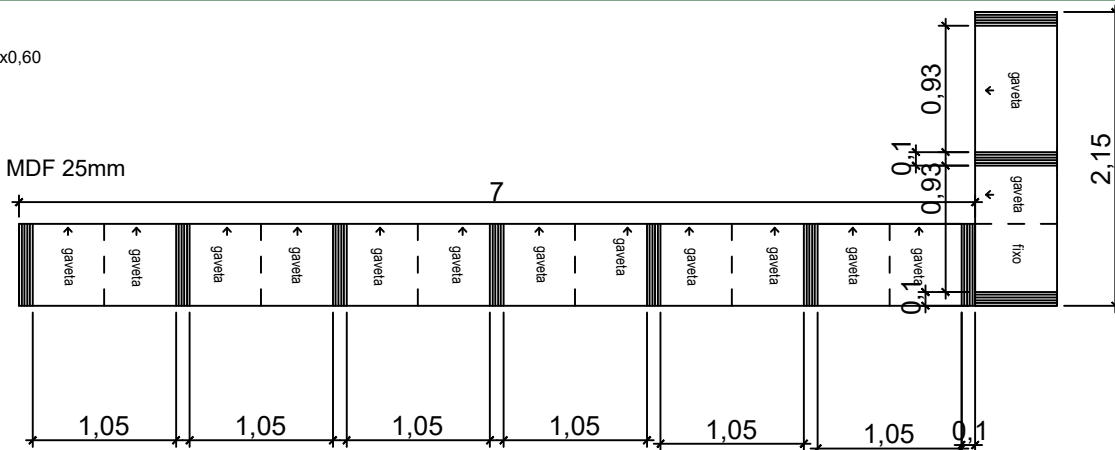

Exemplo de disposição dos ferro - Tubo 2x2  
27 un+ contorno do quadro


Caixa fixa para passar os apoio dos pés

Espaçamento 4cm entre os tubos 2x2

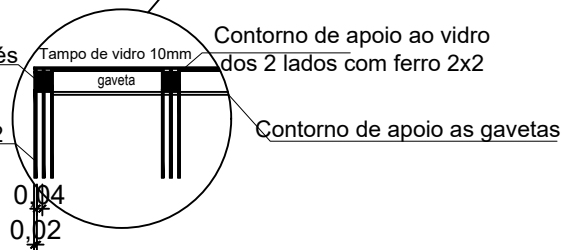

Seguir este modelo em L com abertura das gavetas  
para frente e tampo de vidro em cima do contorno de ferro 2x2.

## VISTA LATERAL

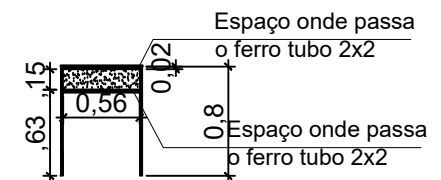

Projeto Design de Interiores: Detalhamento mobiliário

Ambiente/Espaço: Museu

Escala  
1:100

# BALCÃO DE EXPOSIÇÃO -MUSEU

## PLANTA BAIXA

Balcão de exposição em L (02)- 2,7x0,60-6,70x0,60

TAMPO MDF 25 mm -


Profundidade 60cm

GAVETEIRO - SISTEMA TOQUE - MDF 18mm

Exemplo de disposição dos ferro - Tubo 2x2  
27 un+ contorno do quadro

Caixa fixa para passar os apoio dos pés


Espaçamento 4cm entre os tubos 2x2

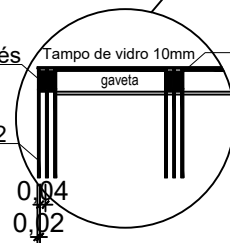


Contorno de apoio ao vidro dos 2 lados com ferro 2x2

Contorno de apoio as gavetas

Seguir este modelo em L com abertura das gavetas para frente e tampo de vidro em cima do contorno de ferro 2x2.

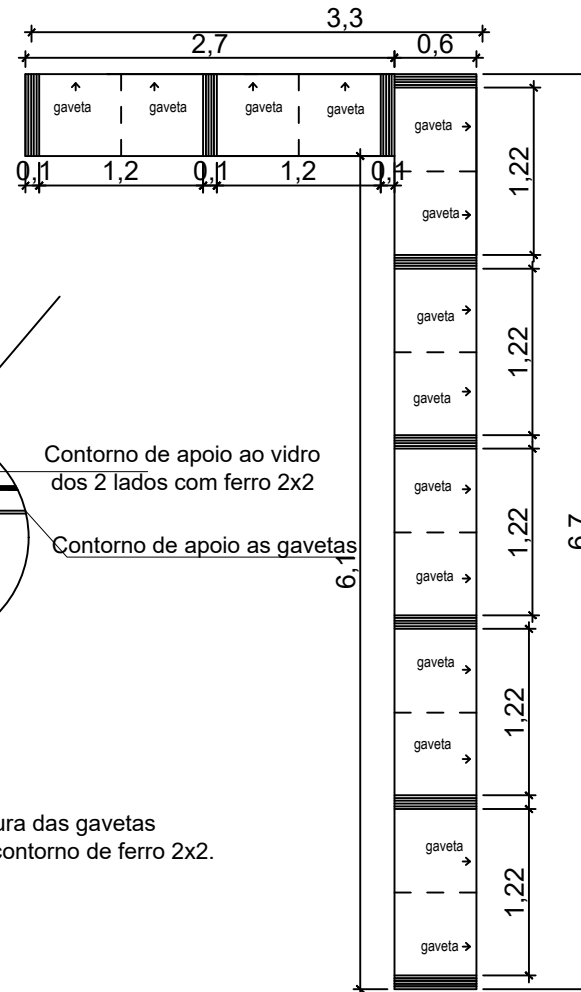

## VISTA LATERAL

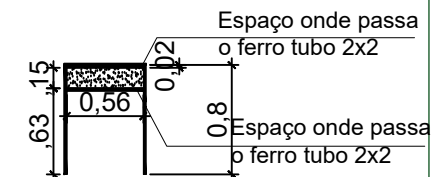

Projeto Design de Interiores: Detalhamento mobiliário

Ambiente/Espaço: Museu

Escala  
1:100

# COZINHA-MUSEU

## PIA / AÉREO

Caixari, portas e prateleiras:

MDF 18mm -


PÉ INOX 10cm - PUXADOR VERSATILE SLIM ANODIZADO PRATA

Aéreo Estrutura de ferro - Tubo 2x2 - Pintura: Preta


1 UNIDADE DE PIA E AÉREO

PARA ALOCAÇÃO NA COZINHA DO MUSEU


PLANTA BAIXA

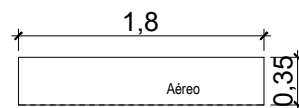


VISTA FRONTAL AÉREO

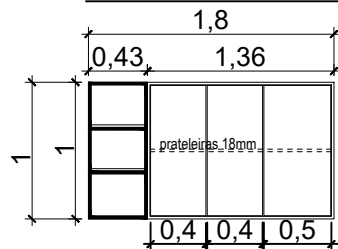

PLANTA BAIXA

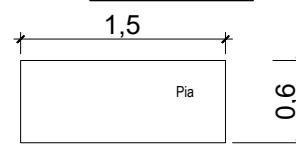

VISTA FRONTAL PIA

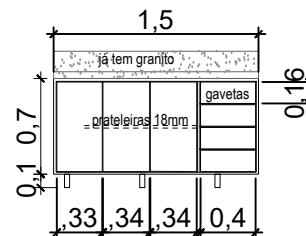


Projeto Design de Interiores: Detalhamento mobiliário

Ambiente/Espaço: Biblioteca

Escala  
1:100

# ÁREA EXTERNA - MESAS E CADEIRAS/ BANCOS

PLANTA BAIXA

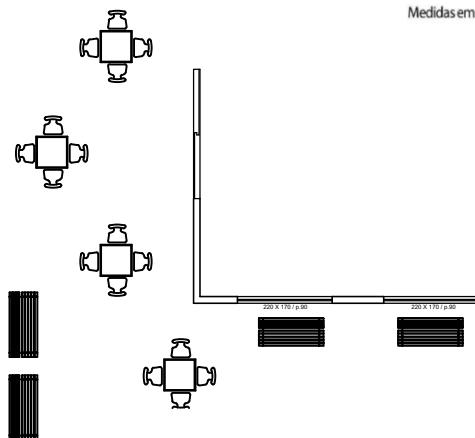


4 unidades de bancos igual a imagem

espessura 3,00 cm



16 unidades de bancos igual a imagem

espessura 3,00 cm

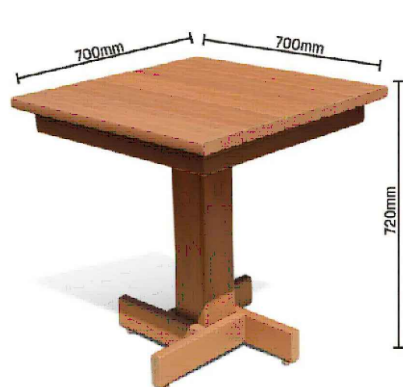

4 unidades de mesas igual a imagem

espessura 3,00 cm

Projeto Design de Interiores: Detalhamento mobiliário

Escala  
1:100

Ambiente/Espaço: Biblioteca