

- ① — PATOLOGIA- CBUQ DETERIORADO APARECENDO A CAMADA DE PARALELEPÍPIDO
② — PINTURA DE LIGANTE + CAMADA DE REGULARIZAÇÃO COM BINDER ESPESSURA MÉDIA DE 3CM
③ — PINTURA DE LIGANTE + CAMADA FINAL COM CBUQ (CONCRETO BETUMINOSO USINADO A QUENTE) COM ESPESSURA 3CM

DETALHE RECAPEAMENTO


Escala 1/40

LEGENDA (COORDENADAS)

P1	29°20'55.01"S	53°18'39.35"O
P2	29°20'47.15"S	53°18'21.13"O
P3	29°20'48.81"S	53°18'19.46"O
P4	29°20'50.84"S	53°18'22.19"O

DETALHE 02

Escala 1/30

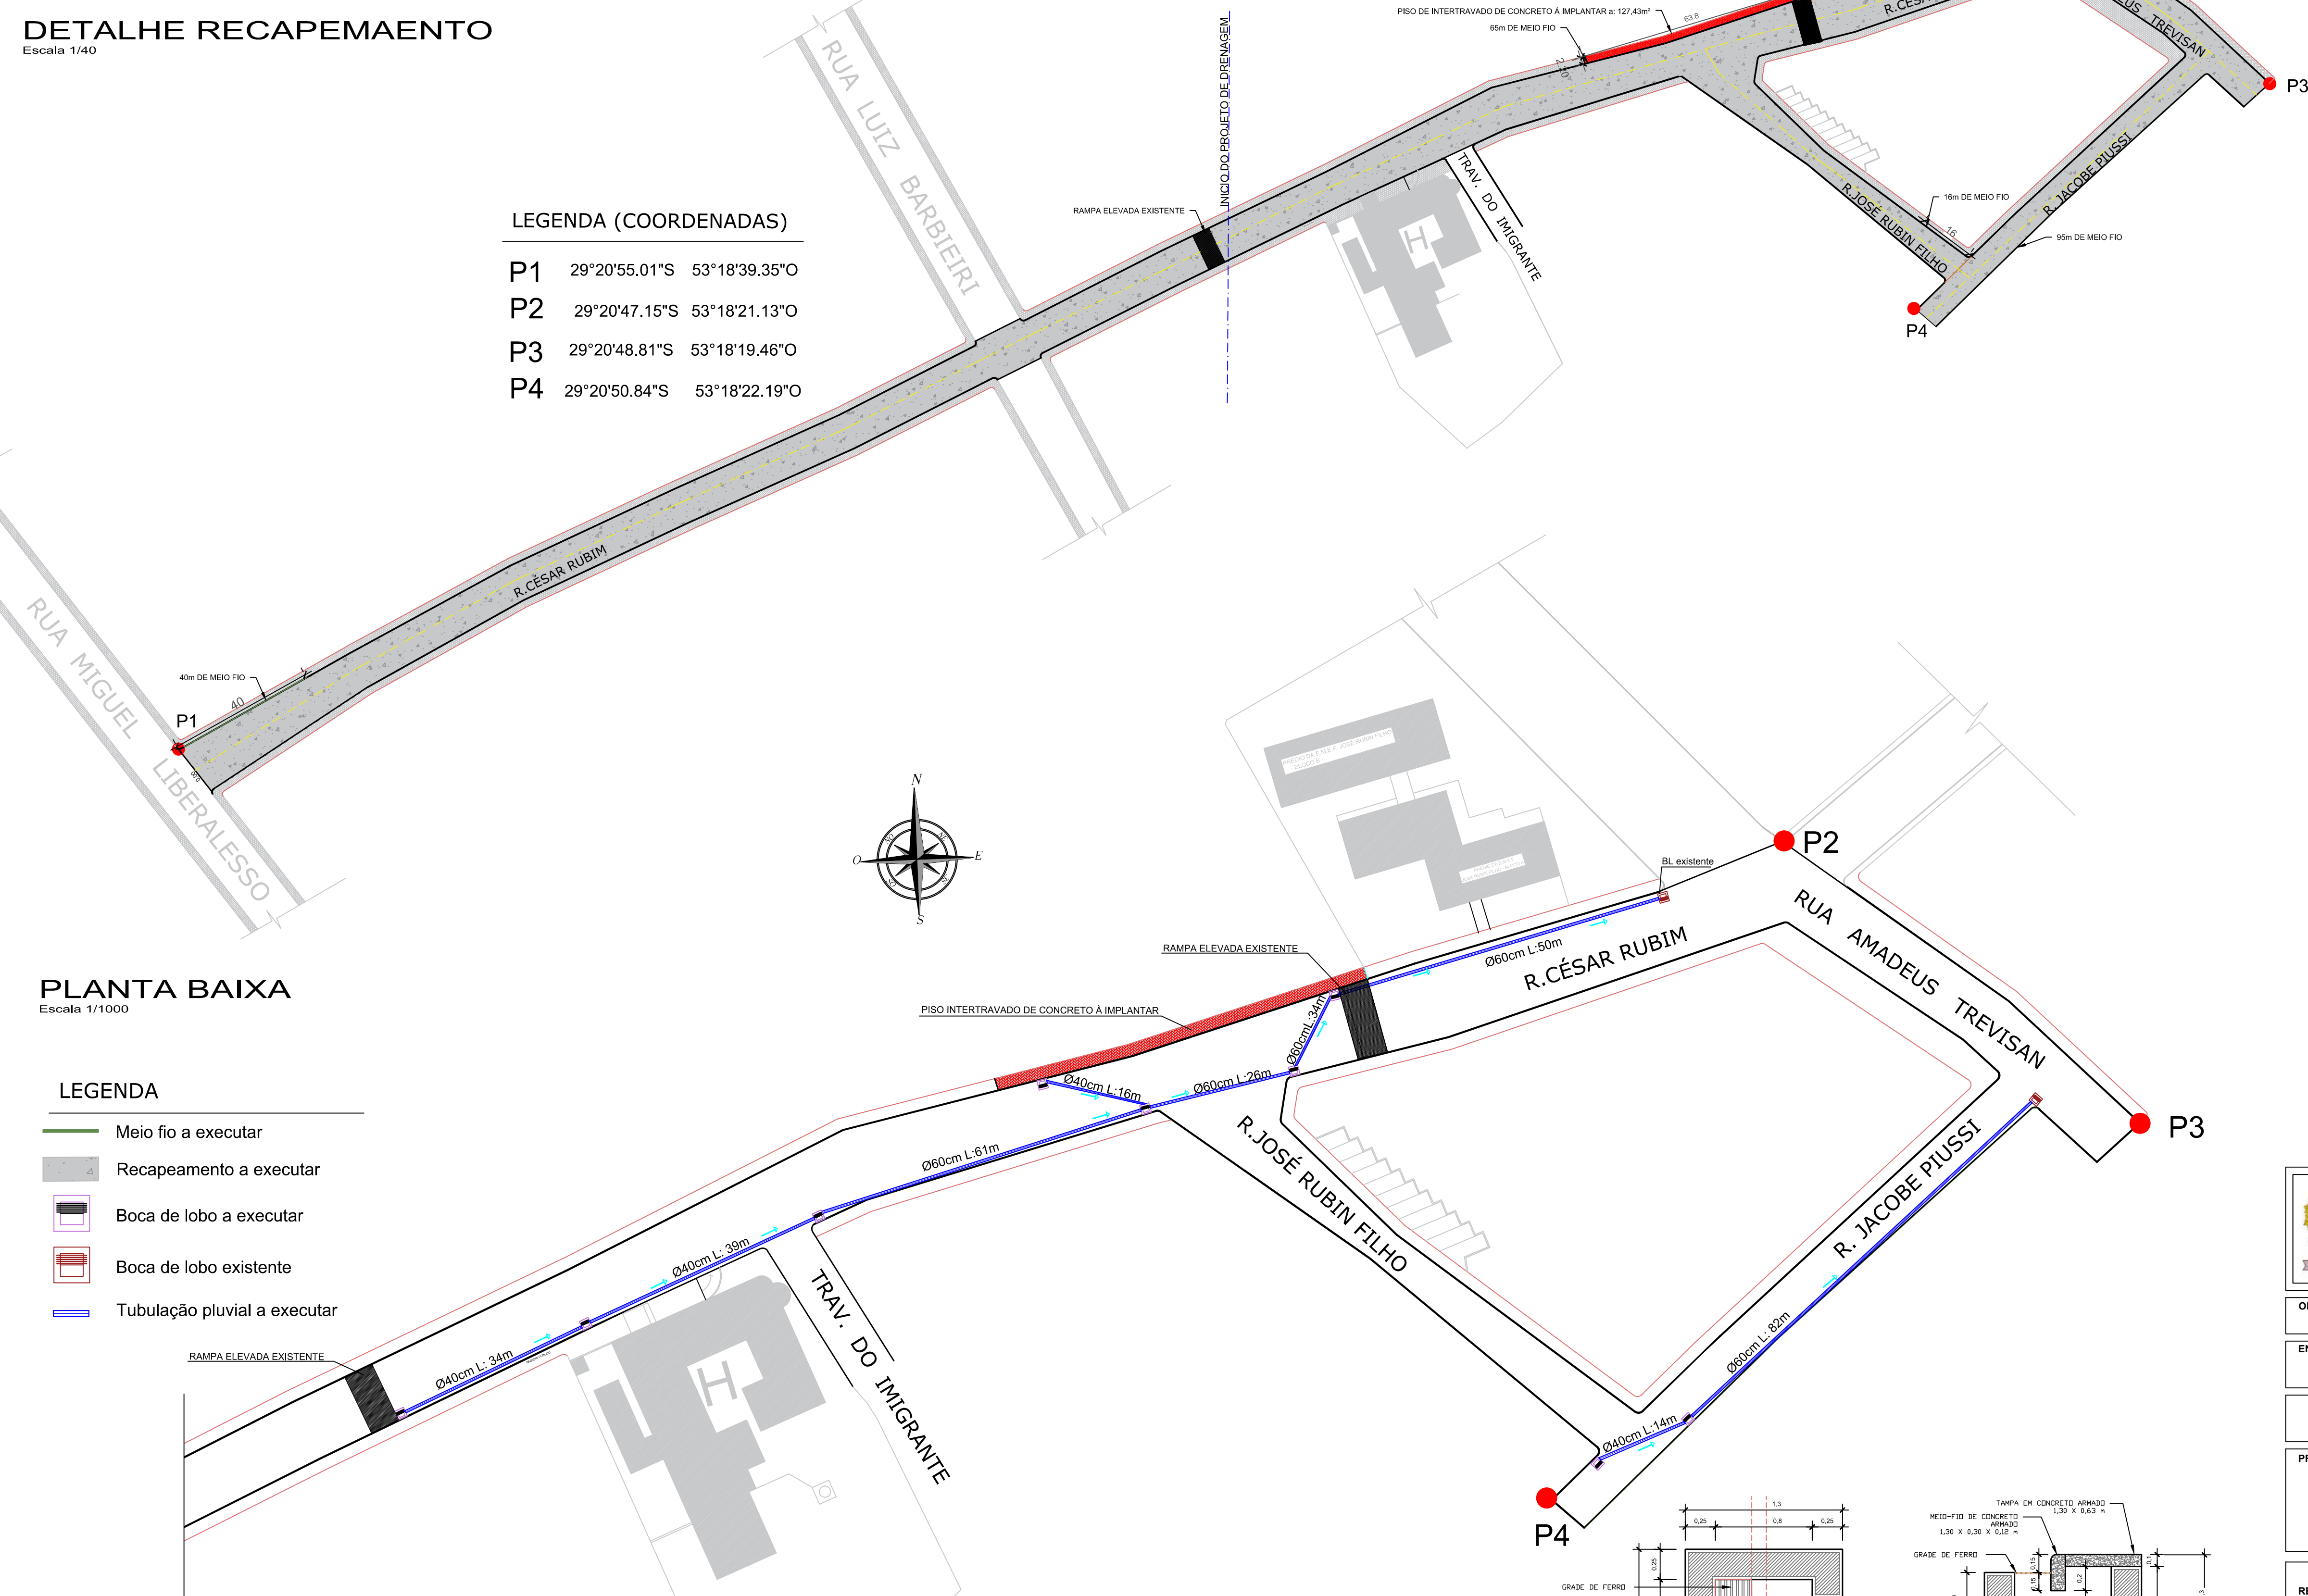

PLANTA BAIXA

Escala 1/1000

LEGENDA


- Meio fio a executar
- Recapeamento a executar
- Boca de lobo a executar
- Boca de lobo existente
- Tubulação pluvial a executar

PROJETO DE DRENAGEM

Escala 1/600

BOCAS DE LOBO

Escala 1/30

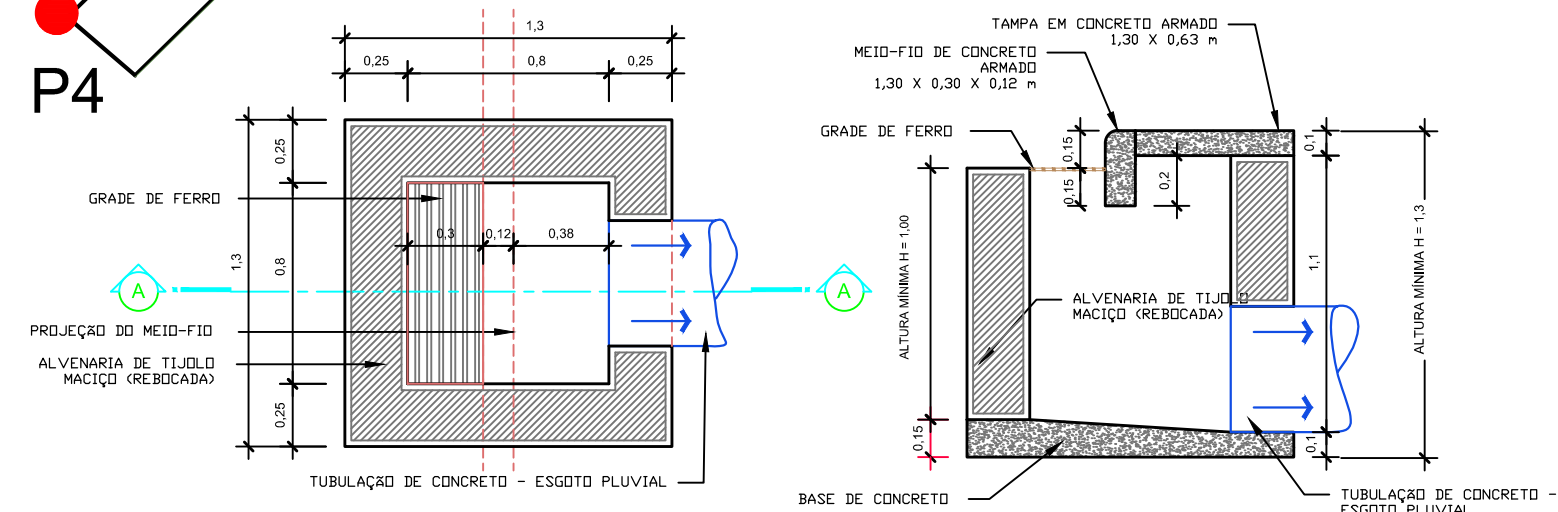

Quadro de áreas (m²)		
Trecho	Linear	Área de pavimentação
Rua César Rubin (B. São José)	570,90	6.142,613
Rua Amadeus Trevisan (B. São José)	63,90	627,283
Rua José Rubin Filho (B. São José)	102,50	718,463
Rua Jacobé Piusse (B. São José)	86,95	712,174
Total: 824,25 m		Total: 8.200,53 m²



PLANTA DE SITUAÇÃO

Escala S/E

		PREFEITURA MUNICIPAL DE PINHAL GRANDE - RS	
OBRA	Capeamento asfáltico		
ENDEREÇO	Rua César Rubin, Jacobé Piusse, Amadeus Trevisan e José Rubin Filho - Bairro São José		
PLANTA BAIXA TÉCNICA E DRENAGEM			
PREFEITO MUNICIPAL EM EXERCÍCIO SELMAR ROQUE DURIGON:5002159109 SELMAR ROQUE DURIGON			
RESPONSÁVEL TÉCNICO Arquiteta e Urbanista Ana Paula Dalmolin CAU A 40.892 - 1			
DATA	JAN/2026	ESCALA	Indicada
ÁREA	Indicada	PRANCHA	02/03
DESENHO	Taciane		