



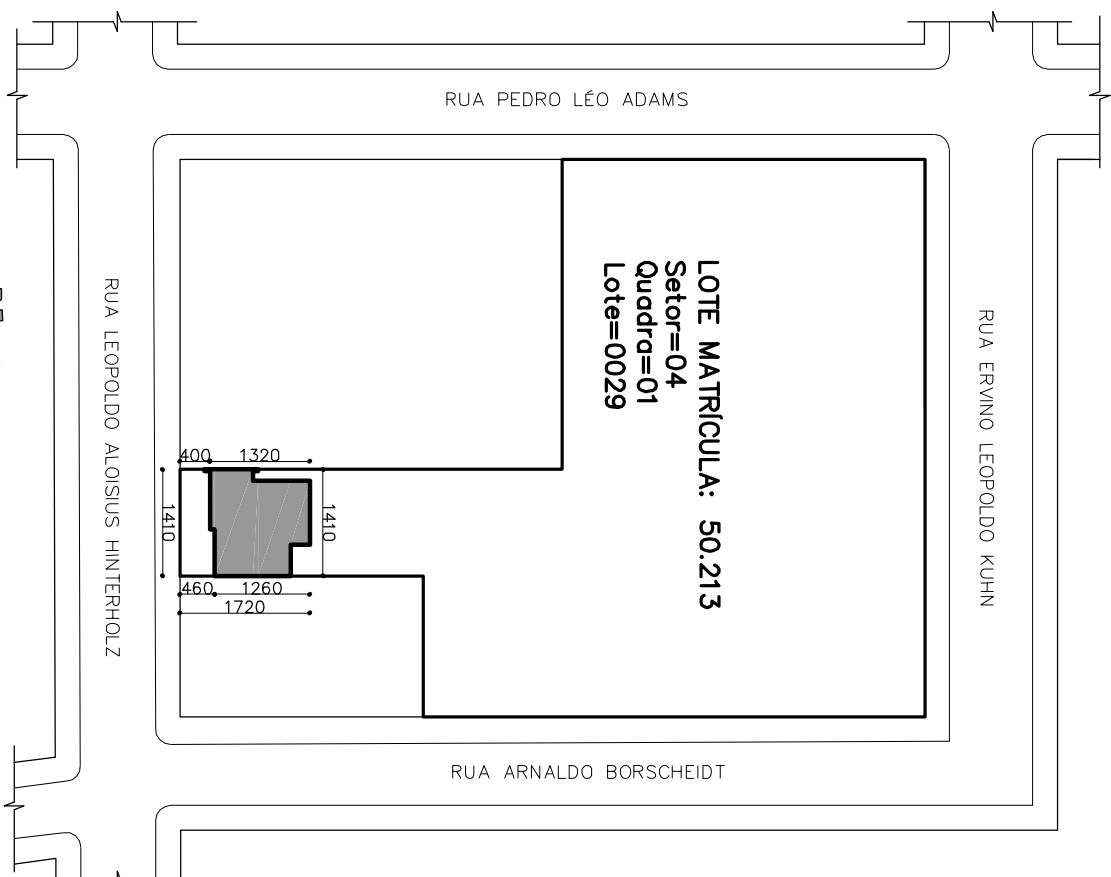


SITUAÇÃO

Escala 1/500

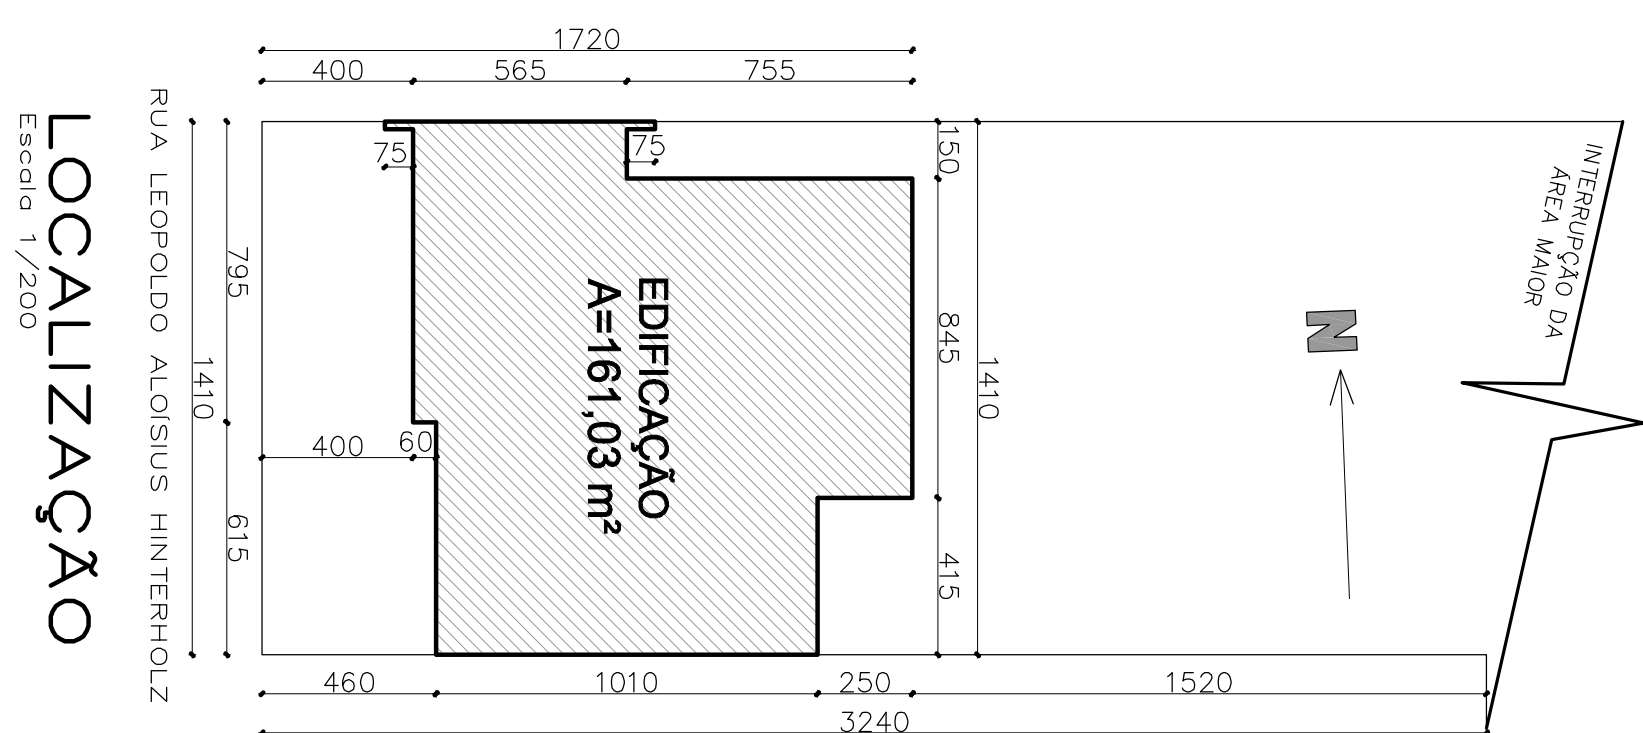

LOCALIZAÇÃO

Escala 1/200

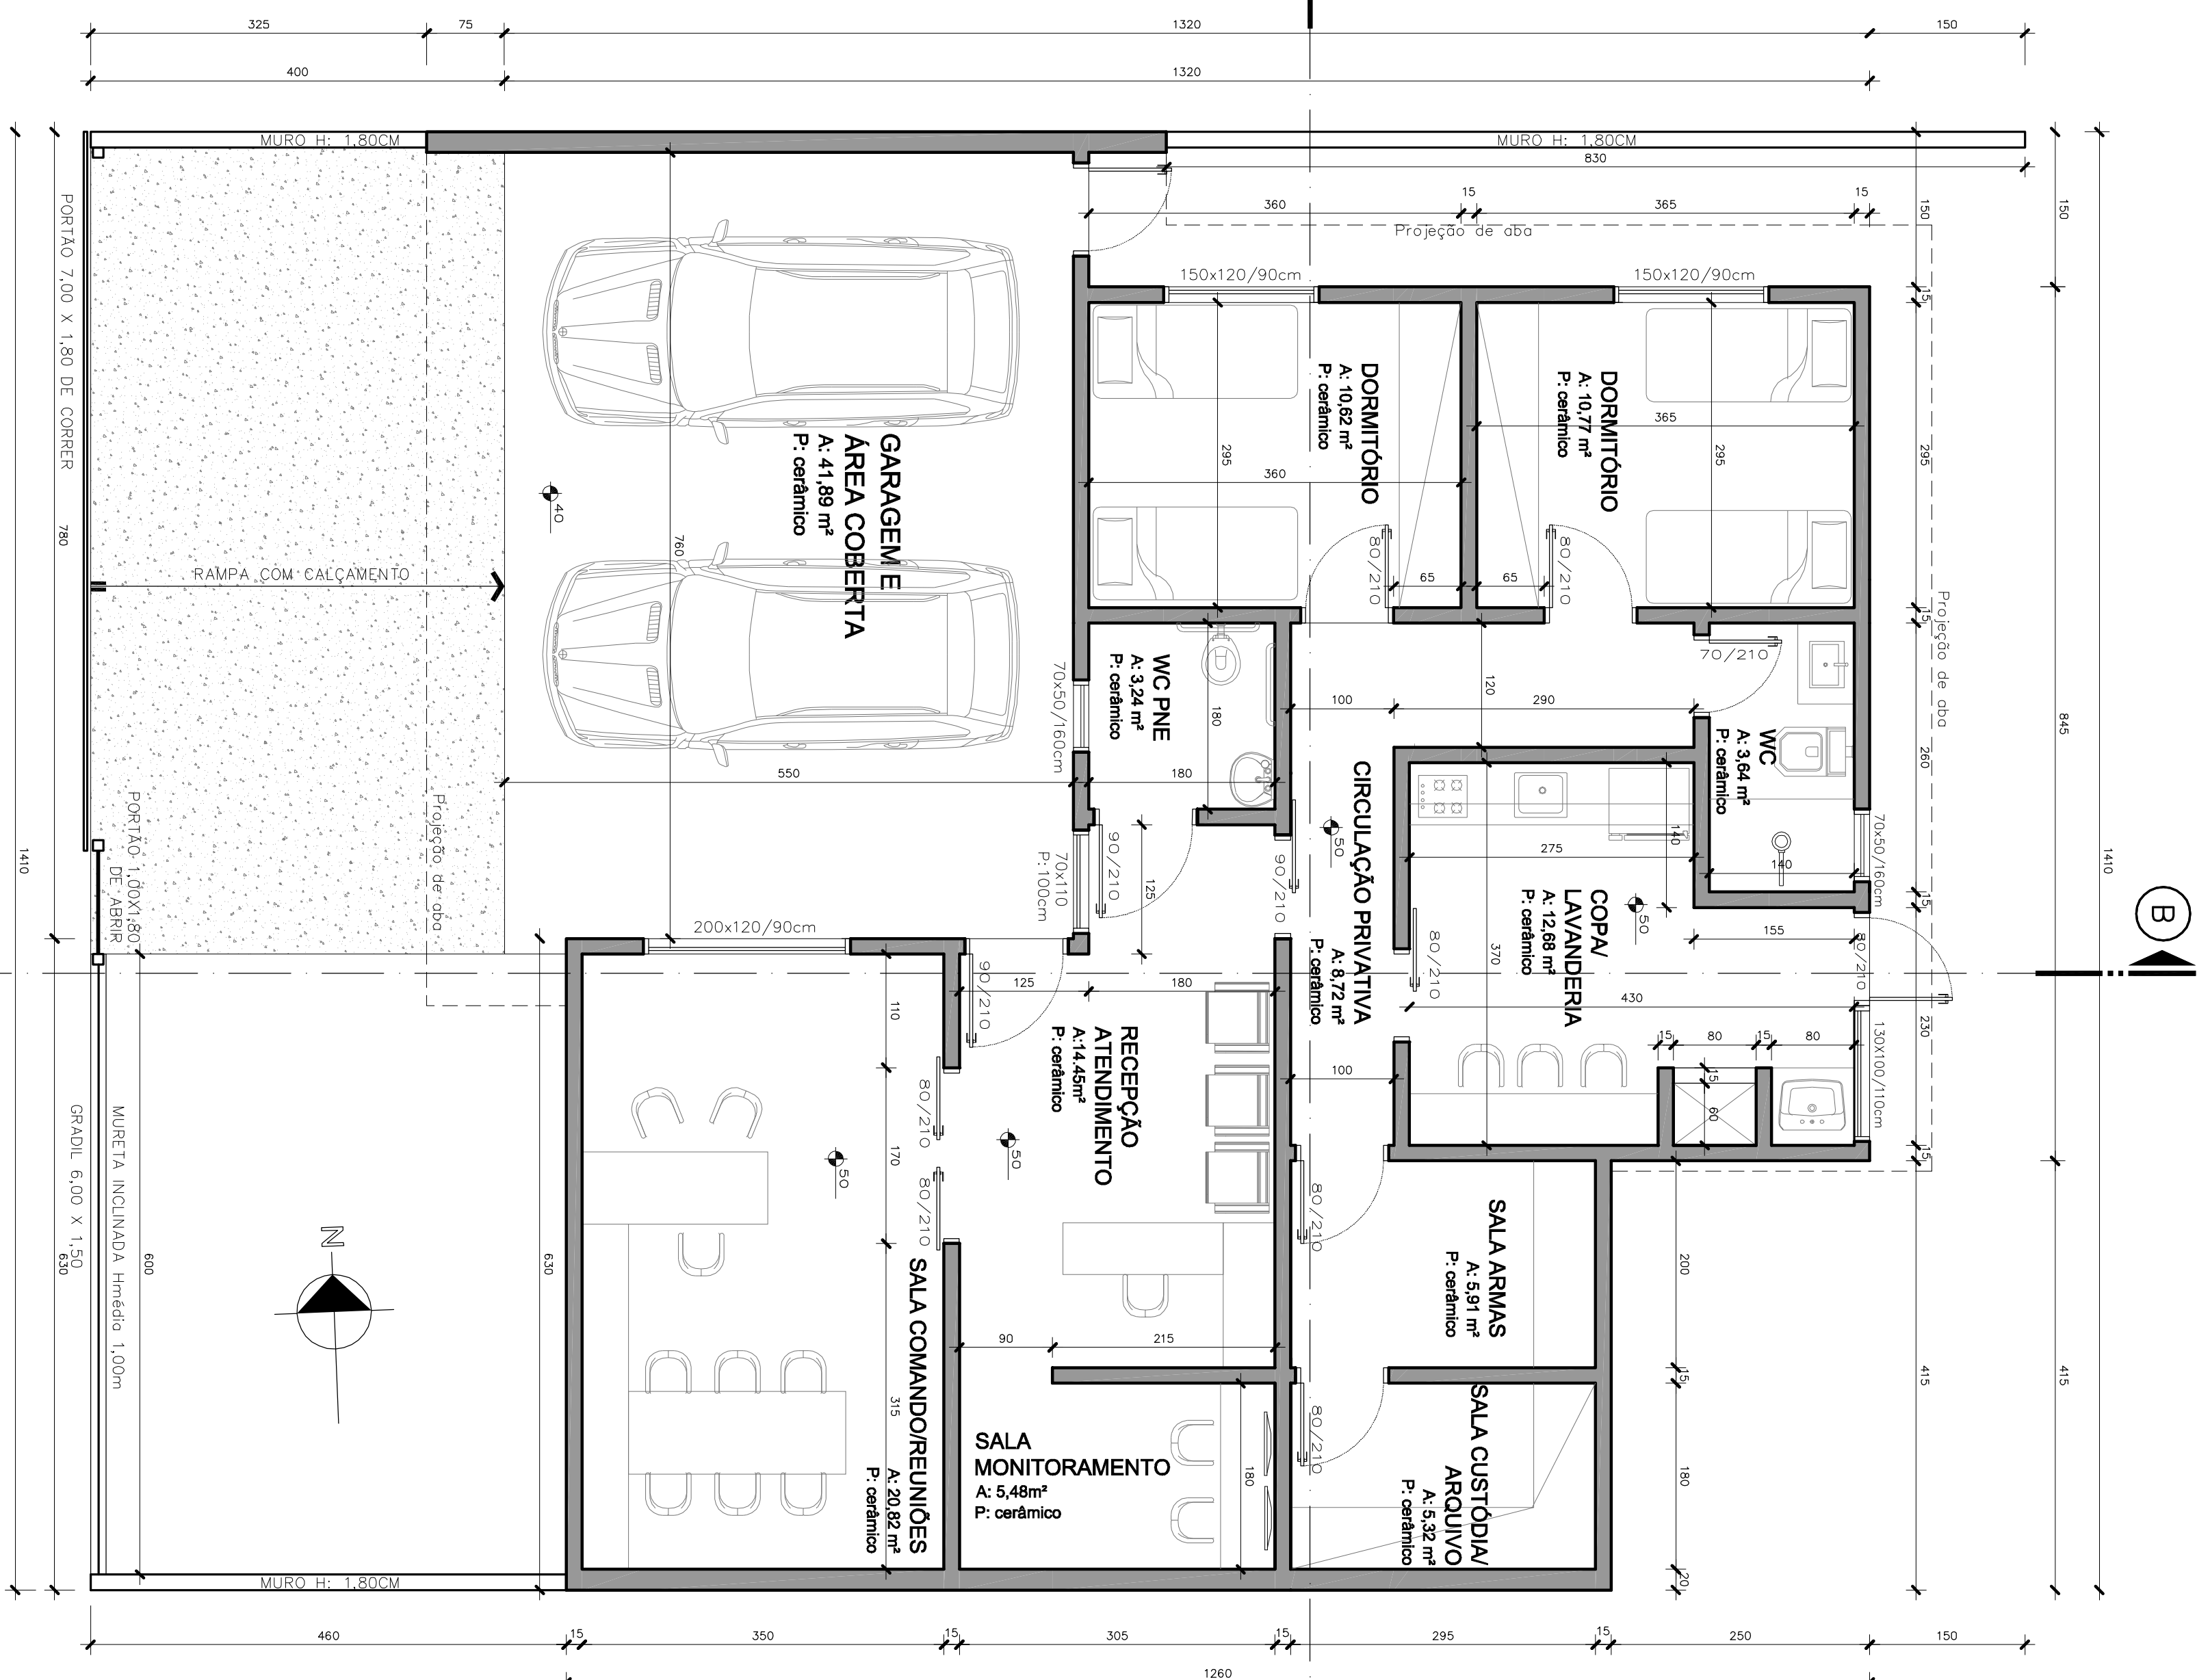


PLANTA BAIXA
A=161,03 m²

$A=161,03 \text{ m}^2$

MUROS

>16,90 m/lineares
GRADES E PORTÕES
>14,10 m/lineares

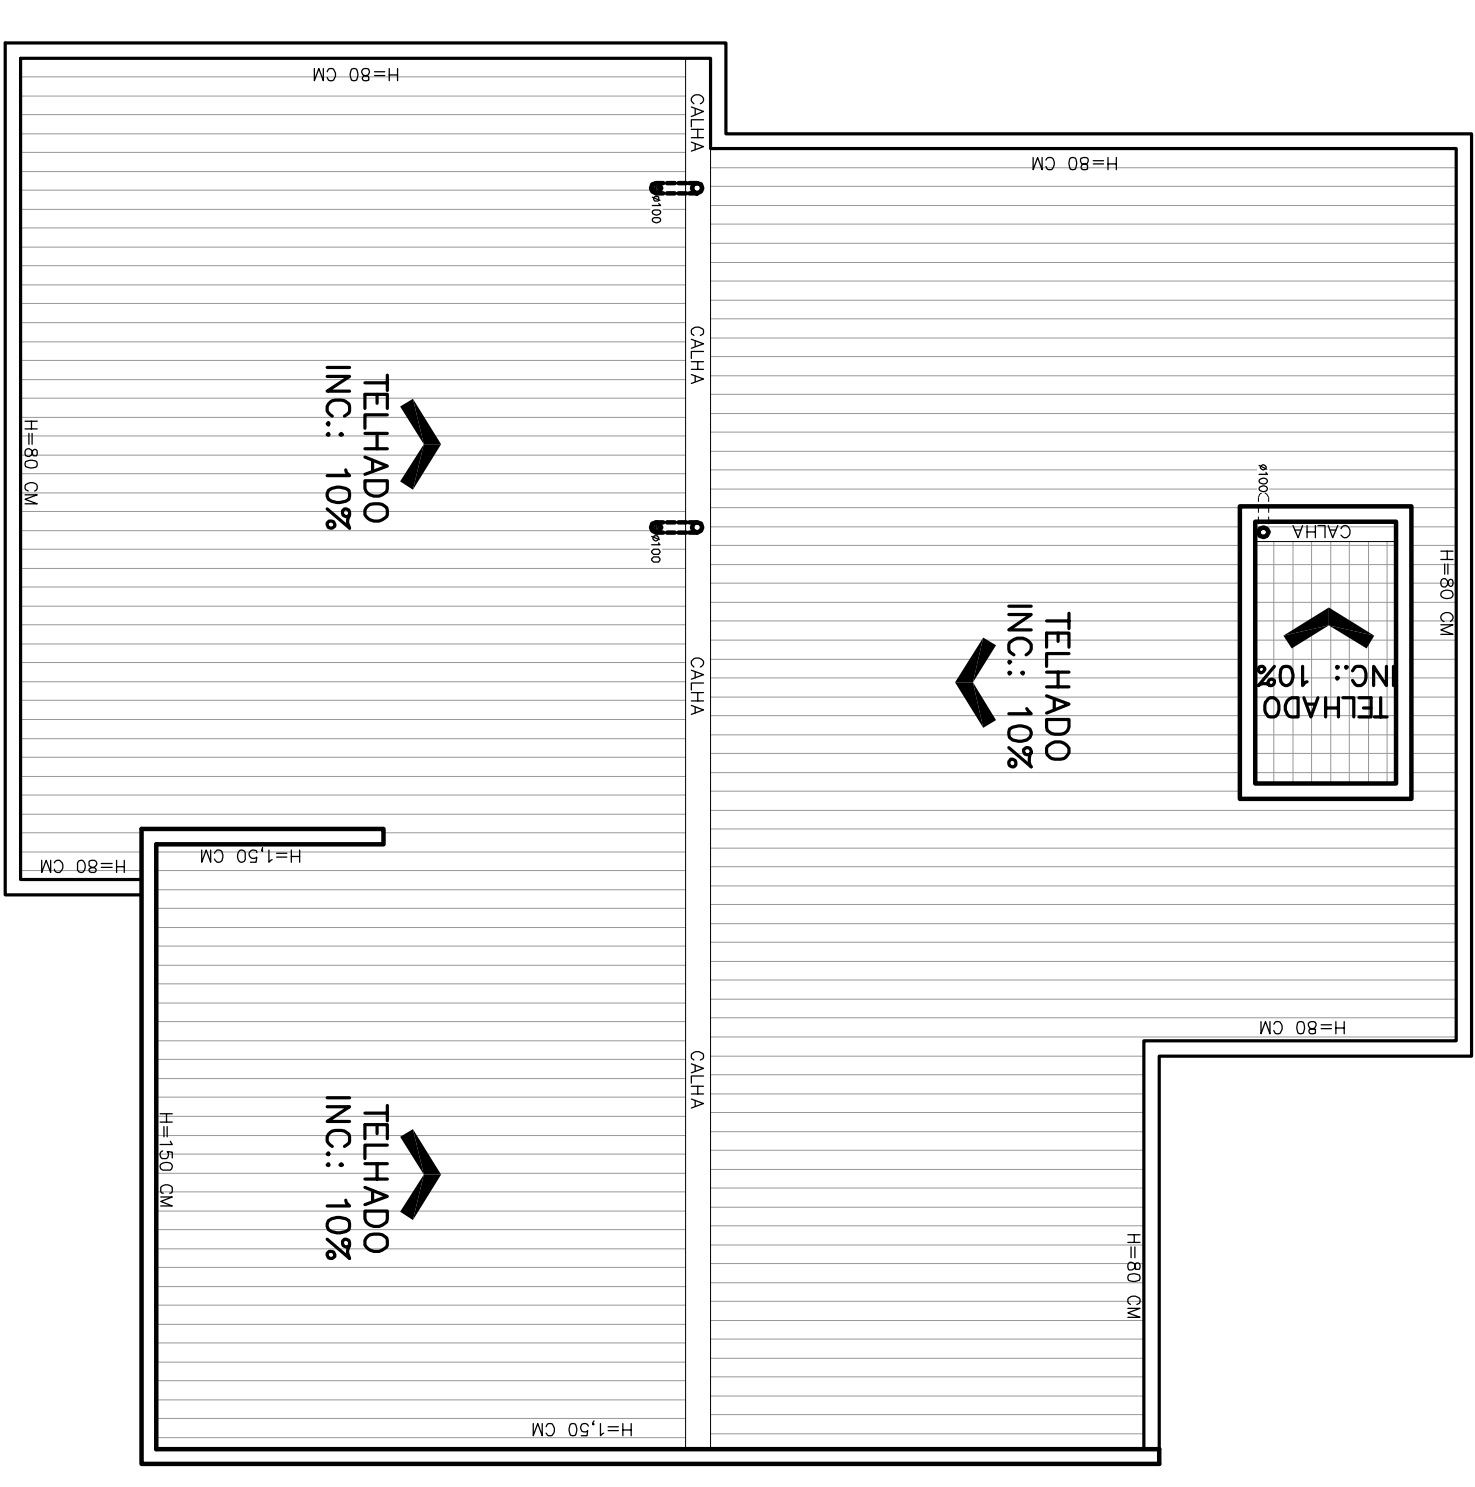

PLANTA DE COBERTURA

Escala 1/75

