



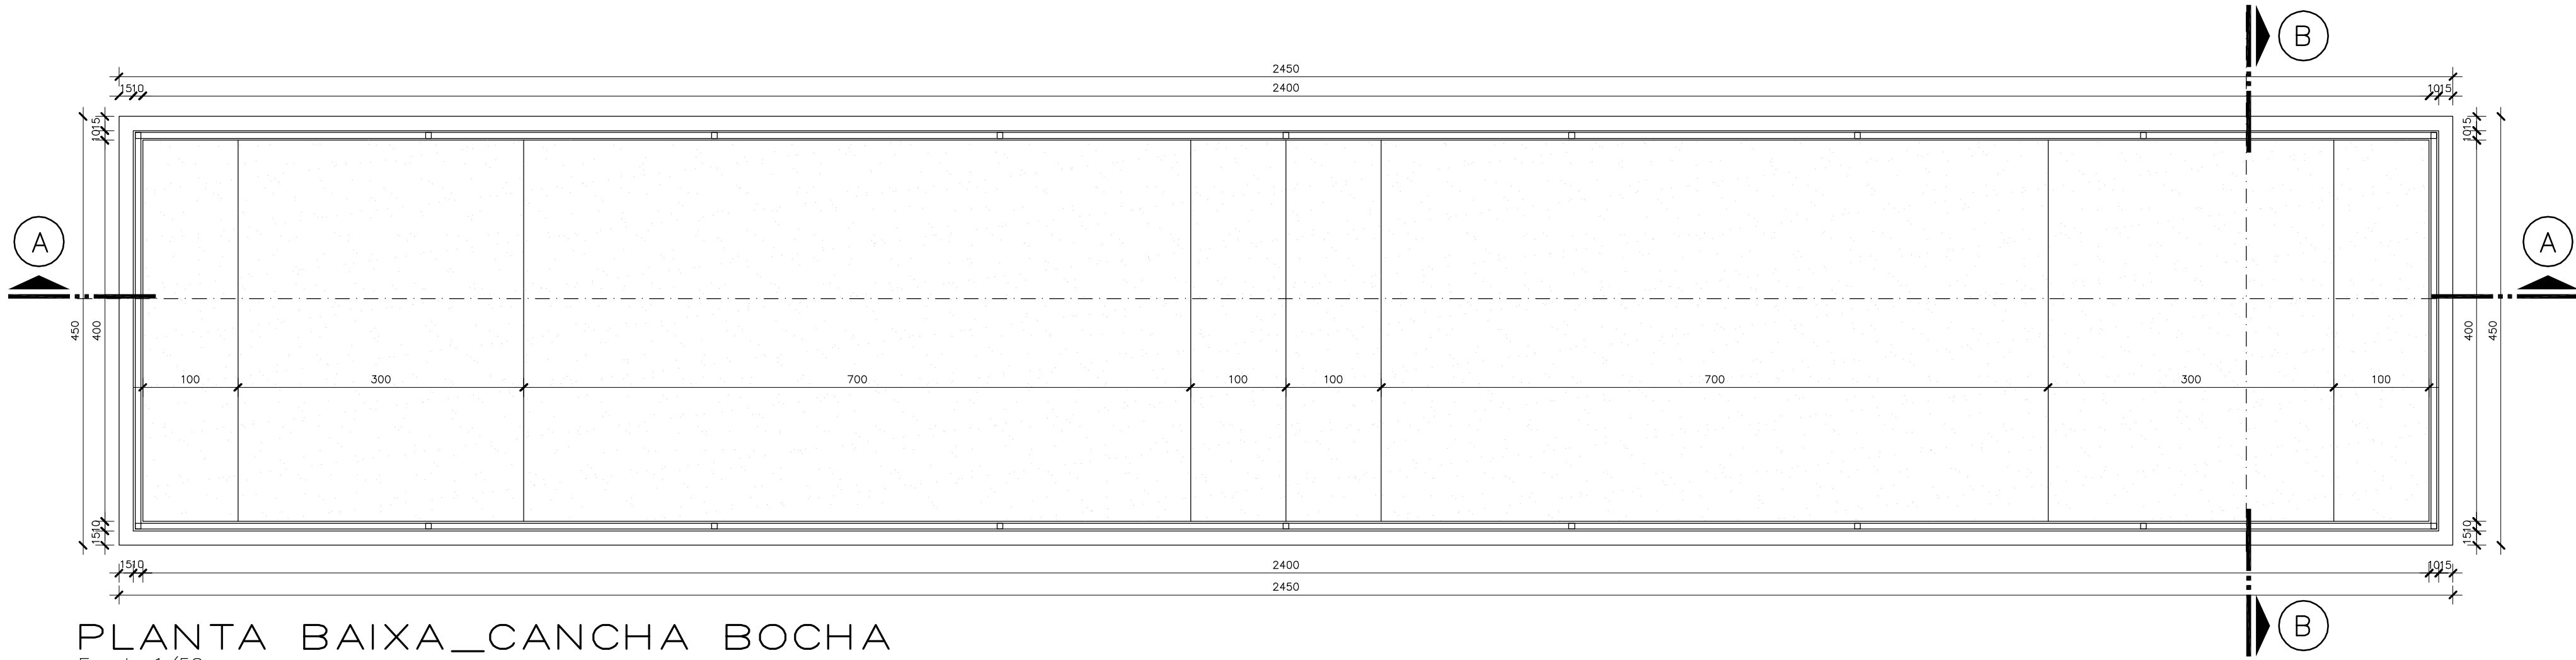


PLANTA BAIXA_CANCHA BOCHA
Escala 1/50


ÁREA CANCHA DE BOCHA
A: 110,25 m2

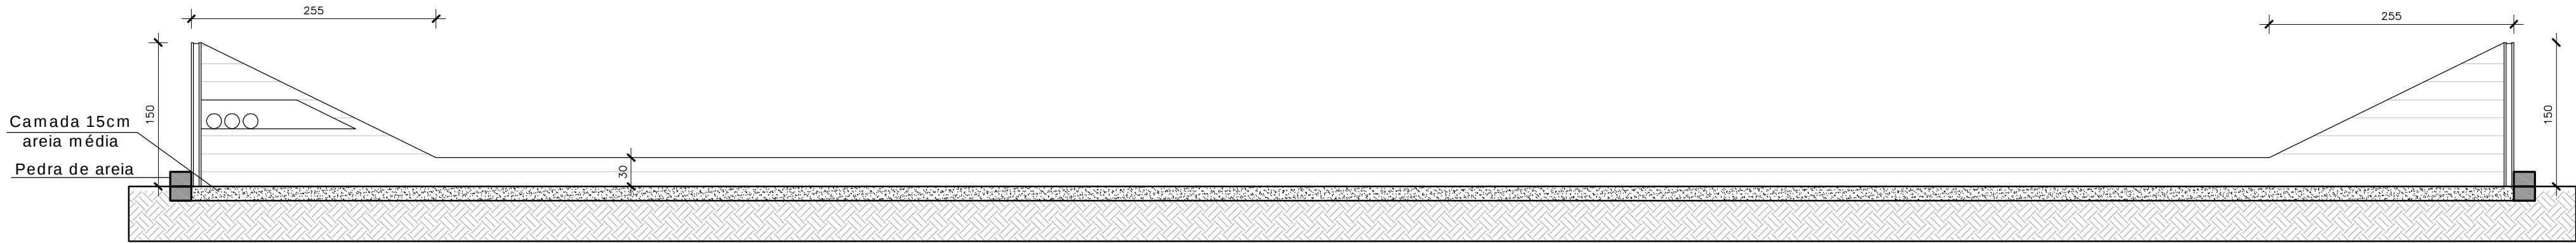


CORTE AA
Escala 1/50

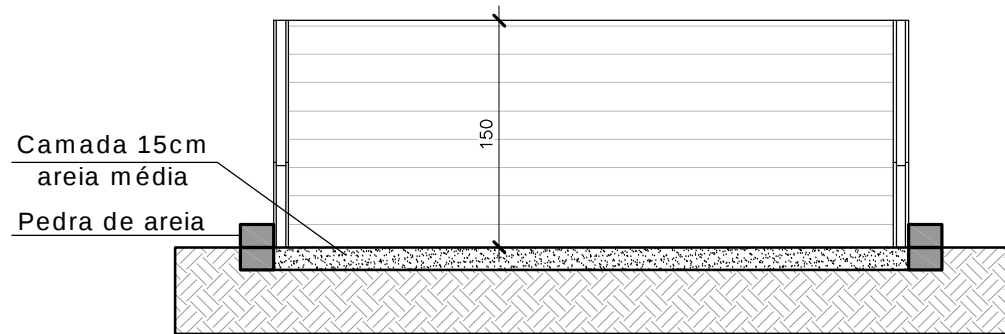

CORTE BB
Escala 1/50

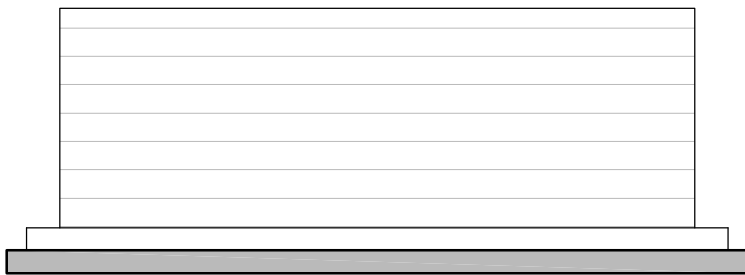

FACHADA_02
Escala 1/50

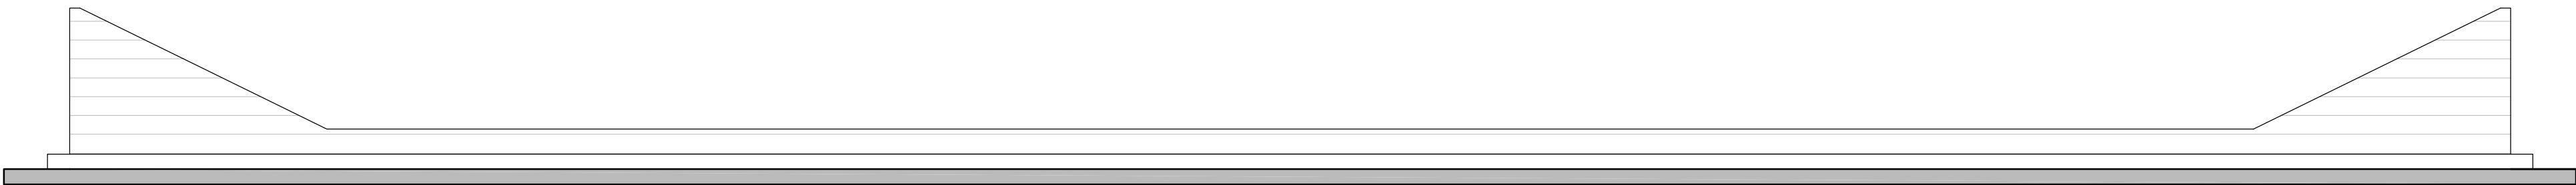

FACHADA_01
Escala 1/50

Prefeitura Municipal
MATO LEITÃO
APROVO
06/11/2024
Natalia Ritzkegel
Arquiteta e Urbanista
CAU A 94400-9



PROJETO ARQUITETÔNICO

OBRA: PARQUE MUNICIPAL DE ESPORTES E LAZER
LOCAL: RUA FREDERICO CARLOS NYLAND, S/Nº, CENTRO, MATO LEITÃO/RS 1 S: 02 Q: 18 L: 01
ASSUNTO: CANCHA DE BOCHA – Planta Baixa, Cortes e Fachadas

RESPONSÁVEL TÉCNICO – PROJETO

MY OFFICE ARQUITETURA E ENGENHARIA LTDA
Cau-RS PJ 53190-1

PROPRIETÁRIO

PREFEITURA MUNICIPAL DE MATO LEITÃO
CNPJ: 94.577.590/0001-63
RUA LEOPOLDO ALUISIUS HINTERHOLZ 801, CENTRO - MATO LEITÃO/RS
FONE: (51) 99603-3882 | 99230-2351 - maicon@myoffice.arq.br

ÁREA TOTAL
2.653,54m²

ESCALA
Indicada

DATA
Novembro/2024

Prancha Nº

06