



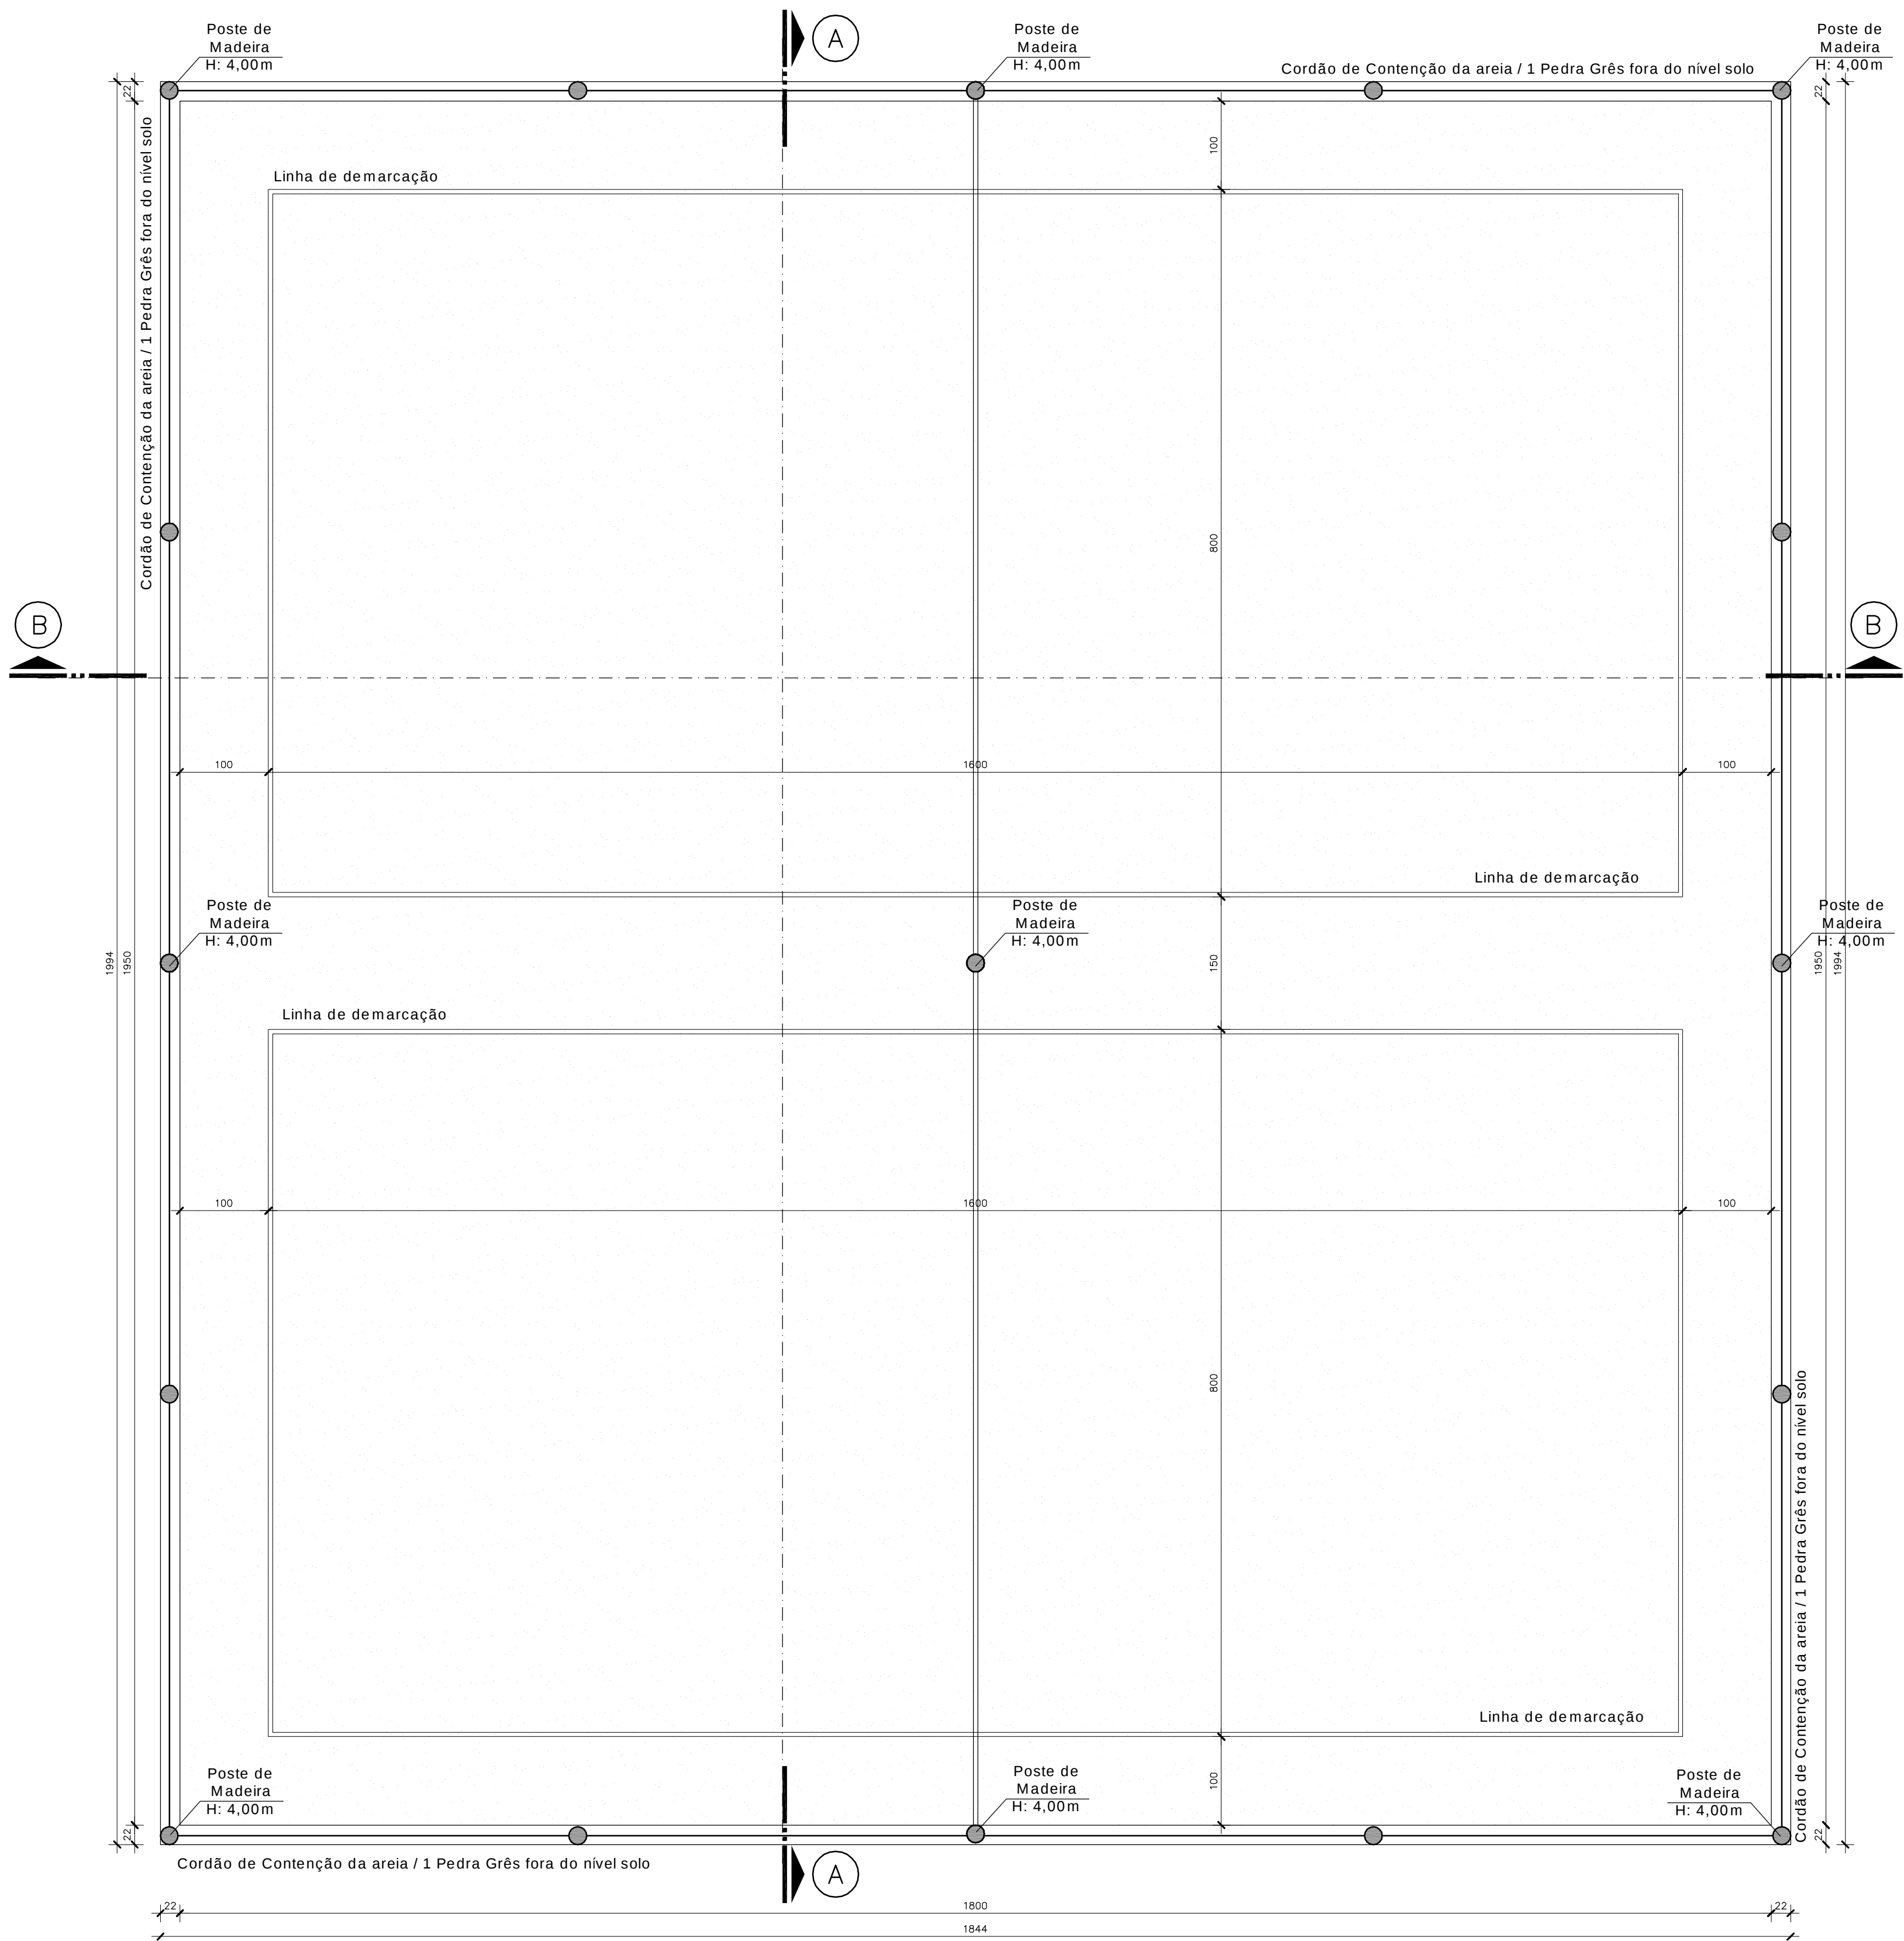

PLANTA BAIXA_CANCHAS VOLEI DE AREIA


Escala 1/50

ÁREA QUADRAS DE VOLEI
A. 367,69 m2

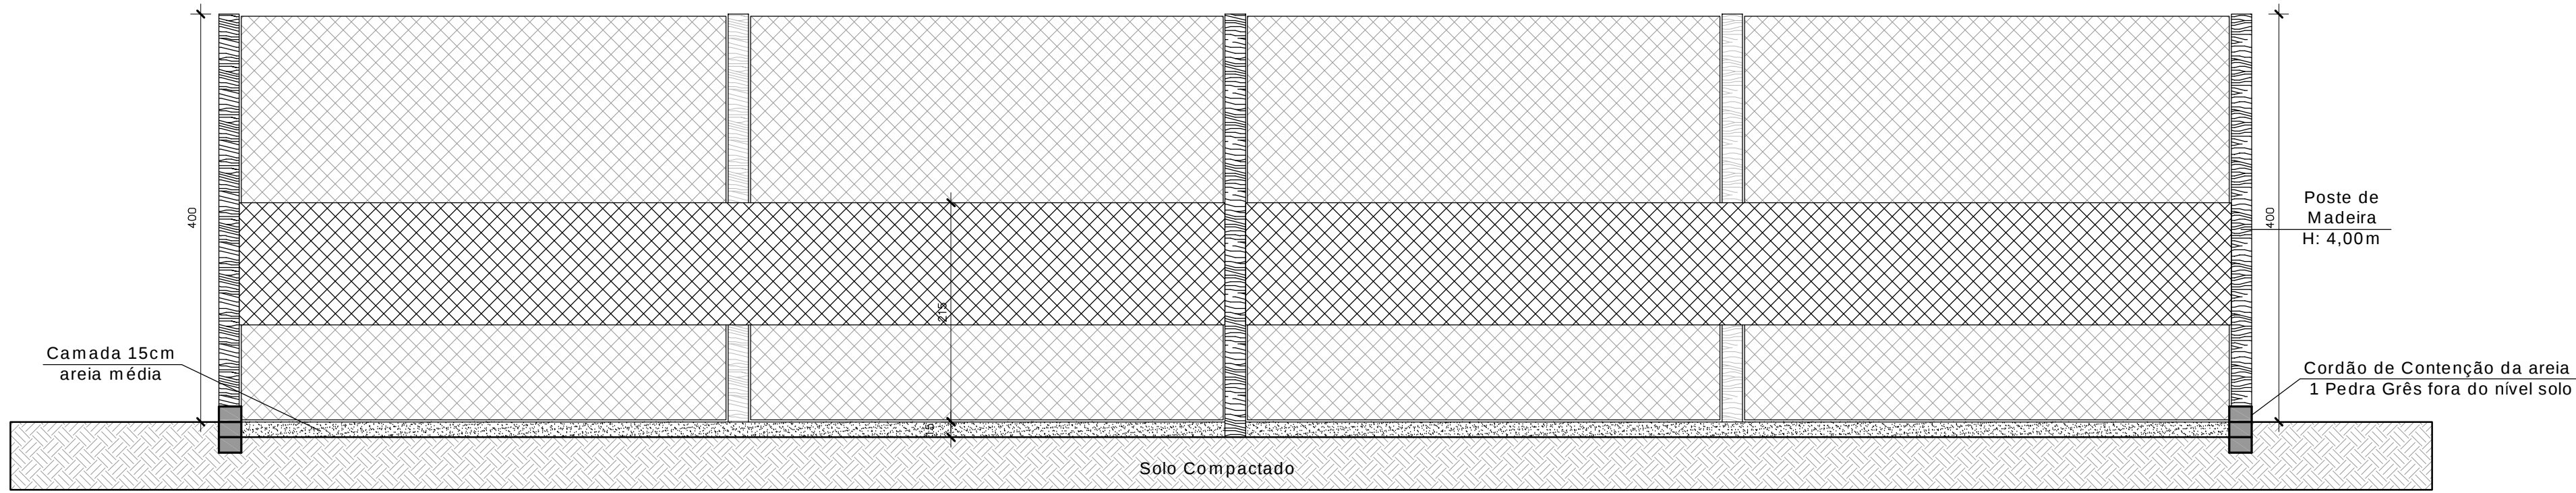


CORTE AA_CANCHAS VOLEI DE AREIA

Escala 1/50

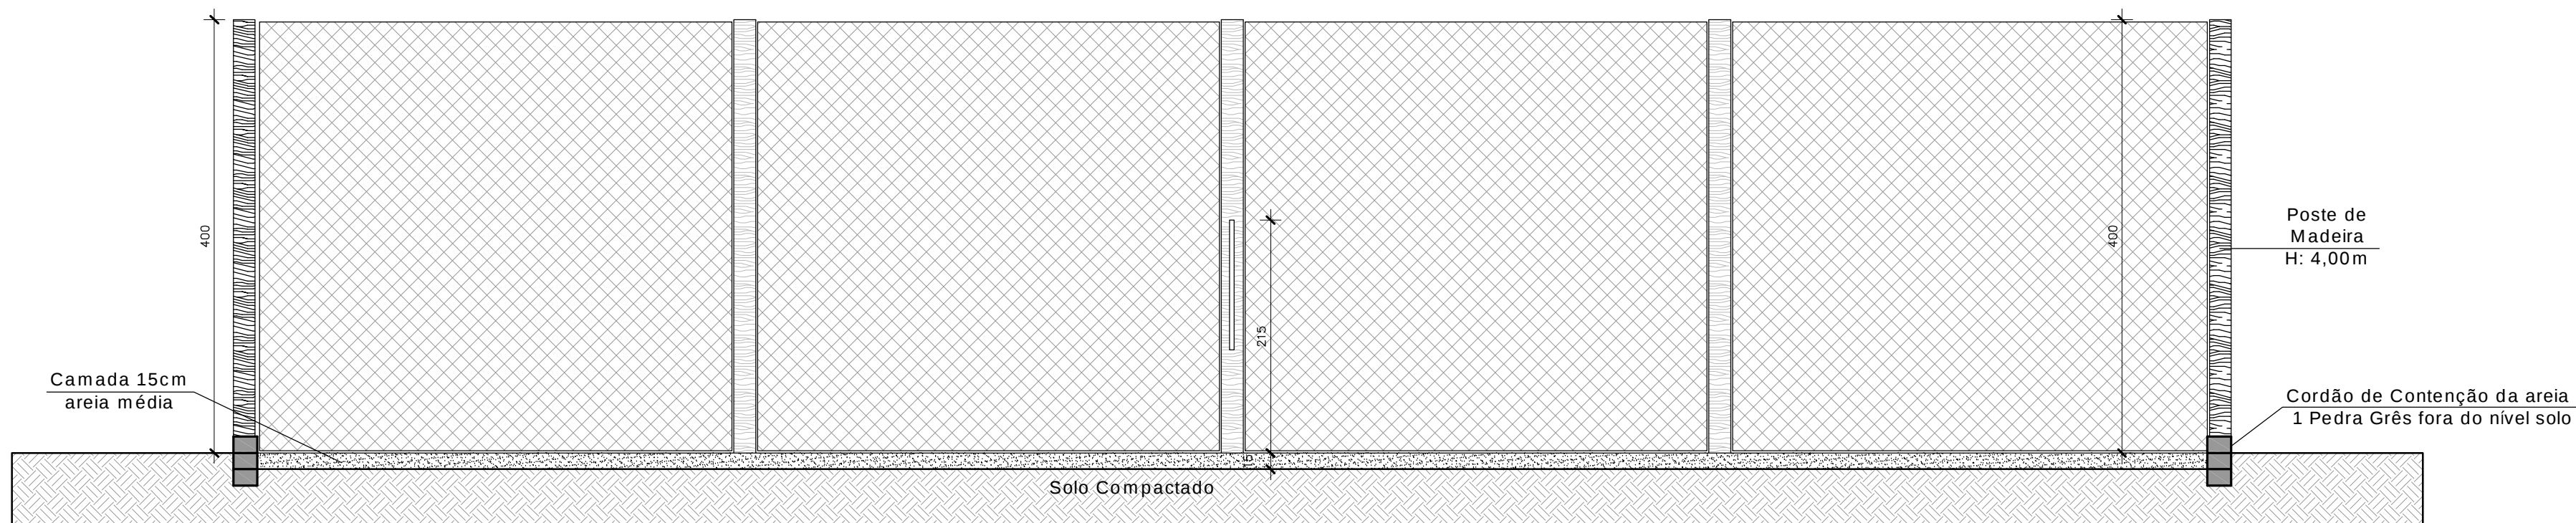


CORTE BB_CANCHAS VOLEI DE AREIA

Escala 1/50

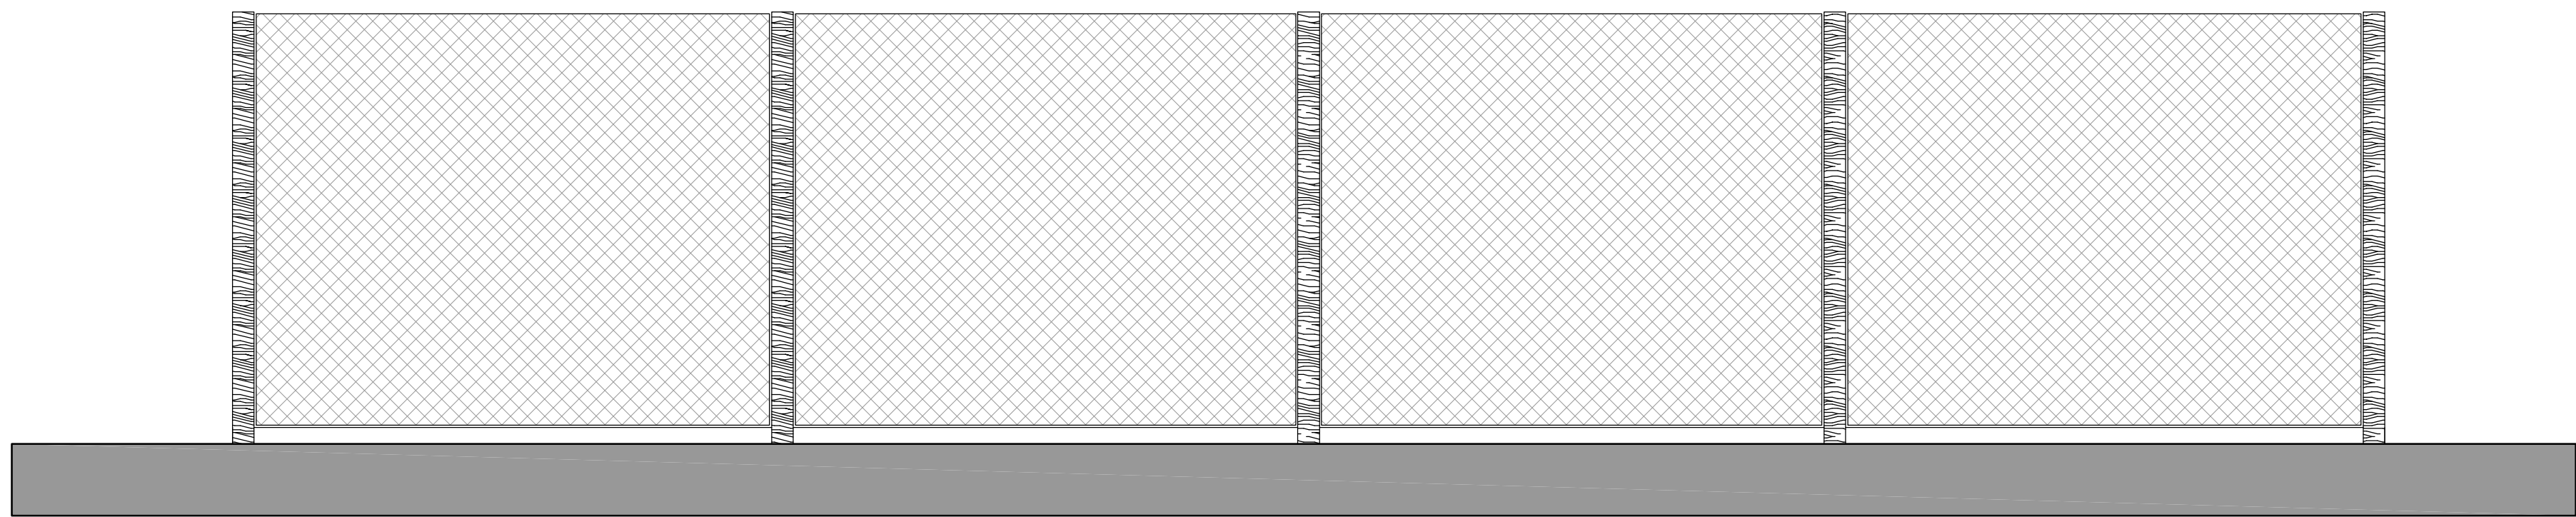

FACHADA NORTE_CANCHAS VOLEI DE AREIA

Escala 1/50

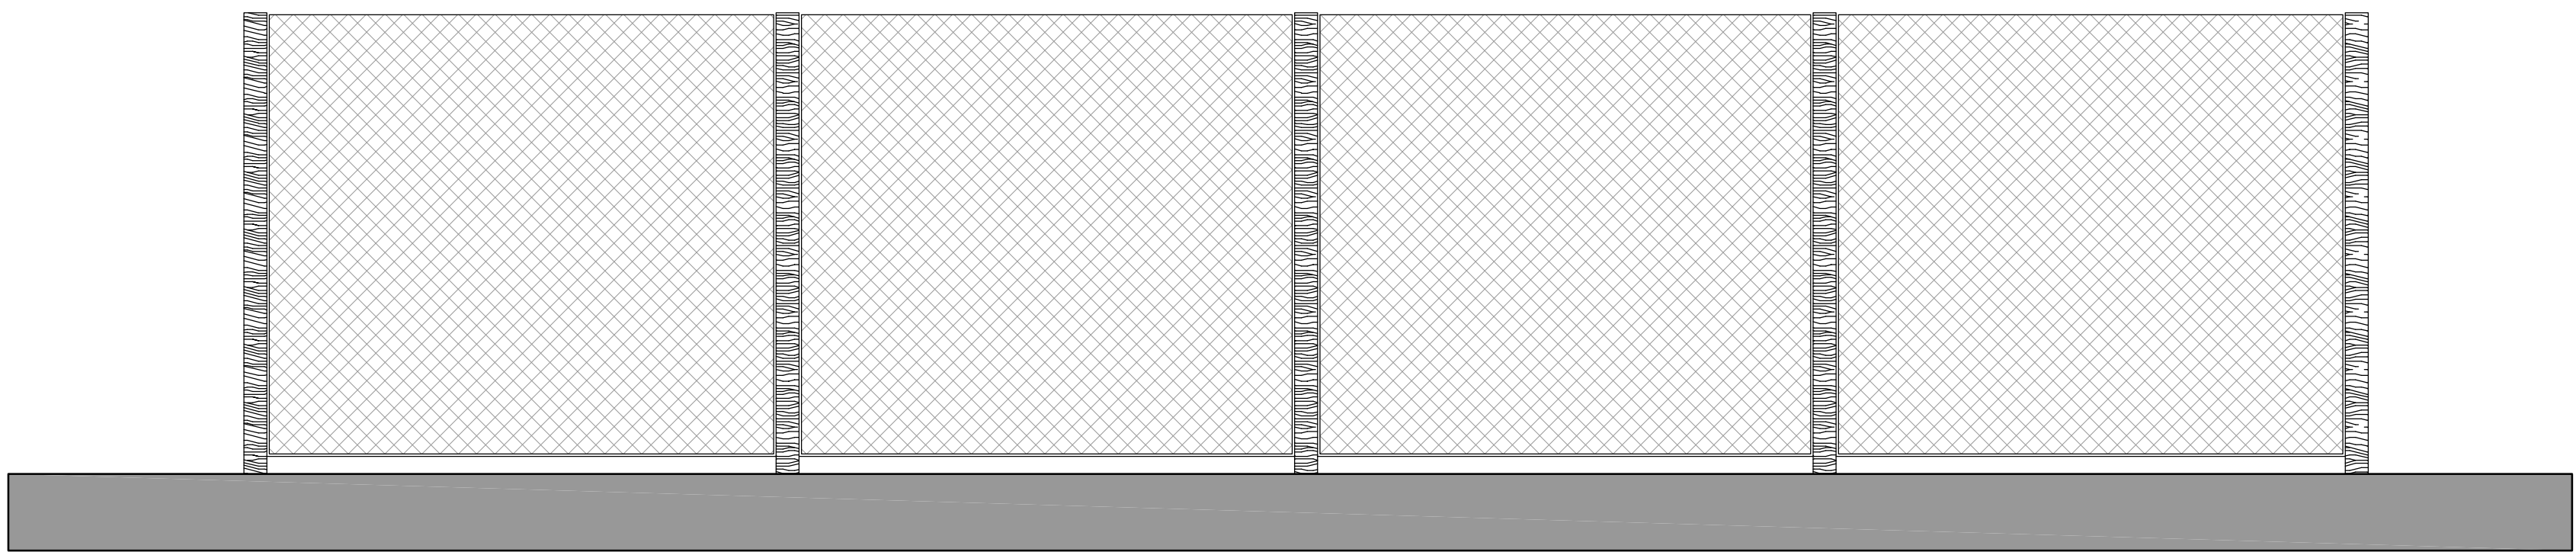

FACHADA OESTE_CANCHAS VOLEI DE AREIA

Escala 1/50

Prefeitura Municipal
MATO LEITÃO
APPROVO
Data 11/11/2024
Assinatura
Cauã 9480-9

PROJETO ARQUITETÔNICO		
OBRA	LOCAL	
ARQUITETURA E ENGENHARIA	RUA PEDRO DE CARLOS VILAR, S/N, CENTRO	
PROPOSTA E LAYOUT	MATO LEITÃO, 11, 01, 02, 03,100	
OBJETO	CANCHAS DE VOLEI - Planta Baixa, Cortes e Fachadas	

RESPONSÁVEL TÉCNICO - PROJETO

PROPRIETÁRIO
PREFEITURA MUNICIPAL DE MATO LEITÃO
Cau-RS PJ 53100-1

PREFEITURA MUNICIPAL DE MATO LEITÃO
CNPJ: 04.577.990/0001-63
RUA LEOPOLDO ALBUQUERQUE DE OLIVEIRA, CENTRO - MATO LEITÃO
FONE: (51) 3603-9557 / 3603-2201 - e-mail: pm@matoleitao.rs.gov.br

ÁREA TOTAL 2.803,00m²	Prancha Nº
ESCALA Indicada	07
DATA Novembro/2024	