



Planta Baixa Sala Adm.
Escala: 1/200

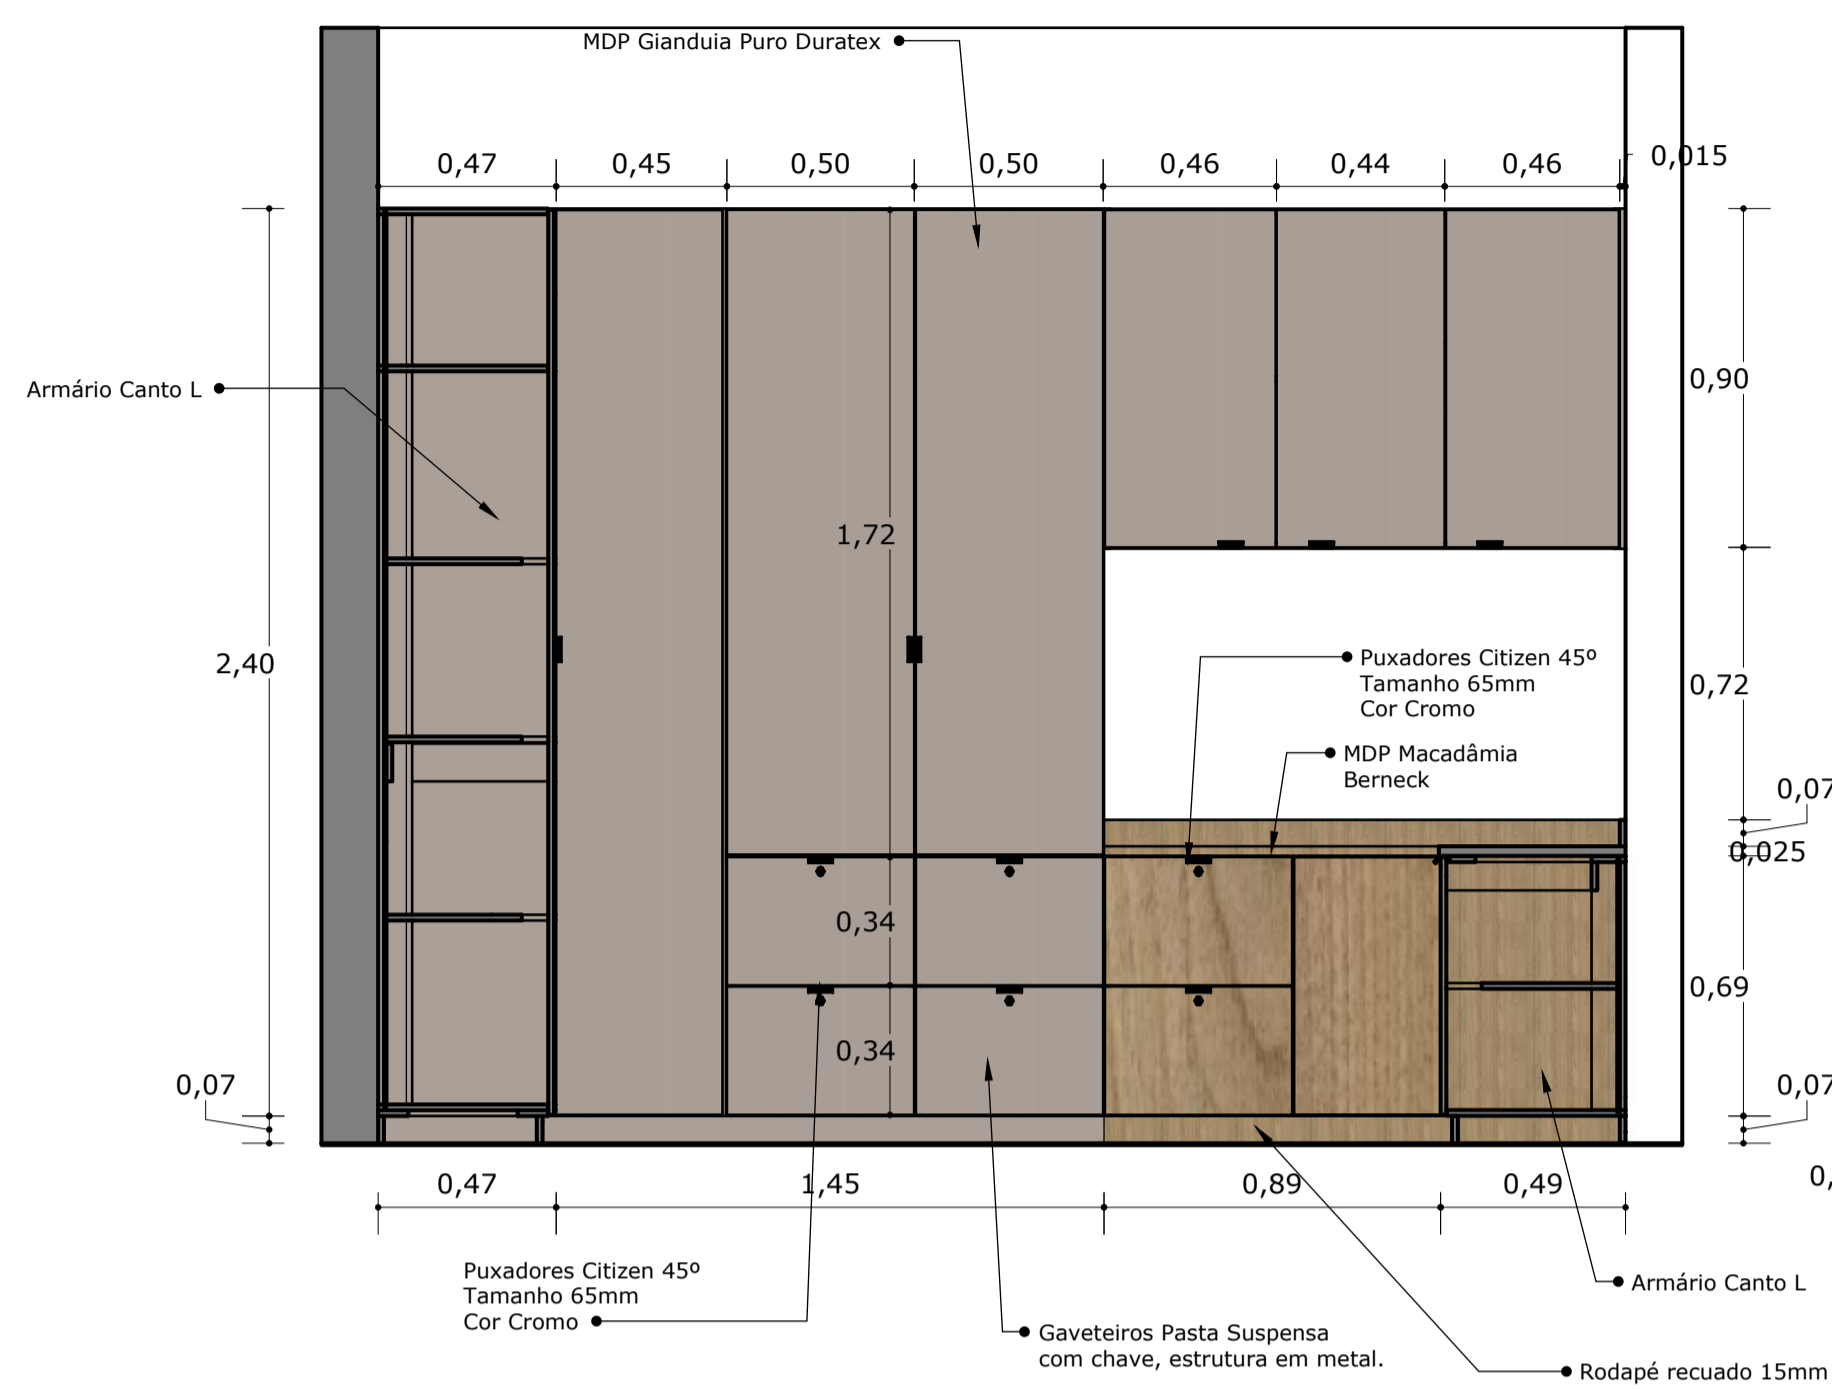

*Todas as dobradiças devem conter amortecimento.
*Todas correções devem ser invisíveis e conter amortecimento.

2 Detalhamento Vista 02 Armários

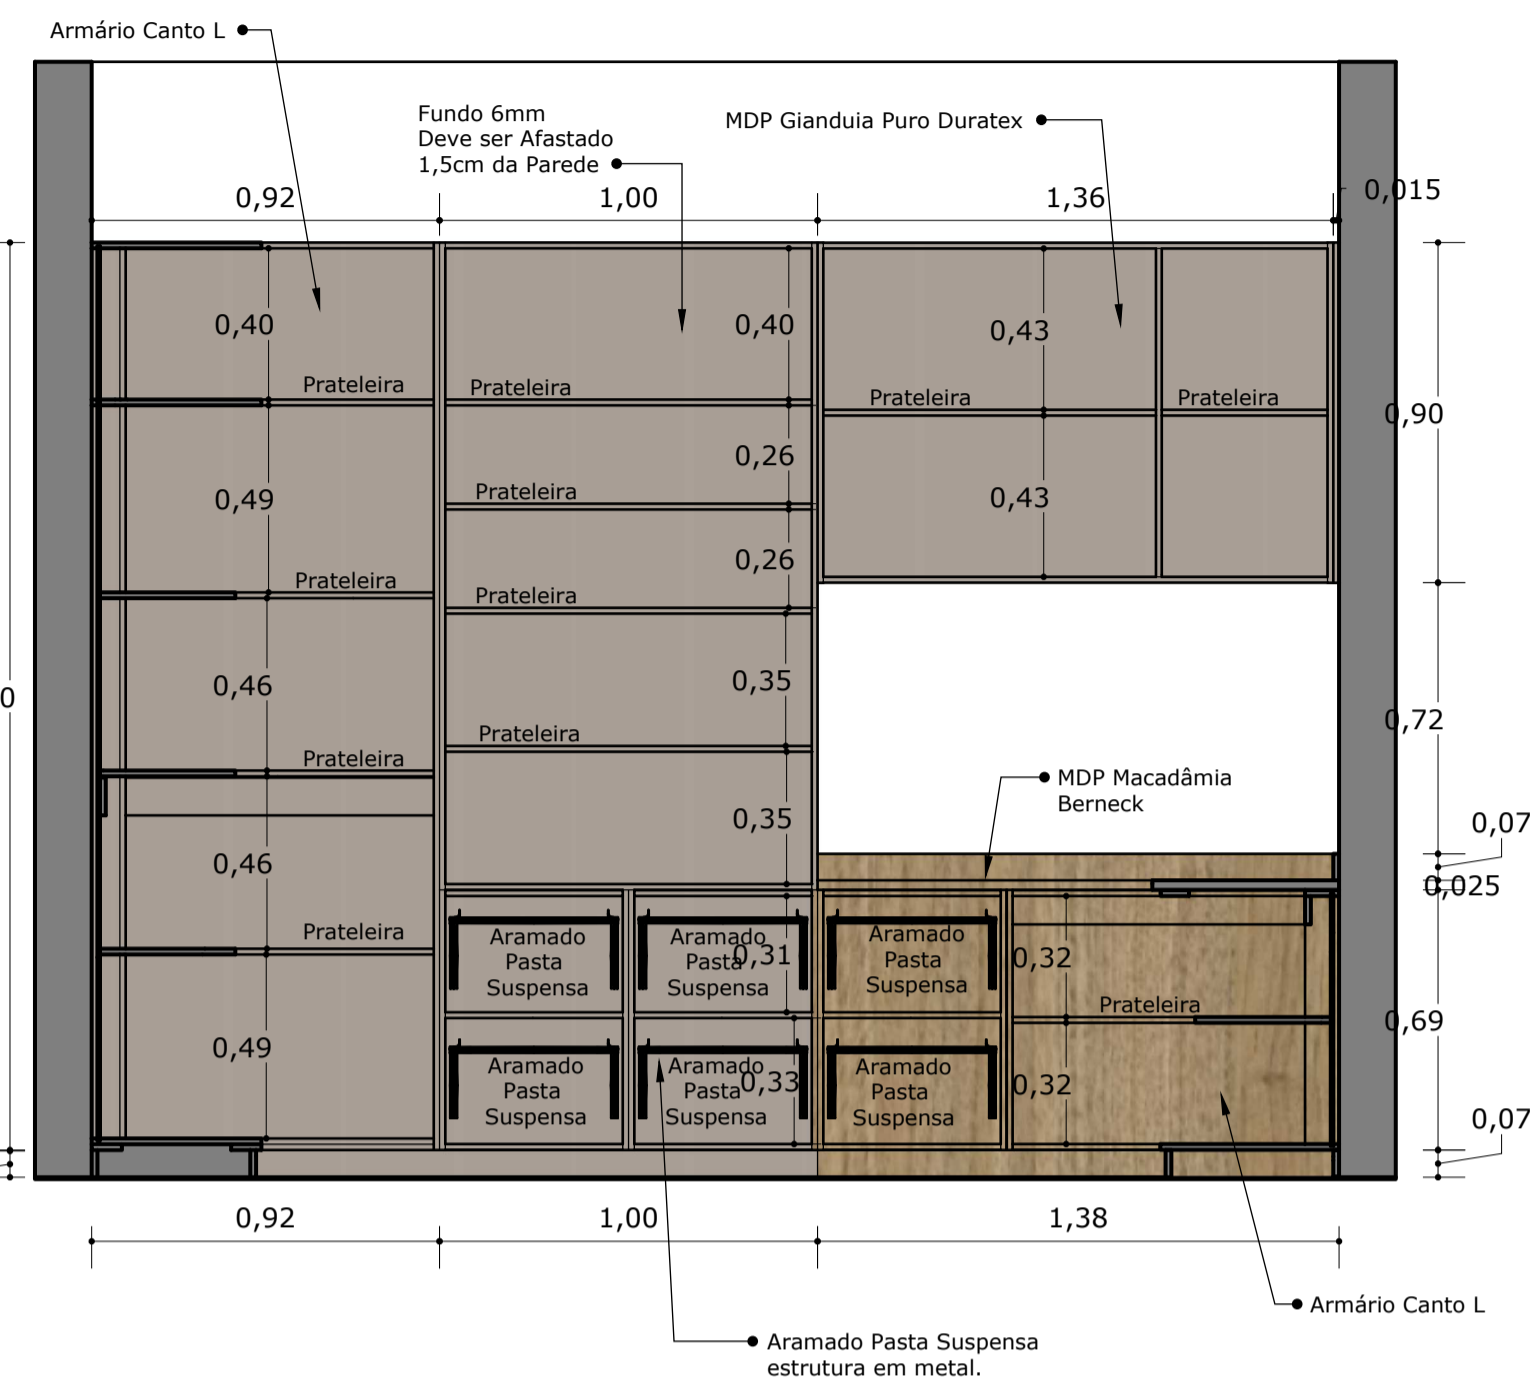

*Todas as dobradiças devem conter amortecimento.
*Todas correções devem ser invisíveis e conter amortecimento.


2 Detalhamento Vista 02 Internos Armários




Painéis de Acabamento
MDP Macadâmia Berneck



Puxadores Citizen 45º Tamanho 65mm Cor Cromo
MDP Macadâmia Berneck
MDP Giandulia Puro Duratex

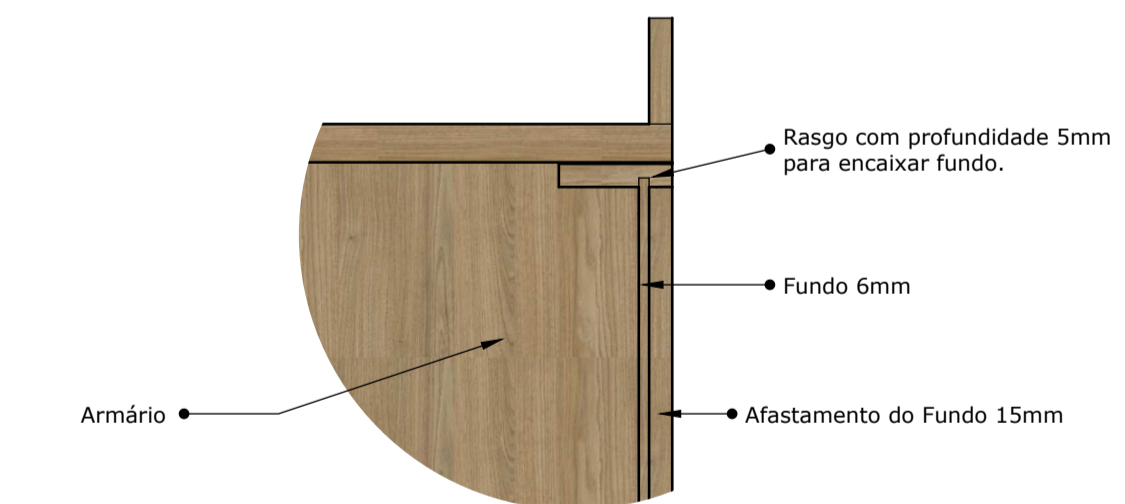


0,006 0,015
Detalhamento Fundo dos Armários

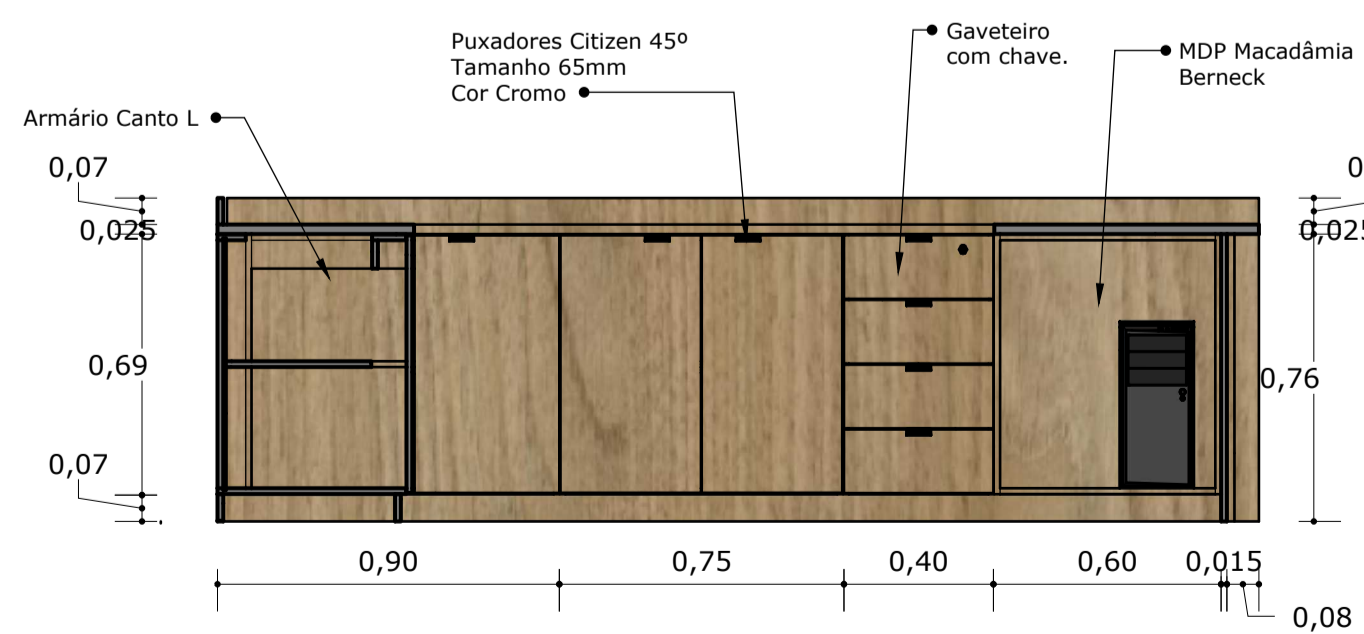


*Todas as dobradiças devem conter amortecimento.
*Todas correções devem ser invisíveis e conter amortecimento.

3 Detalhamento Vista 03

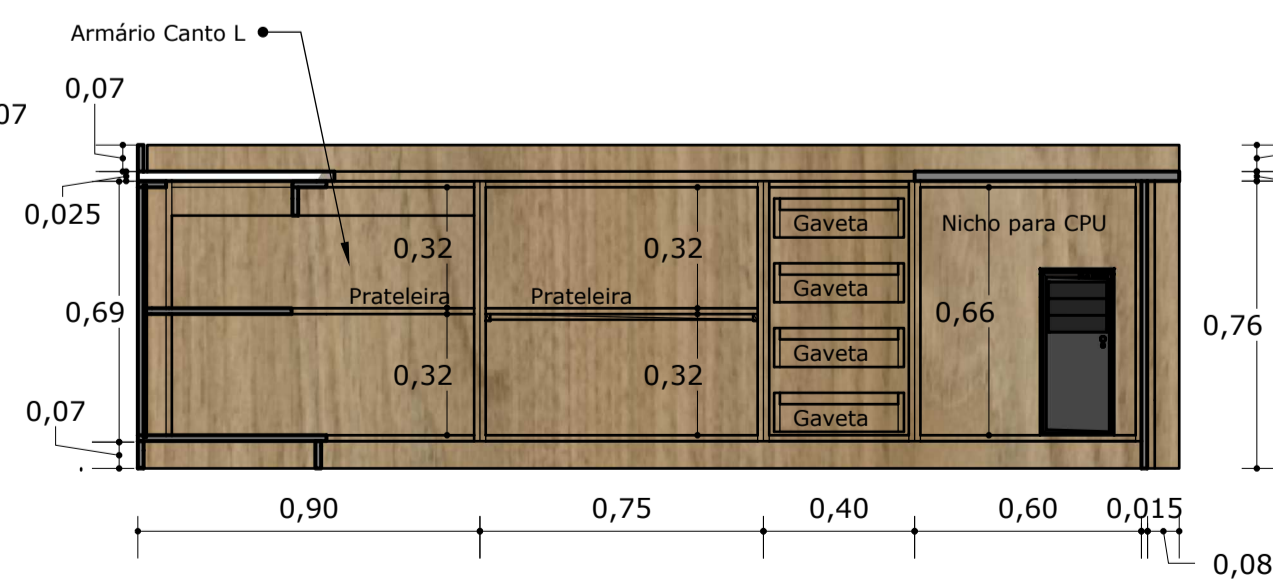

*Todas as dobradiças devem conter amortecimento.
*Todas correções devem ser invisíveis e conter amortecimento.

3 Detalhamento Vista 03 Interna

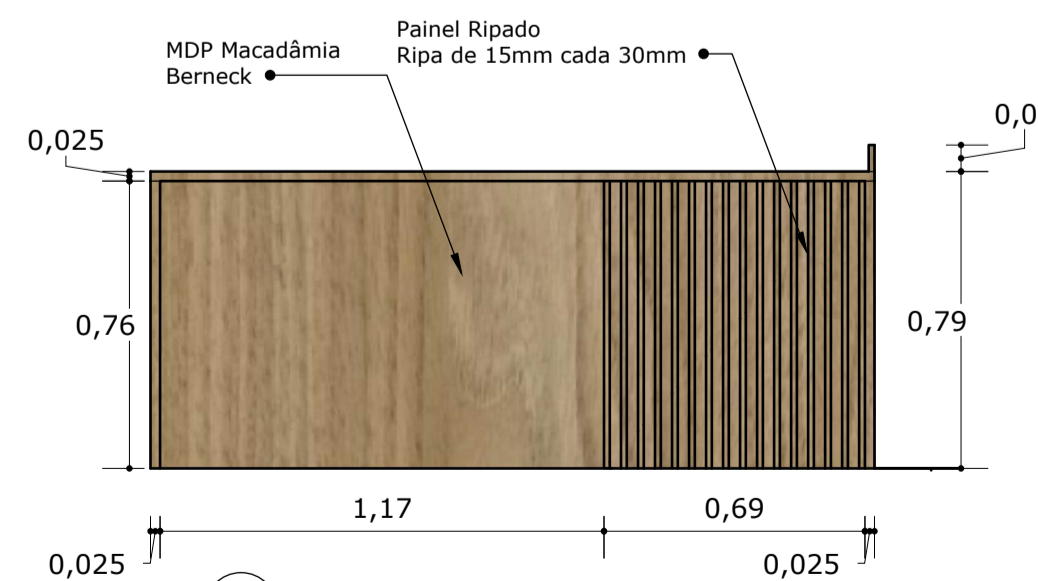

4 Detalhamento Vista Frontal Mesa

*** TODAS AS MEDIDAS DEVEM SER CONFERIDAS.**
*** IMAGENS EM 3D EM ANEXO AO MEMORIAL DESCRITIVO.**

PROJETO DE INTERIORES - CRAS (Centro de Referência de Assistência Social) DO MUNICÍPIO DE ENGENHO VELHO, RS.

- DETALHAMENTO SALA ADM.

DATA 12/2025 ESCALA 1/20

PRANCHA 04/07

DIONI FERRARINI ARQUITETURA RESPONSÁVEL TÉCNICO: LIBERATO SALZANO - RS (55) 9 9637-2711

PROPRIETÁRIO: DIONI CARLOS FERRARINI | CAU RS - A154500-0

MUNICÍPIO DE ENGENHO VELHO, RS.