



Planta Baixa Sala Recepção
Escala: 1/20

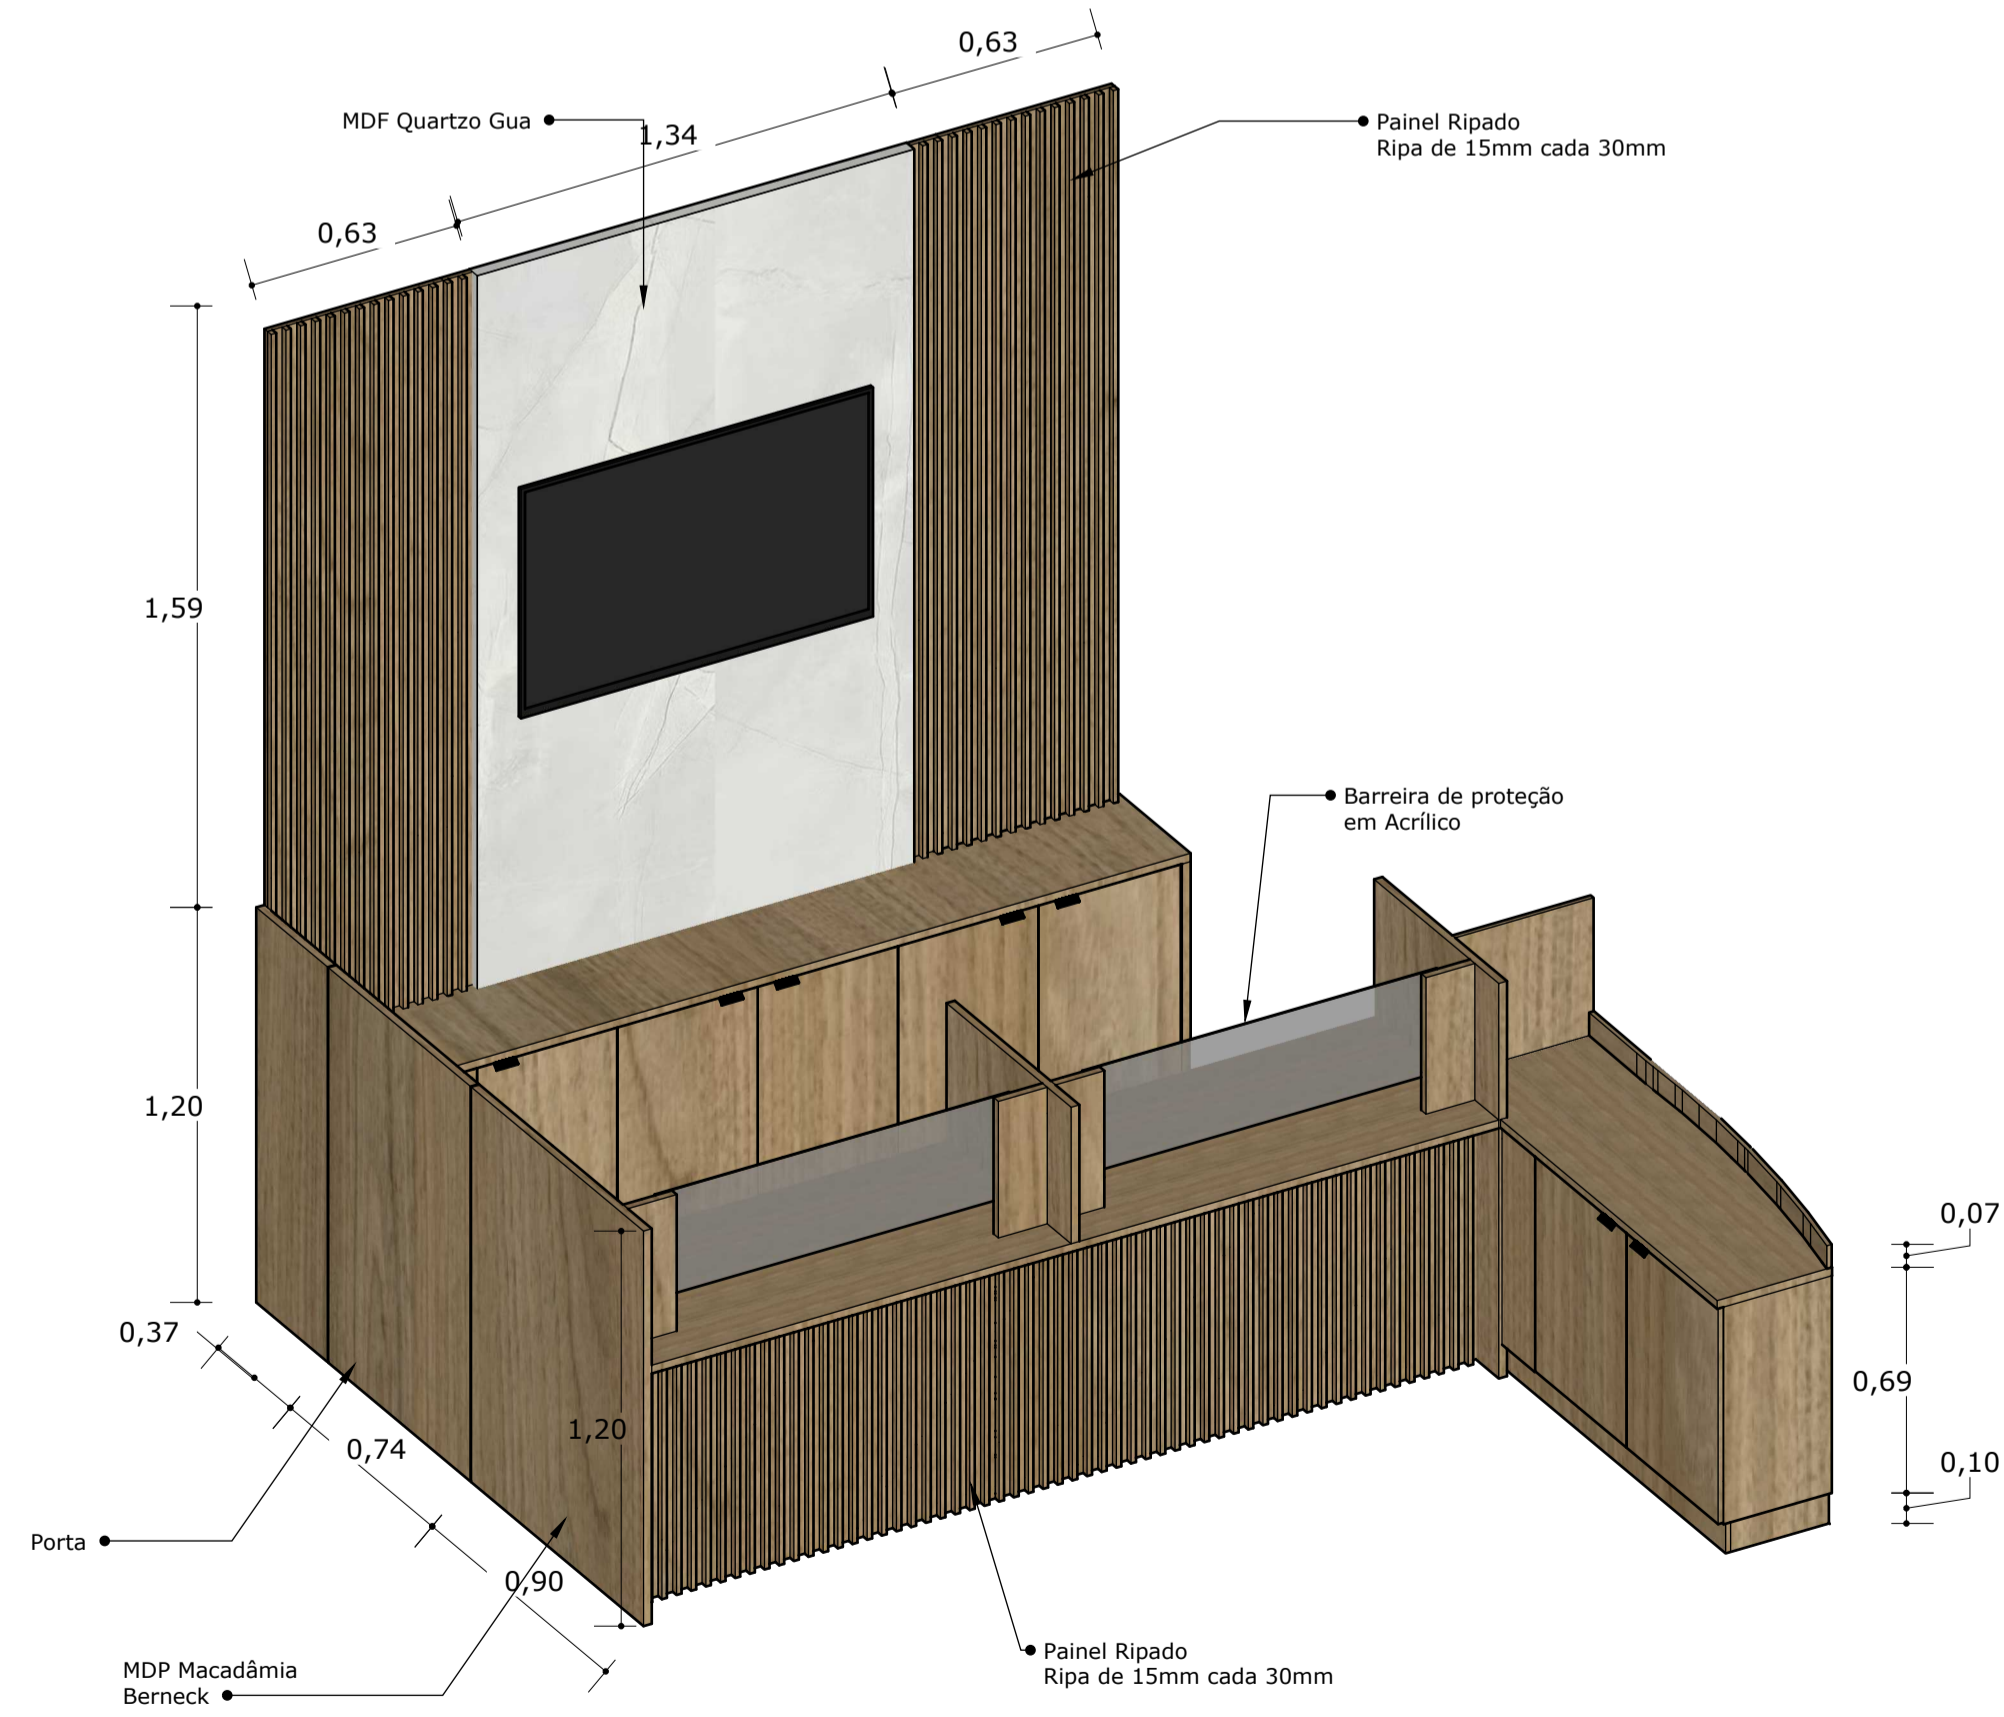


*Todas as dobradiças devem conter amortecimento.
*Todas correções devem ser invisíveis e conter amortecimento.

Perspectiva Isométrica Completa Recepção

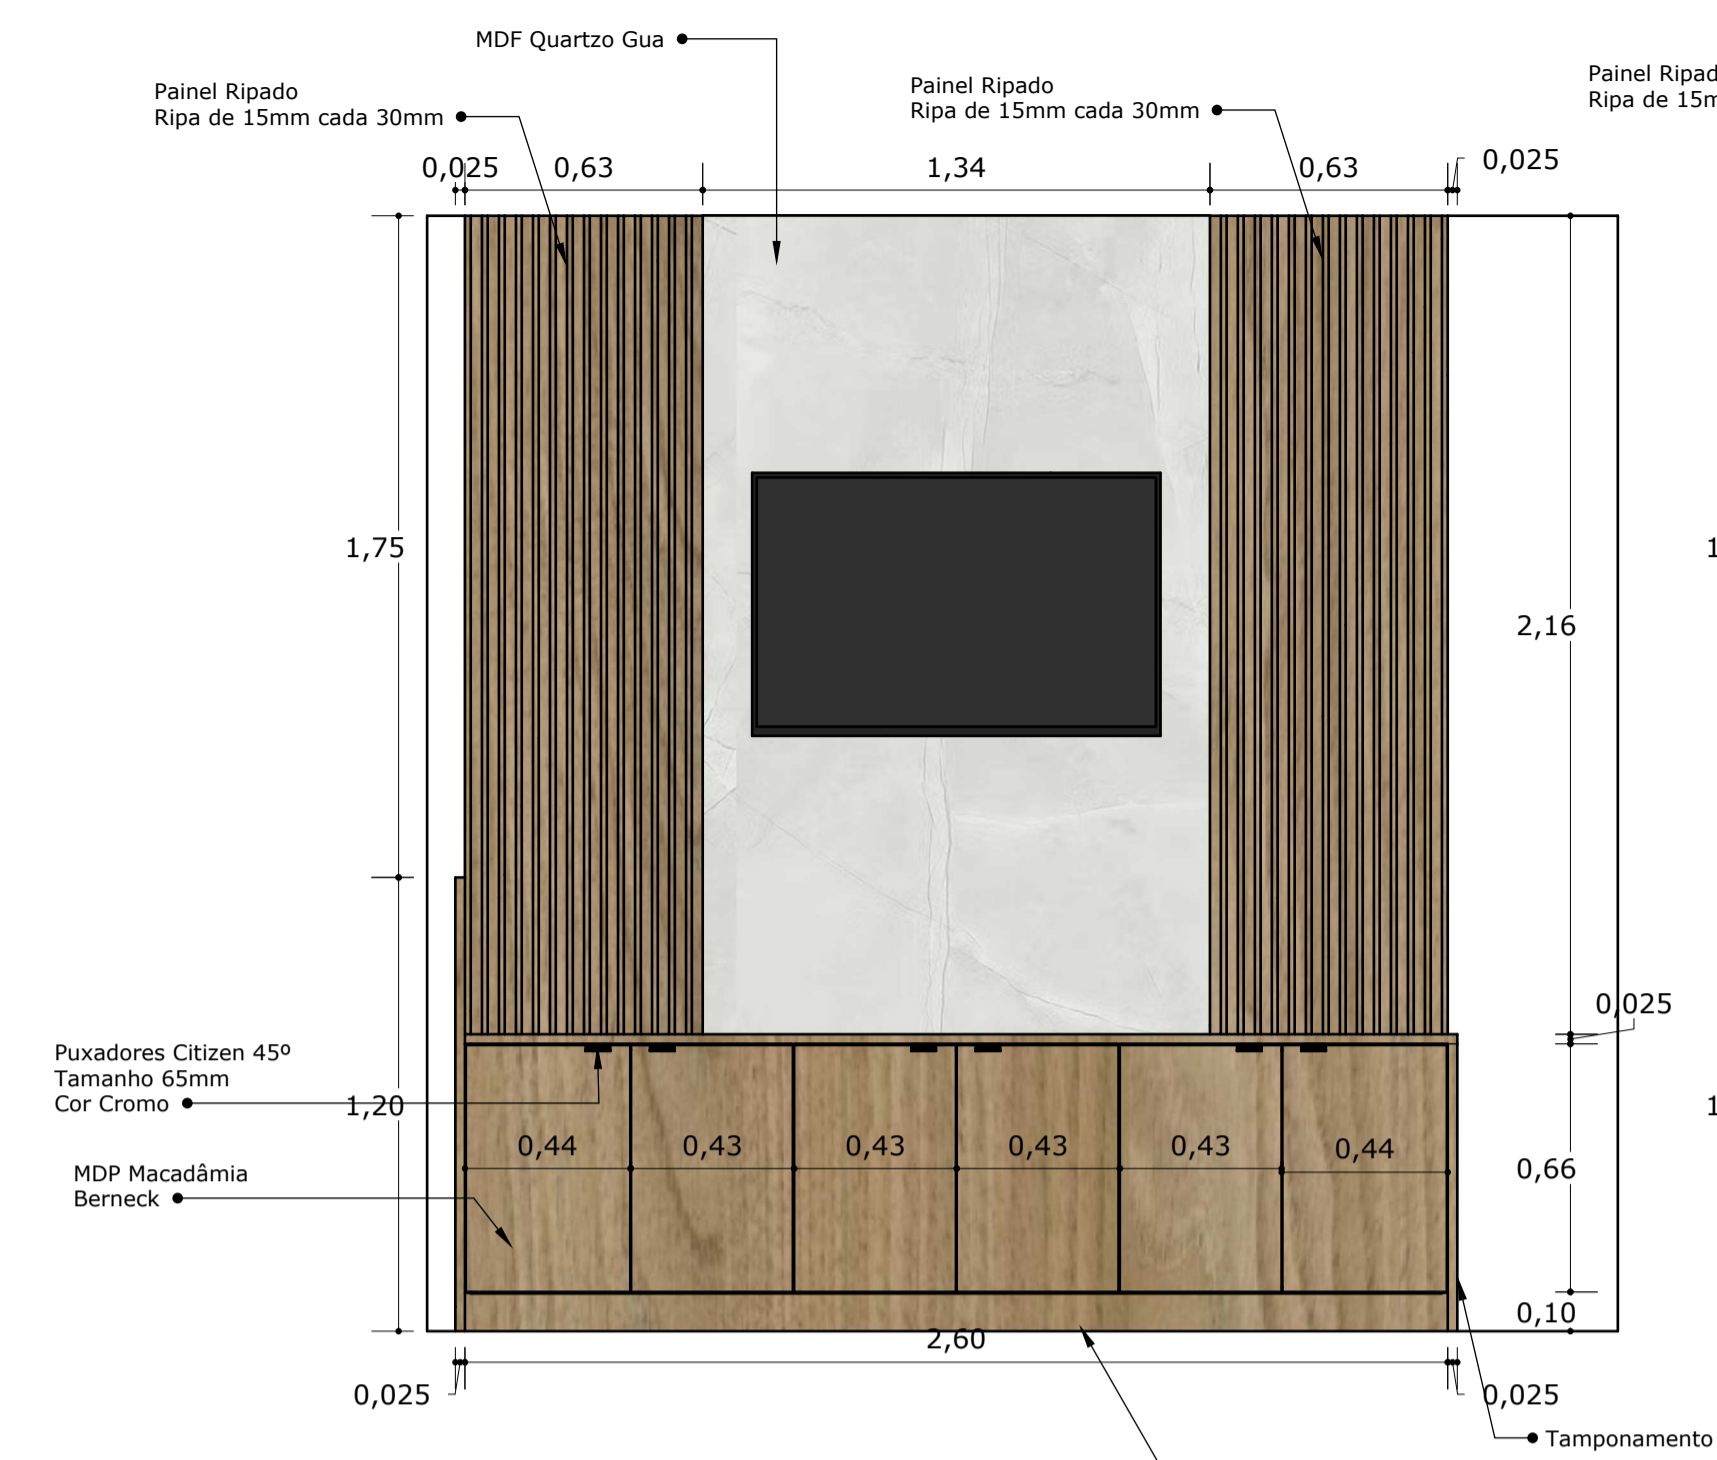


*Todas as dobradiças devem conter amortecimento.
*Todas correções devem ser invisíveis e conter amortecimento.

Detalhamento Pannel TV

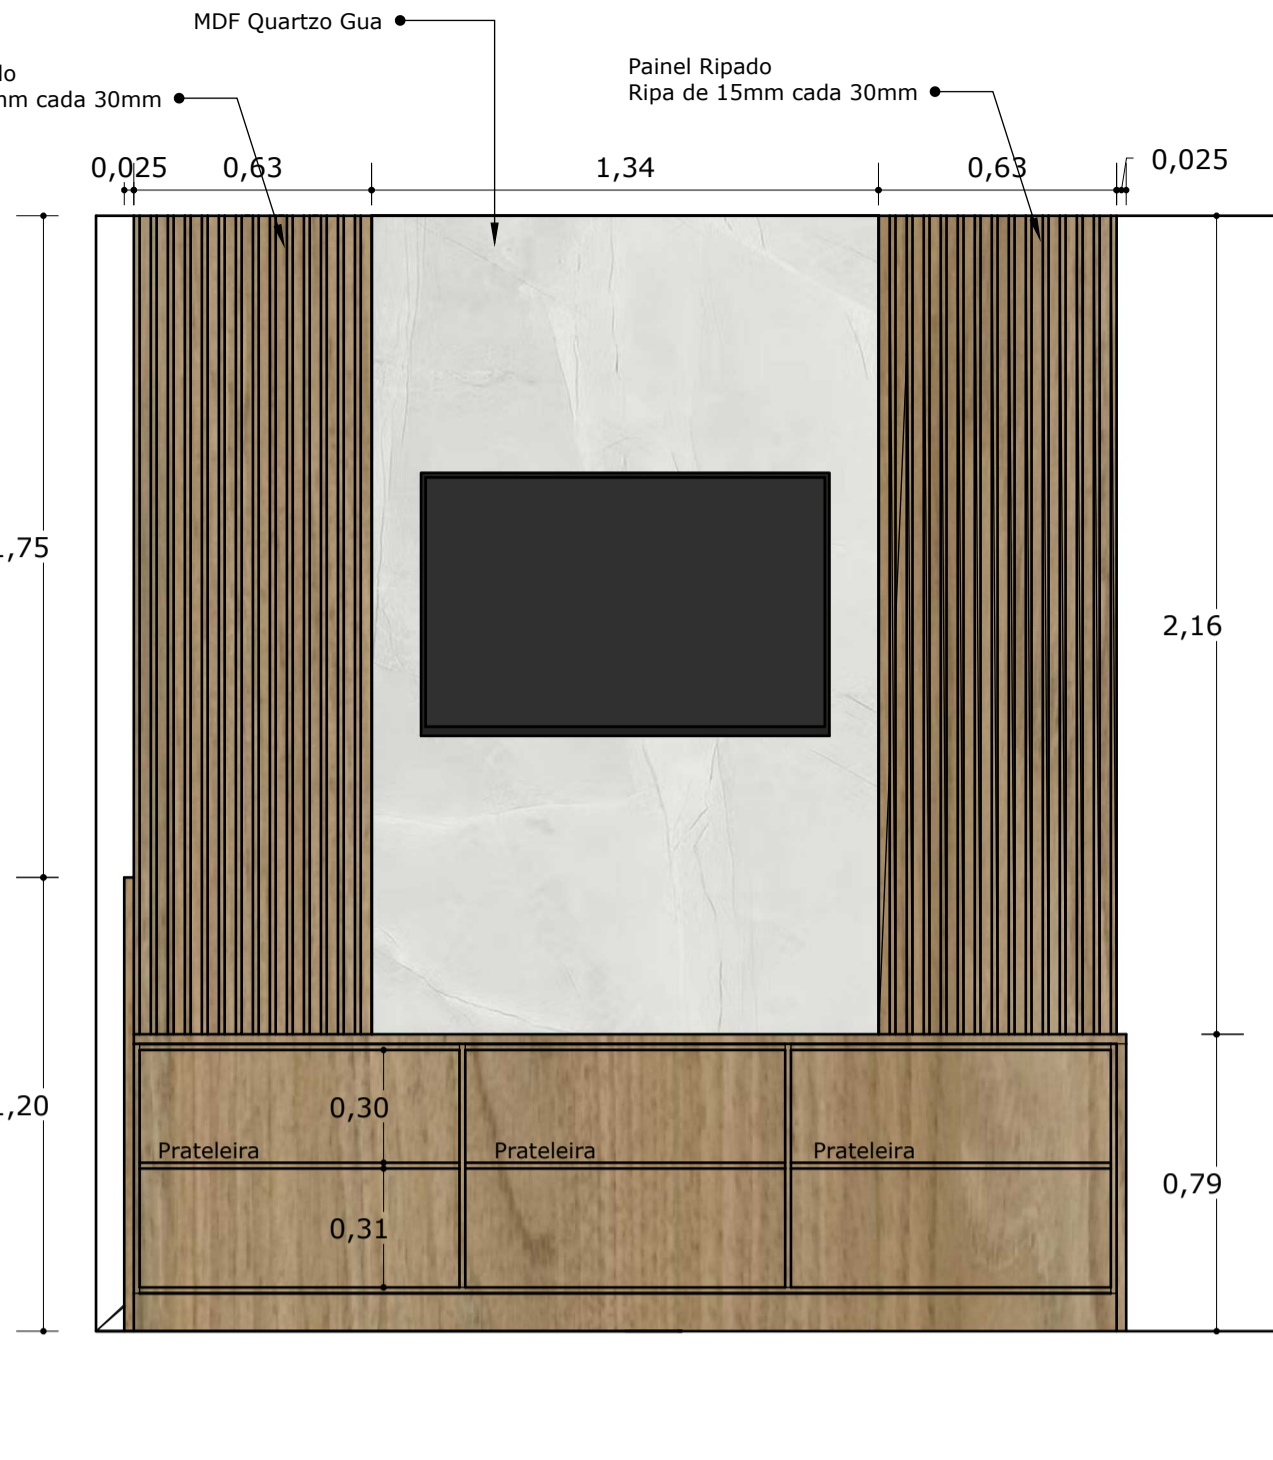


*Todas as dobradiças devem conter amortecimento.
*Todas correções devem ser invisíveis e conter amortecimento.

Detalhamento Pannel TV Interno

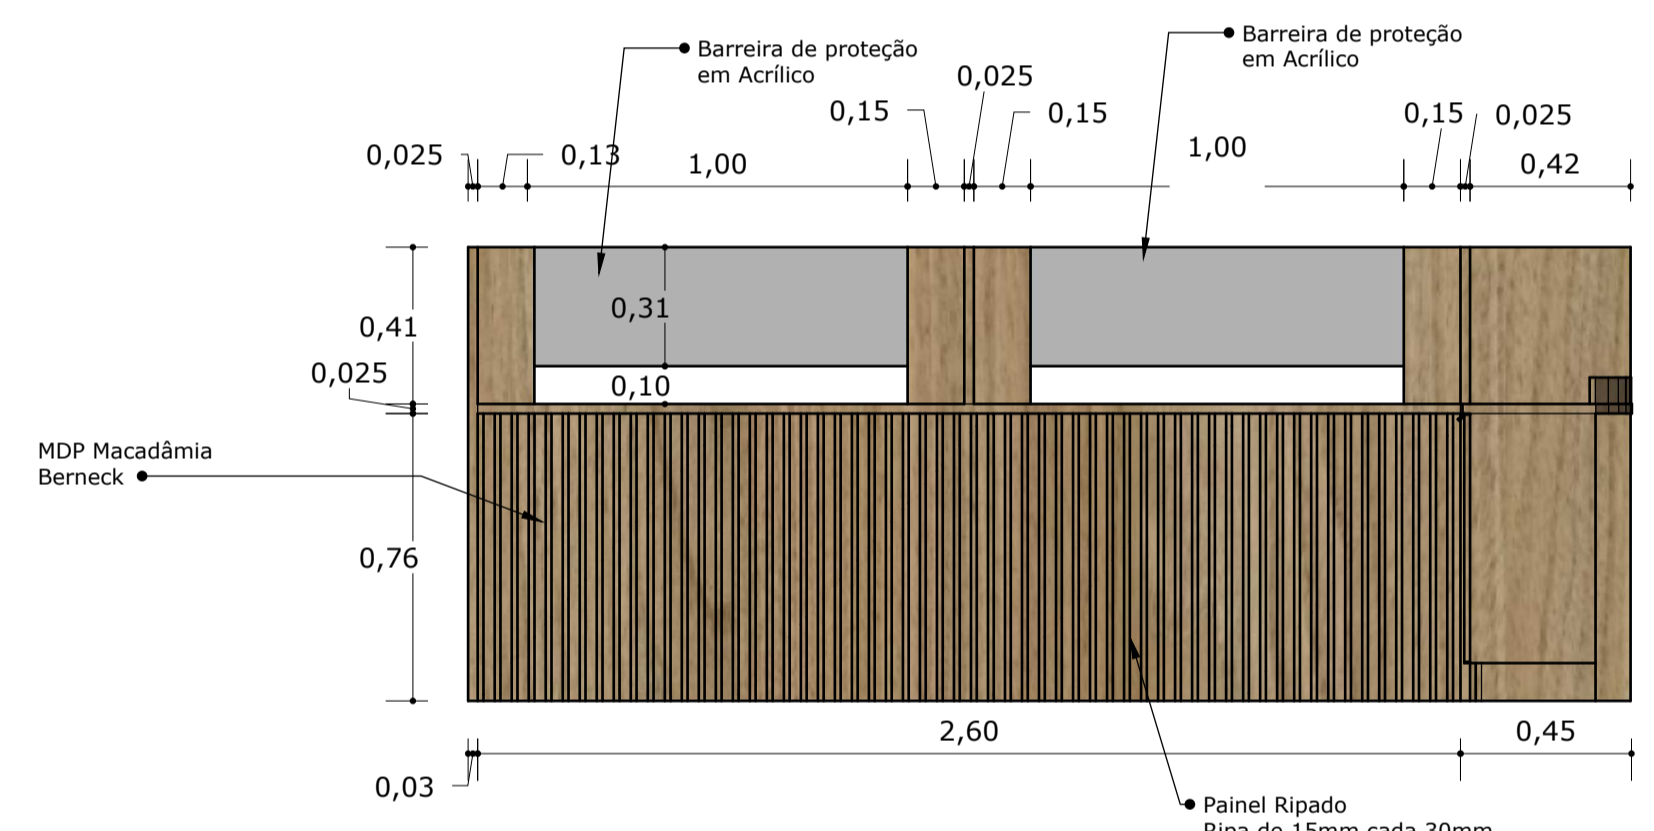


*Todas as dobradiças devem conter amortecimento.
*Todas correções devem ser invisíveis e conter amortecimento.

Detalhamento Atendimento Vista Frontal

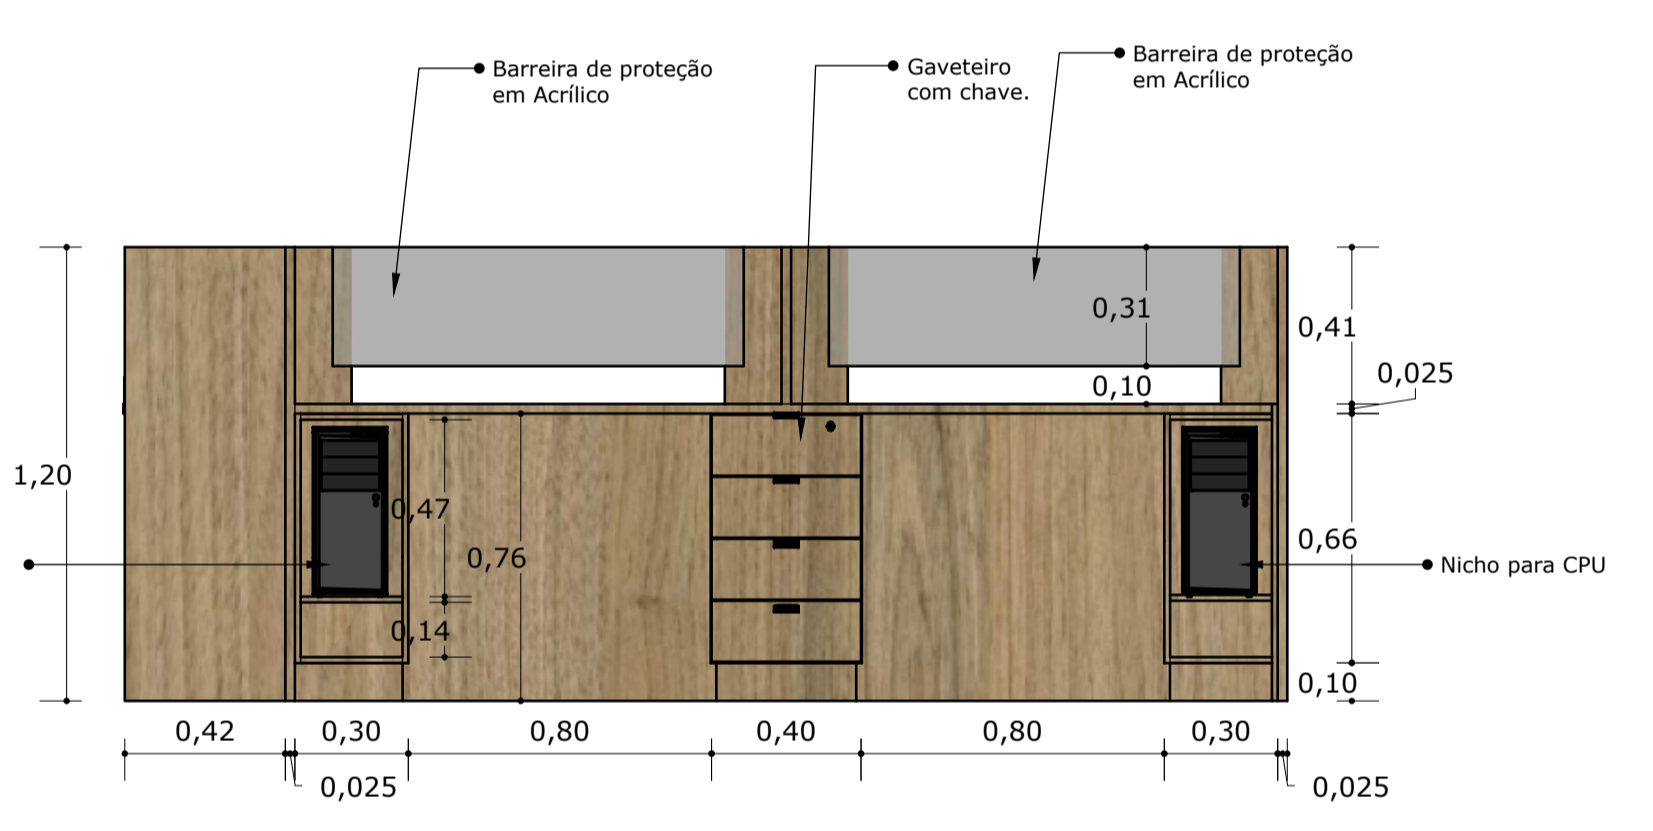


*Todas as dobradiças devem conter amortecimento.
*Todas correções devem ser invisíveis e conter amortecimento.

Detalhamento Atendimento Vista Interna

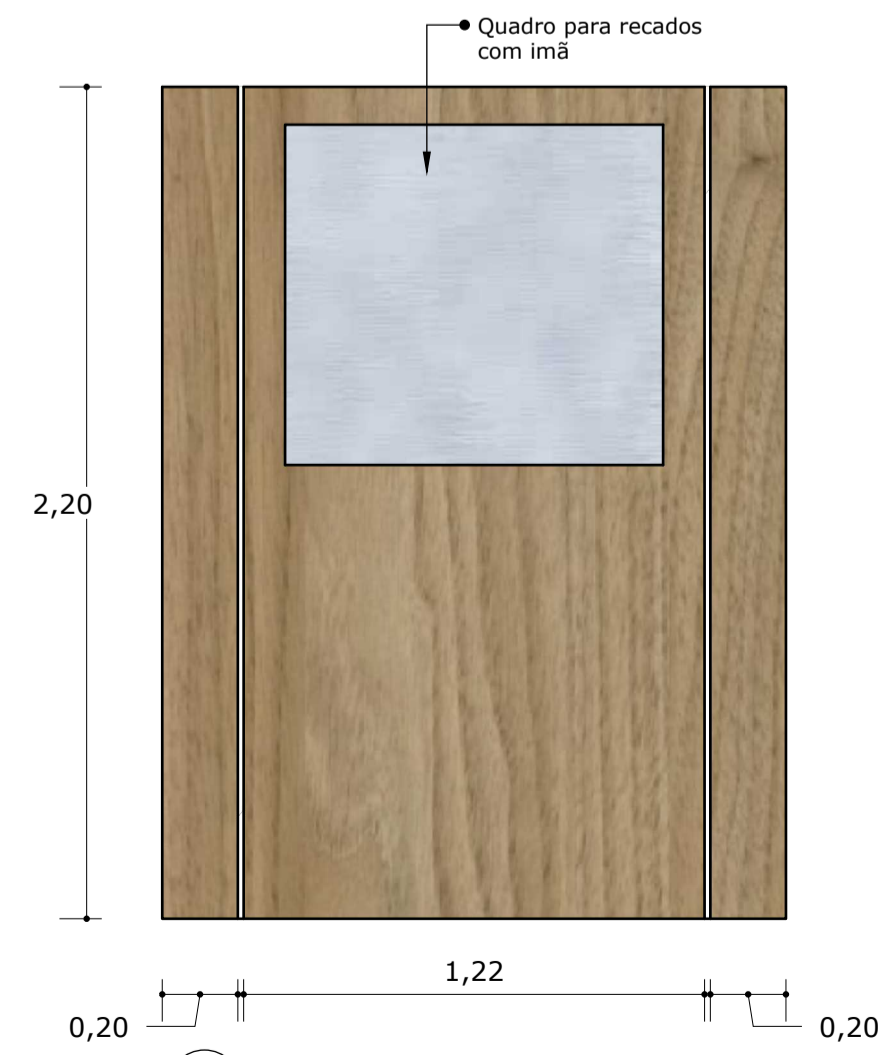

Detalhamento Mural de Recados

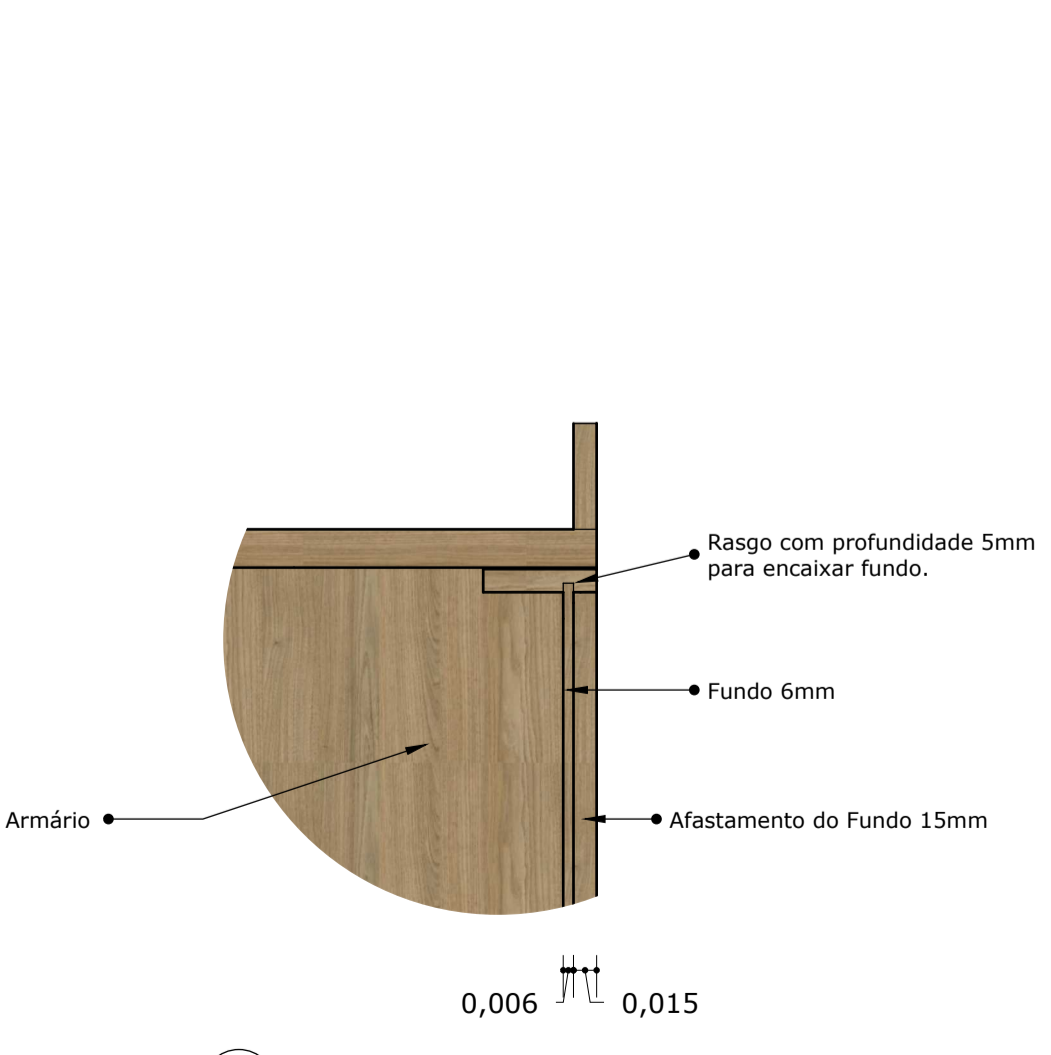

Detalhamento Fundo dos Armários



*** TODAS AS MEDIDAS DEVEM SER CONFERIDAS.**
*** IMAGENS EM 3D EM ANEXO AO MEMORIAL DESCRITIVO.**

PROJETO DE INTERIORES - CRAS (Centro de Referência de Assistência Social) DO MUNICÍPIO DE ENGENHO VELHO, RS.

- DETALHAMENTO RECEPÇÃO.

DATA: 12/2025 ESCALA: 1/20

PRANCHA: 01/07

DIONI FERRARINI ARQUITETURA RESPONSÁVEL TÉCNICO: LIBERATO SALZANO - RS (55) 9 9637-2711

PROPRIETÁRIO: DIONI CARLOS FERRARINI | CAU RS - A154500-0

MUNICÍPIO DE ENGENHO VELHO, RS.