

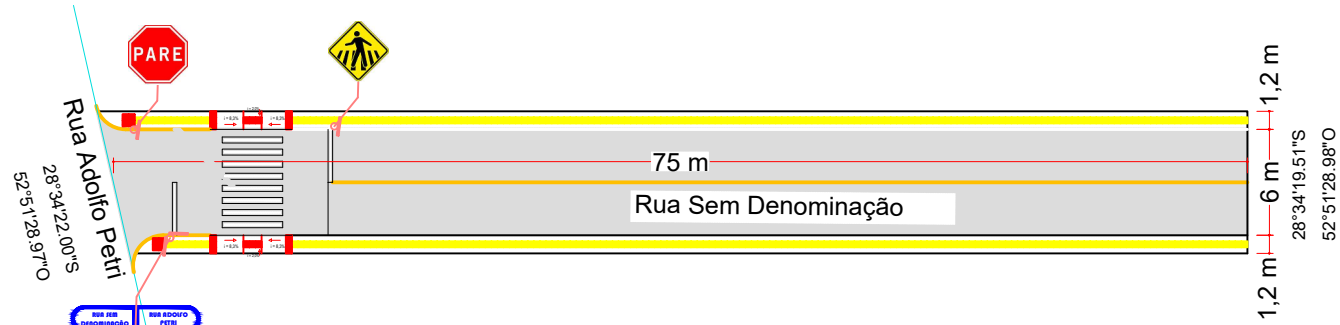


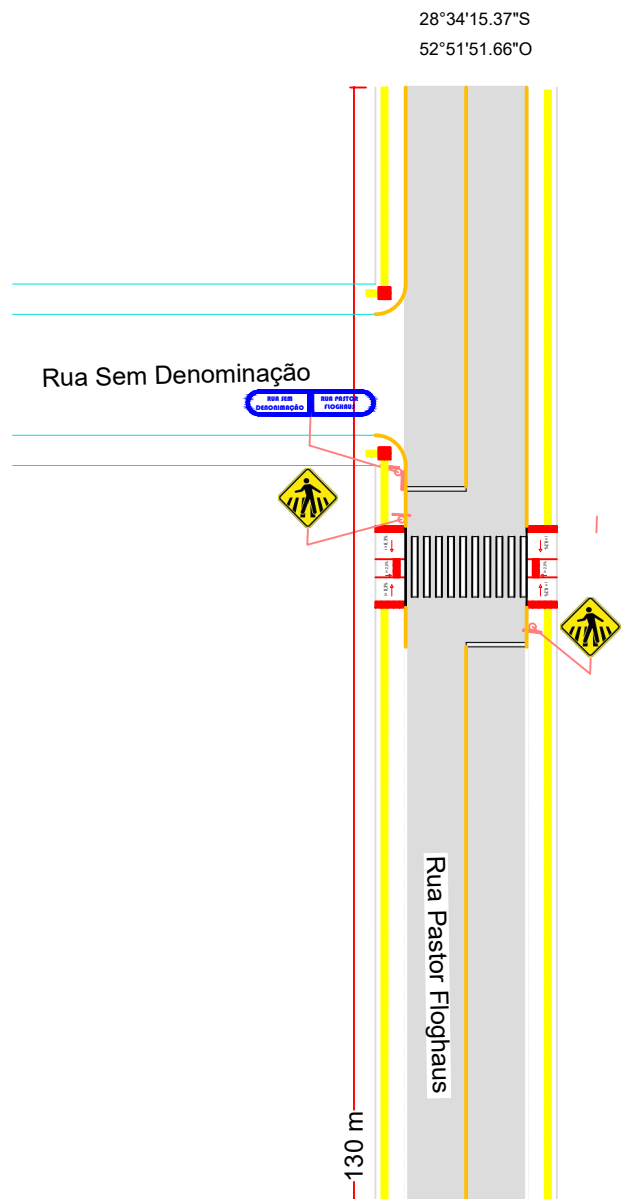


02 PLANTA BAIXA
Rua Sem Denominação
A (Pavimento): 450,00 m²
A (Calçadas): 180,00 m²

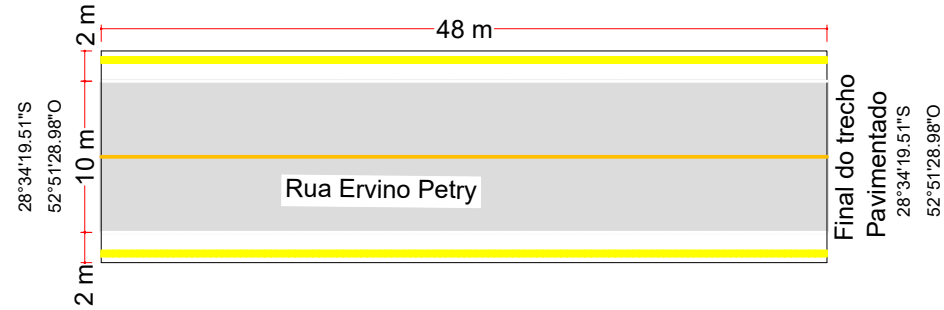

03 PLANTA BAIXA
Rua Ervino Petry
A (Pavimento): 480,00 m²
A (Calçadas): 192,00 m²



01 PLANTA BAIXA
Rua Pastor Floghaus
A (Pavimento): 1.222,00 m²
A (Calçadas): 520,00 m²

SEÇÃO TRANSVERSAL TIPO

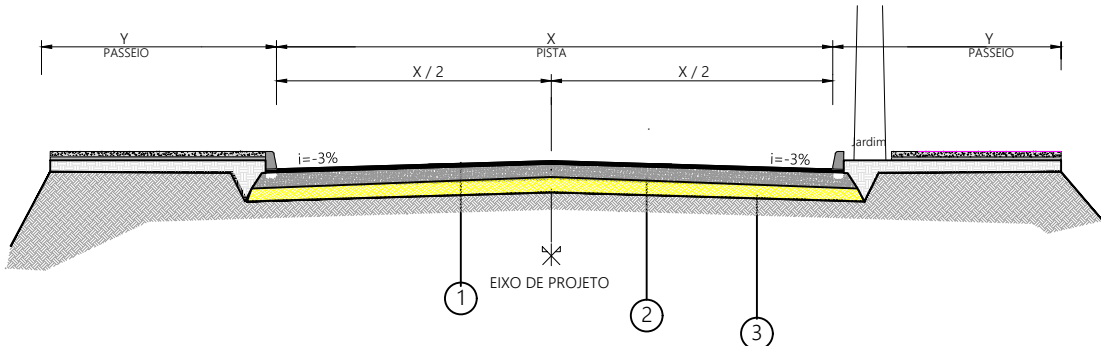

LEGENDA	
1	CONCRETO BETUMINOSO USINADO A QUENTE - CAPA = 3,0cm
2	BASE DE BRITA GRADUADA = 12,0cm
3	SUB-BASE DE MACADAME HIDRAULICO = 15,0cm

03 CORTE TRANSVERSAL
Sessão tipo

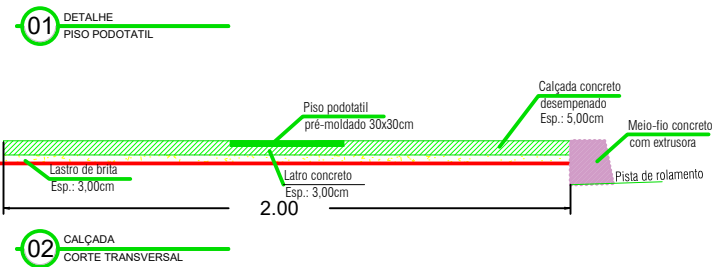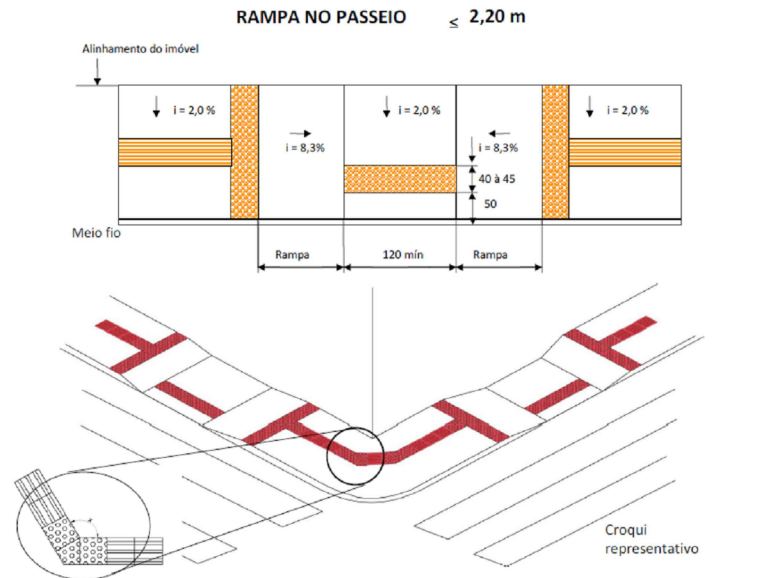

	Leito carroçável	Meios-fios	Calçadas
Rua Pastor Floghaus	1.222,00 m²	250,00 m	520,00 m²
Rua Sem Denominação	450,00 m²	150,00 m	180,00 m²
Rua Ervino Petry	480,00 m²	96,00 m	192,00 m²
	2.152,00 m²	496,00 m	892,00 m²

ESPECIFICAÇÕES TÉCNICAS - SINALIAÇÃO				
PLACA	CÓDIGO	DIMENSÃO	QUANTIDADE	ÁREA
	PDR	A= 0,250 m²	04	1,00 m²
	A-32b	A= 0,200 m²	03	0,60 m²
	R-1	A= 0,200 m²	01	0,20 m²
TOTAL			08	1,80 m²





Prefeitura Municipal de Lagoa dos Três Cantos
Secretaria Municipal de Obras,
Serviços Urbanos, Viação e Trânsito

PROJETO APROVADO


A prefeitura não se responsabiliza pela planta de situação indicada no projeto. A prefeitura não assumirá qualquer responsabilidade em decorrência de vícios construtivos, mal execução ou problemas de projeto, conforme prevê o código de obras do Município.

Placa Vertical
Denominação de Ruas

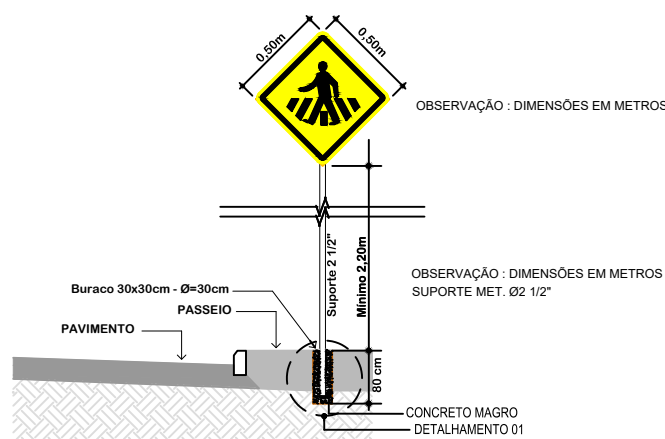
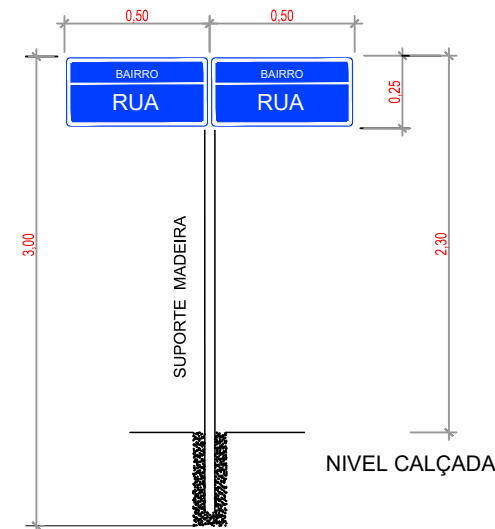


DETALHE DE SINALIZAÇÃO VERTICAL - PLACA A-32 SEM ESCALA

OBSERVAÇÕES:
*DE ACORDO COM A LEGISLAÇÃO VIGENTE (MANUAL DE SINALIZAÇÃO VERTICAL), VOLUME I DO CONTRANDEINATRAM - RESOLUÇÃO Nº 180 (26/08/2005).
*DE ACORDO COM A LEGISLAÇÃO VIGENTE (MANUAL DE SINALIZAÇÃO HORIZONTAL), VOLUME IV DO CONTRANDEINATRAM - RESOLUÇÃO Nº 238 (11/05/2007).

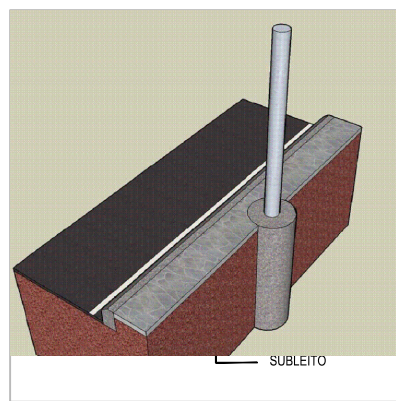

DETALHE 01 - FIXAÇÃO DE PLACA SEM ESCALA

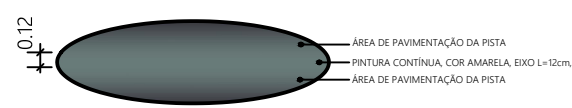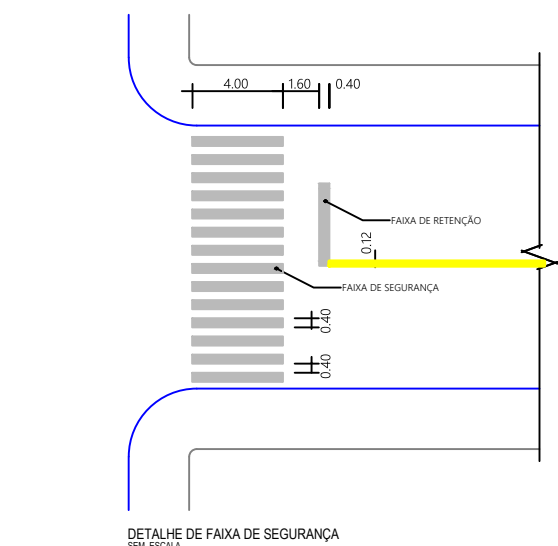

OBS: O PROJETO FOI ELABORADO DE ACORDO COM OS MANUAIS DE "SINALIZAÇÃO VERTICAL DE REGULAMENTAÇÃO" - VOLUME I, CONTRANDEINATRAM, PUBLICADO POR MEIO DA RESOLUÇÃO Nº 180 DE 26 DE AGOSTO DE 2005, E DE "SINALIZAÇÃO HORIZONTAL" - VOLUME IV, CONTRANDEINATRAM, PUBLICADO POR MEIO DA RESOLUÇÃO Nº 238 DE 11 DE MAIO DE 2007.



Lagoa dos Três Cantos
PREFEITURA MUNICIPAL

Rua Ervino Petry
Lagoa dos Tres Cantos - RS
CEP: 99495-000
Fone: (54) 3392-1083

Proprietário:
Sergio Antonio Lasch
Prefeito Municipal

Resp. Técnico:
César Dobler Fink
Engº Civil e Sáp do Trabalho
CREA RS 123162D

Obra: Pavimentação	
Prancha: Planta Baixa	
Endereço: Ruas da Cidade	
Município: Lagoa dos Tres Cantos - RS	
Mat. Terreno:	
Escala: 1:00	Prancha: A 2/2
Área: 3.044,00 m²	
Data: Outubro / 2023	