

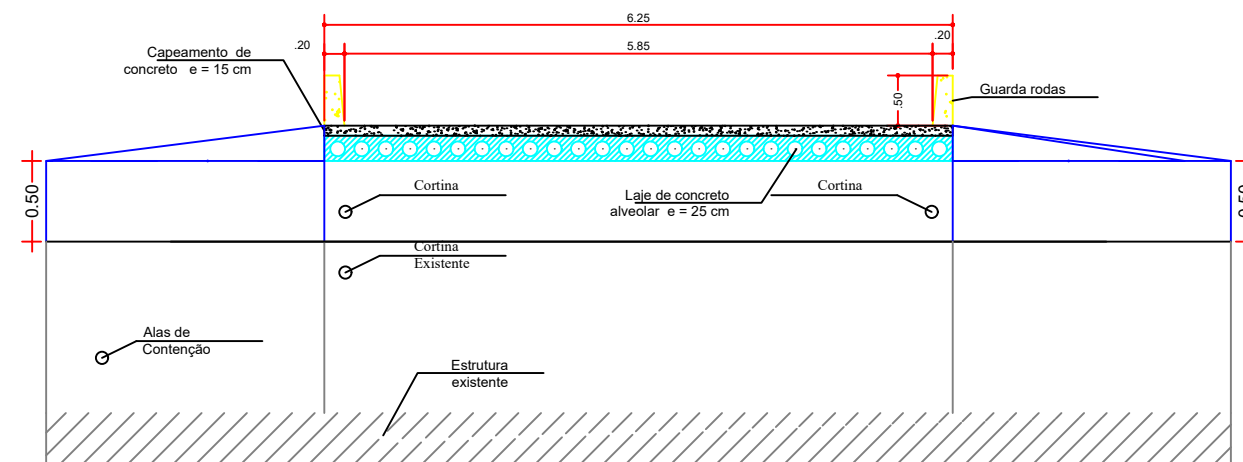


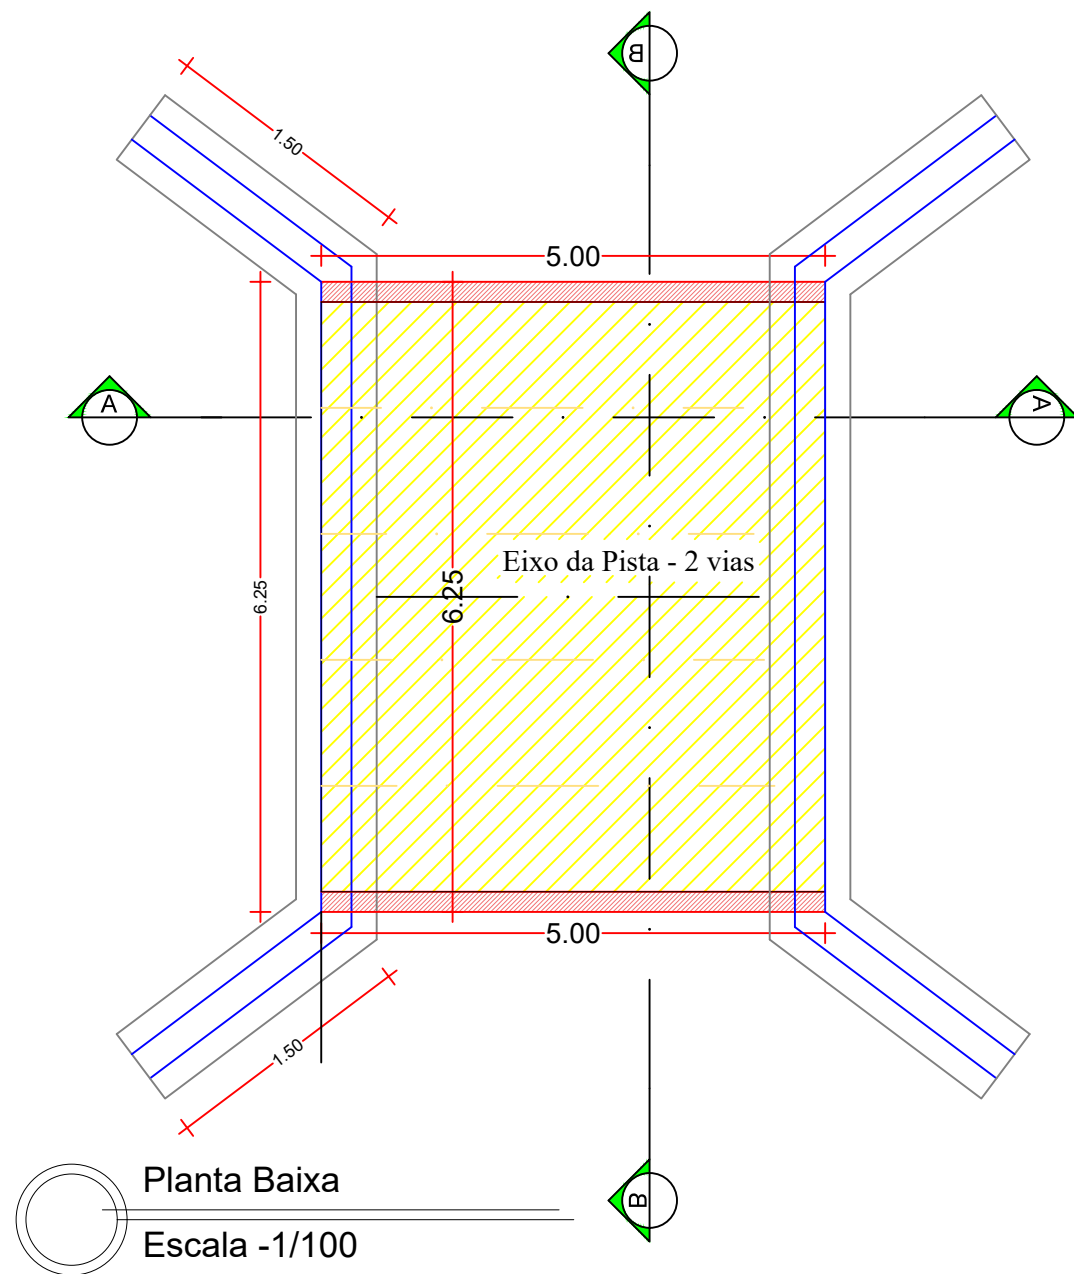

Corte BB'
Escala -1/100

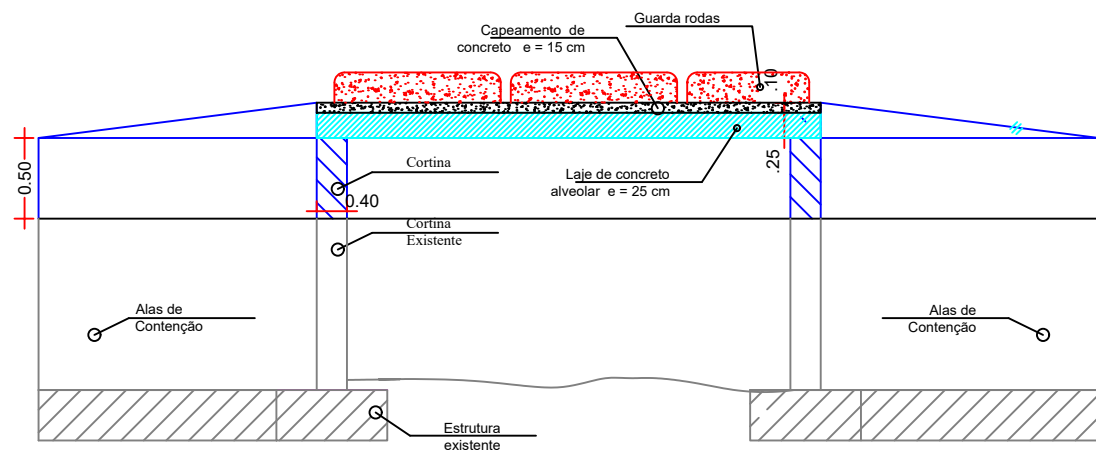

Corte AA
Escala -1/100

 Lagoa dos Três Cantos PREFEITURA MUNICIPAL Rua Ervino Petry Lagoa dos Tres Cantos - RS CEP: 99495-000 Fone: (54) 3392-1083		Obra: Resforma de Pontilhão Prancha: Planta Baixa Cortes Endereço: Linha Gloria Município: Lagoa dos Tres Cantos - RS Coordenadas: 28°33'52.32"S e 52°47'33.98"O	
Proprietário: Sergio Antonio Lasch Prefeito Municipal		Resp. Técnico: CESAR DOBLER FINK:91226651 020 Assinado de forma digital por CESAR DOBLER FINK:91226651020 Dados: 2024.06.10 19:31:29 -03'00' César Dobler Fink Engº Civil e Seg do Trabalho CREA RS123162D	
		Escala: 1:00 Área: 31,25 m² Data: Maio / 2024	Prancha: P 1/1