



PLANTA BAIXA

ESCALA 1 : 50

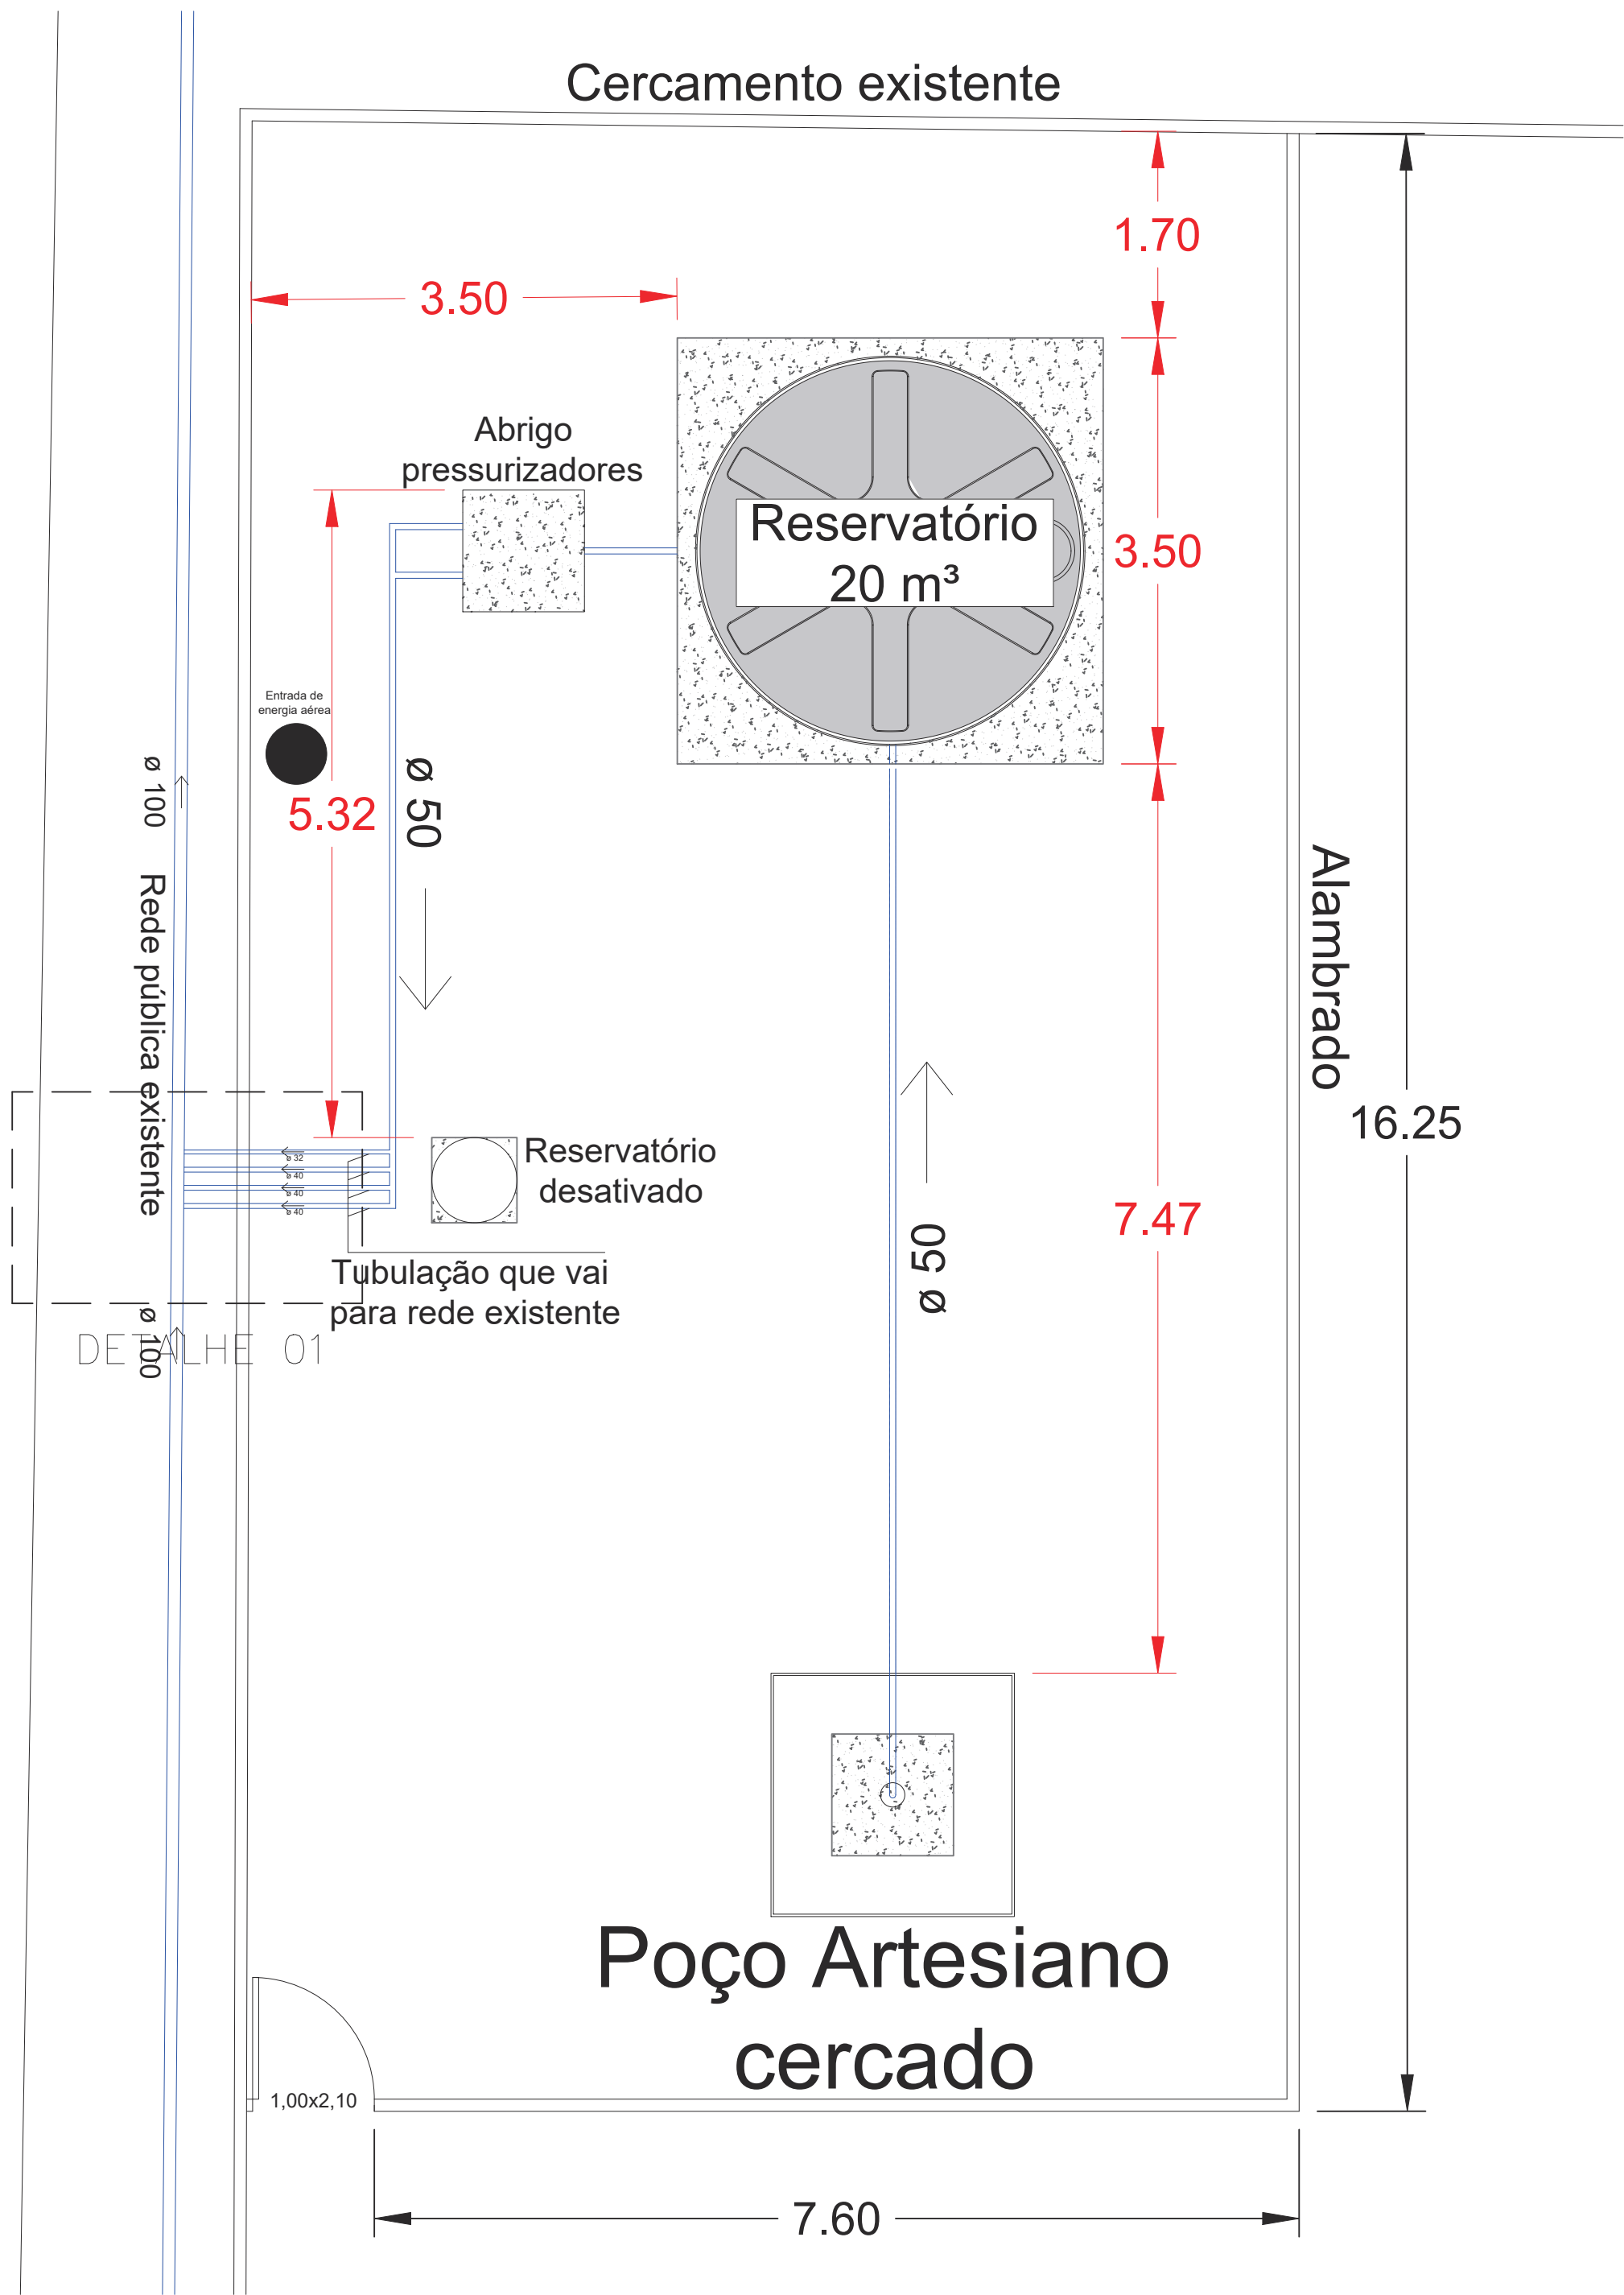

DETALHE 01

ESCALA 1 : 25

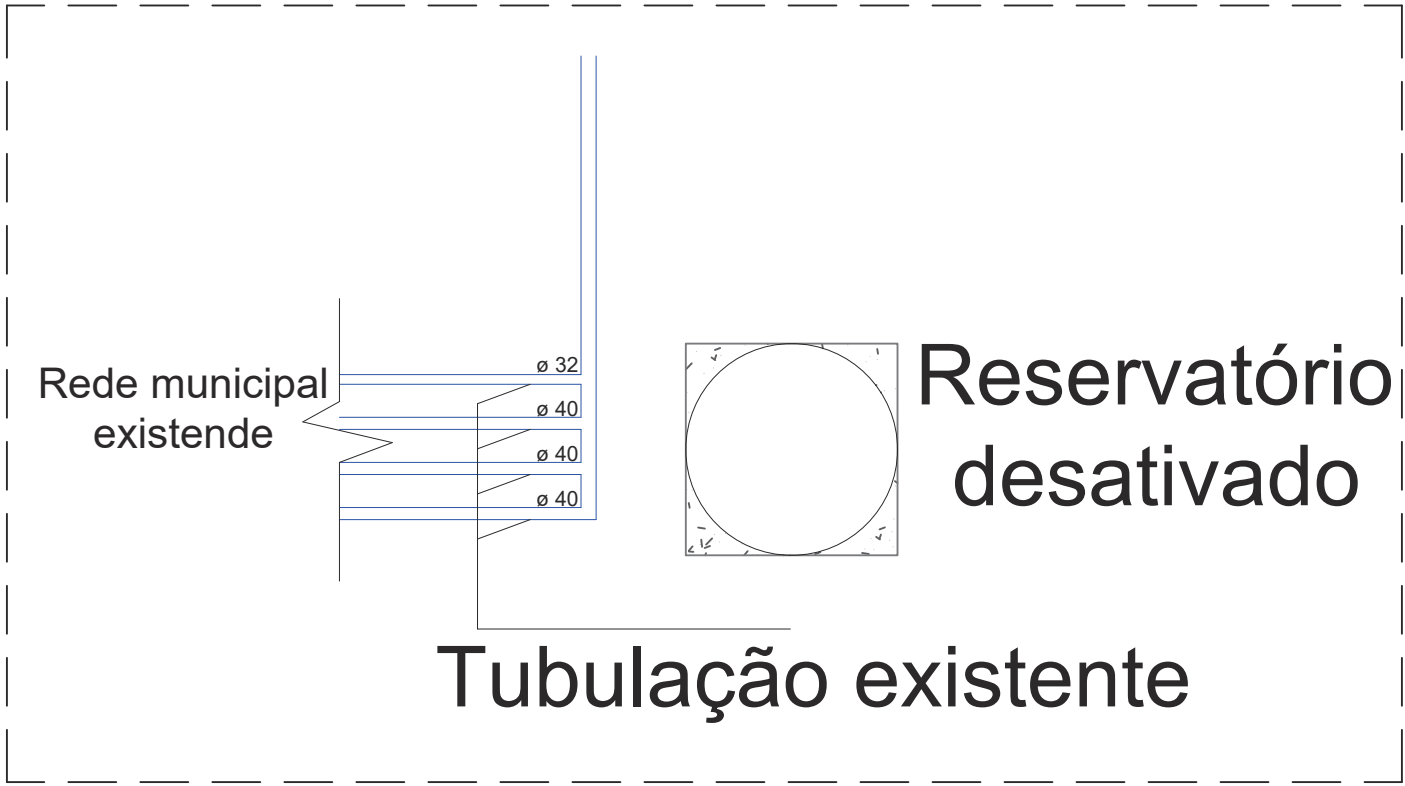

COORDENADAS POÇO ARTESIANO:
LATITUDE: -28,5742
LONGITUDE: -52,8536

PROJETO ARQUITETÔNICO

FOLHA
ÚNICA



MUNICÍPIO DE LAGOA DOS TRÊS CANTOS - RS
Rua Ervino Petry, 100 – CEP 99495-000
Fone (54) 3392-1082 / 1083 / 1084
CNPJ: 94.704.277/0001-49
Email: pmltc@lagoa3cantos.rs.gov.br

TÍTULO:
PLANTA BAIXA INSTALAÇÕES POÇO
ARTESIANO - PARQUE DE MÁQUINAS

ÁREA:
140,62 M²

LOCAL:
RUA ERVINO PETRY

BAIRRO:
CENTRO

MUNICÍPIO:
LAGOA DOS TRÊS CANTOS

DATA
MARÇO/2025

SERGIO ANTONIO
LASCH:38636956072

PROP.: SERGIO ANTONIO LASCH
PREFEITO MUNICIPAL

Documento assinado digitalmente
gov.br ANDREA REJANE KAYSER
Data: 07/05/2025 09:30:45-0300
Verifique em <https://validar.itl.gov.br>

ANDRÉA R. KAYSER
ENGENHEIRA CIVIL CREA/RS Nº. 97561

Assinado de forma digital
por SERGIO ANTONIO
LASCH:38636956072
Dados: 2025.05.07
10:26:17 -03'00'