


01 PLANTA BAIXA

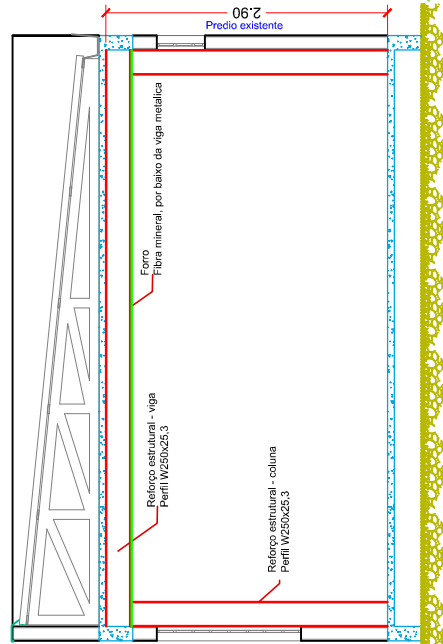

02 CORTE BB'

PREFEITURA MUNICIPAL

Rua Ervino Peiry
 Lagoa dos Três Cantos - RS
 CEP: 99495-000
 Fone: (54) 3392.1083

Documento assinado digitalmente
CÉSAR DOBLER FINK
 Data: 09/04/2026 17:05:26-0300
 Verifique em <https://validar.fls.br>

Proprietário:
Sergio Antonio Lasch
 Prefeito Municipal

Obras: Ampliação de escola

Prancha: **PLANTA BAIXA**

Endereço: Rua Ervino Peiry

Município: Lagoa dos Três Cantos - RS

Mét. Terreno:

Prancha: **A**

Escala: **1:00**

Área: **103,63 m²**

Data: **Abril / 2026**