


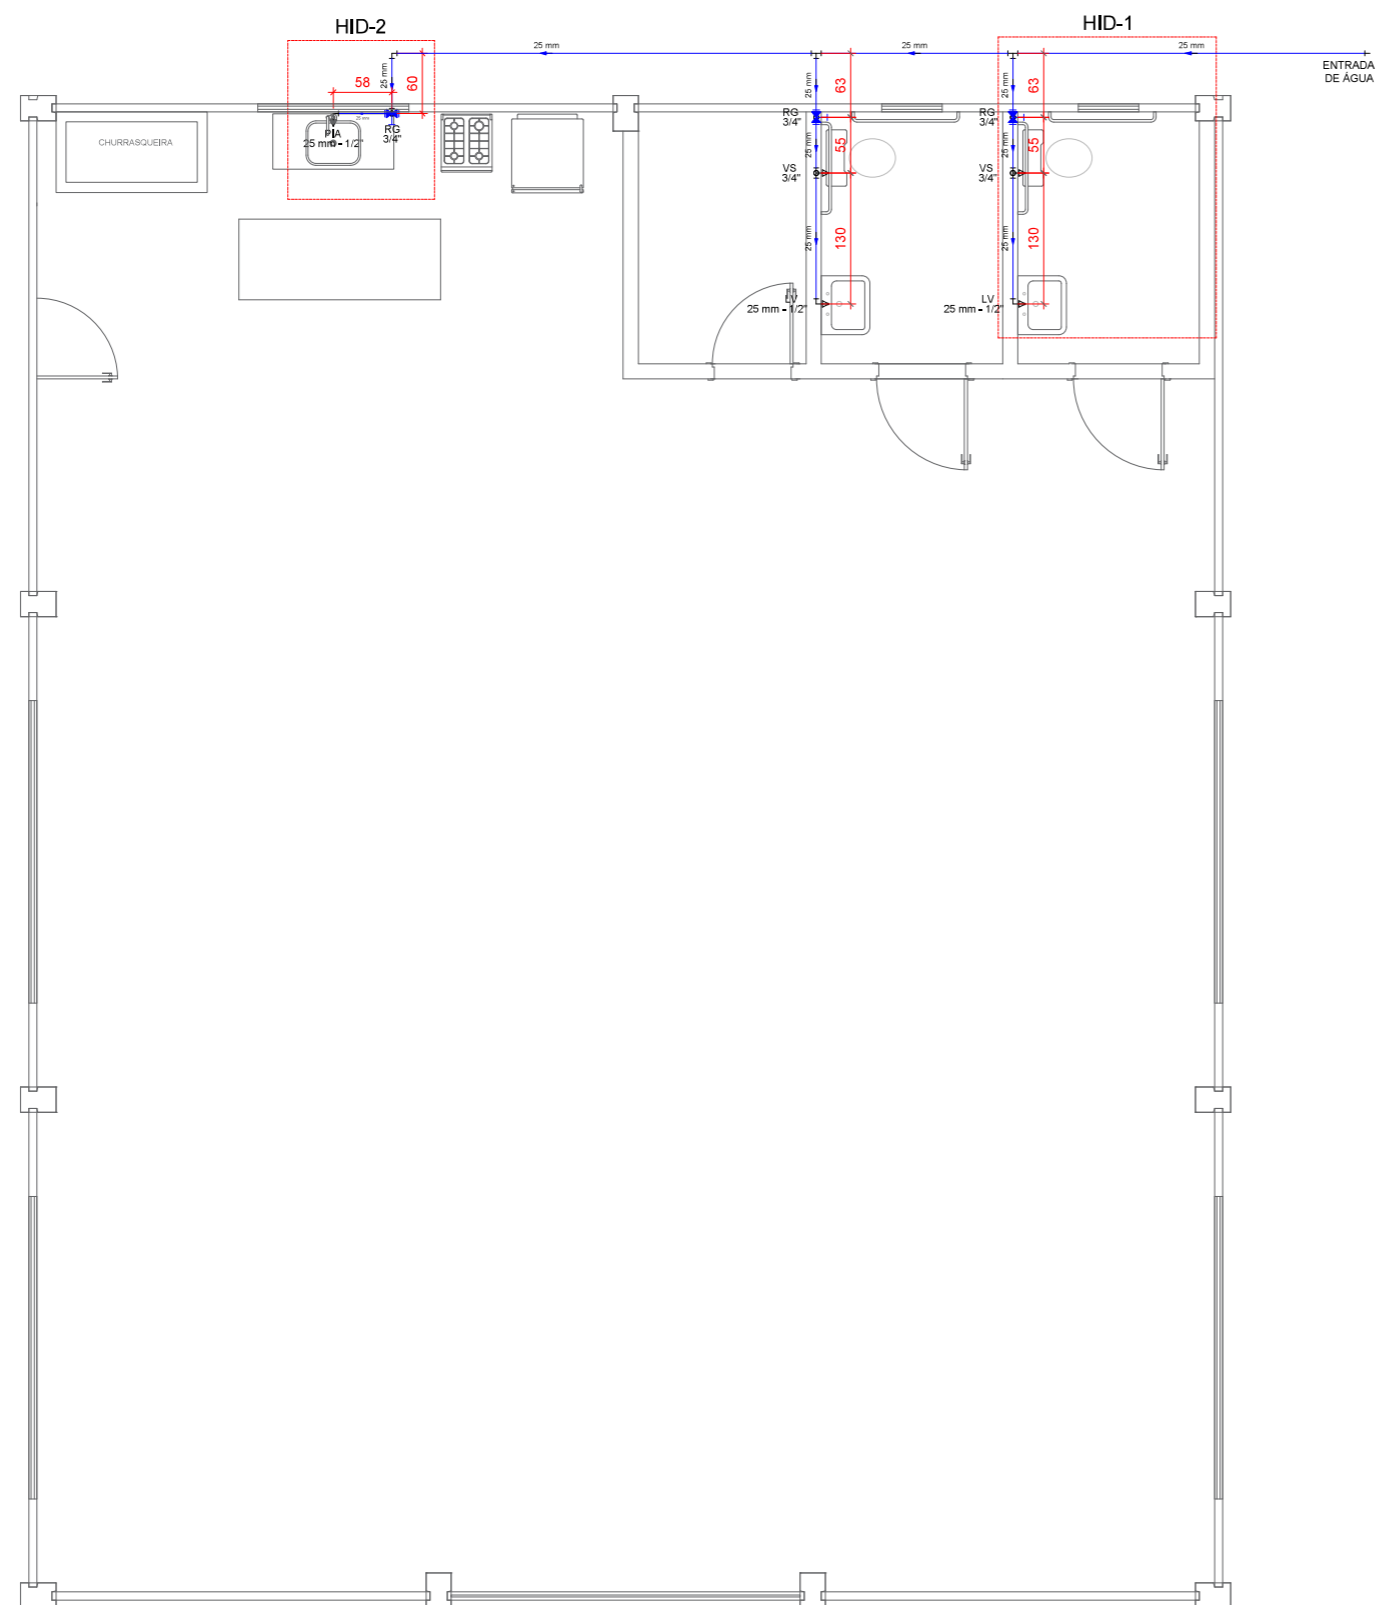

PLANTA BAIXA
ESC.: 1/75



NOTAS

1. ESTE PROJETO É PROPRIEDADE DO PROJETISTA REGISTRADO NO SELO. CONFORME LEI N°: 5194/66 NÃO DEVE SER UTILIZADO PARA QUALQUER OUTRA FINALIDADE QUE NÃO SE RELACIONE COM A EXECUÇÃO DA PRESENTE EDIFICAÇÃO, SENDO TERMINANTEMENTE VEDADA SUA COLOCAÇÃO A DISPOSIÇÃO DE TERCEIROS.
2. O PROJETISTA NÃO SE RESPONSABILIZARÁ POR EVENTUAIS ALTERAÇÕES DESTA PROJETO DURANTE SUA EXECUÇÃO. QUALQUER MODIFICAÇÃO, O MESMO DEVE SER CONTACTADO.
3. ESTE PROJETO FOI BASEADO NO LAY-OUT E INFORMAÇÕES FORNECIDAS PELO ARQUITETO OU PROPRIETÁRIO.
4. QUALQUER MODIFICAÇÃO OU DÚVIDA DEVERÁ SER IMEDIATAMENTE COMUNICADA POR ESCRITO AO PROJETISTA.
5. DECLIVIDADE MÍNIMA DE ESGOTO SANITÁRIO E ÁGUAS PLUVIAIS = 1% EXCETO QUANDO INDICADO.
6. COZINHA, VARANDA E LAVANDERIA CONFERIR COM PROJETO ESPECÍFICO.
7. ESPECIFICAÇÃO DAS CANALIZAÇÕES: -ÁGUA FRIA - PVC SOLDÁVEL; -ÁGUA QUENTE - CPVC AQUATERM; -ESGOTO SANITÁRIO E VENTILAÇÃO - PVC RÍGIDO BRANCO; -ÁGUA PLUVIAL PRUMADAS, COLETORES E SUBCOLETORES - PVC SERIE "R";
8. EXECUTAR O ACOPLAMENTO DOS TUBOS DE ESGOTO E VENTILAÇÃO COM ANÉIS DE BORRACHA.
9. OS LAVATÓRIOS, PIAS E TANQUE SERÃO DOTADOS DE SIFÕES COM ALTURAS REGULÁVEIS.
10. CONFIRMAR MEDIDAS DO RALO LINEAR DE ACORDO COM O FORNECEDOR.
11. CONFERIR EIXOS DAS LOUÇAS SANITÁRIAS COM PROJETO DE ARQUITETURA.

 <p>MUNICÍPIO DE LAGOA DOS TRÊS CANTOS - RS Rua Ervino Petry, 100 – CEP 99495-000 Fone (54) 3392-1082 / 1083 / 1084 CNPJ: 94.704.277/0001-49 Email: pmltc@lagoa3cantos.rs.gov.br</p>	<p>PROJETO PROJETO HIDROSSANITÁRIO - PAVILHÃO COMUNITÁRIO</p>		
	<p>ÁREA 180 m²</p>	<p>FOLHA 3 DE 6</p>	<p>REVISÃO 01</p>
<p>LOCAL LINHA VITÓRIA</p>	<p>TIPO HIDRÁULICO - PLANTA BAIXA</p>	<p>EMIÇÃO INICIAL 11/05/2026</p>	<p>ESCALA 1/75</p>
<p>BAIRRO INTERIOR</p>	<p>MUNICÍPIO LAGOA DOS TRÊS CANTOS</p>		
<p>Documento assinado digitalmente  CESAR DOBLER FINK Data: 12/05/2026 08:08:45-0300 Verifique em https://validar.it.gov.br</p>			
<p>RESP. TÉCNICO : CÉSAR DOBLER FINCK CREA: RS123162</p>		<p>PROP. : SERGIO ANTONIO LASCH PREFEITO MUNICIPAL</p>	