



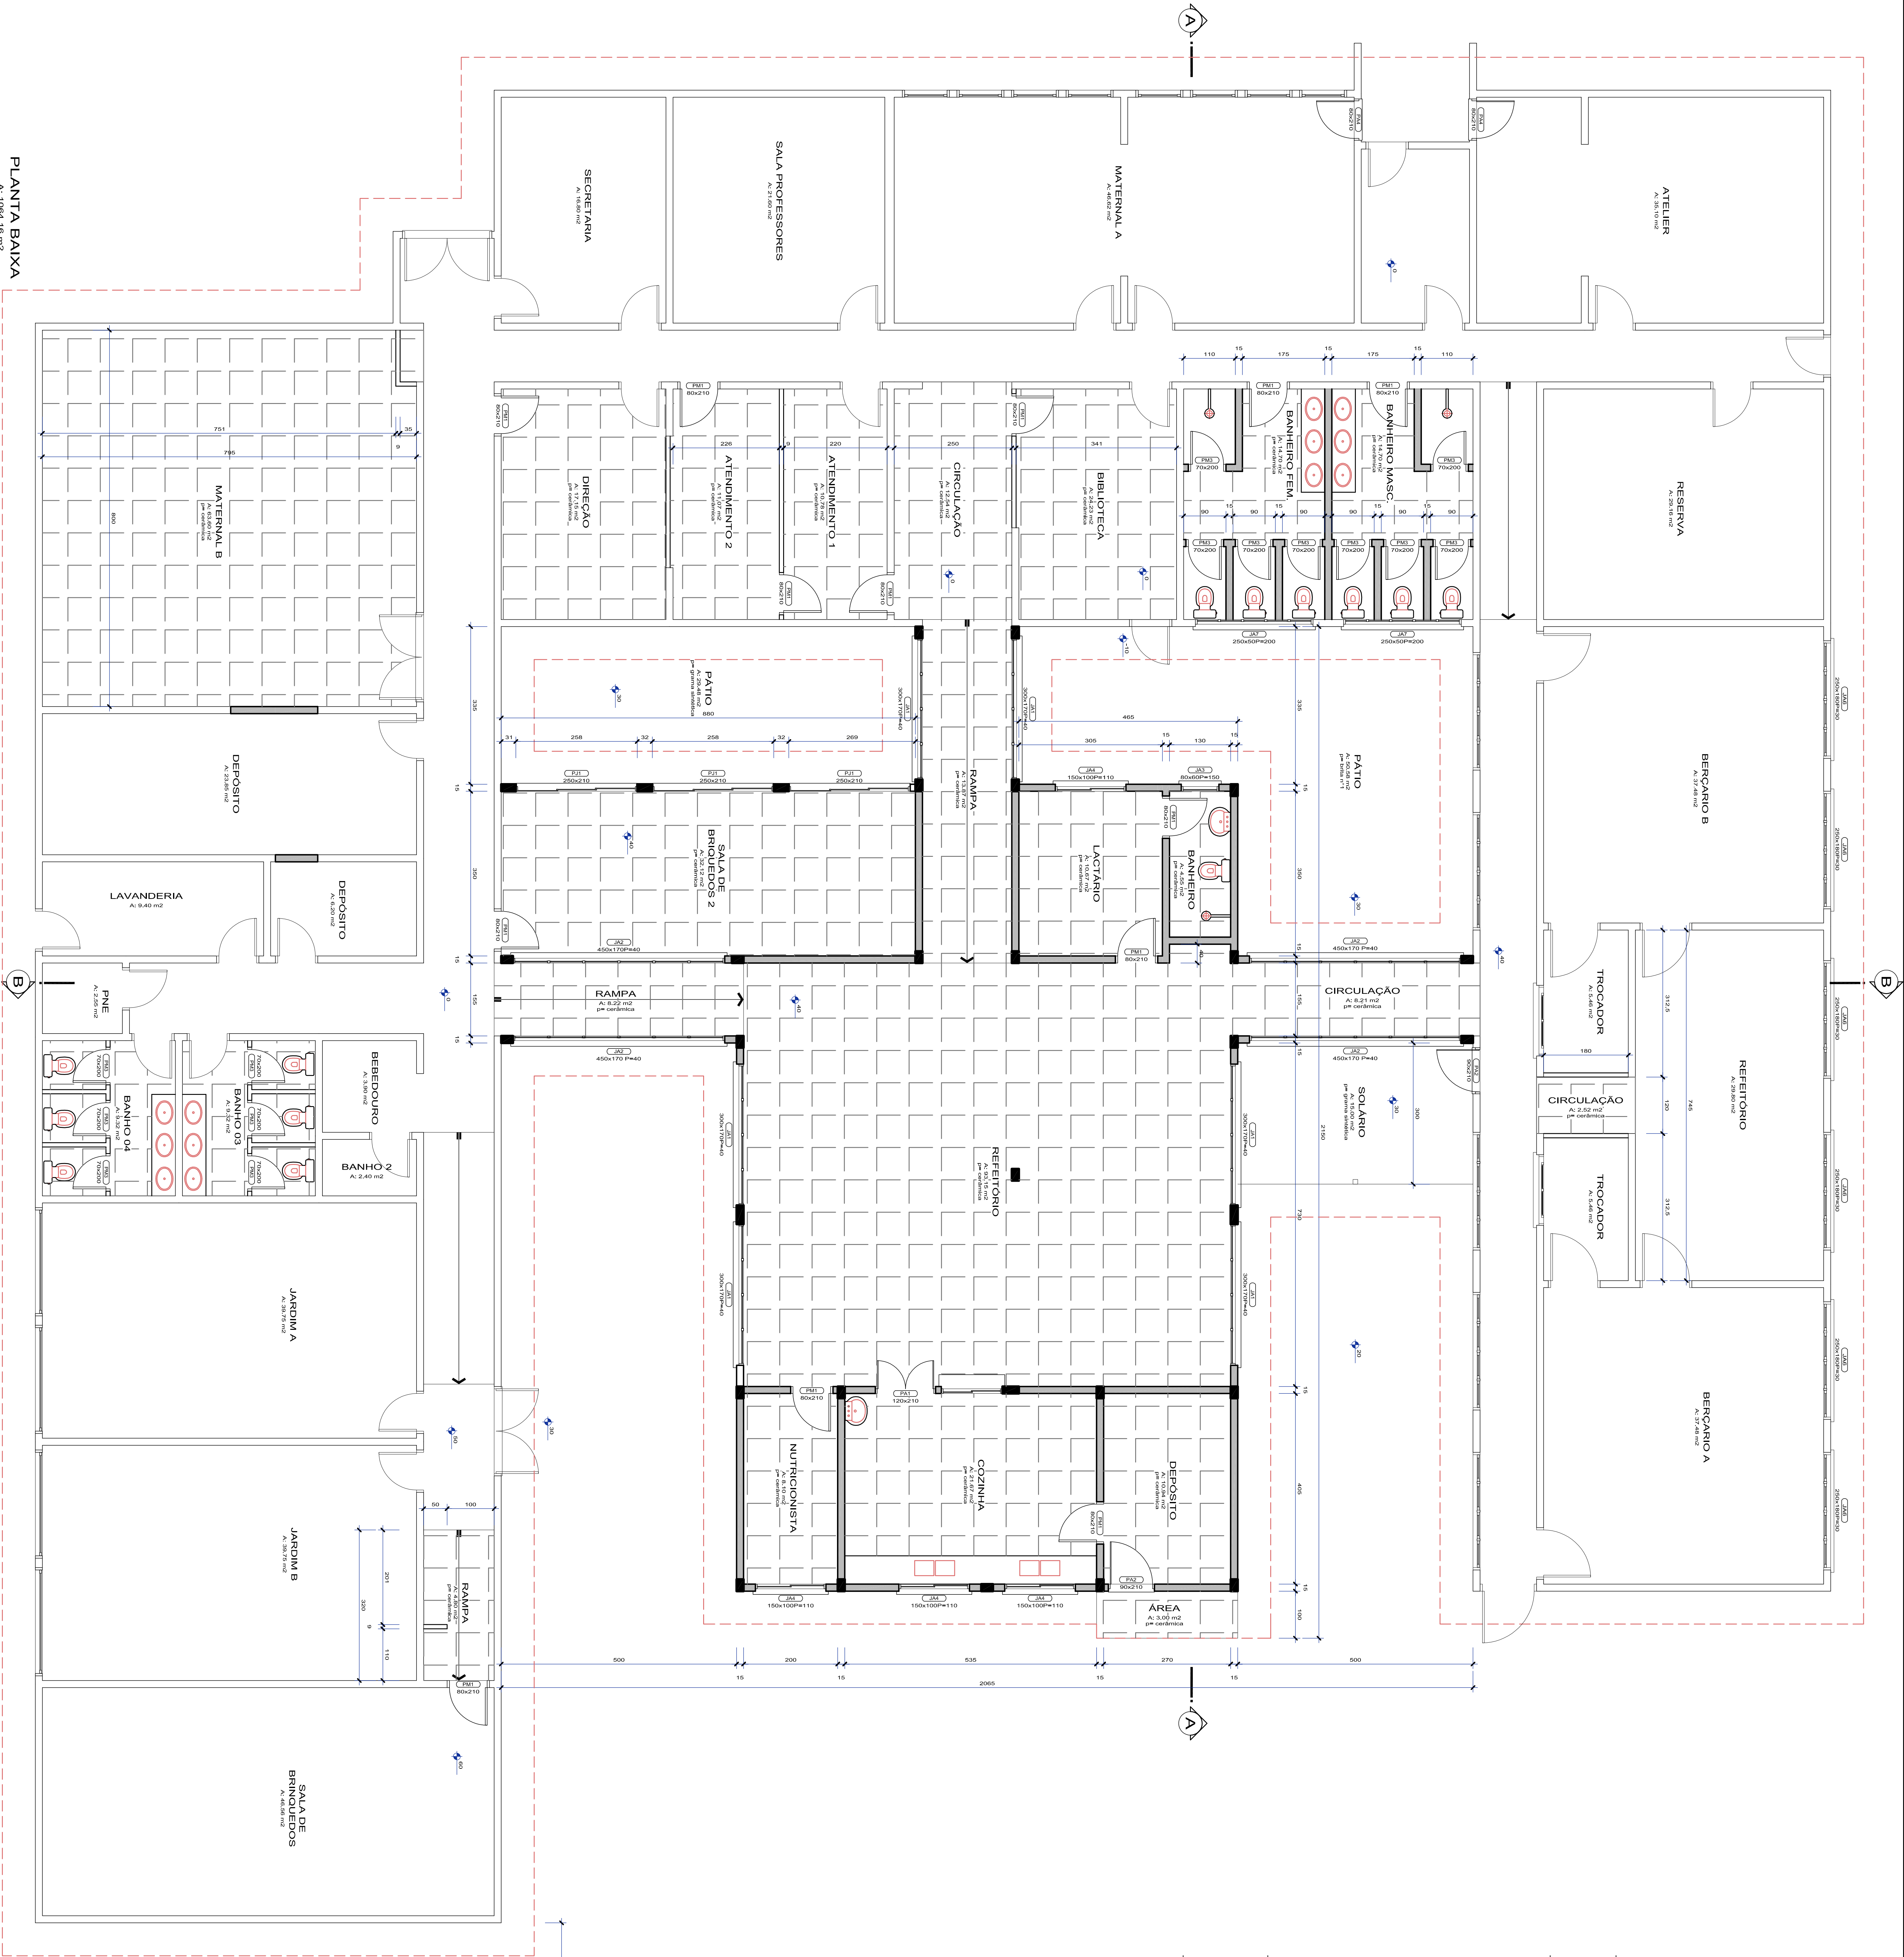

PLANTA BAIXA

A: 1084,18 m²
ESCALA: 1/500

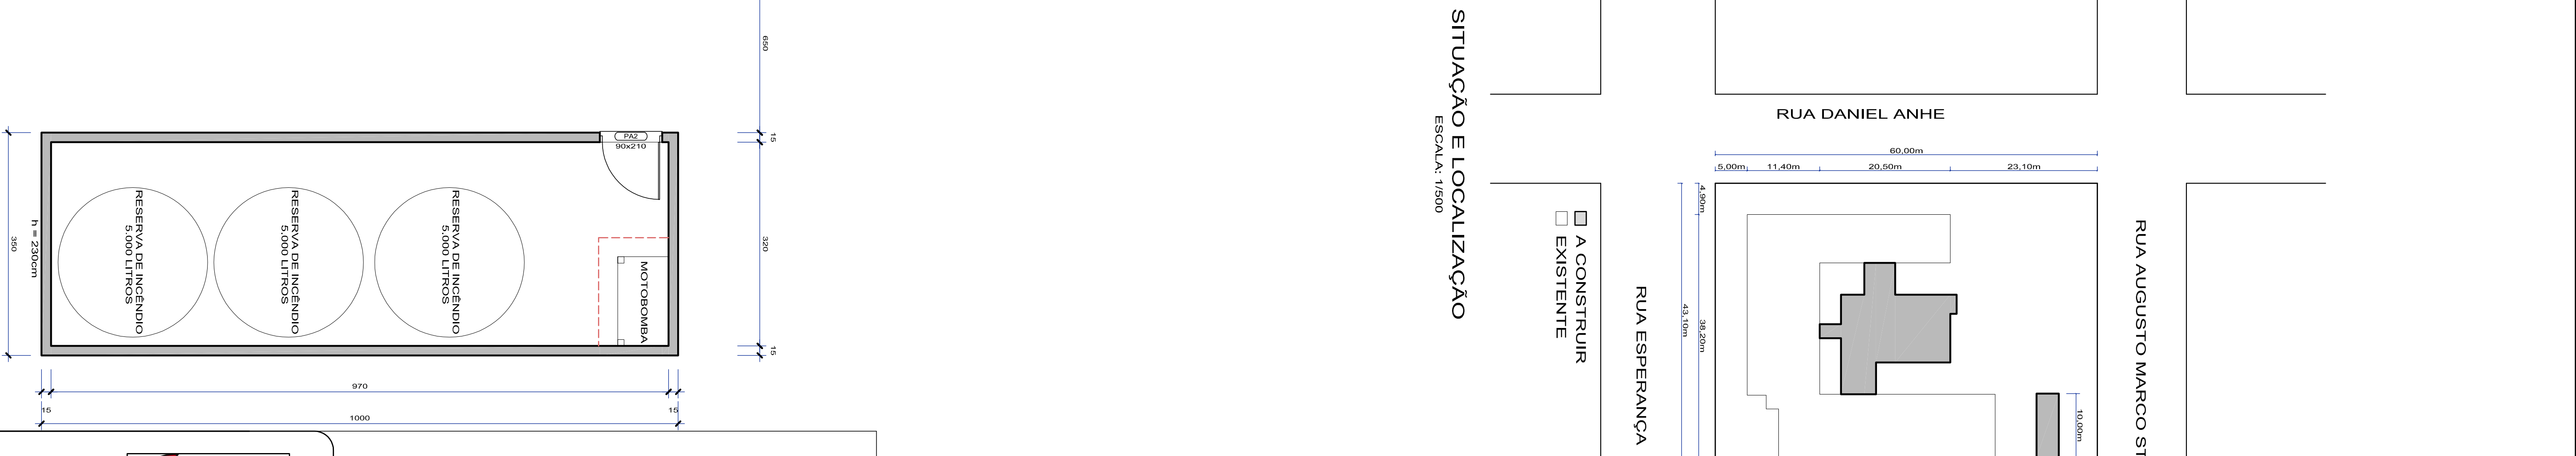

SITUAÇÃO E LOCALIZAÇÃO

ESCALA: 1/500



☐ A CONSTRUIR
☐ EXISTENTE

RUA ESPERANÇA

RUA DANIEL ANHE

RUA AUGUSTO MARCO STEFANI

RETORES 01
QUADRA 135
ÁREA TOTAL 135,00 m ²
ÁREA DE CONSTRUÇÃO 135,00 m ²
ÁREA DE PAVIMENTO 135,00 m ²
ÁREA DE VERDADE 135,00 m ²
ÁREA DE CONSTRUÇÃO TOTAL 135,00 m ²

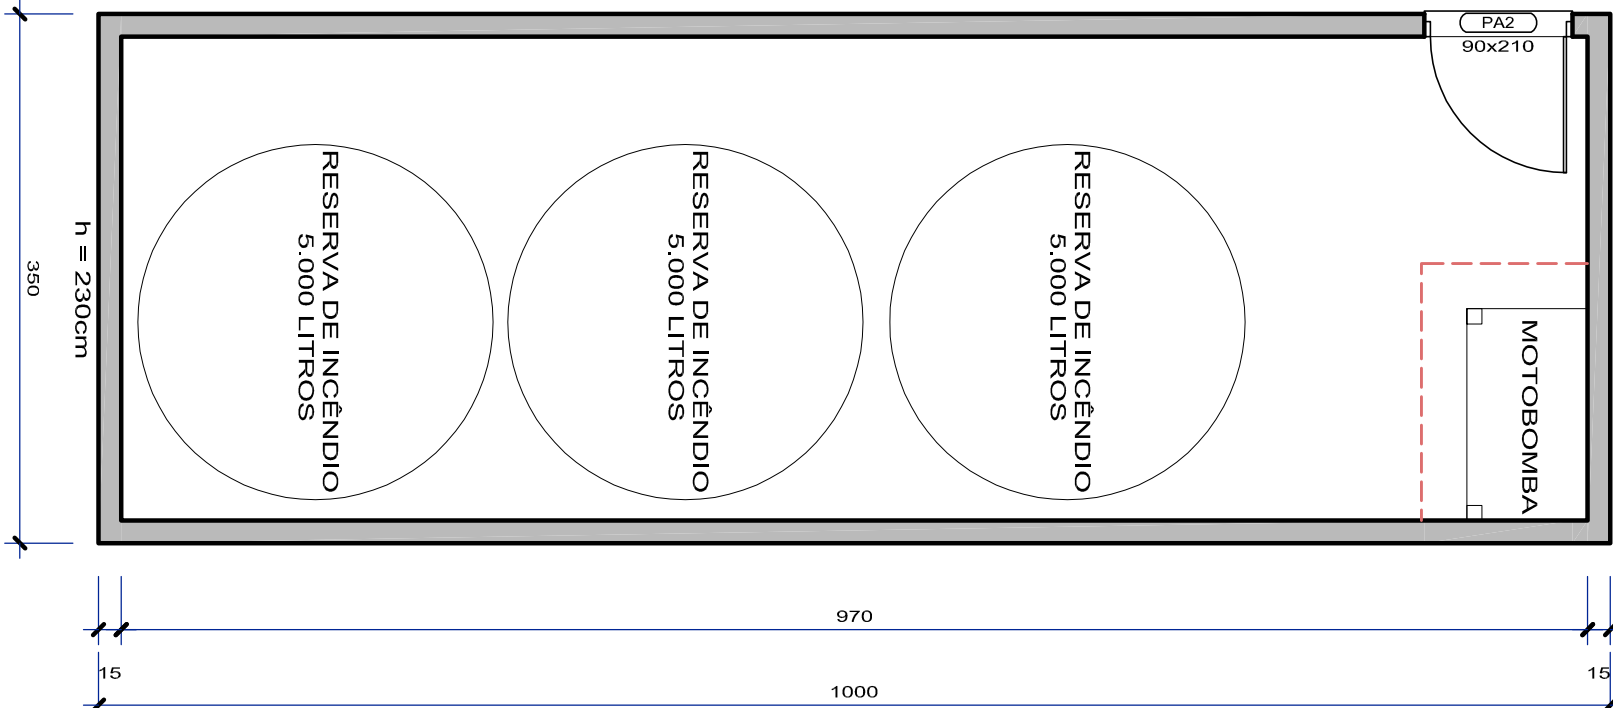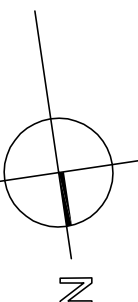

PREFEITURA MUNICIPAL DE TRAVESEIRO

Projeto Executivo, 01 - Plano Geral - Travesseiro

Área: 1084,18 m²

Escala: 1:500

Projeto: 01

Projeto: 01

