


ESTADO DO RIO GRANDE DO SUL
PREFEITURA MUNICIPAL DE TRAVESSEIRO

PROJETO DE PAVIMENTAÇÃO

LOCAL: RUA ALBINO KUNRATH

TRECHO: FIM DO ASFALTO DA RUA JOSÉ WEIZENMANN ATÉ O CTG

ÁREA: $406,35\text{m} \times 7,00\text{m} + 0,00 \text{ (BOCAS)} = 2.844,45 \text{ m}^2$

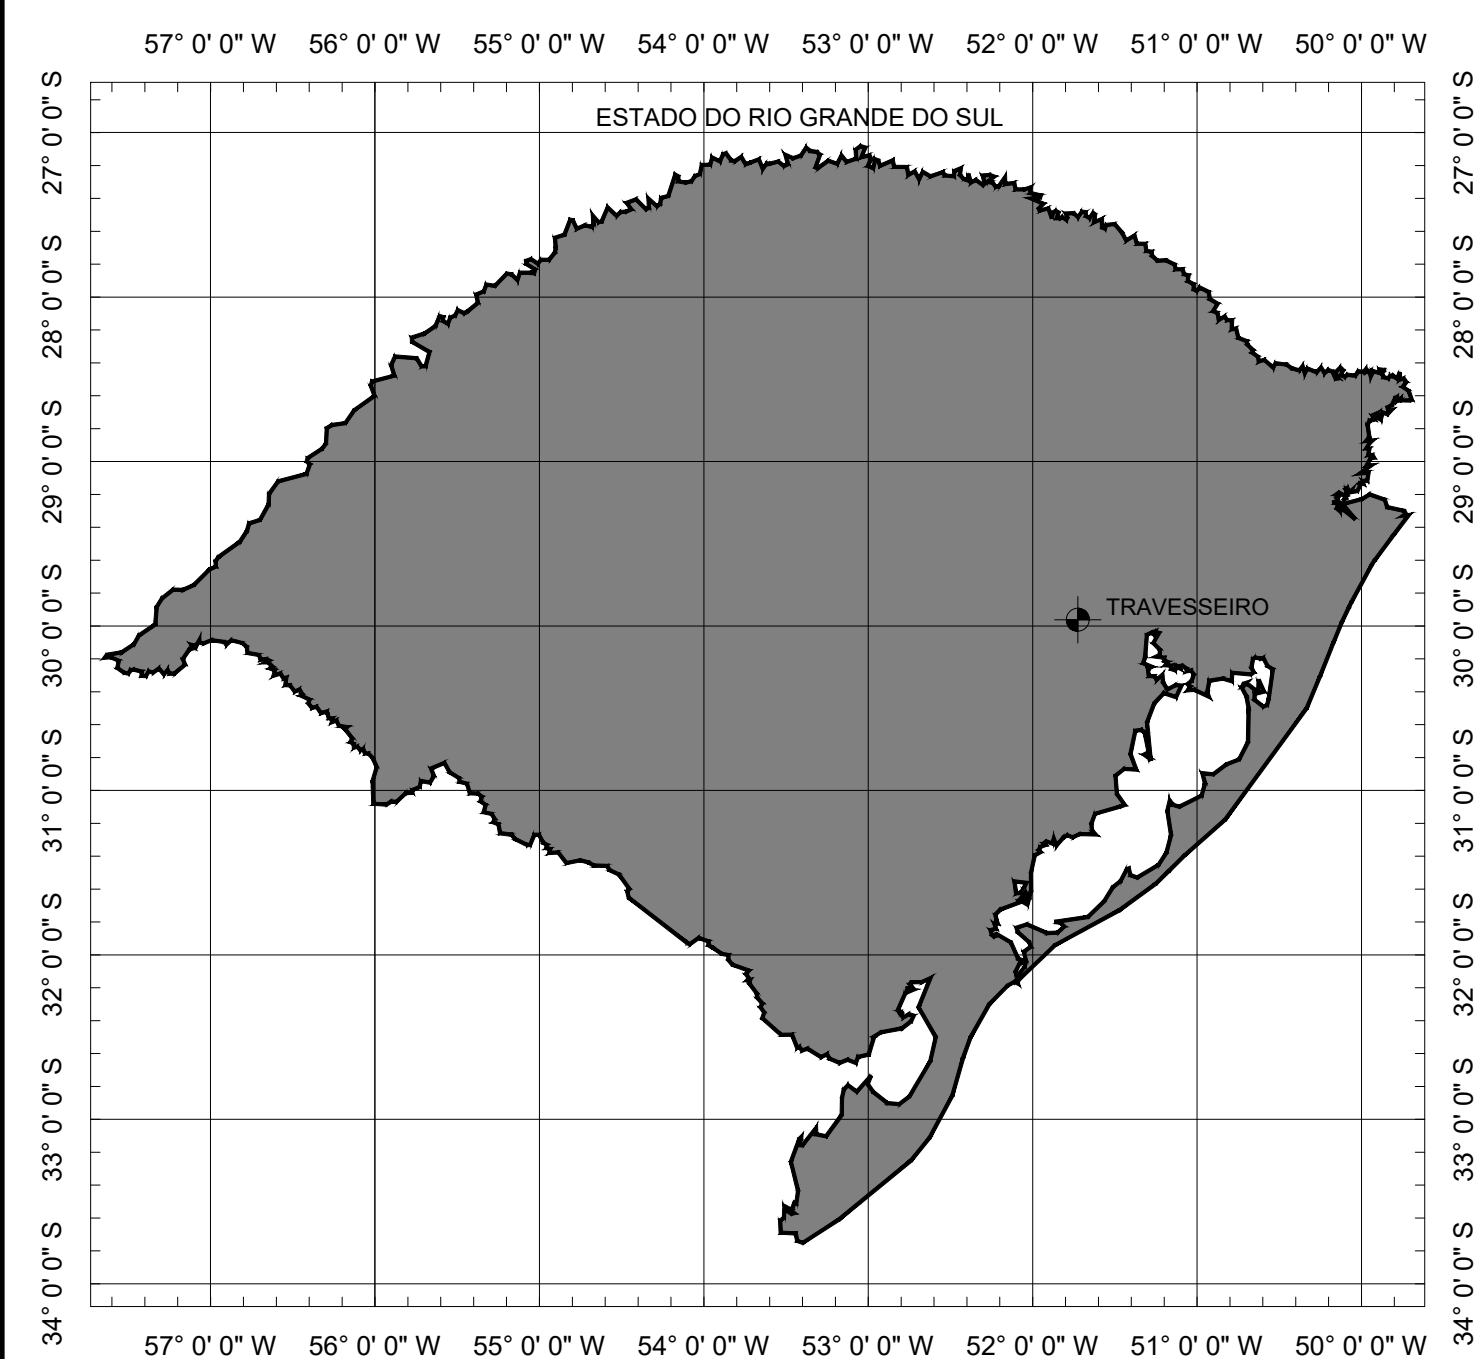


SITUAÇÃO
Sem escala



LOCALIZAÇÃO
Imagem de satélite
Sem escala

PREFEITURA MUNICIPAL DE TRAVESSEIRO





TIPO: LOCAL: RUA ALBINO KUNRATH TRECHO: FIM DO ASFALTO DA RUA JOSÉ WEIZENMANN ATÉ O CTG ÁREA: 406,35m X 7,00m + 0,00 (BOCAS)= 2.844,45 m²	PROPRIETÁRIO: _____	DATA: 2026
	RESPONSÁVEL TÉCNICO: _____	ESCALA: SEM ESCALA
		PRANCHA: Única

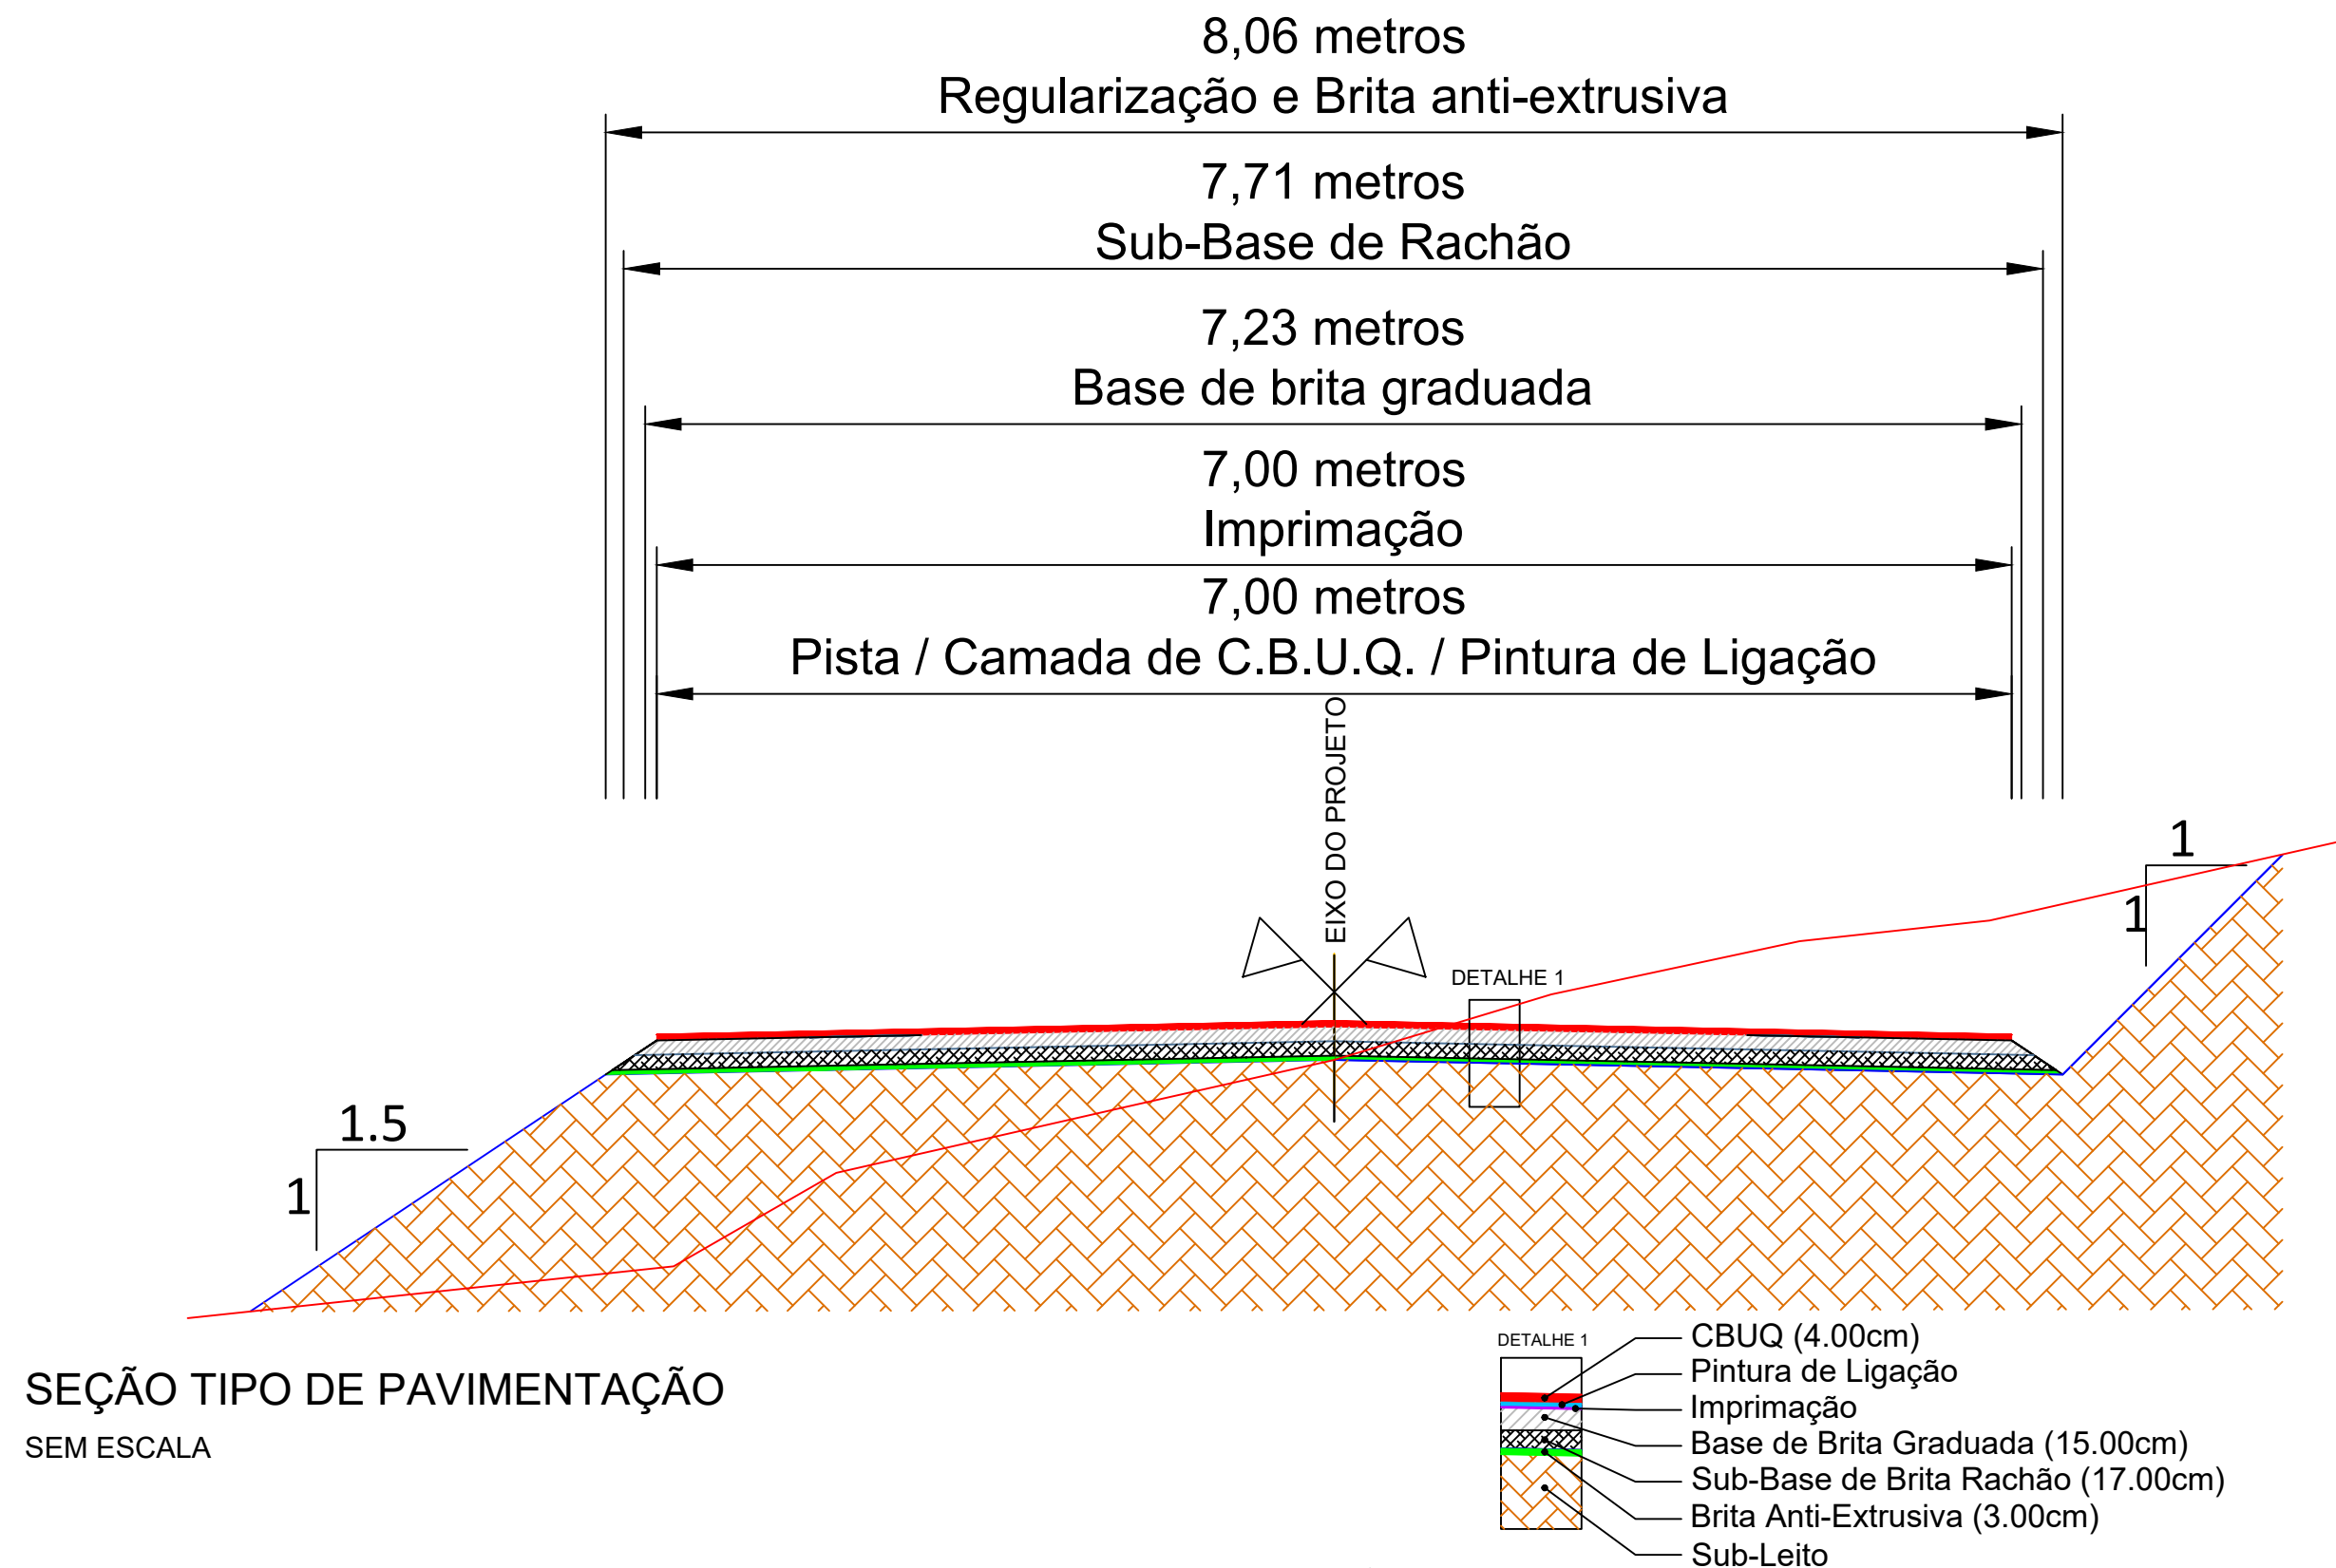

SEÇÃO TIPO DE PAVIMENTAÇÃO
SEM ESCALA




PREFEITURA MUNICIPAL DE TRAVESSEIRO

TIPO:	SEÇÃO TIPO PAVIMENTAÇÃO	PROPRIETÁRIO:	DATA:
LOCAL: RUA ALBINO KUNRATH			2026
TRECHO: FIM DO ASFALTO DA RUA JOSÉ WEIZENMANN ATÉ O CTG		RESPONSÁVEL TÉCNICO:	ESCALA:
ÁREA: 406,35m X 7,00m + 0,00 (BOCAS)= 2.844,45 m²			SEM ESCALA
			PRANCHA:
			Única

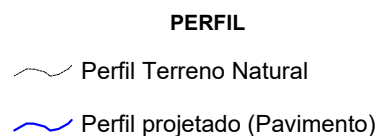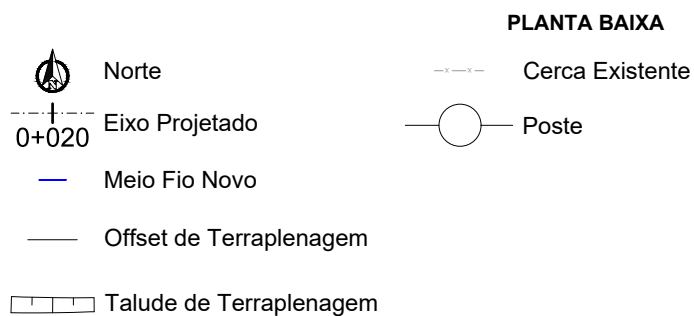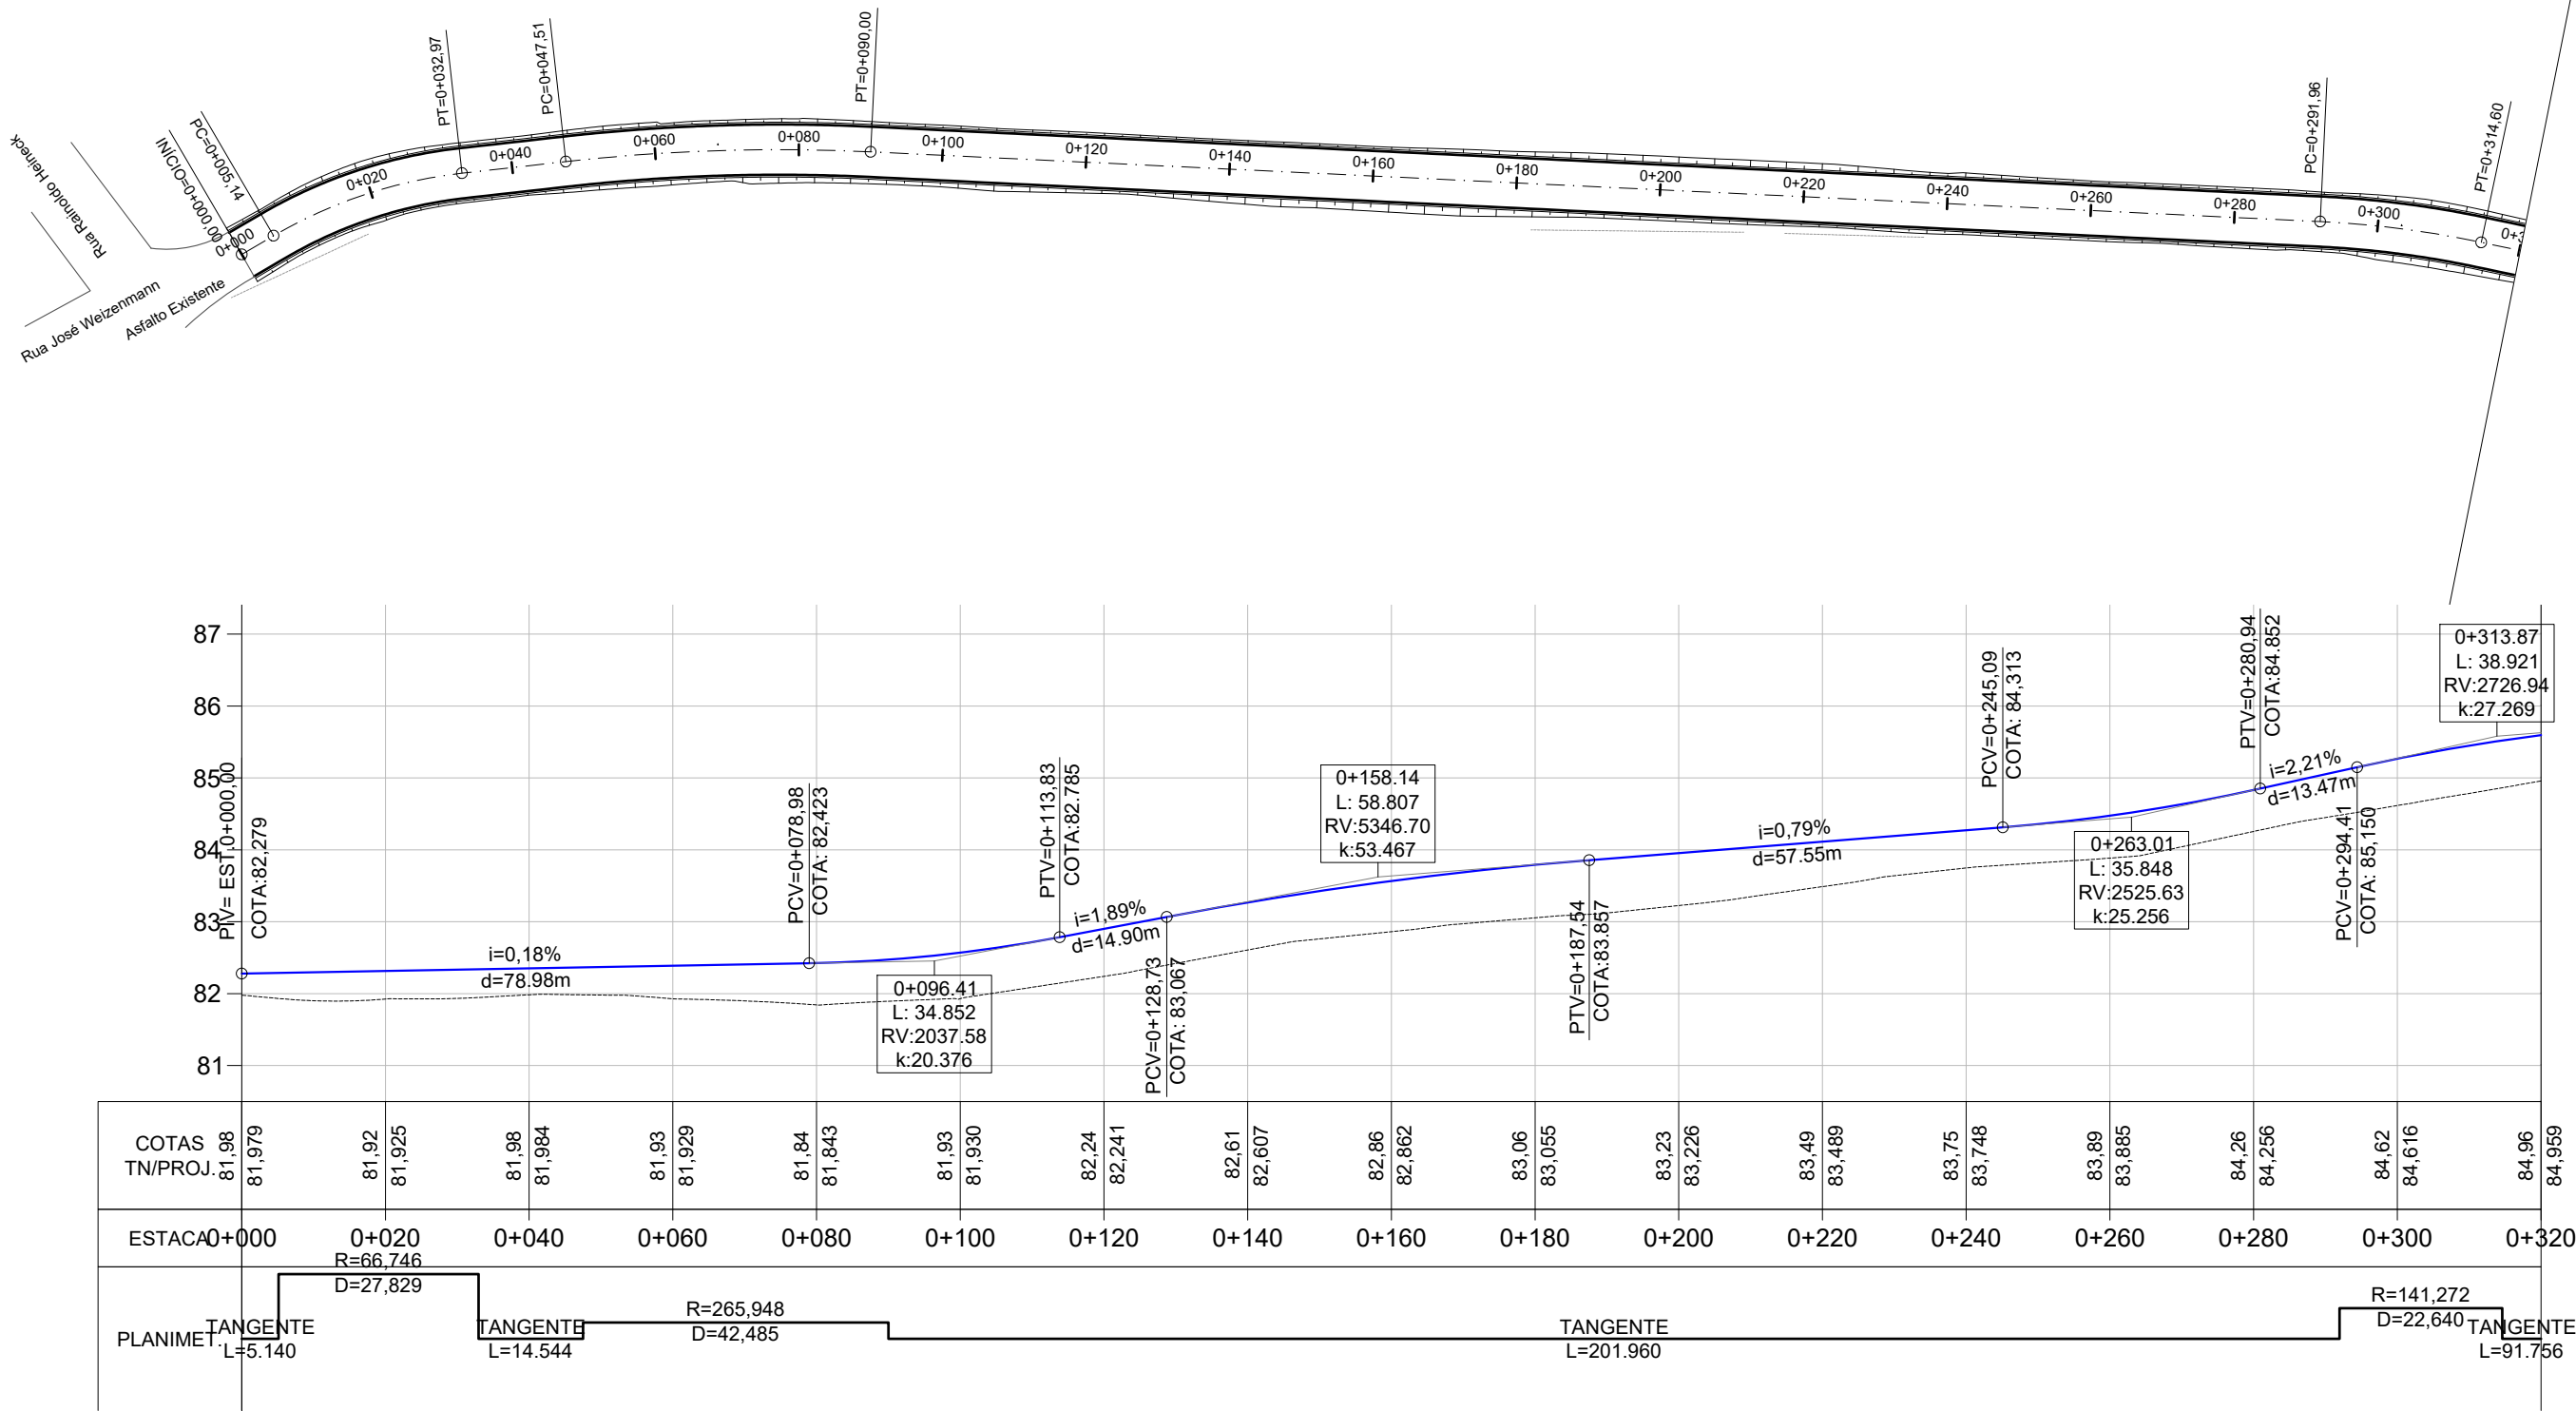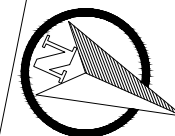

GEOMÉTRICO

Horizontal: 1/1000
Vertical: 1/100

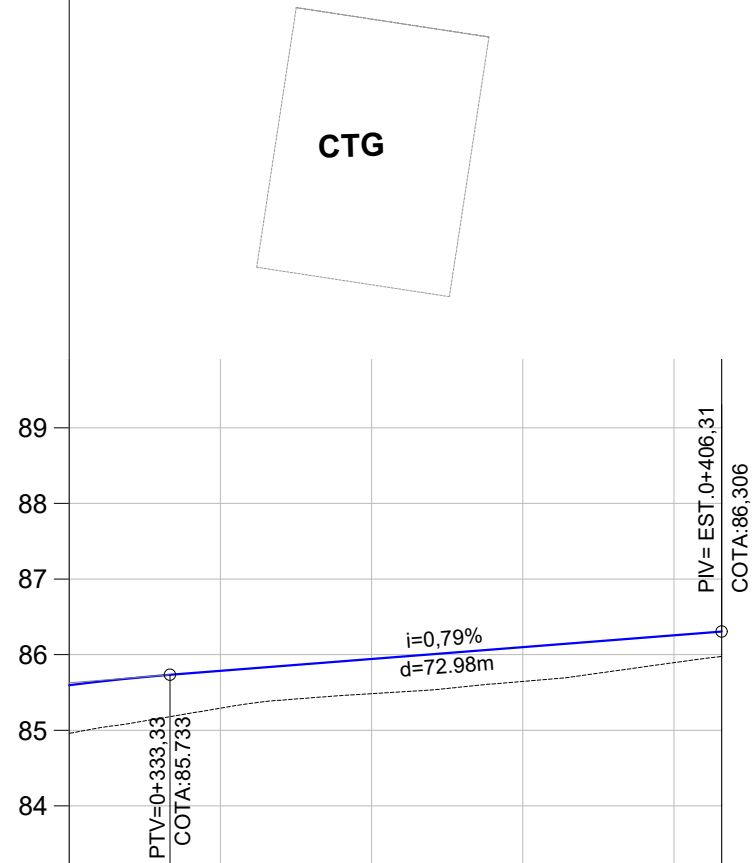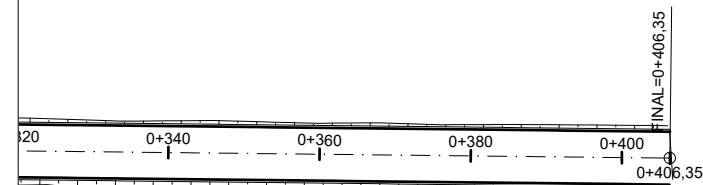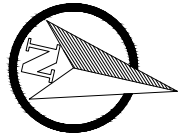

COTAS TN/PROJ.	84,96	84,959	85,29	85,292	85,48	85,483	85,65	85,646	85,89	85,894	85,98	85,977
ESTACA	0+320		0+340		0+360		0+380		0+400		0+406	
PLANIMET.	TANGENTE L=91,756											

Norte

0+020 Eixo Projetado

Meio Fio Novo

Offset de Terraplenagem

Talude de Terraplenagem

PLANTA BAIXA

Cerca Existente

Poste




PERFIL

Perfil Terreno Natural

Perfil projetado (Pavimento)




PREFEITURA MUNICIPAL DE TRAVESSEIRO

TIPO:	PROPRIETÁRIO:	DATA:
GEOMÉTRICO		2026
LOCAL: RUA ALBINO KUNRATH		ESCALA:
TRECHO: FIM DO ASFALTO DA RUA JOSÉ WEIZENMANN ATÉ O CTG	RESPONSÁVEL TÉCNICO:	Horizontal: 1/1000
ÁREA: 406,35m X 7,00m + 0,00 (BOCAS)= 2.844,45 m²		Vertical: 1/100
		PRANCHA:
		GE - 2

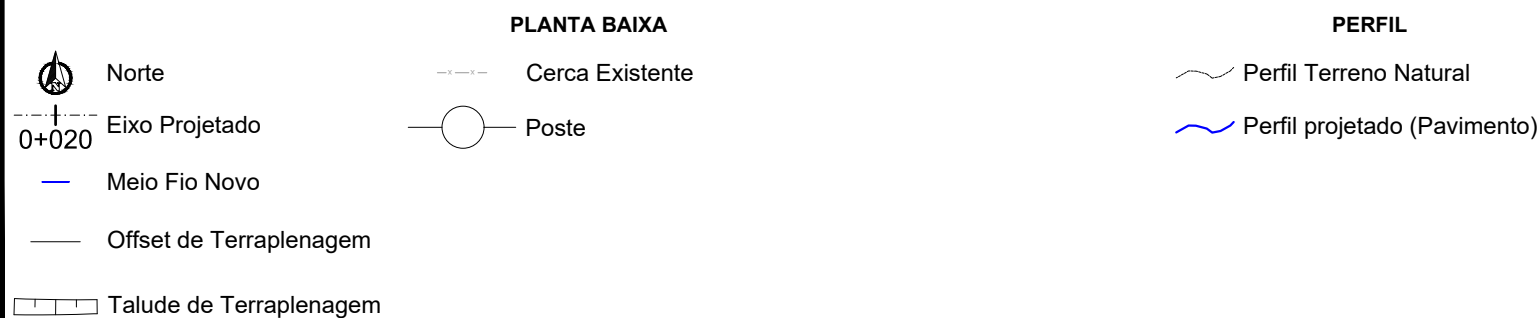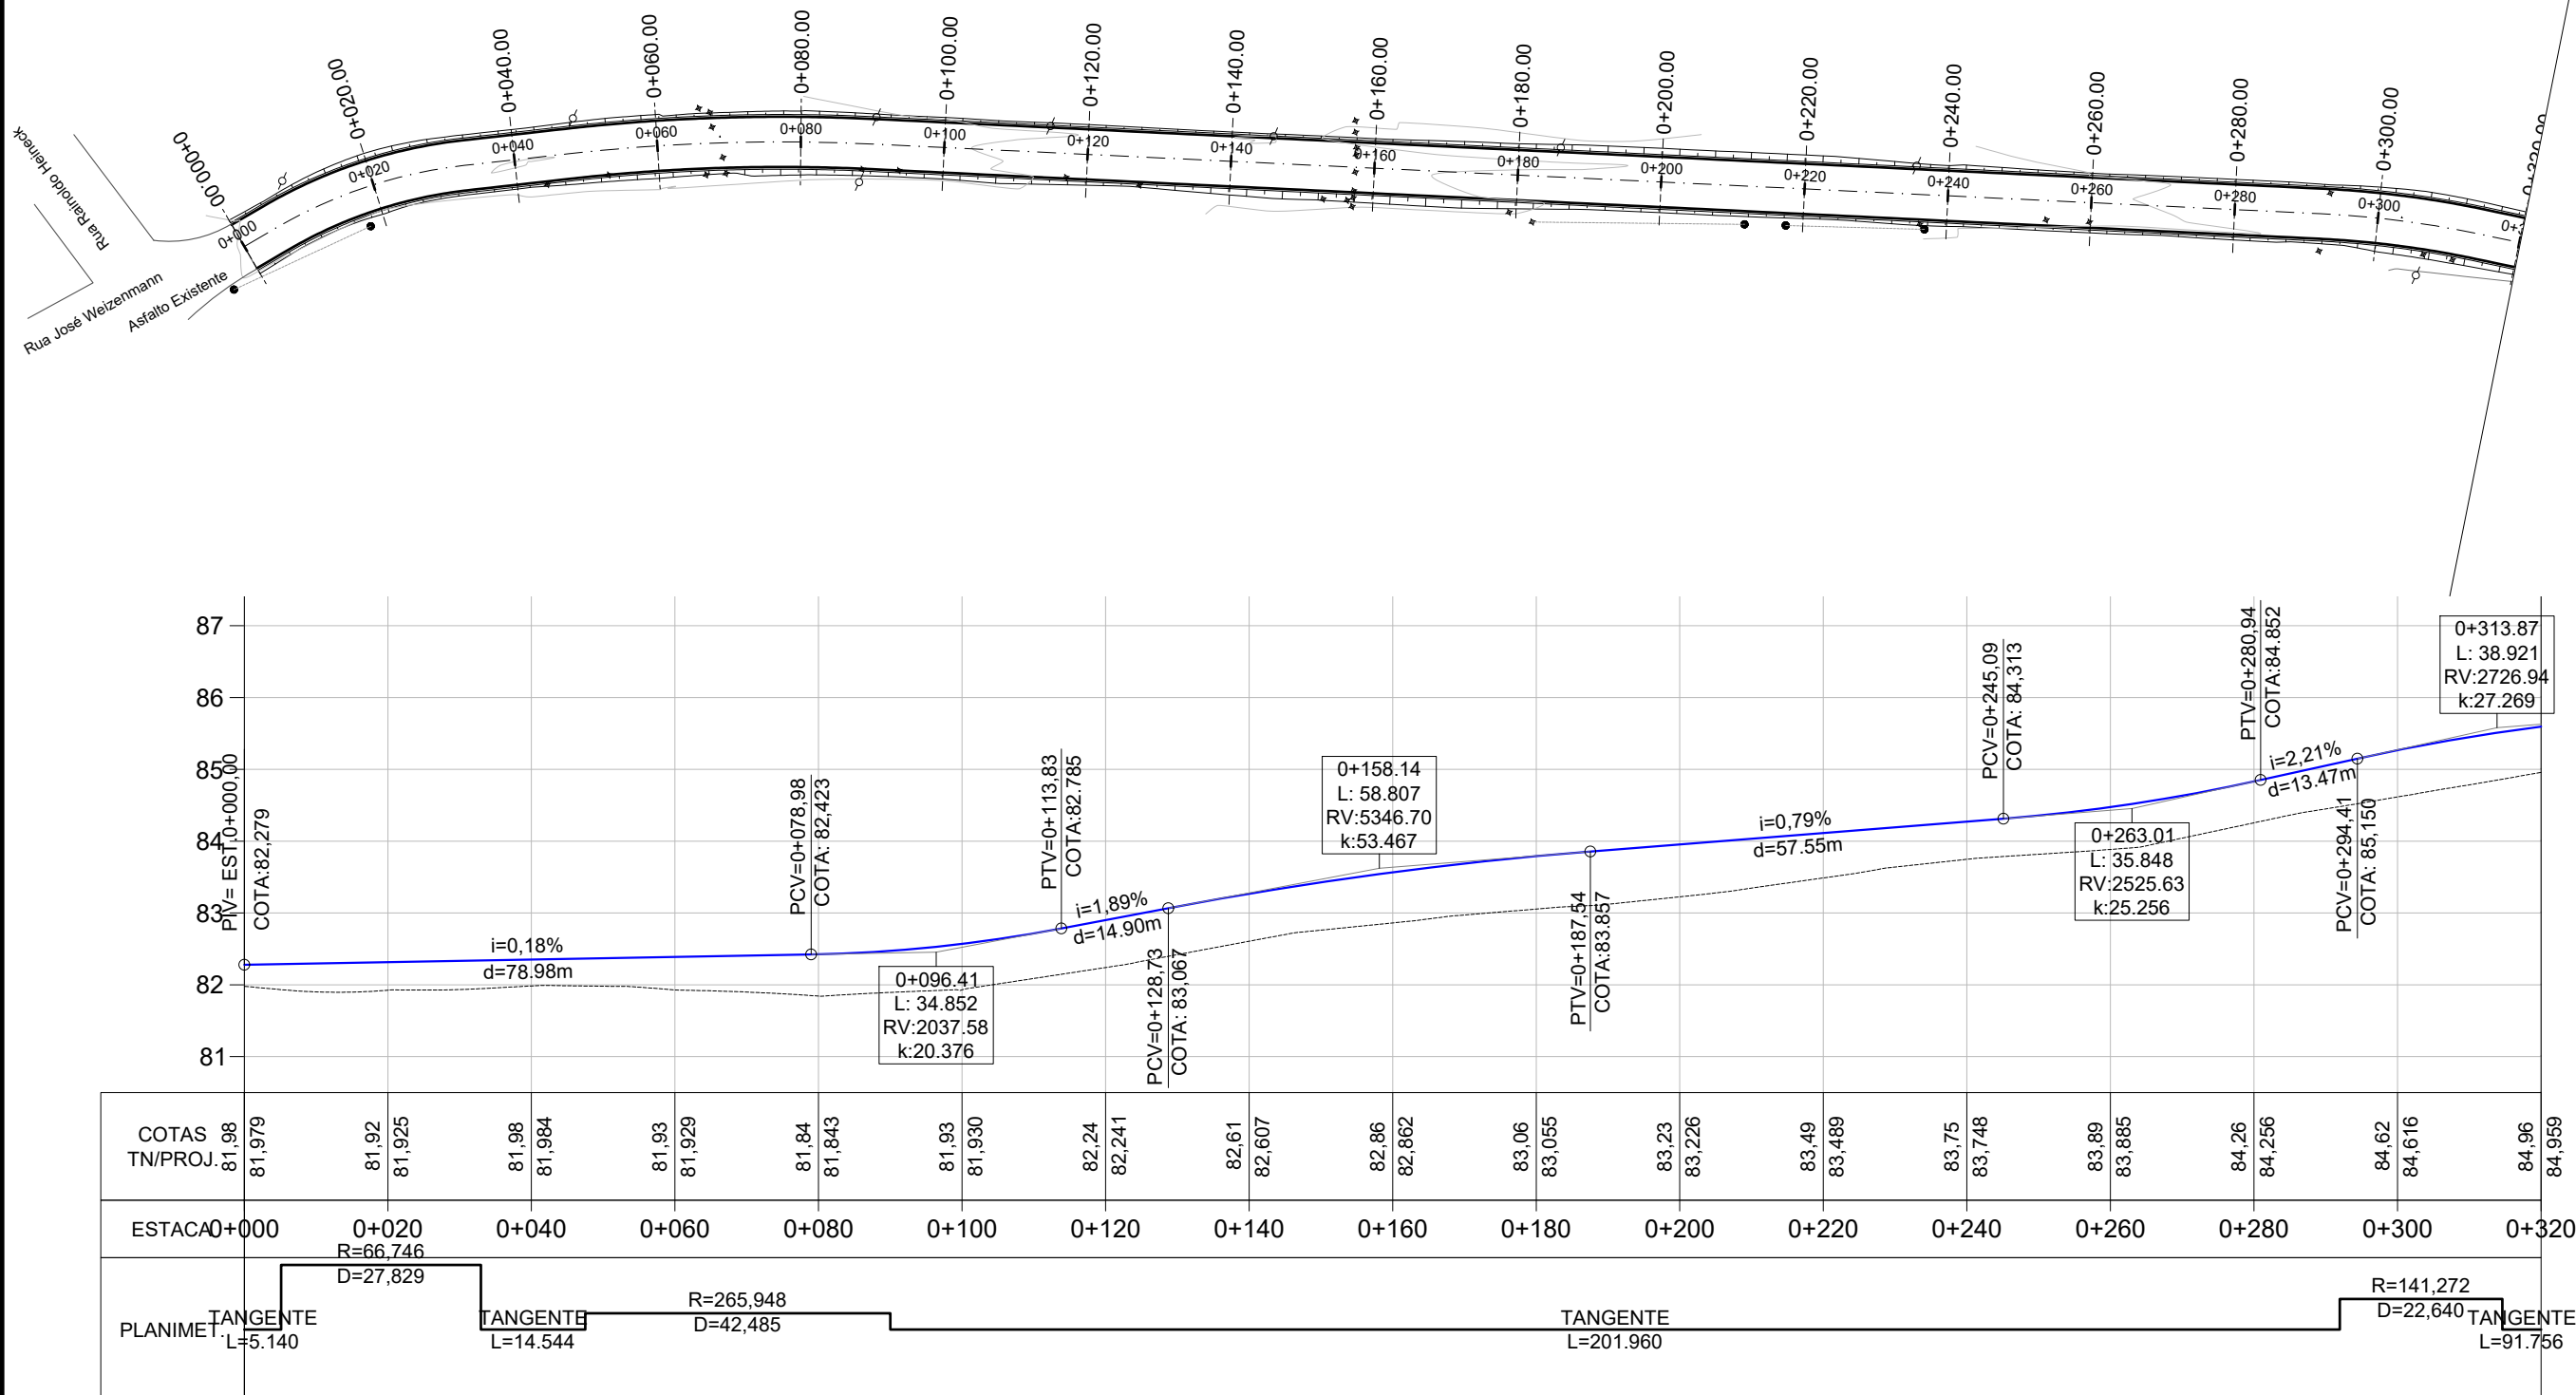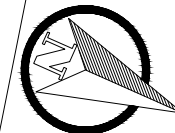

PREFEITURA MUNICIPAL DE TRAVESSEIRO

TIPO:	TERRAPLENAGEM	PROPRIETÁRIO:		DATA:	2026
LOCAL:	RUA ALBINO KUNRATH	RESPONSÁVEL TÉCNICO:		ESCALA:	1/1000
TRECHO:	FIM DO ASFALTO DA RUA JOSÉ WEIZENMANN ATÉ O CTG			Vertical:	1/100
ÁREA:	406,35m X 7,00m + 0,00 (BOCAS)= 2.844,45 m²			PRANCHA:	TP - 1

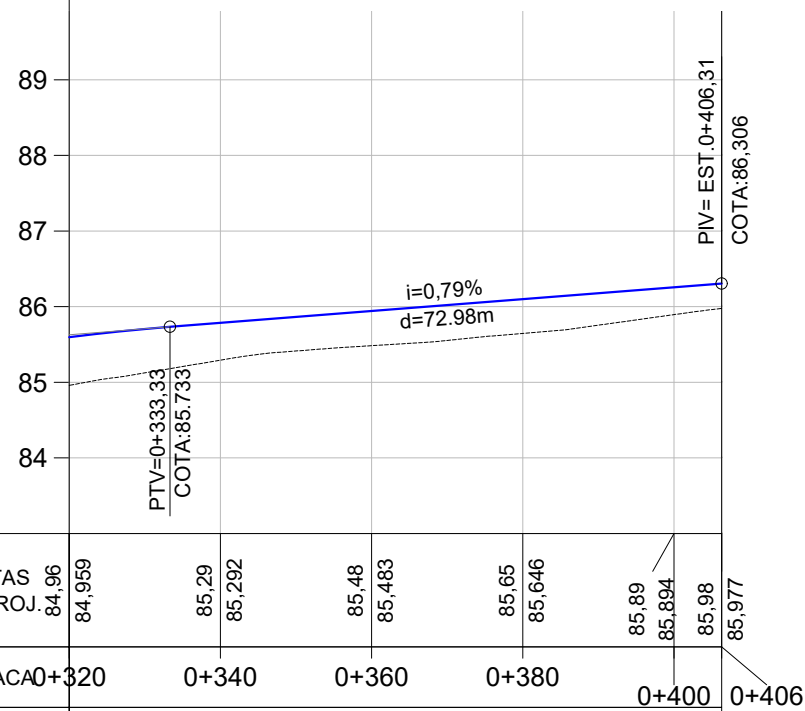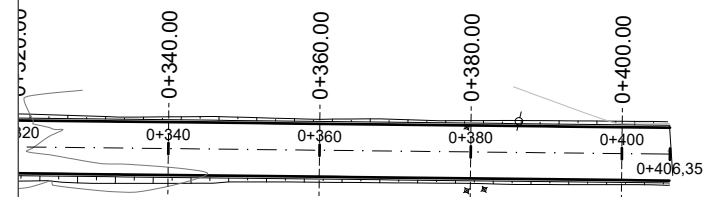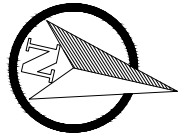

COTAS TN/PROJ.	84,96	84,959	85,29	85,292	85,48	85,483	85,65	85,646	85,89	85,894	85,98	85,977
ESTACA	0+320		0+340		0+360		0+380		0+400		0+406	
PLANIMET.	TANGENTE L=91.756											



Norte



0+020 Eixo Projetado



Meio Fio Novo



Offset de Terraplenagem



Talude de Terraplenagem



Cerca Existente



Poste

PERFIL


















Perfil Terreno Natural



Perfil projetado (Pavimento)

PREFEITURA MUNICIPAL DE TRAVESSEIRO

TIPO:	PROPRIETÁRIO:	DATA:
TERRAPLENAGEM		2026
LOCAL: RUA ALBINO KUNRATH		ESCALA:
TRECHO: FIM DO ASFALTO DA RUA JOSÉ WEIZENMANN ATÉ O CTG	RESPONSÁVEL TÉCNICO:	Horizontal: 1/1000
ÁREA: 406,35m X 7,00m + 0,00 (BOCAS)= 2.844,45 m²		Vertical: 1/100
		PRANCHA:
		TP - 2

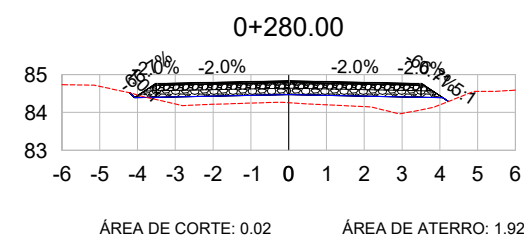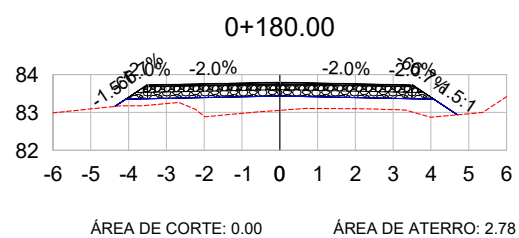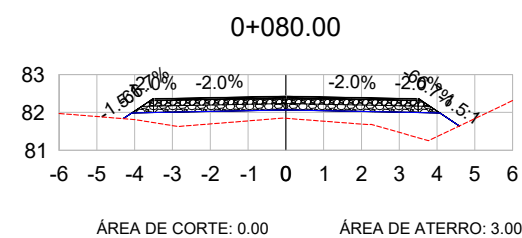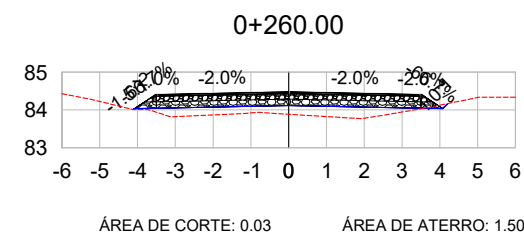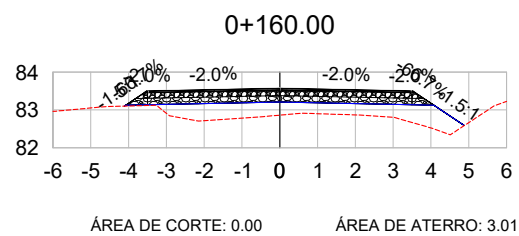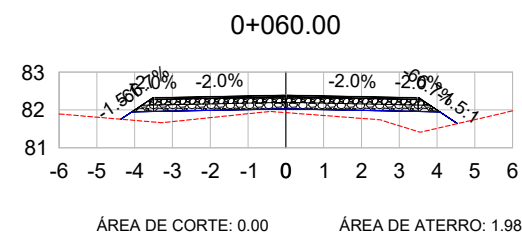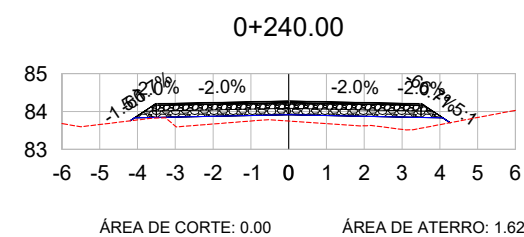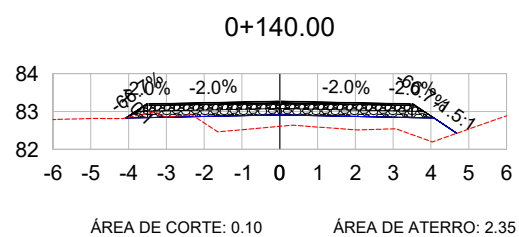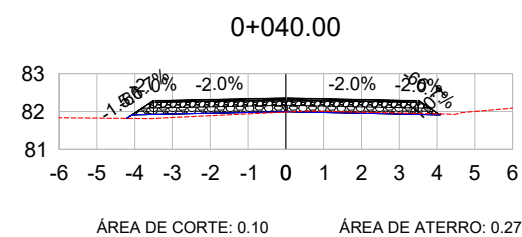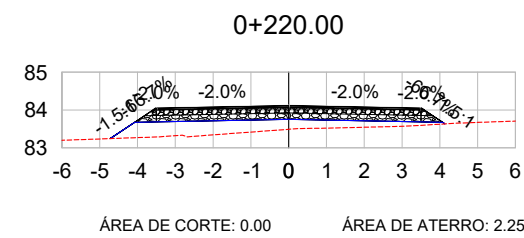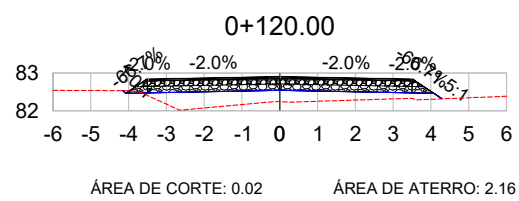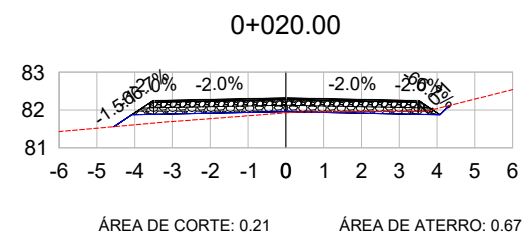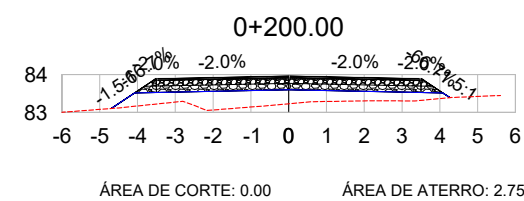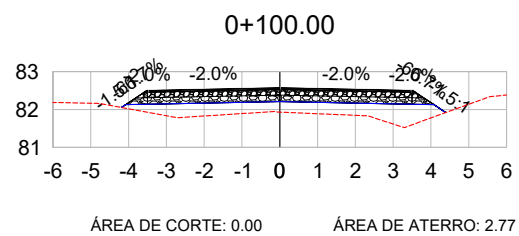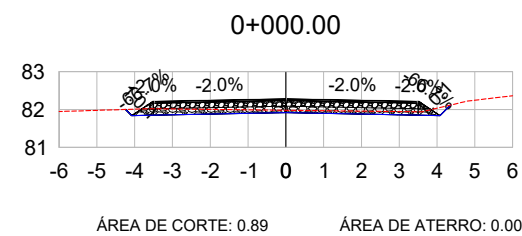

LEGENDA:

TERRENO NATURAL
TERRENO PROJETADO

PREFEITURA MUNICIPAL DE TRAVESSEIRO

TIPO: SEÇÕES TRANSVERSAIS

LOCAL: RUA ALBINO KUNRATH

TRECHO: FIM DO ASFALTO DA RUA JOSÉ WEIZENMANN ATÉ O CTG

ÁREA: 406,35m X 7,00m + 0,00 (BOCAS)= 2.844,45 m²

PROPRIETÁRIO:

RESPONSÁVEL TÉCNICO:

DATA:







2026

ESCALA:

1/200

PRANCHA:

SEC - 1

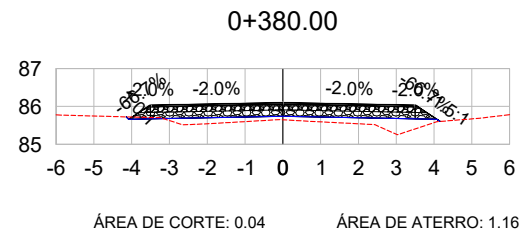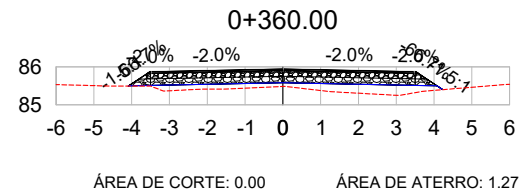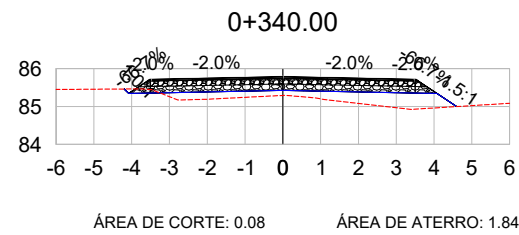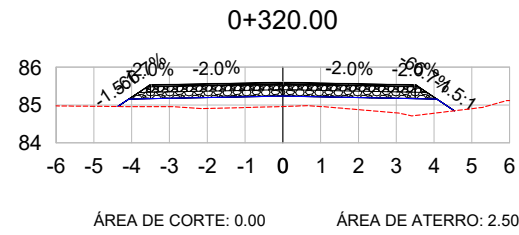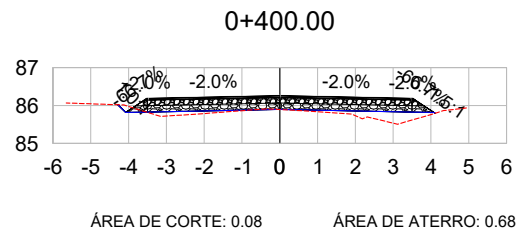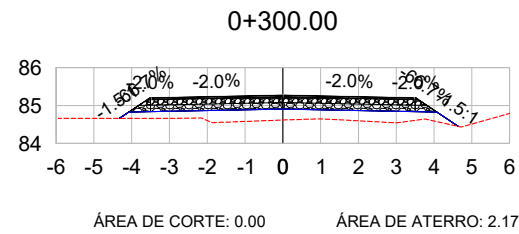

VOL. DE TERRAP. Eixo Projeto							
Estaca	Área de Corte (m²)	Área de Aterro (m²)	Volume de Corte (m3)	Volume de Aterro (m3)	Volum. Corte Acum. (m3)	Volum Aterro Acum. (m3)	Volume Líquido (m3)
0+000,00	0,89	0,00	0,00	0,00	0,00	0,00	0,00
0+020,00	0,21	0,67	10,94	6,95	10,94	6,95	3,98
0+040,00	0,10	0,27	2,96	9,67	13,90	16,62	-2,73
0+060,00	0,00	1,98	0,98	22,45	14,87	39,07	-24,20
0+080,00	0,00	3,00	0,00	49,68	14,87	88,75	-73,88
0+100,00	0,00	2,77	0,00	57,66	14,87	146,41	-131,54
0+120,00	0,02	2,16	0,22	49,30	15,10	195,71	-180,61
0+140,00	0,10	2,35	1,22	45,05	16,32	240,76	-224,44
0+160,00	0,00	3,01	1,00	53,51	17,31	294,27	-276,96
0+180,00	0,00	2,78	0,00	57,87	17,31	352,14	-334,83
0+200,00	0,00	2,75	0,00	55,28	17,31	407,42	-390,11
0+220,00	0,00	2,25	0,00	49,95	17,31	457,37	-440,05
0+240,00	0,00	1,62	0,00	38,67	17,31	496,03	-478,72
0+260,00	0,03	1,50	0,33	31,19	17,64	527,22	-509,58
0+280,00	0,02	1,92	0,53	34,18	18,17	561,41	-543,23
0+300,00	0,00	2,17	0,21	40,80	18,38	602,20	-583,82
0+320,00	0,00	2,50	0,00	46,60	18,38	648,80	-630,42
0+340,00	0,08	1,84	0,82	43,42	19,21	692,22	-673,01
0+360,00	0,00	1,27	0,82	31,10	20,03	723,32	-703,29
0+380,00	0,04	1,16	0,41	24,30	20,44	747,61	-727,18
0+400,00	0,08	0,68	1,19	18,45	21,63	766,06	-744,43

LEGENDA:

TERRENO NATURAL

TERRENO PROJETADO



PREFEITURA MUNICIPAL DE TRAVESSEIRO



TIPO: SEÇÕES TRANSVERSAIS	PROPRIETÁRIO: RESPONSÁVEL TÉCNICO:	DATA: 2026
		ESCALA: 1/200
		PRANCHA: SEC - 2

LOCAL: RUA ALBINO KUNRATH

TRECHO: FIM DO ASFALTO DA RUA JOSÉ WEIZENMANN ATÉ O CTG

ÁREA: 406,35m X 7,00m + 0,00 (BOCAS)= 2.844,45 m²

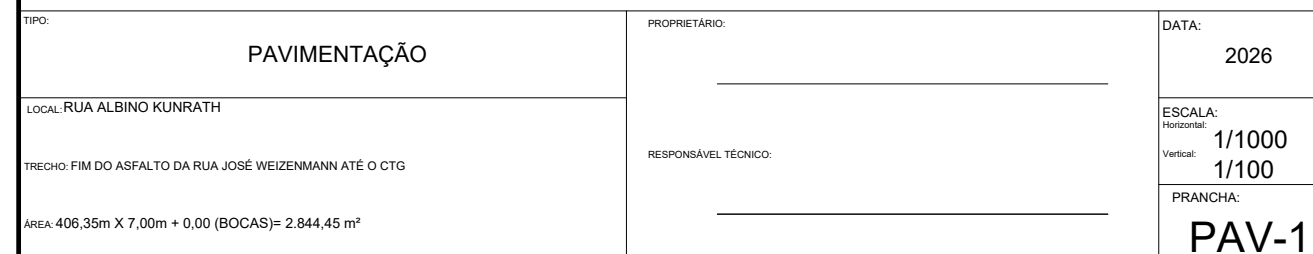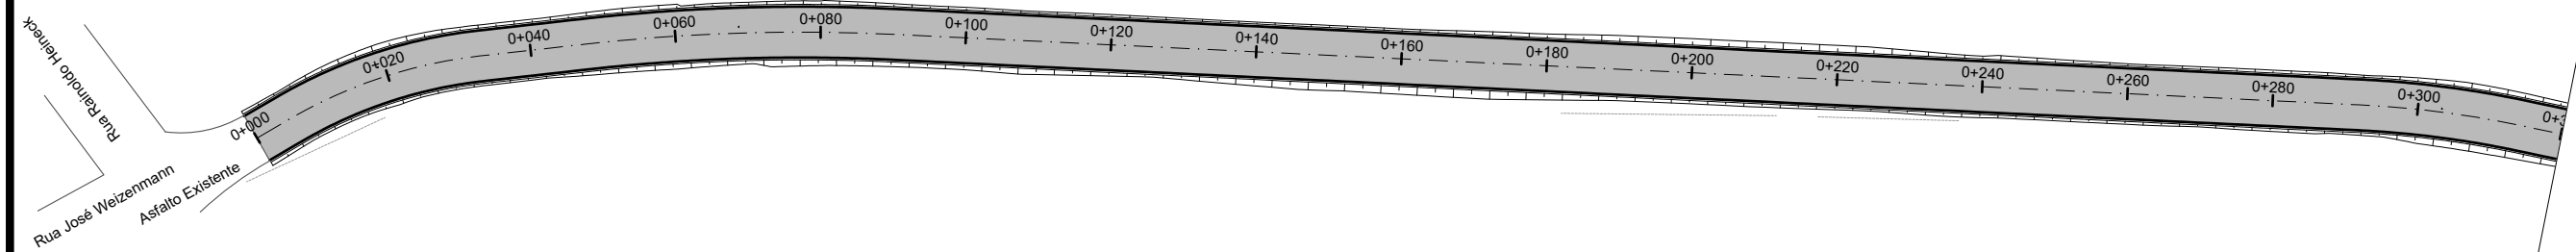

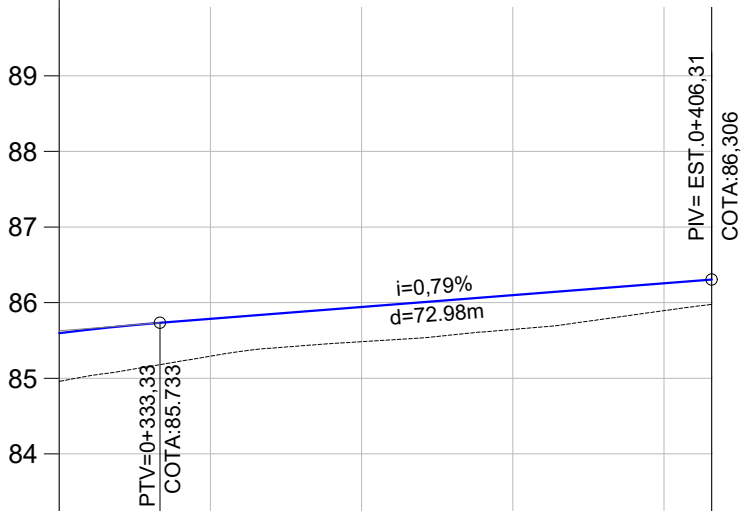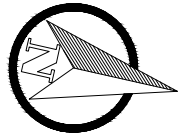



COTAS TN/PROJ.	84,96	84,959	85,29	85,292	85,48	85,483	85,65	85,646	85,89	85,894	85,98	85,977
ESTACA	0+320		0+340		0+360		0+380		0+400		0+406	
PLANIMET.	TANGENTE L=91.756											

- PLANTA BAIXA
- MEIO FIO NOVO
 - SIMBOLO DE NORTE
 - CERCA EXISTENTE
 - POSTE
 - MOURÃO DE DIVISA
 - OFSSET DE TERRAPLENAGEM
 - PAVIMENTO NOVO

- PERFIL LONGITUDINAL
- PERFIL DO PROJETO

PREFEITURA MUNICIPAL DE TRAVESSEIRO

TIPO:	PROPRIETÁRIO:	DATA:
PAVIMENTAÇÃO		2026
LOCAL: RUA ALBINO KUNRATH		ESCALA:
TRECHO: FIM DO ASFALTO DA RUA JOSÉ WEIZENMANN ATÉ O CTG	RESPONSÁVEL TÉCNICO:	Horizontal: 1/1000
ÁREA: 406,35m X 7,00m + 0,00 (BOCAS)= 2.844,45 m²		Vertical: 1/100
		PRANCHA:
		PAV-2



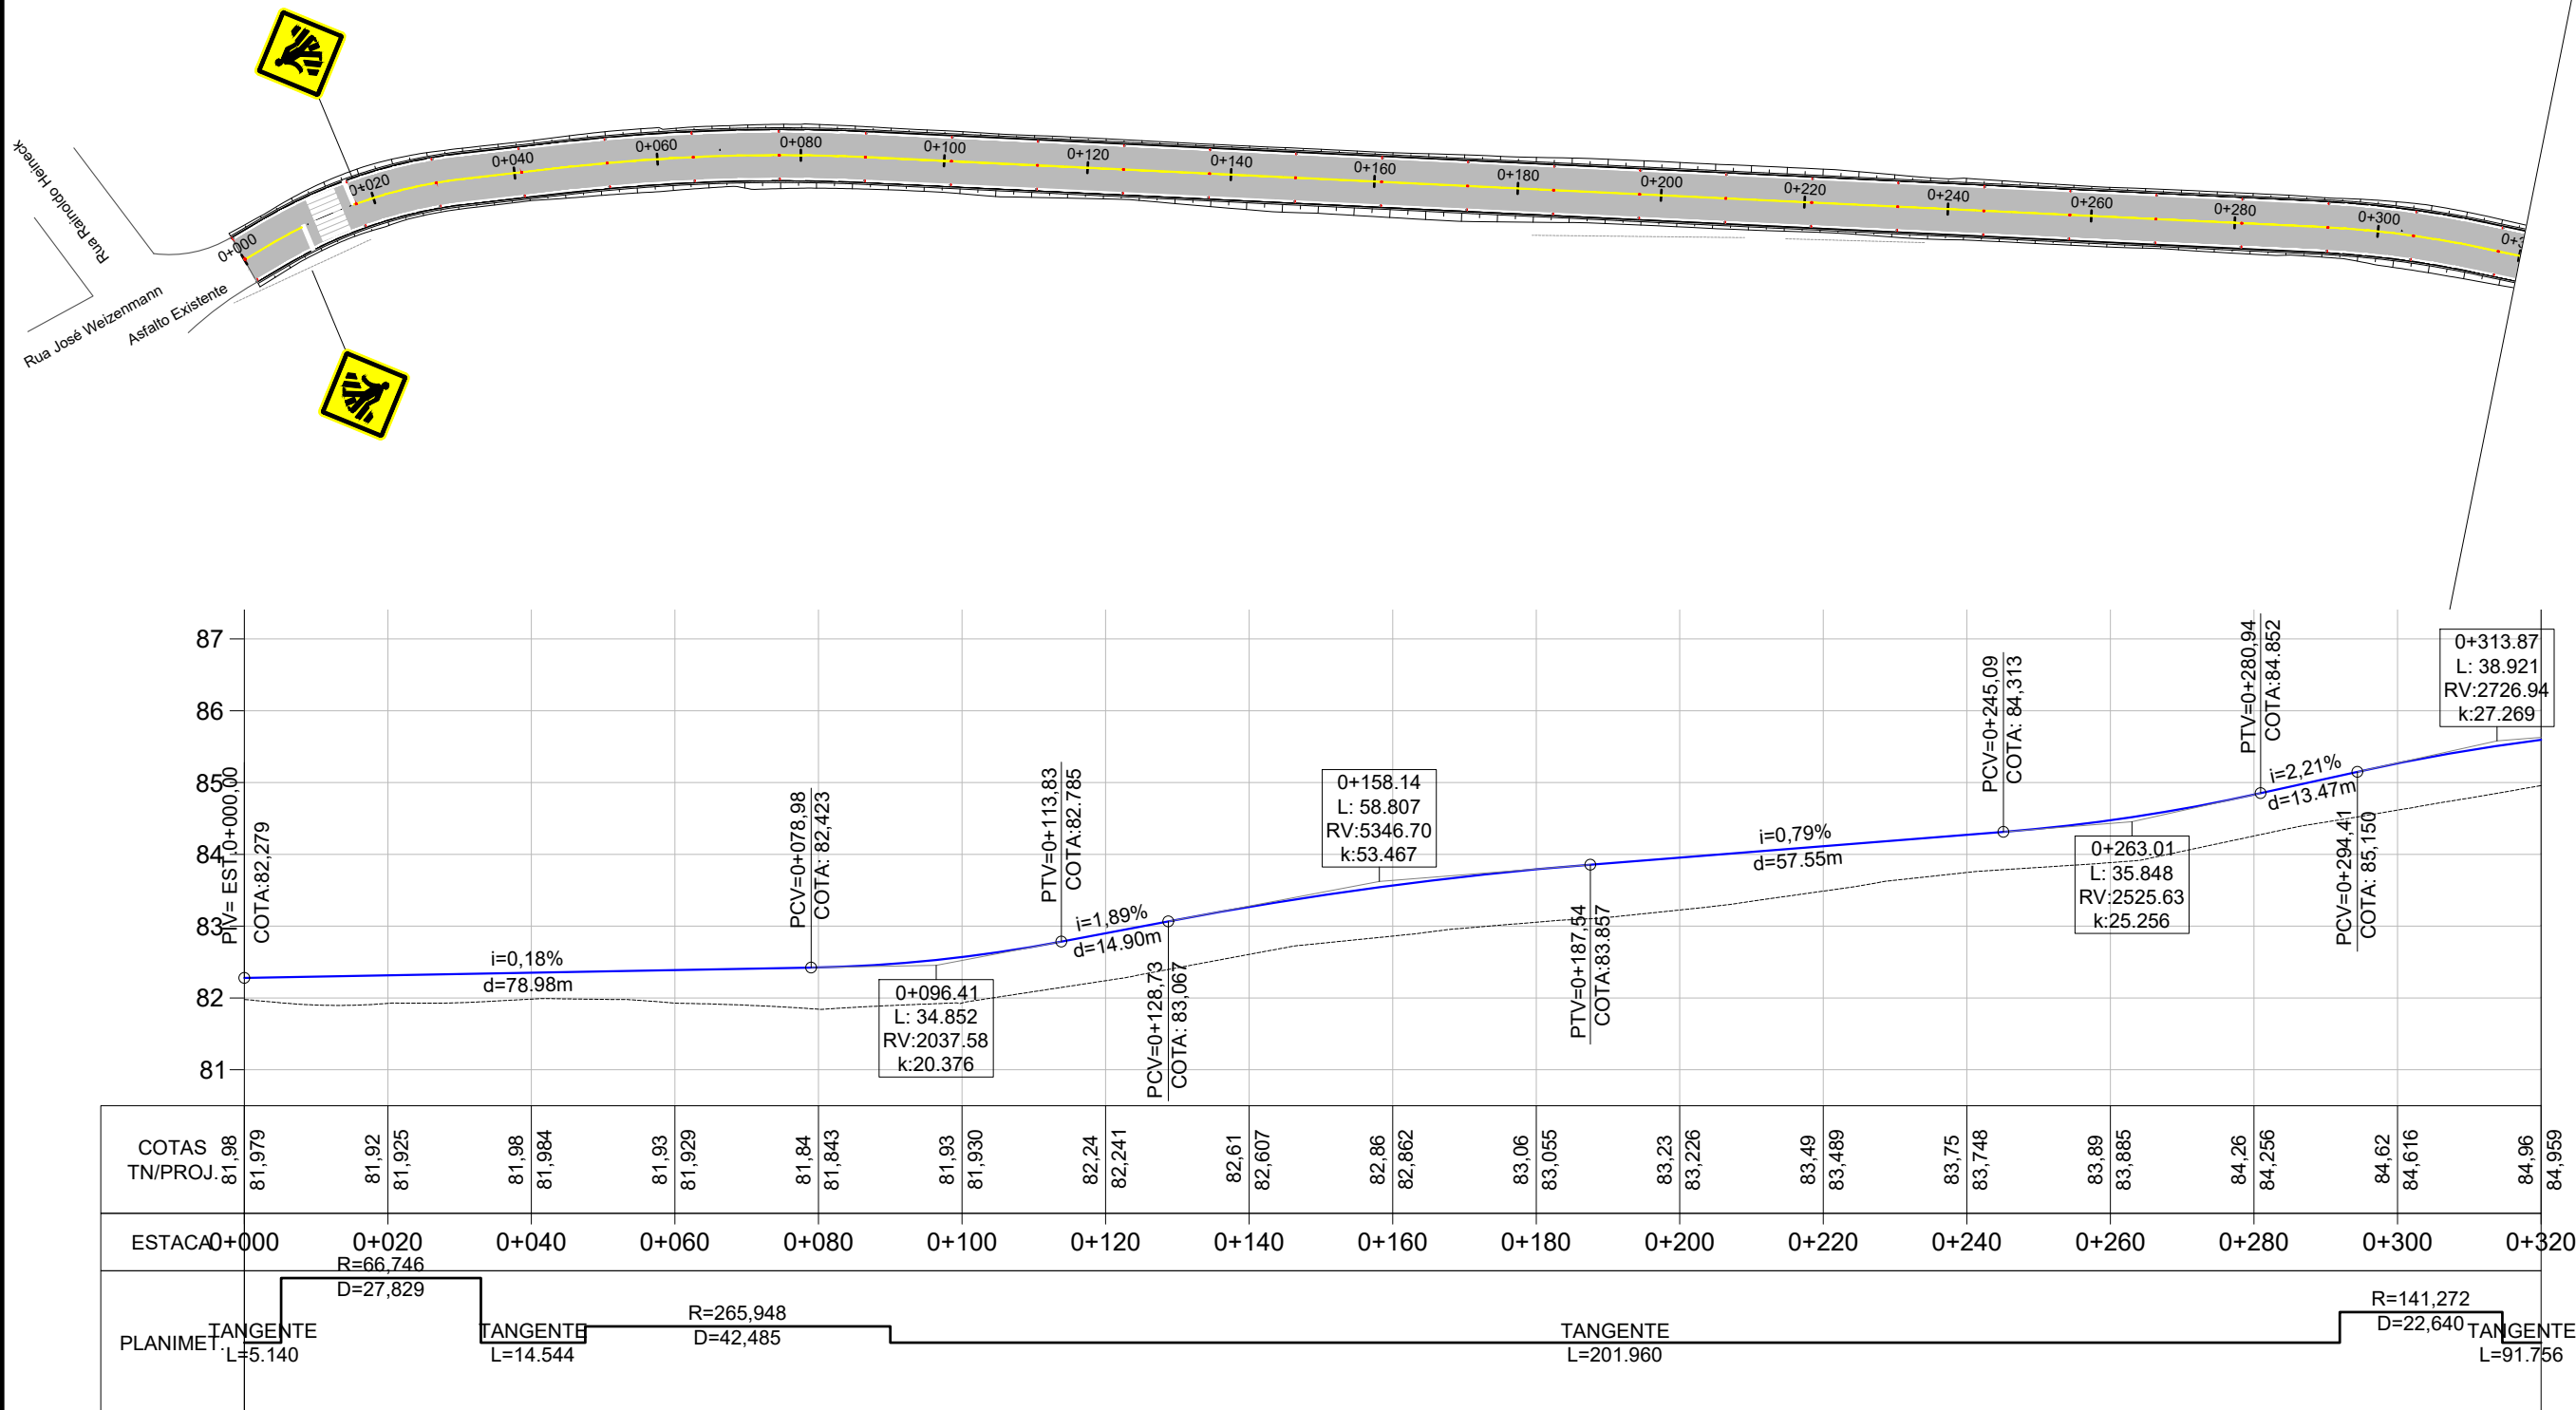
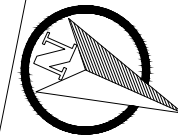


LEGENDA

	ÁREA DE PAVIMENTO		FAIXA DE PEDESTRES
	PINTURA HORIZONTAL EIXO E BORDO		
	PLACA A-32b (PASSAGEM DE PEDESTRES)		

PREFEITURA MUNICIPAL DE TRAVESSEIRO

TIPO:	SINALIZAÇÃO	PROPRIETÁRIO:	DATA:
LOCAL: RUA ALBINO KUNRATH			2026
TRECHO: FIM DO ASFALTO DA RUA JOSÉ WEIZENMANN ATÉ O CTG		RESPONSÁVEL TÉCNICO:	ESCALA:
ÁREA: 406,35m X 7,00m + 0,00 (BOCAS)= 2.844,45 m²			Horizontal: 1/1000
			Vertical: 1/100
			PRANCHA: SIN-1

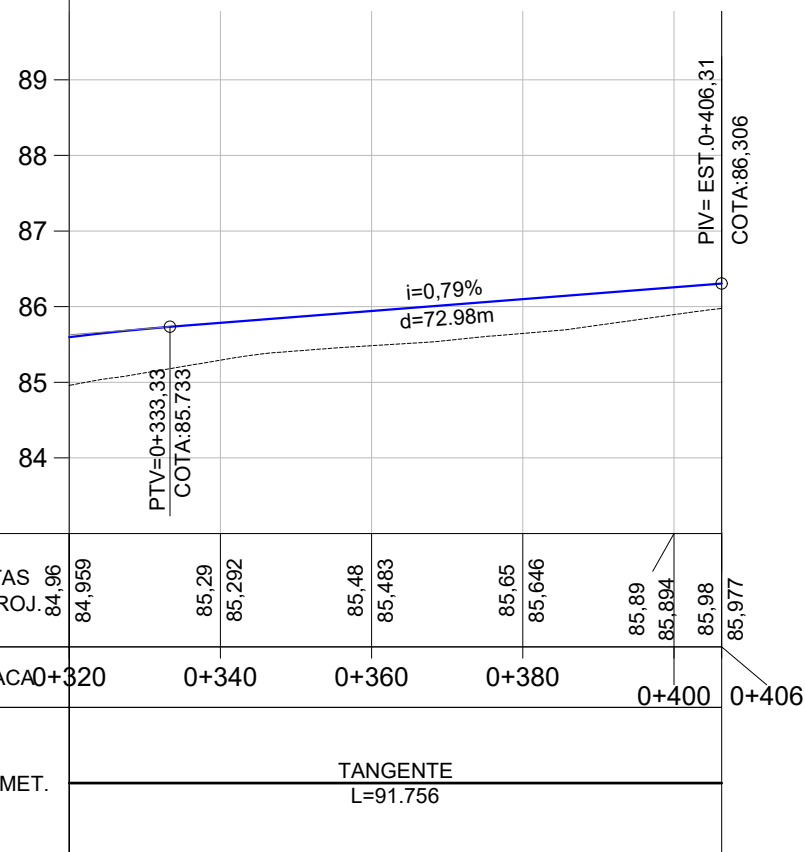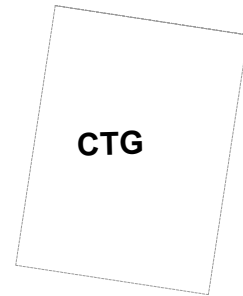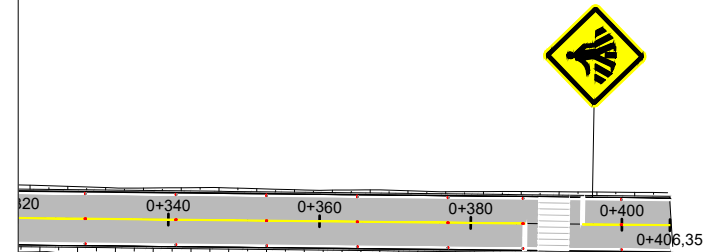
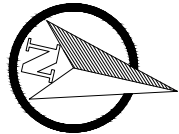


LEGENDA


	ÁREA DE PAVIMENTO		FAIXA DE PEDESTRES
	PINTURA HORIZONTAL EIXO E BORDO		
	PLACA A-32b (PASSAGEM DE PEDESTRES)		

PREFEITURA MUNICIPAL DE TRAVESSEIRO

TIPO:	SINALIZAÇÃO	PROPRIETÁRIO:	DATA:
LOCAL: RUA ALBINO KUNRATH			2026
TRECHO: FIM DO ASFALTO DA RUA JOSÉ WEIZENMANN ATÉ O CTG		RESPONSÁVEL TÉCNICO:	ESCALA:
ÁREA: 406,35m X 7,00m + 0,00 (BOCAS)= 2.844,45 m²			Horizontal: 1/1000 Vertical: 1/100
			PRANCHA:
			SIN-2

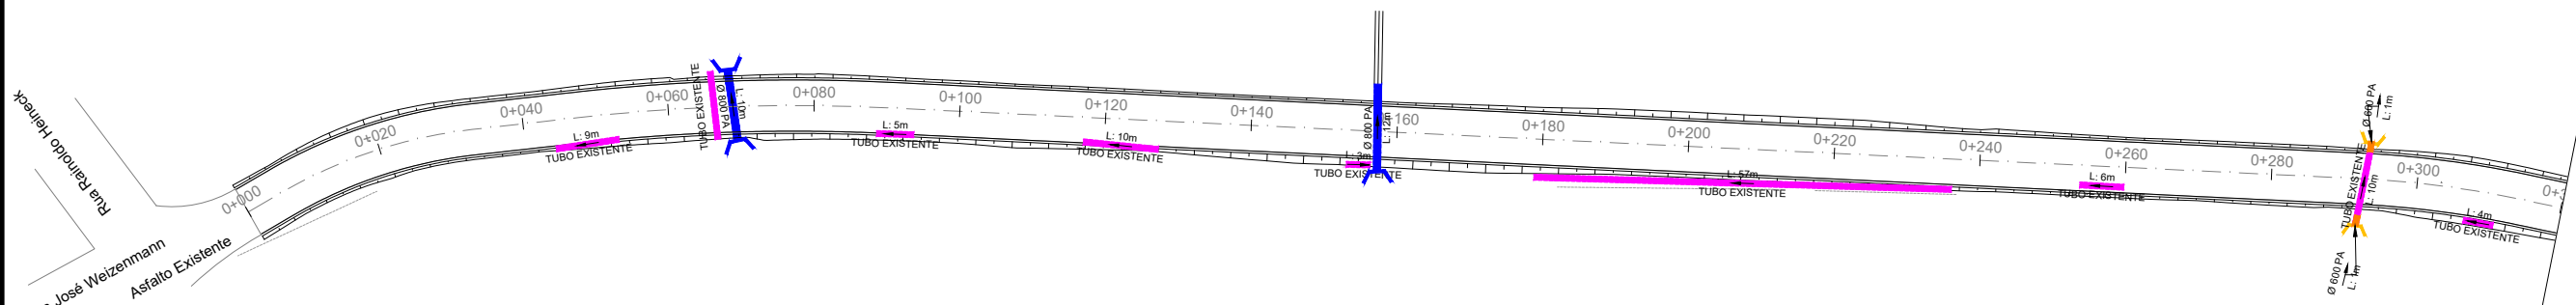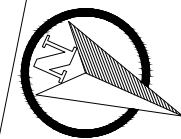

Bueiros de Acesso -
Execução será feita pela
Prefeitura Municipal



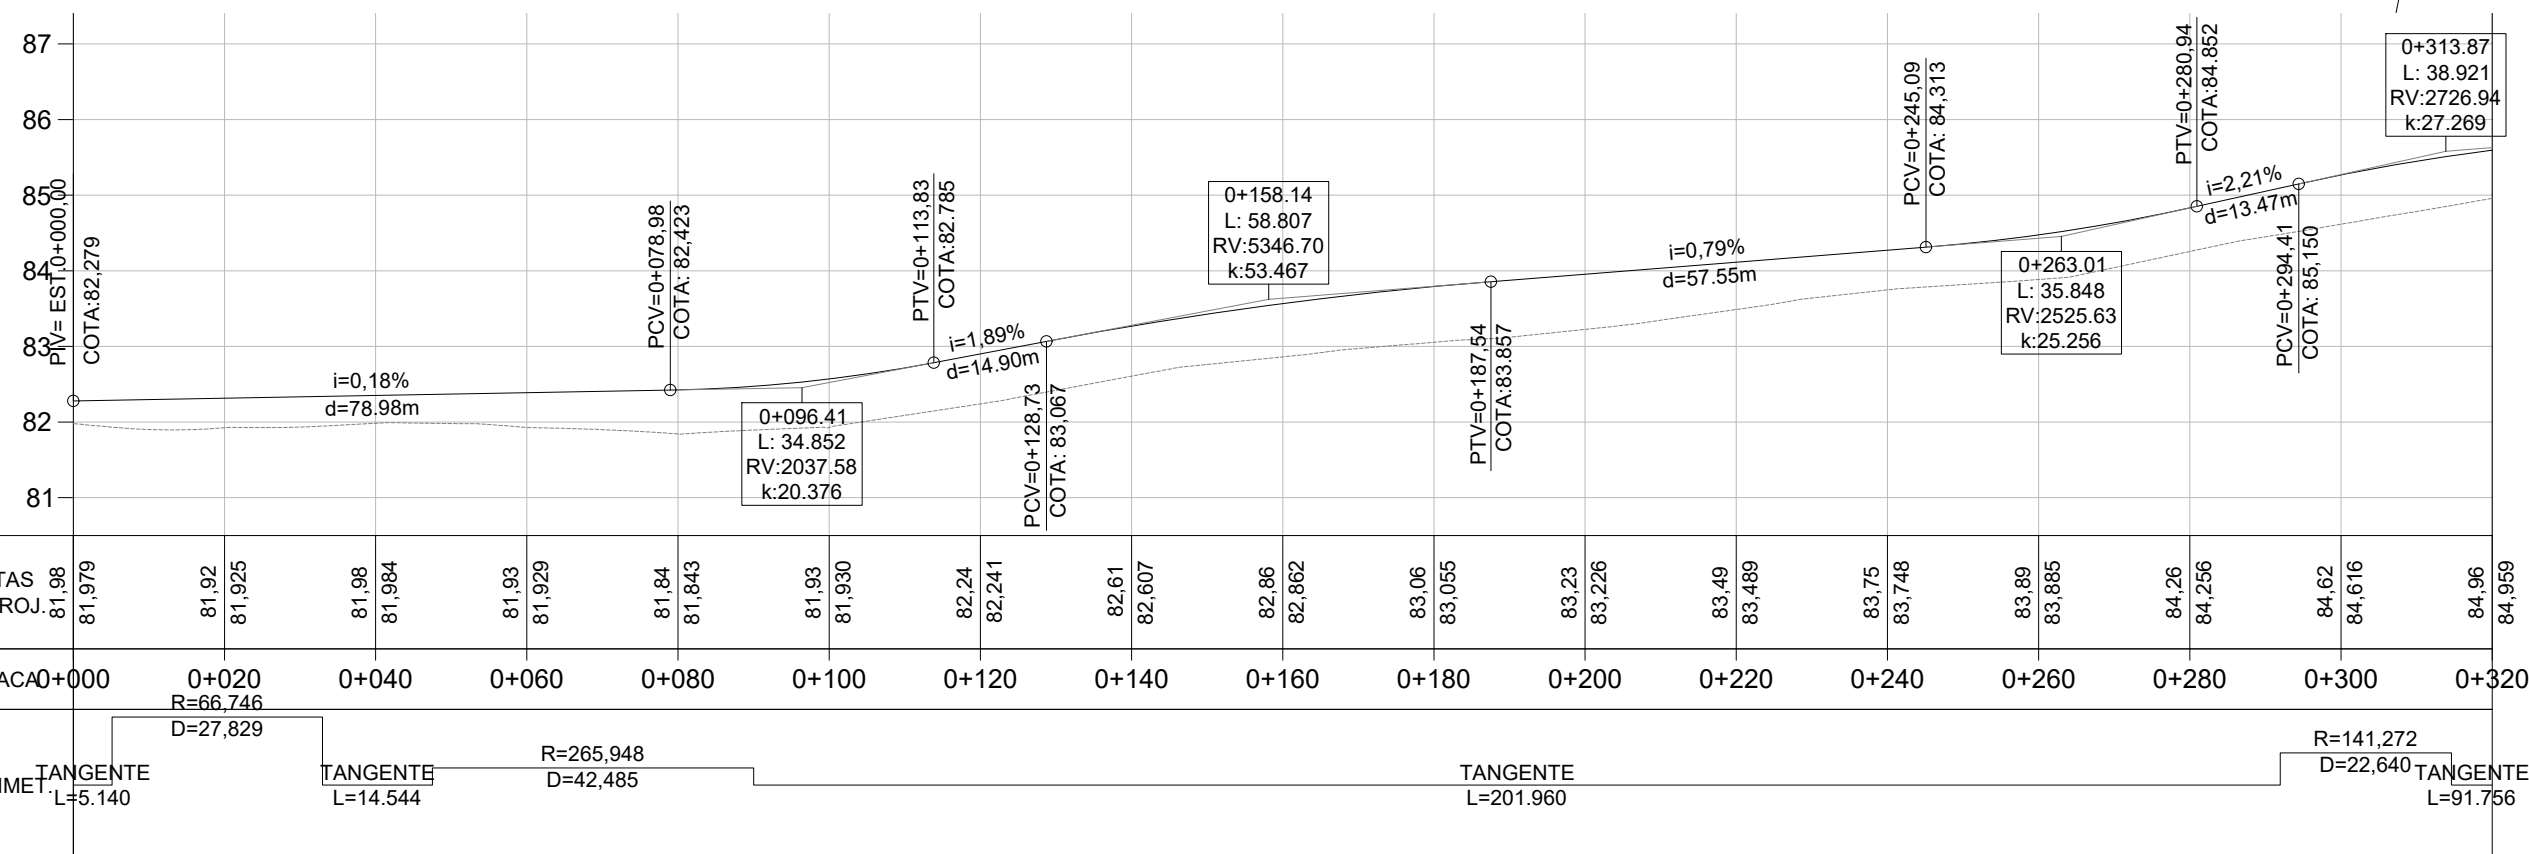


LEGENDA


- Bueiro Simples PA1 Ø600mm
- Bueiro Simples PA1 Ø800mm
- Rede Coletora Existente
- Ala Ø800mm
- Ala Ø600mm
- Caixa Coletora Existente

PREFEITURA MUNICIPAL DE TRAVESSEIRO

TIPO:	DRENAGEM	PROPRIETÁRIO:	DATA:
LOCAL: RUA ALBINO KUNRATH			2026
TRECHO: FIM DO ASFALTO DA RUA JOSÉ WEIZENMANN ATÉ O CTG		RESPONSÁVEL TÉCNICO:	ESCALA:
ÁREA: 406,35m X 7,00m + 0,00 (BOCAS)= 2.844,45 m²			Horizontal: 1/1000
			Vertical: 1/100
			PRANCHA:
			DRE-1

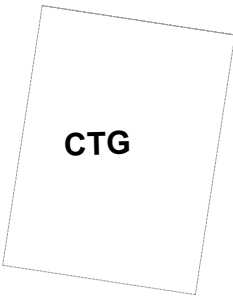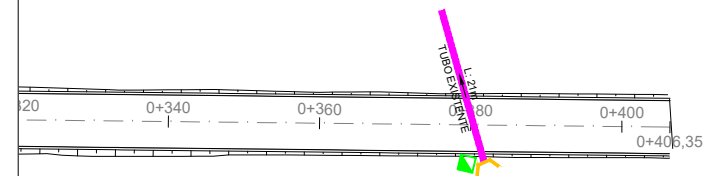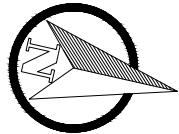

Bueiros de Acesso -
Execução será feita pela
Prefeitura Municipal

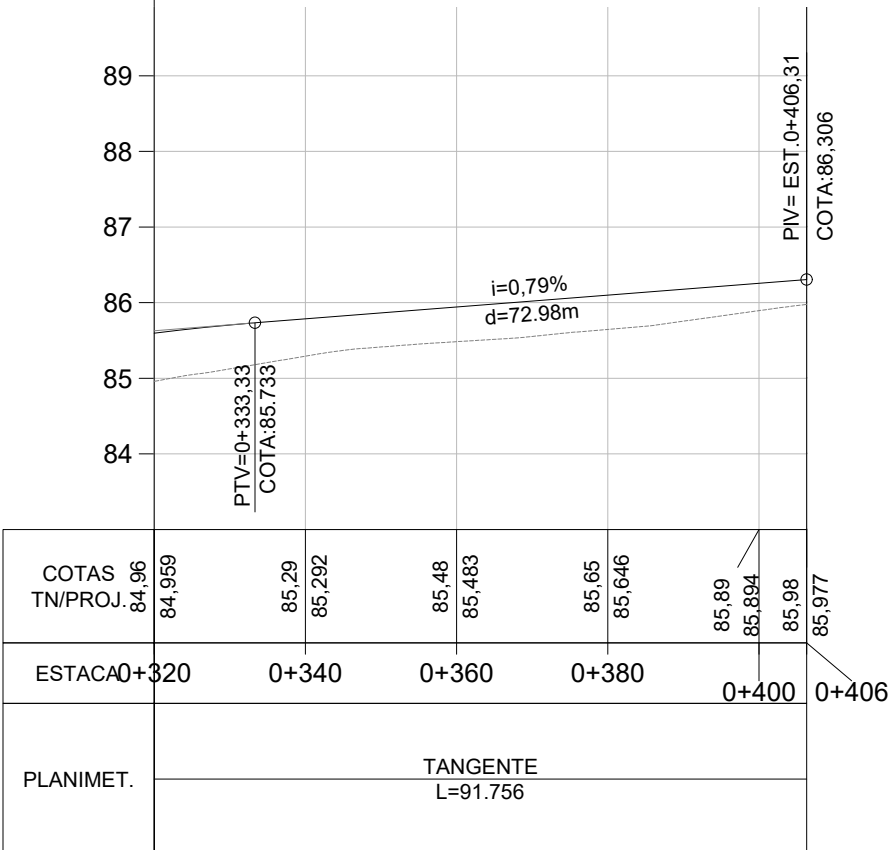

LEGENDA

-  Bueiro Simples PA1 Ø600mm
-  Bueiro Simples PA1 Ø800mm
-  Rede Coletora Existente
-  Ala Ø800mm
-  Ala Ø600mm
-  Caixa Coletora Existente

PREFEITURA MUNICIPAL DE TRAVESSEIRO

TIPO:	DRENAGEM		PROPRIETÁRIO:		DATA:	2026
LOCAL:	RUA ALBINO KUNRATH				ESCALA:	1/1000
TRECHO:	FIM DO ASFALTO DA RUA JOSÉ WEIZENMANN ATÉ O CTG		RESPONSÁVEL TÉCNICO:		Vertical:	1/100
ÁREA:	406,35m X 7,00m + 0,00 (BOCAS)= 2.844,45 m²				PRANCHA:	DRE-2