




LEGENDA		Quantidade
	TRECHO COM ASFALTO DANIFICADO	871,00 m²

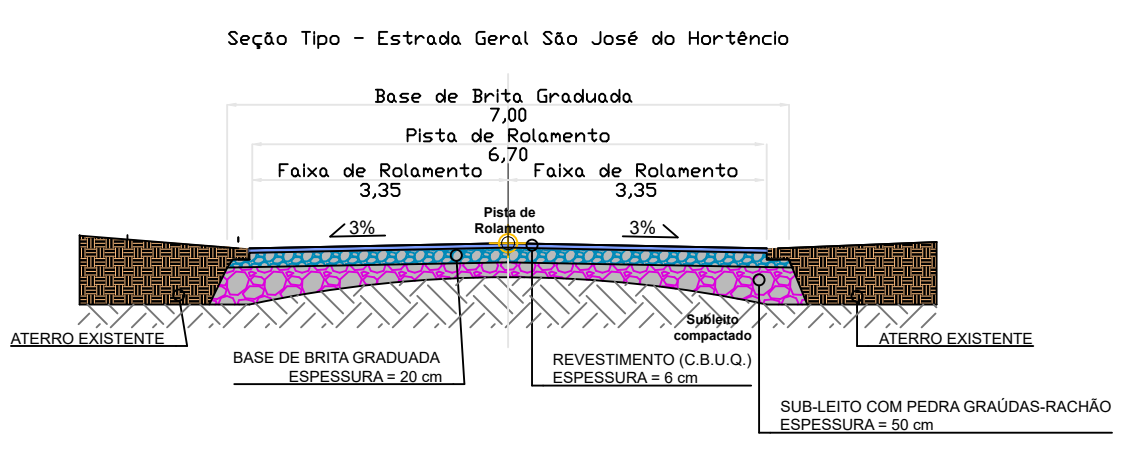

REVISÃO	DESCRIÇÃO	DATA	SOLICITADO POR	EXECUTADO POR
 Prefeitura Municipal de Lindolfo Collor Avenida Ruby Kney nº 350, Bairro: Industrial, Lindolfo Collor, RS.		IDENTIFICAÇÃO DO SERVIÇO PROJETO EXECUTIVO DE REPAROS E PAVIMENTAÇÃO - ESTRADA SÃO JOSÉ DO HORTÊNCIO		
RESPONSÁVEL TÉCNICO:	 Engº Cláudio Eduardo Welter CREA: RS 140.345	TIPO EXECUTIVO	CATEGORIA Pavimentação	ESCALA 1/200
PROPRIETÁRIO:	 Prefeito Gaspar Betine Município de Lindolfo Collor, RS	ASSUNTO - Planta baixa e detalhes	FRANCHA PAV-01	DATA Dezembro/2025
	DIMENSÕES Extensão da via: 130 metros. Largura da via: 6,70 metros.	ÁREA DE INTERVENÇÃO 871,00 m²	MUNICÍPIO Lindolfo Collor	ESTADO RS
	LOCAL Trecho da Estrada Geral São José do Hortêncio			