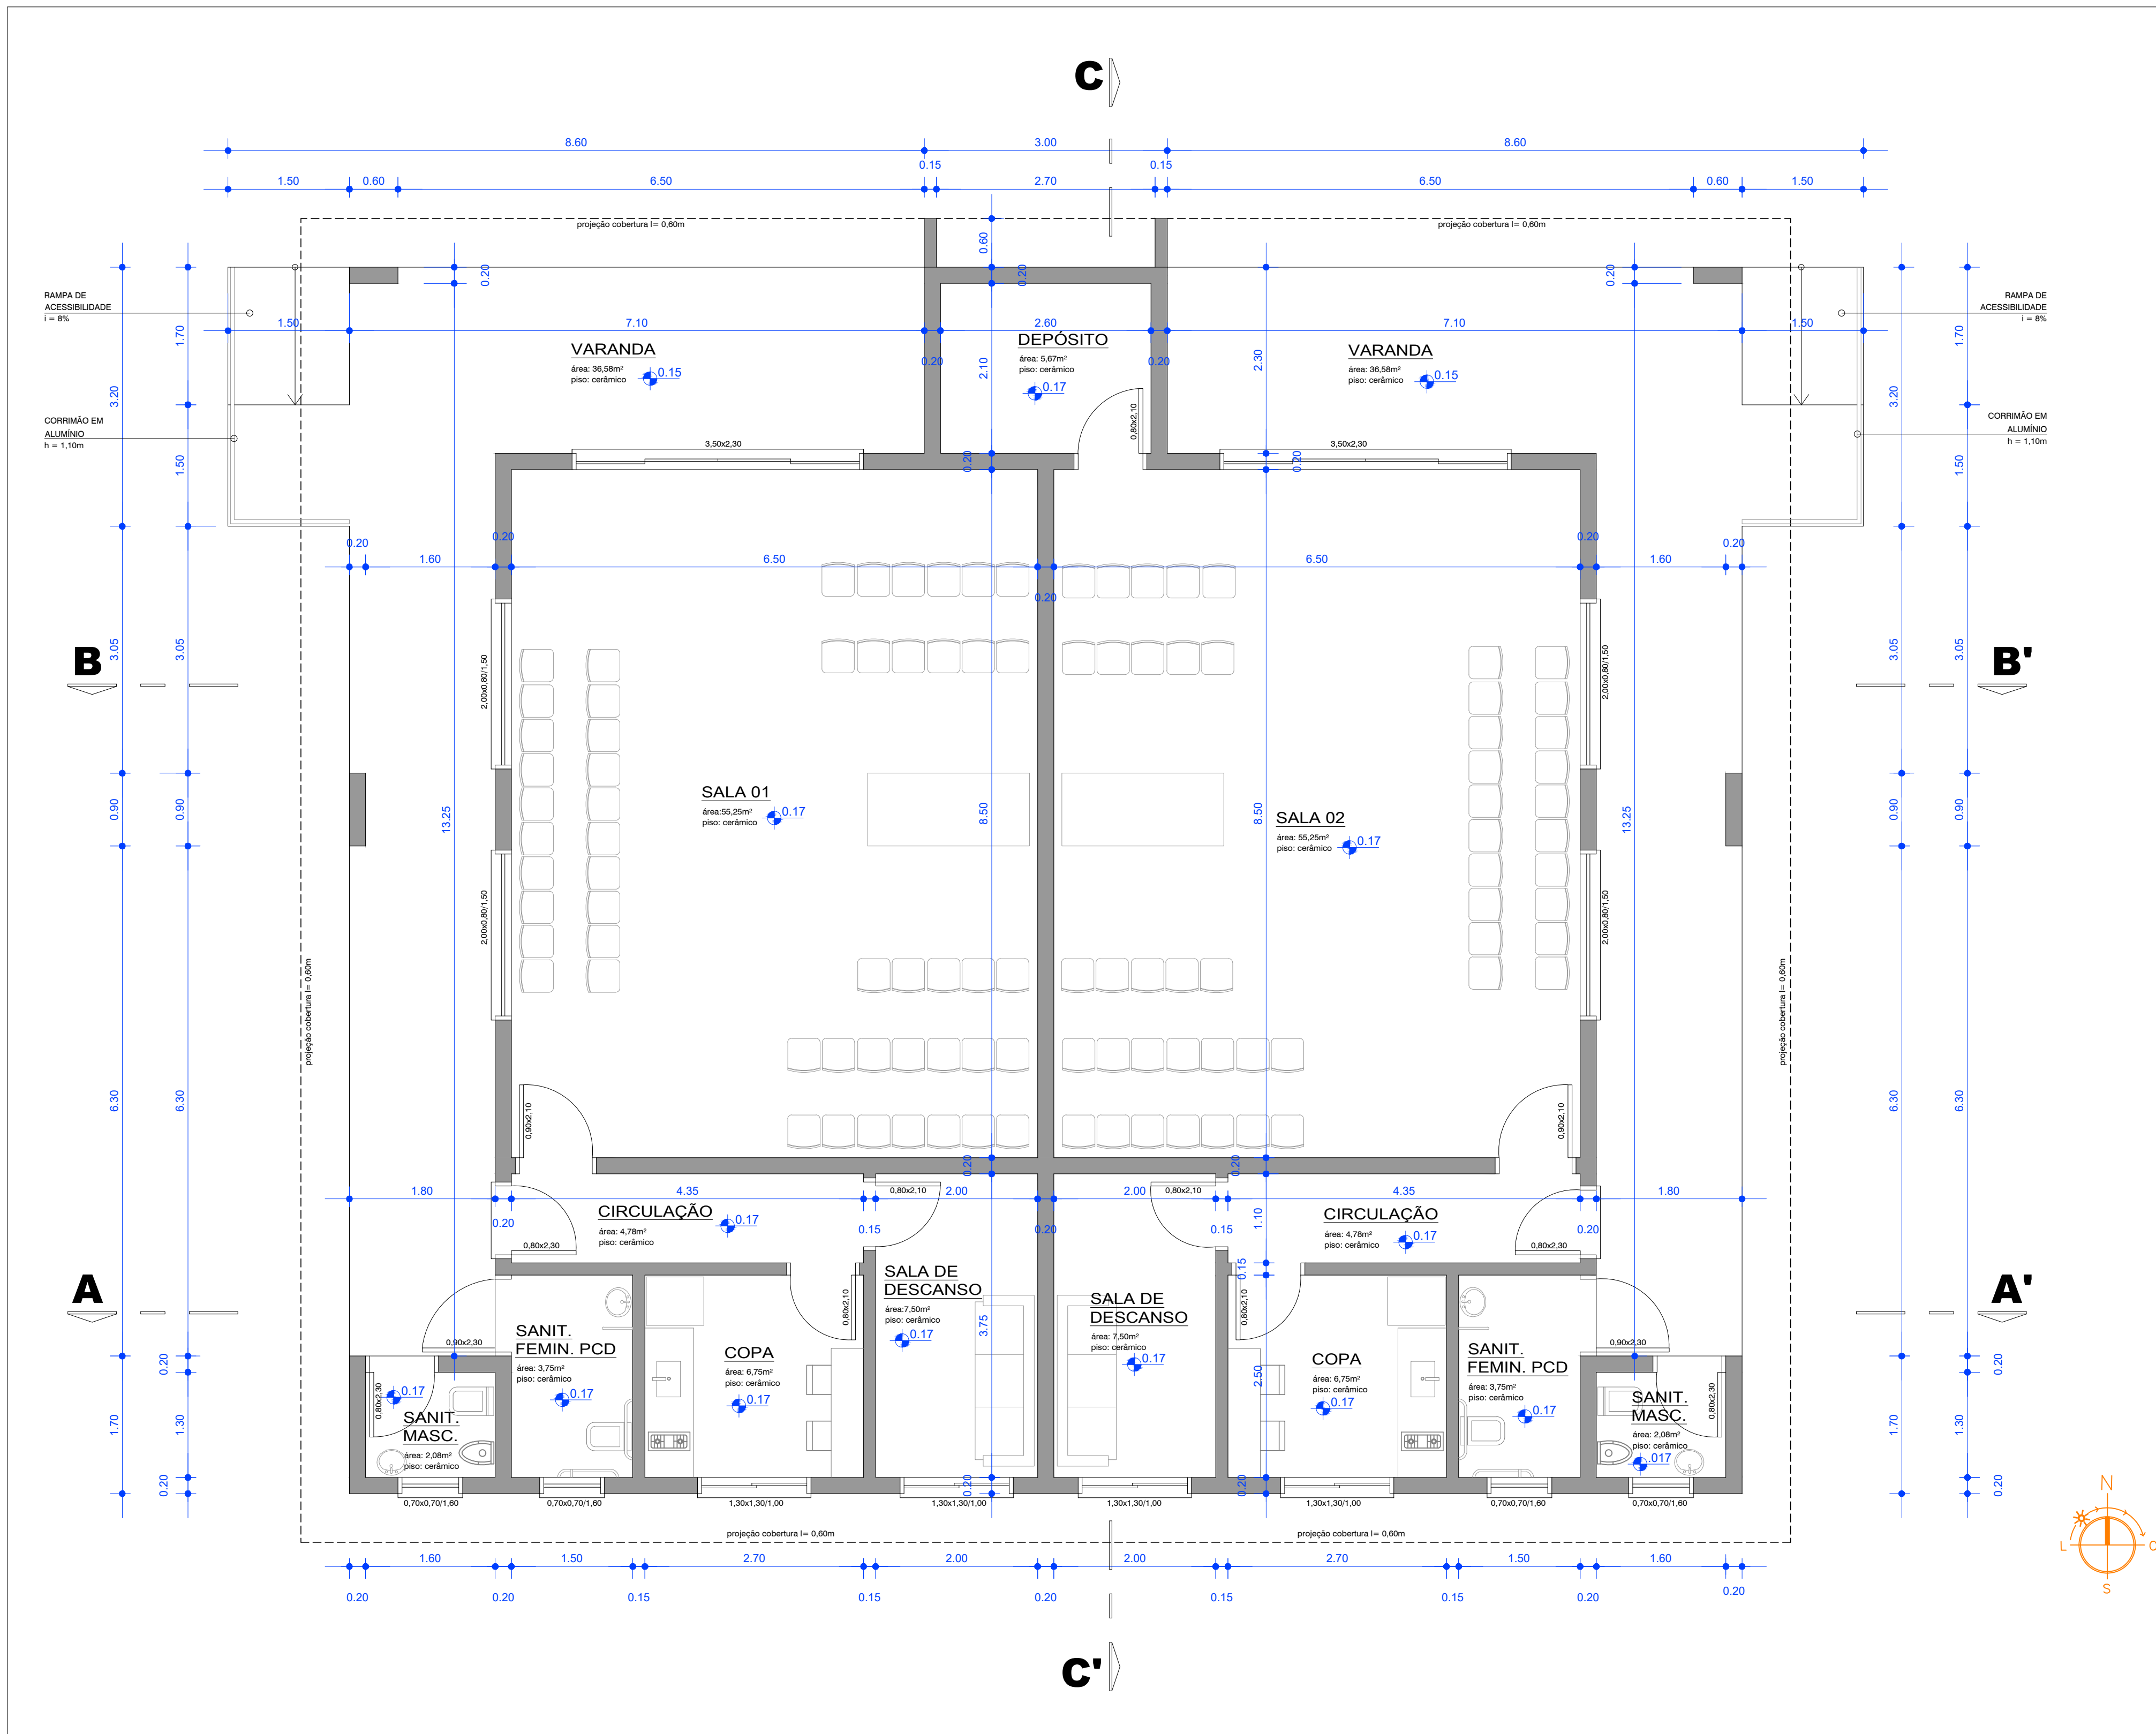


CASA MORTUÁRIA		Data: dezembro / 2022	
Área: 260,58 m²	Endereço: Rua Avelino Seewald, Bairro Centro, Presidente Lucena - RS	Escala: 1/50	Desenho: Suzane Dhein
	Descrição: PLANTA BAIXA	Prancha: A3	
	Proprietário: _____		
Roseane Dornelles Teles ENGENHEIRA CIVIL - CREA/RS 180172		Município de Presidente Lucena	